


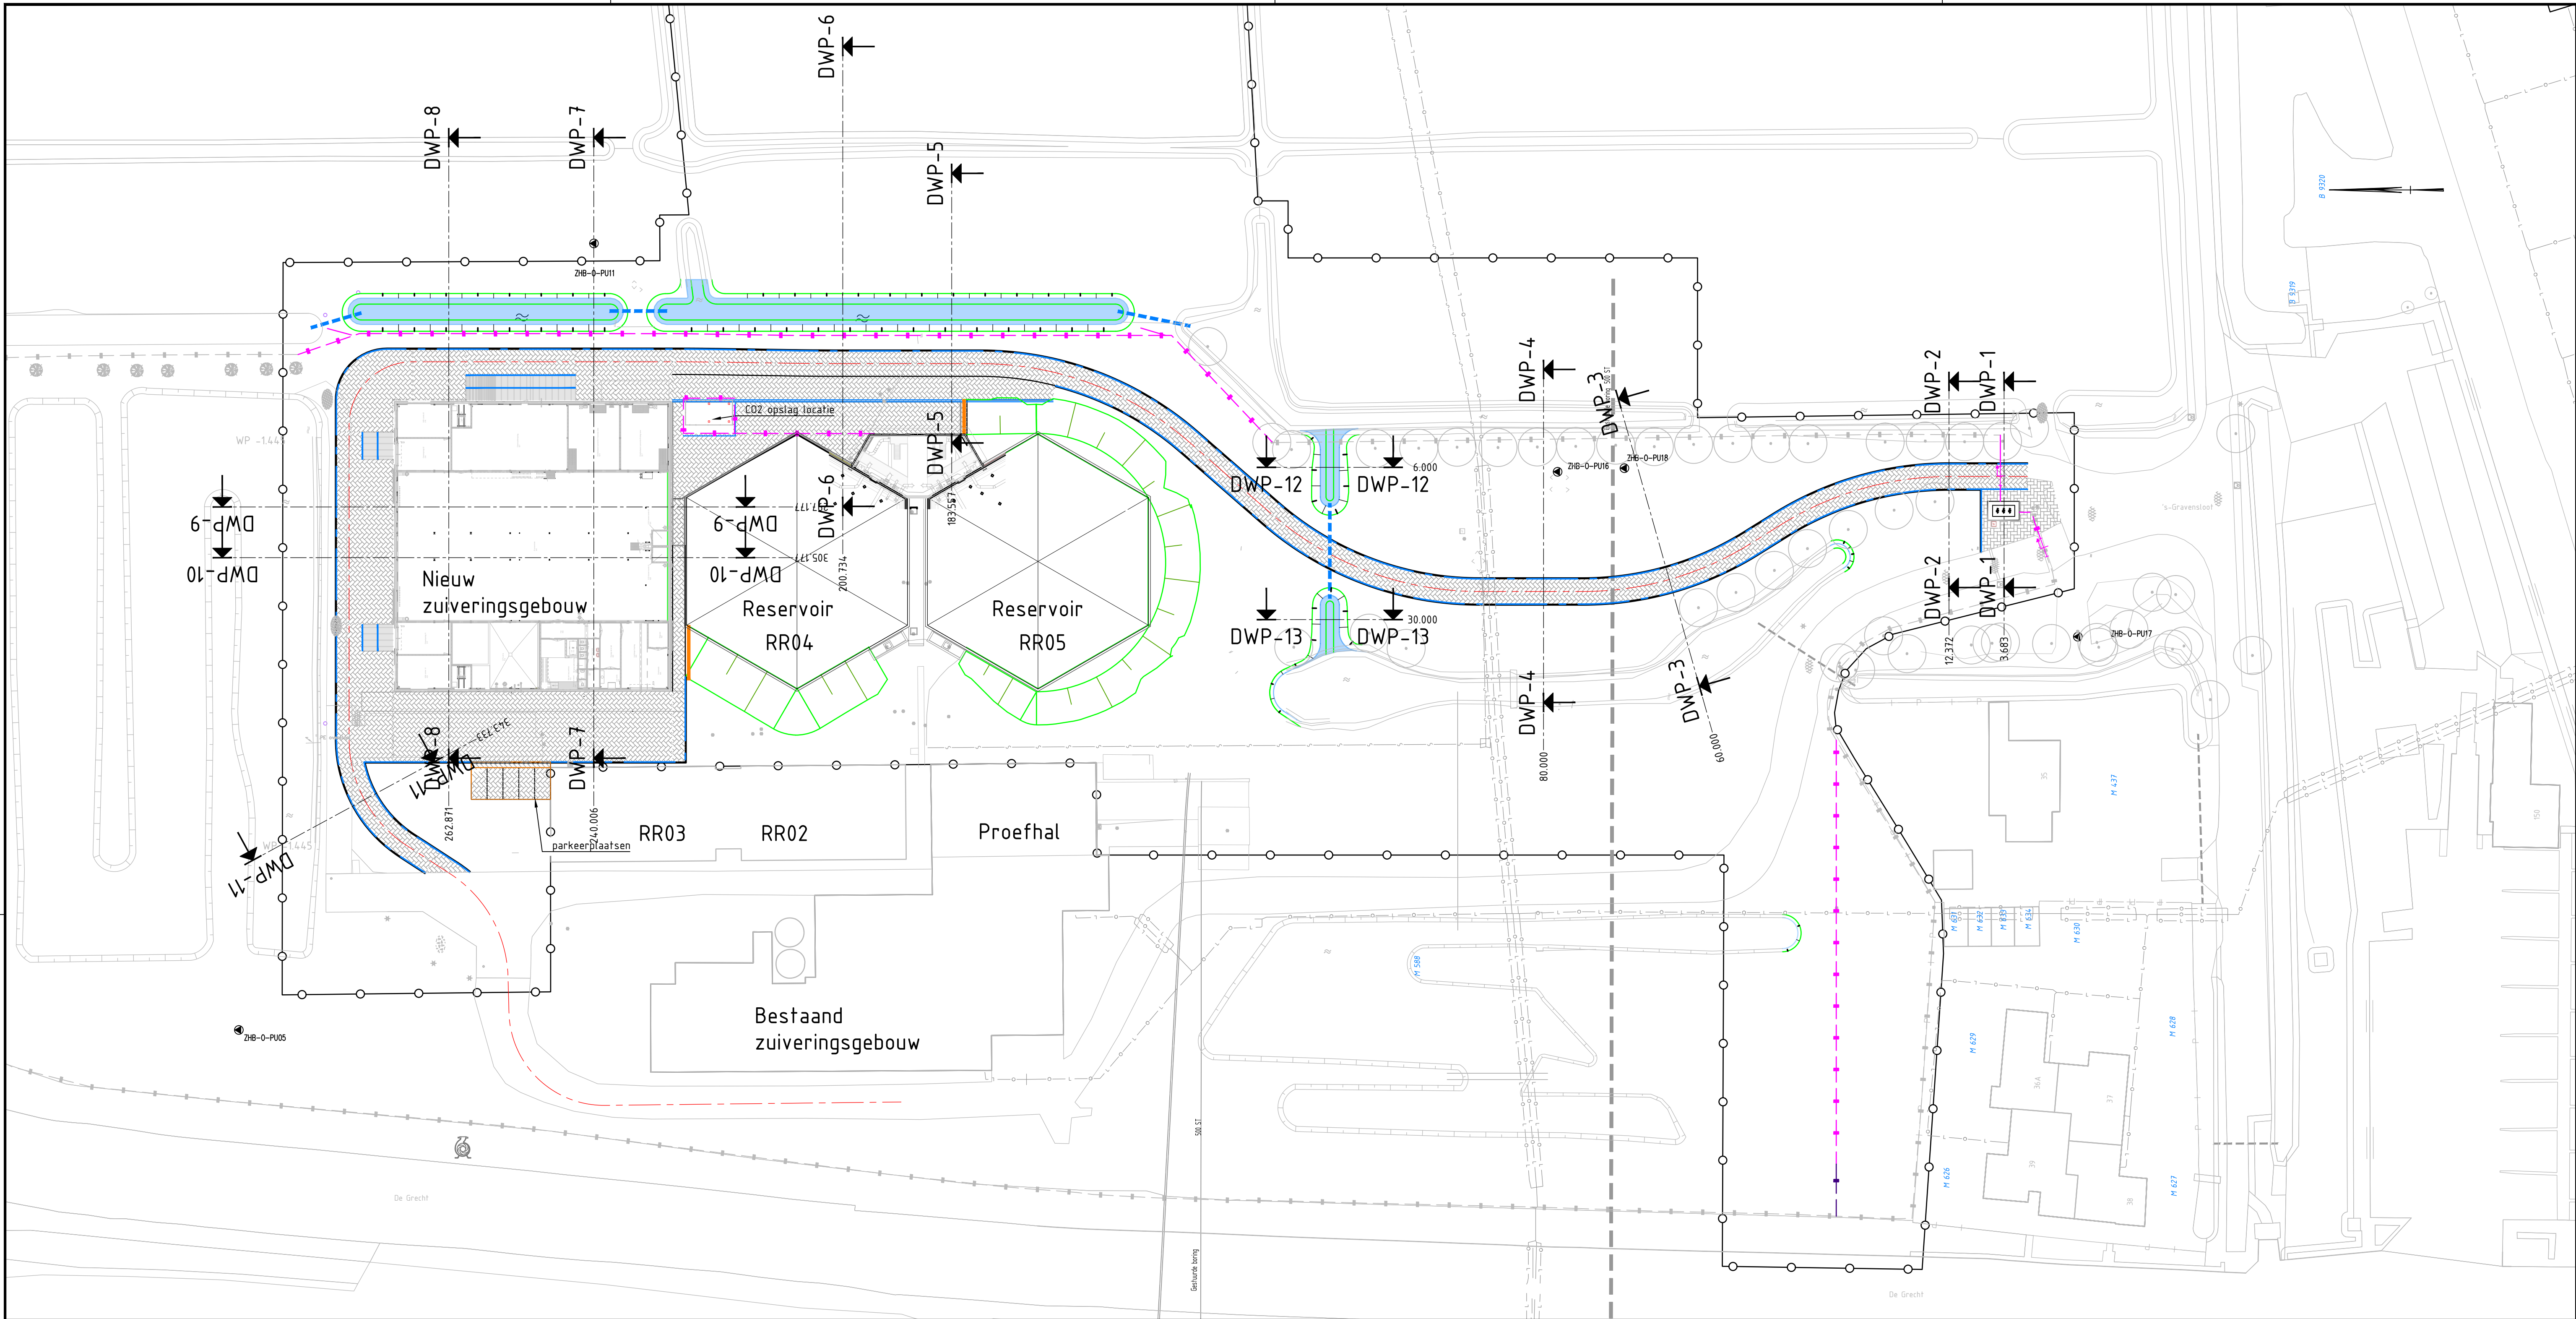

Bovenaanzicht
1:500

Bestaande situatie

	Werkgrans
	Bestaande perceelgrans
	Bestaande bebouwing
	Bestaande verharding
	Bestaand hekwerk
	Bestaande gasleiding
	Bestaande Vitens waterleiding
	Bestaand waterpeil
	Bestaand asfalt
	Bestaande tegelverharding

K&L Oasen

	Bestaande puinverharding
	Bestaande bedrijfsvloerplaten
	Bestaande granulaatverharding
	Bestaande winput
	Leidingsstrook
	Terreinleiding
	Procesleiding
	Kabels
	Kabels derden

Nieuwe situatie

	Nieuwe betonstraatstenen
	Nieuwe vloestofdichte verharding met goot
	Nieuw hekwerk inclusief poort
	Nieuw hekwerk vergunningplichtig
	Nieuwe perceelgrans
	Nieuwe opsluitband 12x25x100
	Nieuwe lijngoot
	Nieuwe keerwand van Azobé f.b.v. beëindiging talud, specificaties nader uit te werken door aannemer

Waterhuishouding

	Bestaande duiker
	Nieuwe duiker
	Nieuwe watergang

George Hitzenzweg 77
Postbus 8781
3000 AT Rotterdam
+31 (0)10 288 56 56

Datum	06-08-2020	Projectnummer	BG5585
Getekend	WVH	Fase	Bestek
Gecontroleerd	EDL	Status	Definitief
Akkoord	KVE		
Tekeningnummer	0503	Bladnummer	01
Revisie	05		

REVISIE : 05 DATUM : 06-08-2020 PROJECT : BG5585 GETEKEND : WVH

OMSCHRIJVING : CONCEPT BESTEK

LOKATIE : ZUIVERINGSSTATION DE HOOGHE BOOM

PROCES ONDERDEEL: ZUIVERING

DISCIPLINE : WEGENBOUW

TREFWOORD : TERREIN INDELING
: TERREININRICHTING
: NIEUWE SITUATIE

Postbus 122 2800 AC GOUDA

APPL. : AutoCAD REL. : 2018

FORMAAT A1 SCHAAAL 1:500

KAST CODE:

BESTANDSNAAM:
BG5585-RHD-05-DHB-3D-CU-0020