


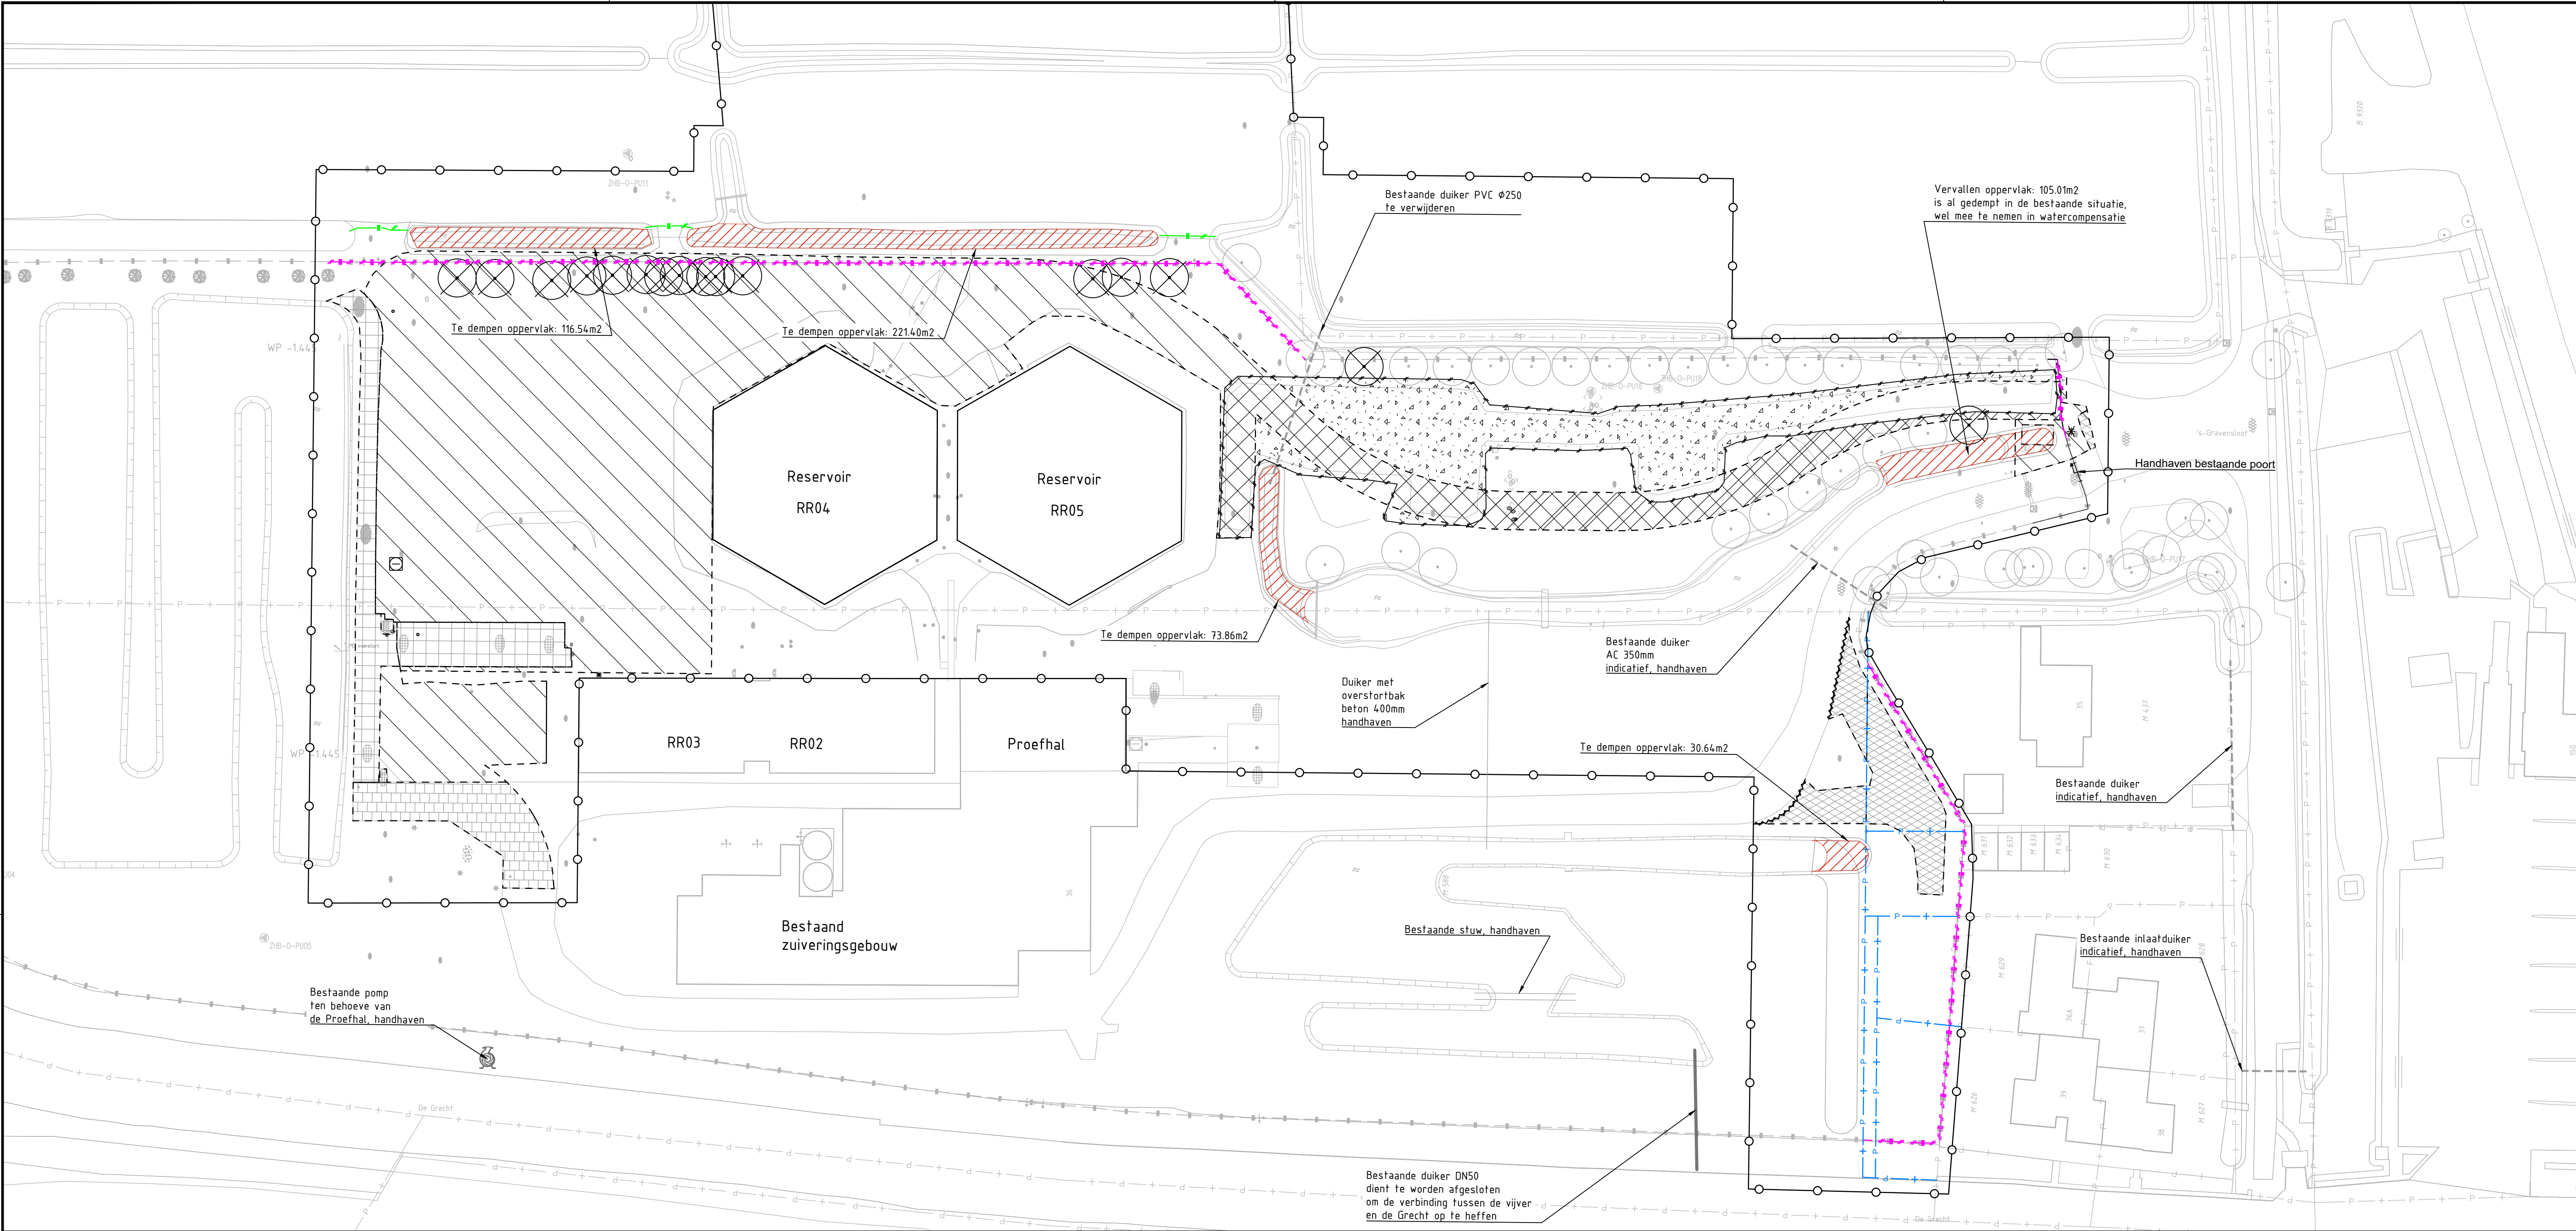

Bovenaanzicht
1:500

Bestaand

	Werkgrens		Bestaande granulaatverharding		Bestaand verkeersbord
	Bestaande situatie		Bestaande maaiveld		
	Bestaande bebouwing		Bestaande lichtmast		
	Bestaande watergang		Bestaande pompput		
	Bestaande schuifpoort		Bestaande drainageput		
	Bestaande hekwerk		Bestaande dijk		
	Bestaande perceelgrens		Bestaande afsluier		
	Nieuwe verkaveling		Bestaande brandkraan		
	Kunstwerk		Bestaande waterstraatpot		
	Bestaande asfalt		Bestaande winput		
	Bestaande tegelverharding		Bestaande et-kast		
	Bestaande puinverharding		Bestaand gras		
	Bestaande bedrijfsvloerplaten		Bestaande boom		

Te verwijderen

	Materiaalgrens		Verwijderen betontegels
	Verwijderen hekwerk		Verwijderen asfaltverharding
	Verwijderen schuifpoort (hergebruik)		Ontgravingsvak
	Verwijderen houten hekwerk		Ontgravingsvak met folie en menggranulaat
	Zaagsnede asfaltverharding		Verwijderen folie en menggranulaat
	Verplaatsen winput		Dempen watergang
	Verwijderen folie		
	Verwijderen bomen		
	Verwijderen straatpot water		
	Verwijderen pompput		
	Verwijderen inspectieput		
	Verwijderen betonplaten		

George Hinztenweg 77
Postbus 8781
3000 AT Rotterdam
+31 (0)10 288 56 56

Datum	06-08-2020	Projectnummer	BG5585
Getekend	WVH	Fase	Bestek
Gecontroleerd	EDL	Status	Definitief
Akkoord	KVE		
Tekeningnummer	0502	Bladnummer	01
Revisie	04		

REVISIE : 04	DATUM : 06-08-2020	PROJECT : BG5585	GETEKEND : WVH
OMSCHRIJVING : CONCEPT BESTEK			
LOKATIE : ZUIVERINGSSTATION DE HOOGHE BOOM			
: TE KAMERIK			
: OEVERGRONDWATER			
PROCES ONDERDEEL: ZUIVERING			
DISCIPLINE : WEGENBOUW			
TREFWOORD : SITUATIE TEKENING			
: TERREININRICHTING			
: OPBREEK TEKENING			

Postbus 122 2800 AC GOUDA
APPL. : AutoCAD REL : 2018
FORMAAT A1 SCHAAL 1:500
KAST CODE:
BESTANDSNAAM:
BG5585-RHD-05-DHB-3D-CU-0020

