


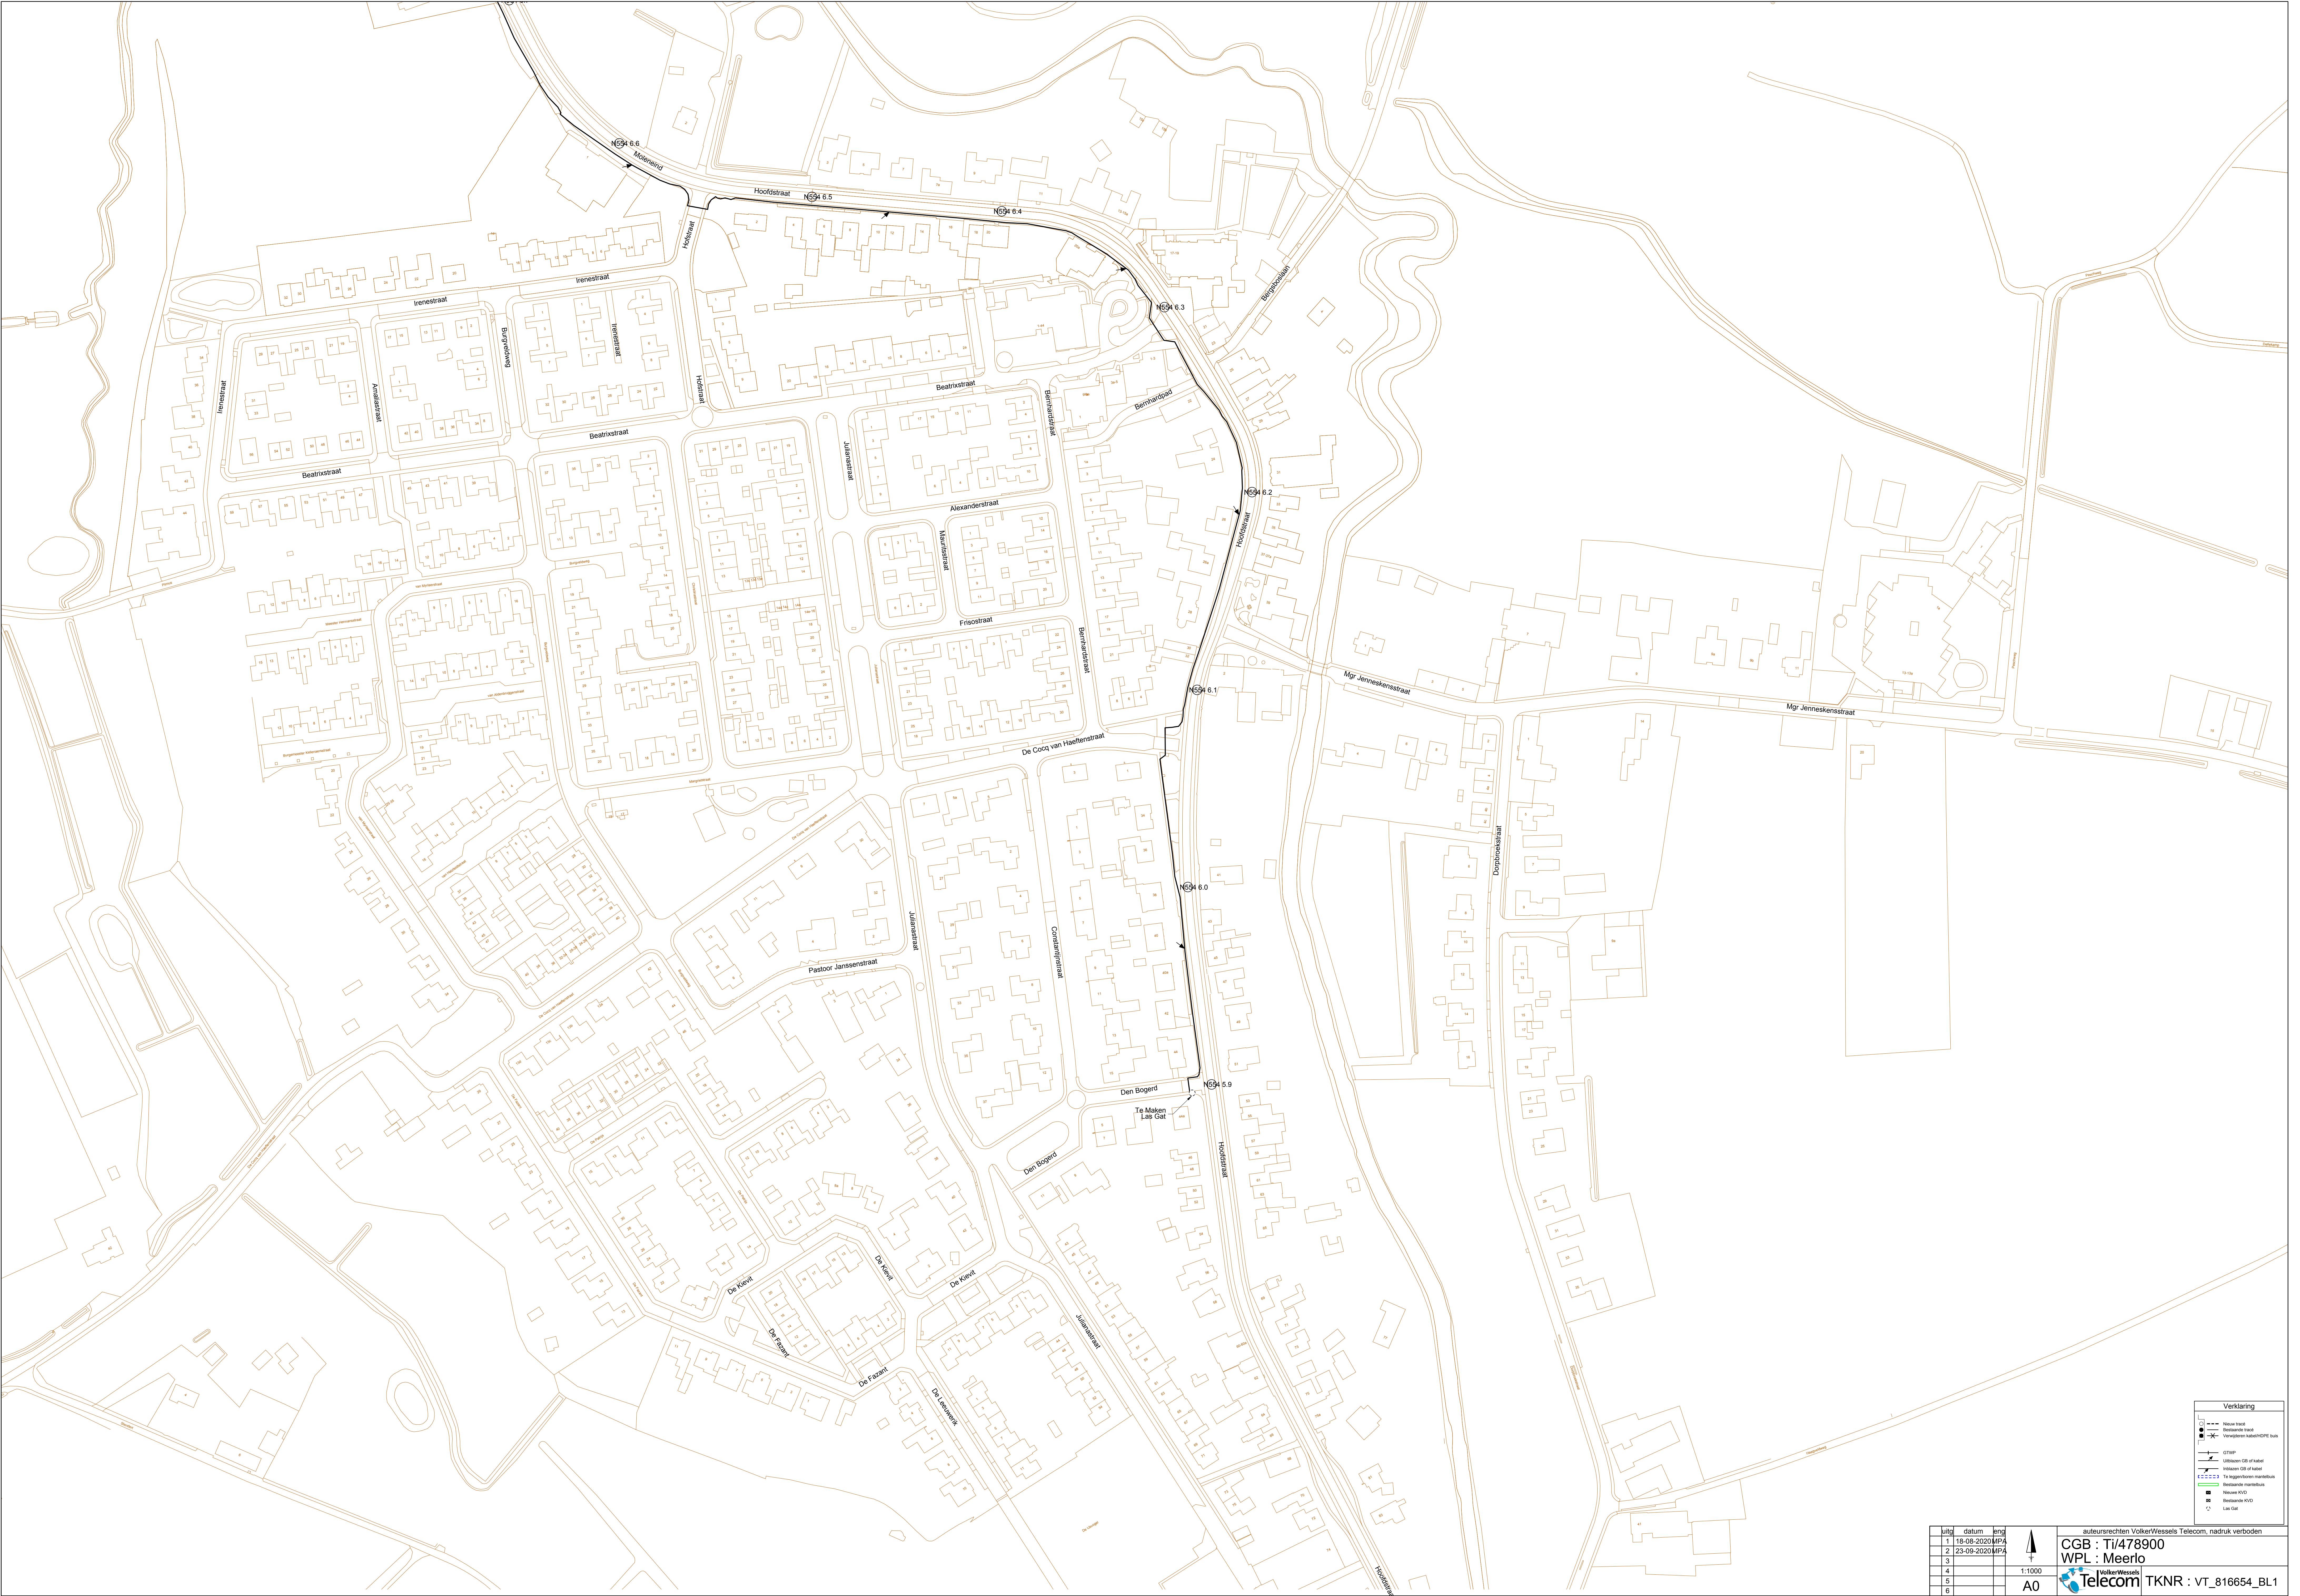

Verklaring	
	Nieuw tracé
	Bestaande tracé
	Overstapings kabel NG4-EPIC buis
	OTDR
	Uitsluitend GE of kabel
	Indicatie GE of kabel
	Tu-ingenieursbureau
	Bestaande maatschappij
	Nieuw KID
	Bestaande KID
	Las Gat

uitg	datum	ing
1	18-08-2020	MPA
2	23-09-2020	MPA
3		
4		
5		
6		

1:1000
A0

auteursrechten VolkerWessels Telecom. nadruk verboden

CGB : TI/478900
WPL : Meerlo

VolkerWessels Telecom TKNR : VT_816654_BL1