




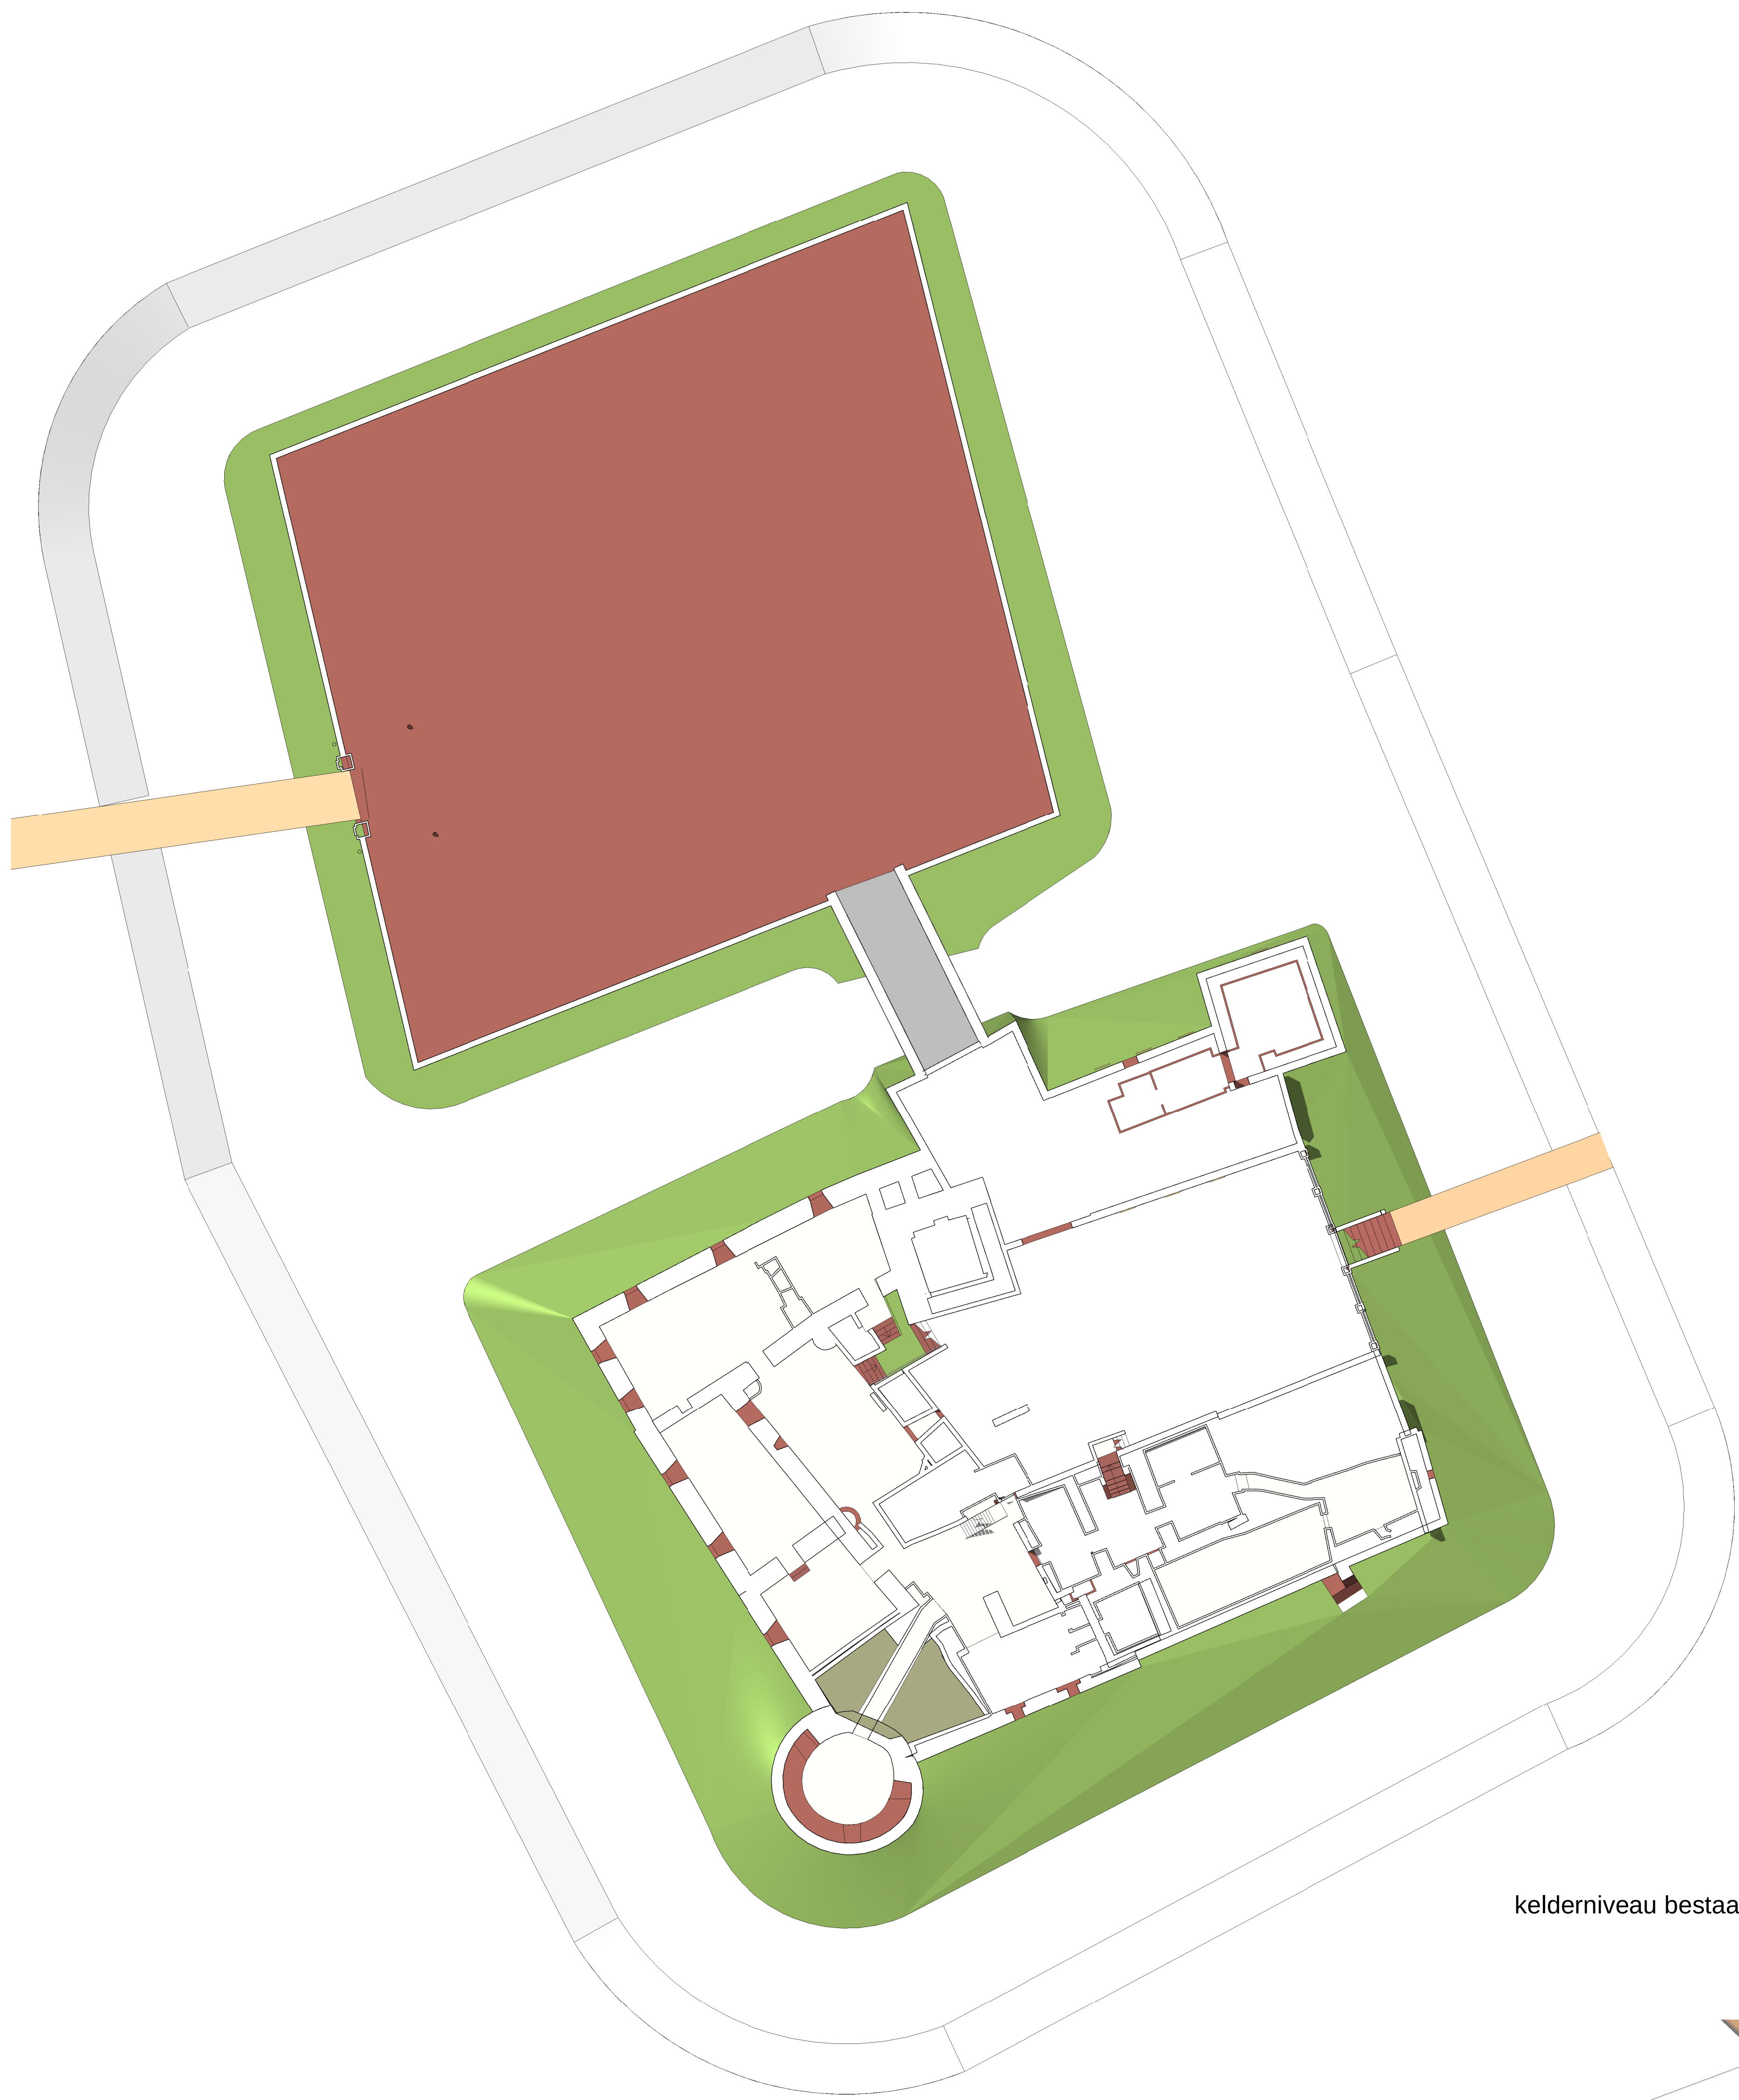


kelderniveau bestaand

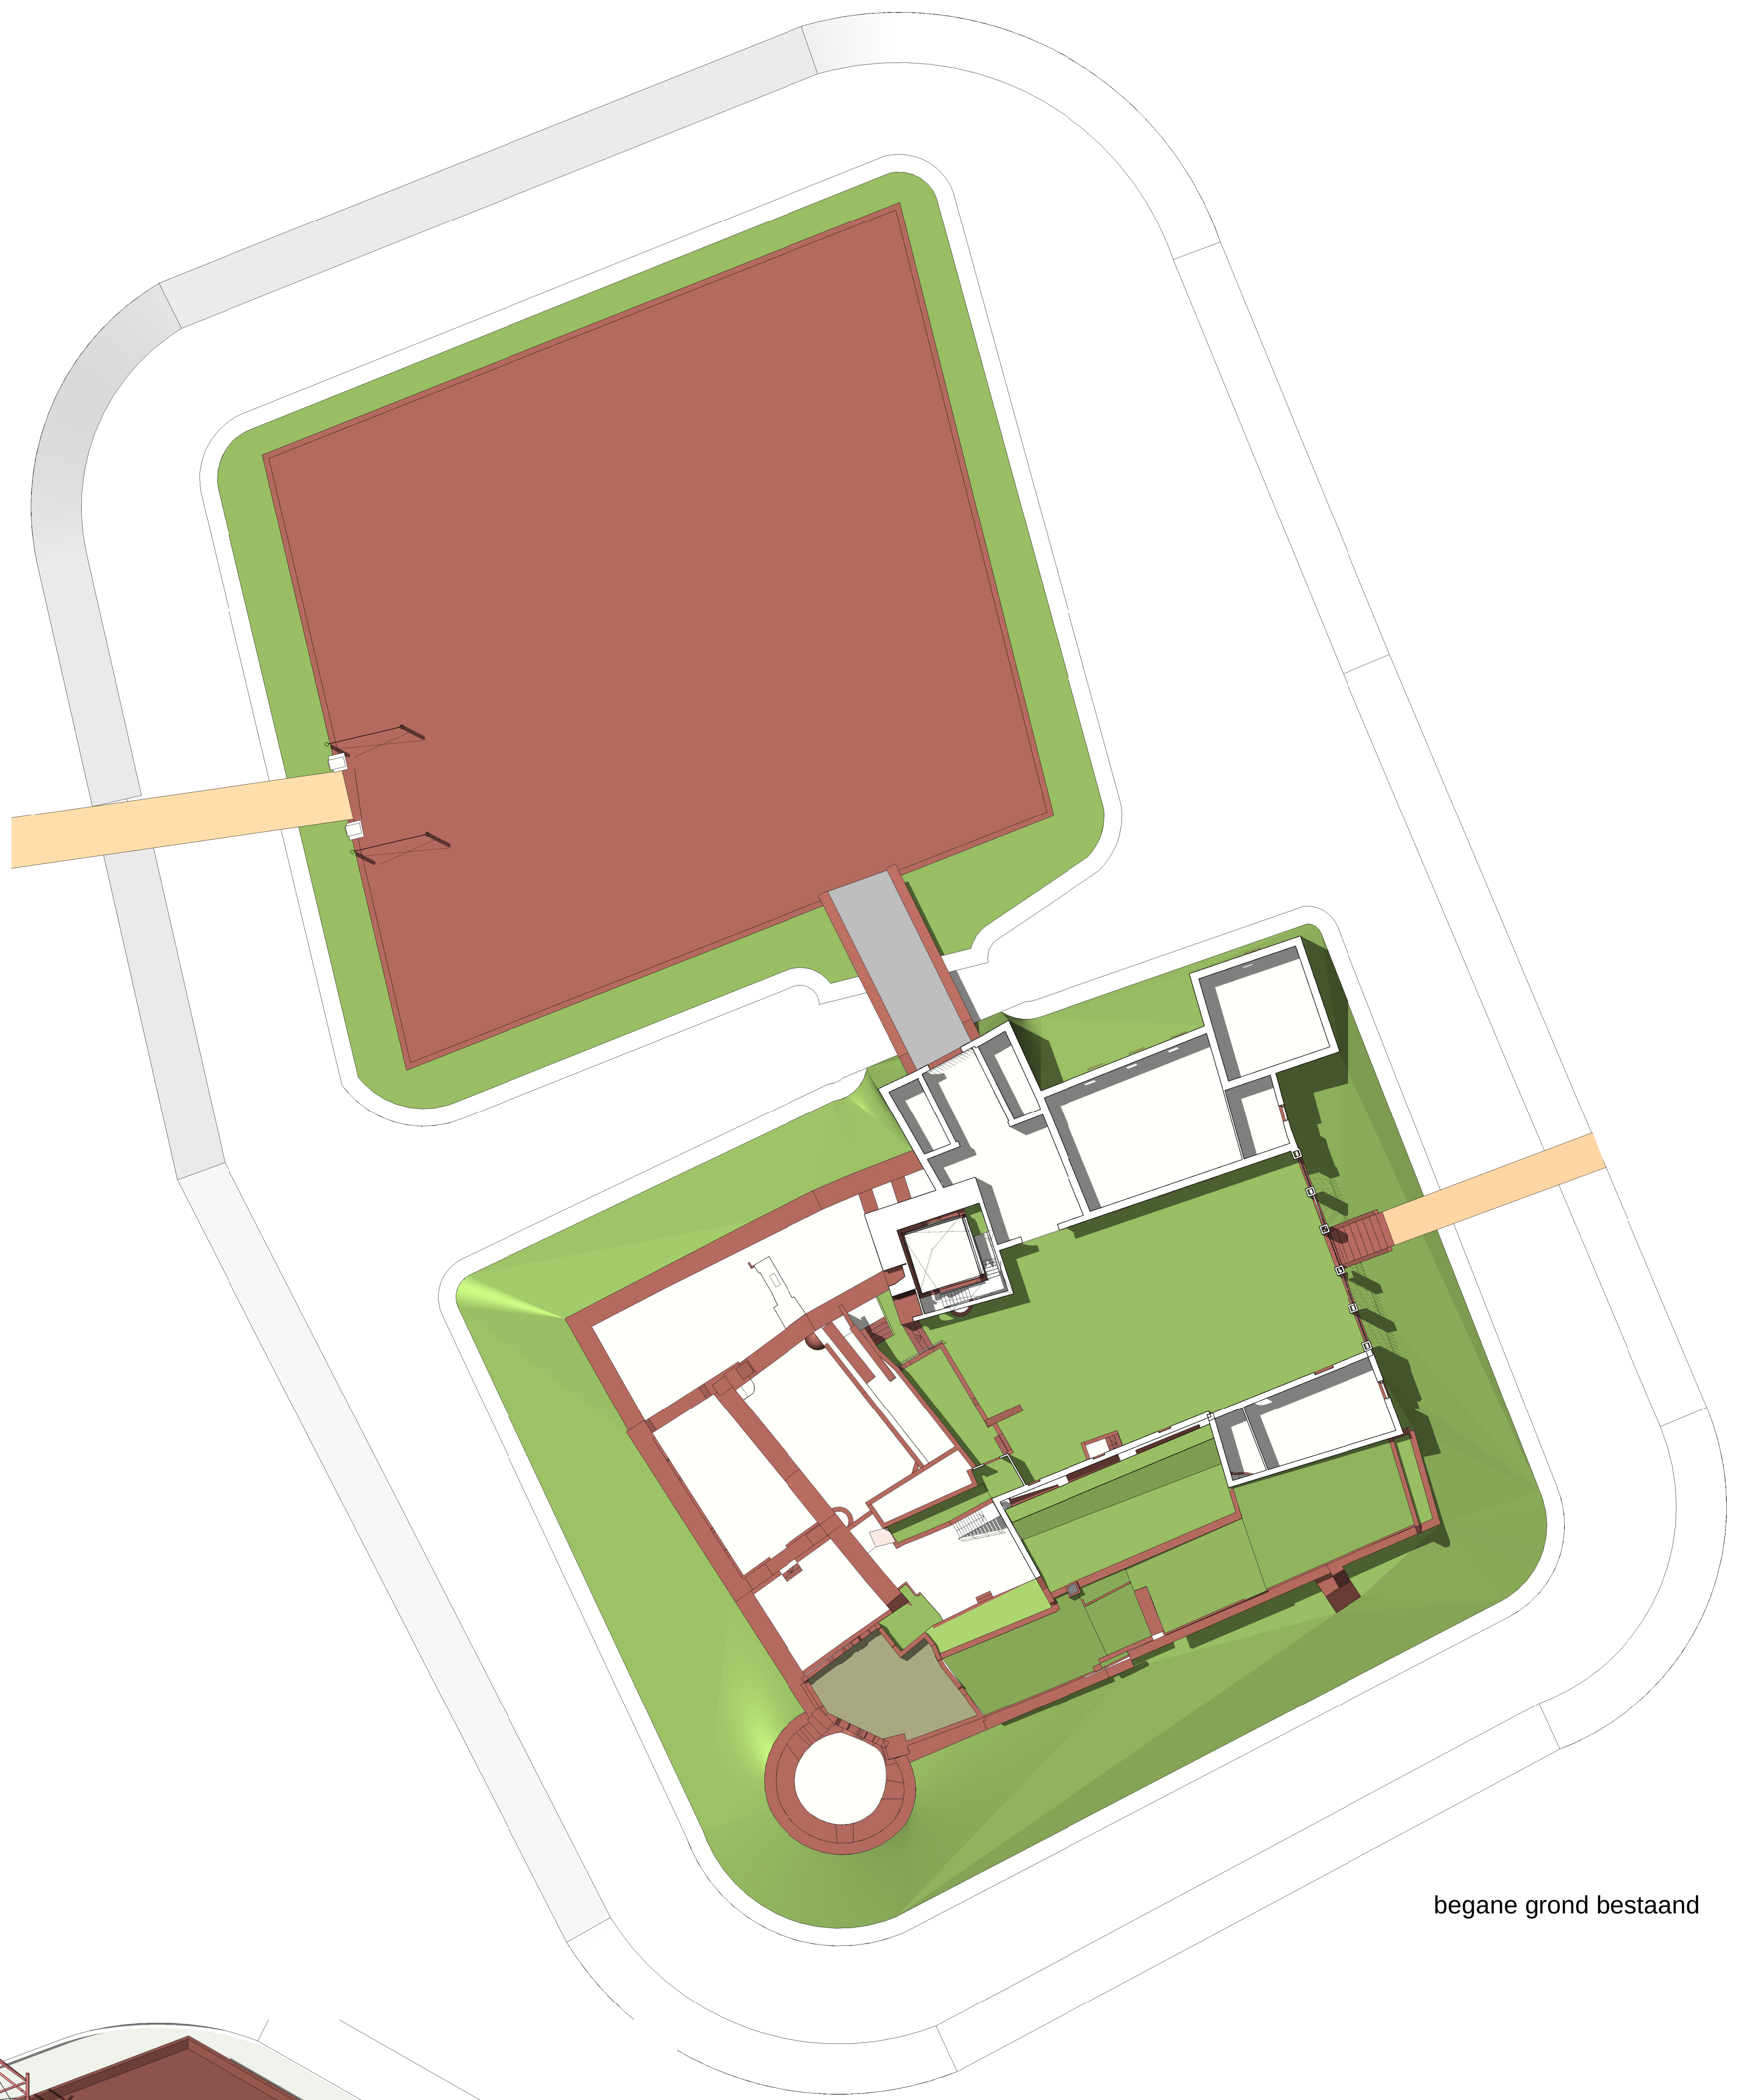

begane grond bestaand

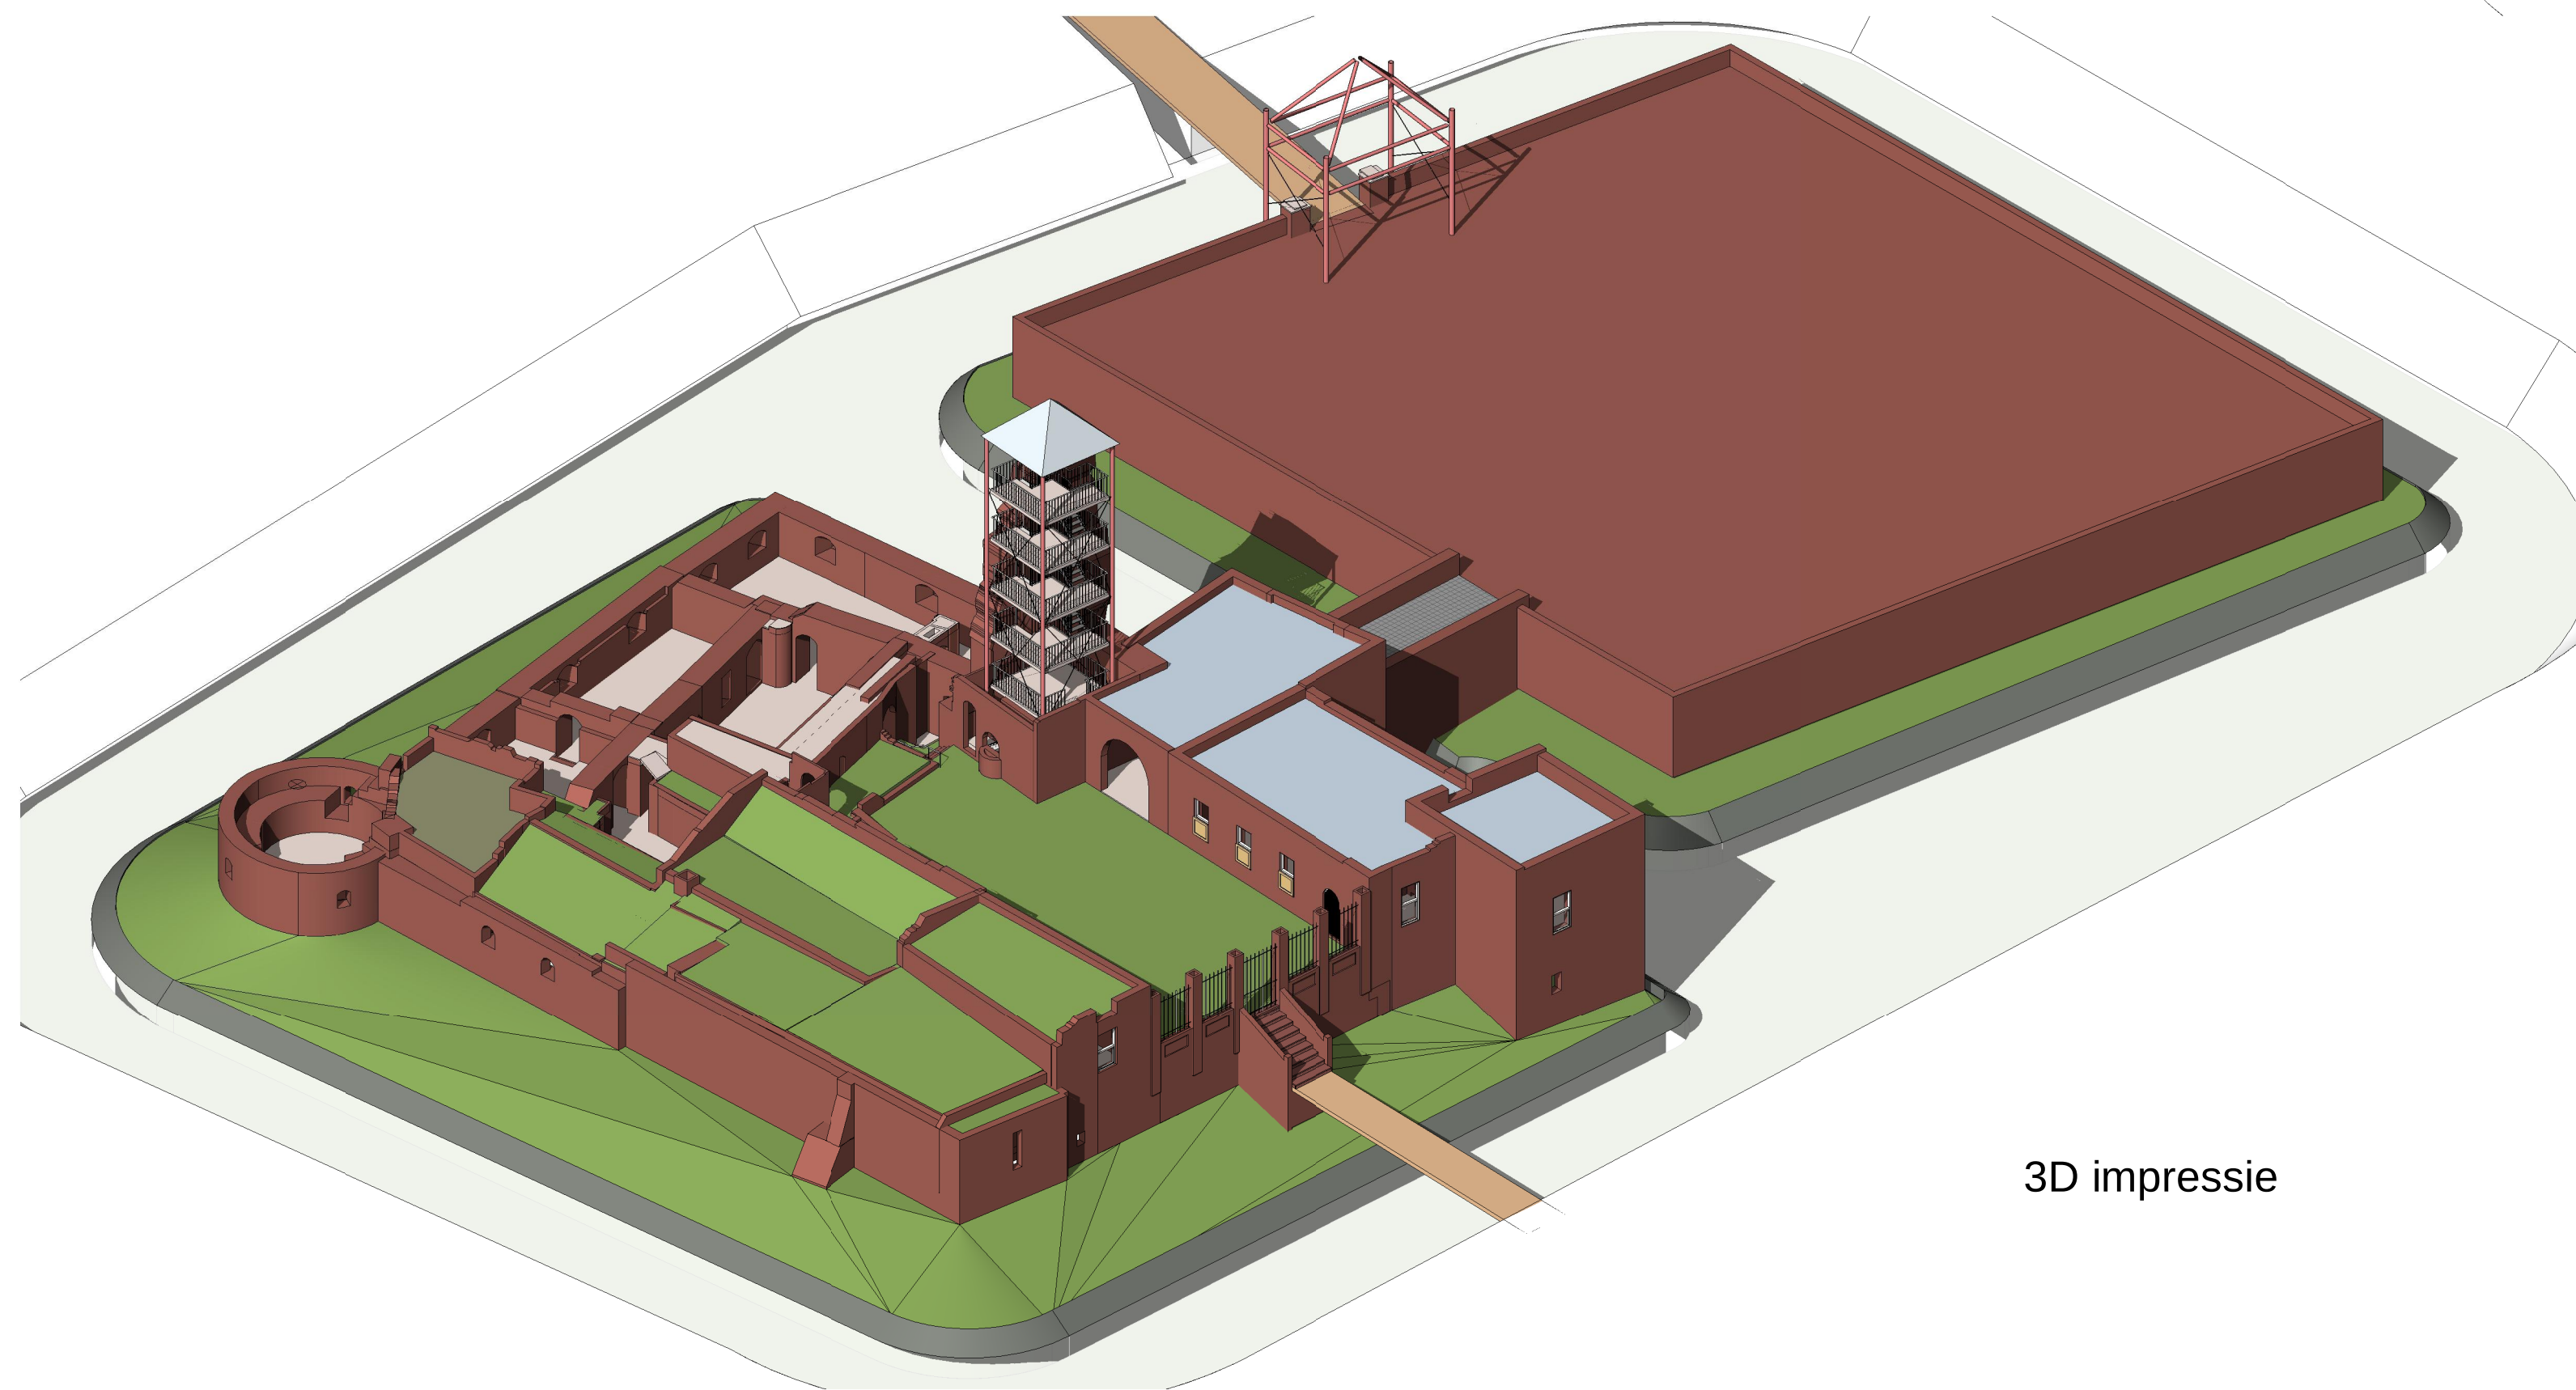

3D impressie

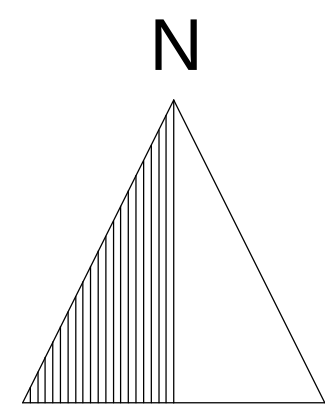

|               |            |                                                    |            |          |  |
|---------------|------------|----------------------------------------------------|------------|----------|--|
| Opdrachtgever |            | Stichting Kasteel Huys ter Horst                   |            |          |  |
| Project       |            | Kasteel Huys ter Horst                             |            |          |  |
| Onderdeel     |            | bestaande toestand<br>kelderniveau en begane grond |            |          |  |
| Projectnummer | Bladnummer | Schaal                                             | Datum      | Getekend |  |
| 10353         | 91-101     | 1 : 200                                            | 18-08-2019 | RH       |  |
| Wijz.         | Datum      | Omschrijving                                       |            | Getekend |  |
|               |            |                                                    |            |          |  |
|               |            |                                                    |            |          |  |