



Situatie/bladindeling (schaal 1:10.000)






Legenda:

- Frezen bestaande deklaag
- Aanbrengen SMA-BG+, t.p.v. scheurvorming
- bakfrezen en aanbrengen Tensar wachting
- Frezen bestaande constructie 105 mm
- Aanbrengen SMA-BG+ 35 mm
- Aanbrengen AC 22 bind TL-B 60 mm
- Aanbrengen Mesh Track 10 mm
- Frezen bestaande constructie 105 mm
- Aanbrengen SMA-BG+ rood 35 mm
- Aanbrengen AC 22 bind TL-B 60 mm
- Aanbrengen Mesh Track 10 mm
- Aanbrengen Carbofahlt ipv Mesh Track (1pv tellus)
- Verwijderen leïcon banden en verlagen berm
- Herstellen goot
- Aanbrengen bermverharding
- Verwijderen doorgetrokken streep 10 mm
- Verwijderen 1-1 streep 10 mm
- Aanbrengen 1-3 streep 10 mm
- Aanbrengen 1-1 streep 10 mm
- Lussen
- Vervangen kolk
- Aanbrengen bord A1_60
- Aanbrengen bord C15
- Aanbrengen bord BW08L/R8
- Aanbrengen bochtschild

Algemene opmerkingen:

Bestaande hectometerpaaits handhaven en eventueel verplaatsen of vervangen.
Bestaande reflectorpaaltjes handhaven en eventueel verplaatsen of vervangen.
Aanliggende elementenverhardingen dienen hersteld te worden.

N405 WOERDEN – KAMERIK					
PROJECTCODE	TEKENINGNUMMER	STATUS	VERSE	SCHAAL	FORMAAT
GETEKEND	GECONTROLEERD	DATUM VAN UITGAVE	1.0	1500	A0
T. van der Zon	W. Dekker	31-08-2020		1 van 3	Tekening

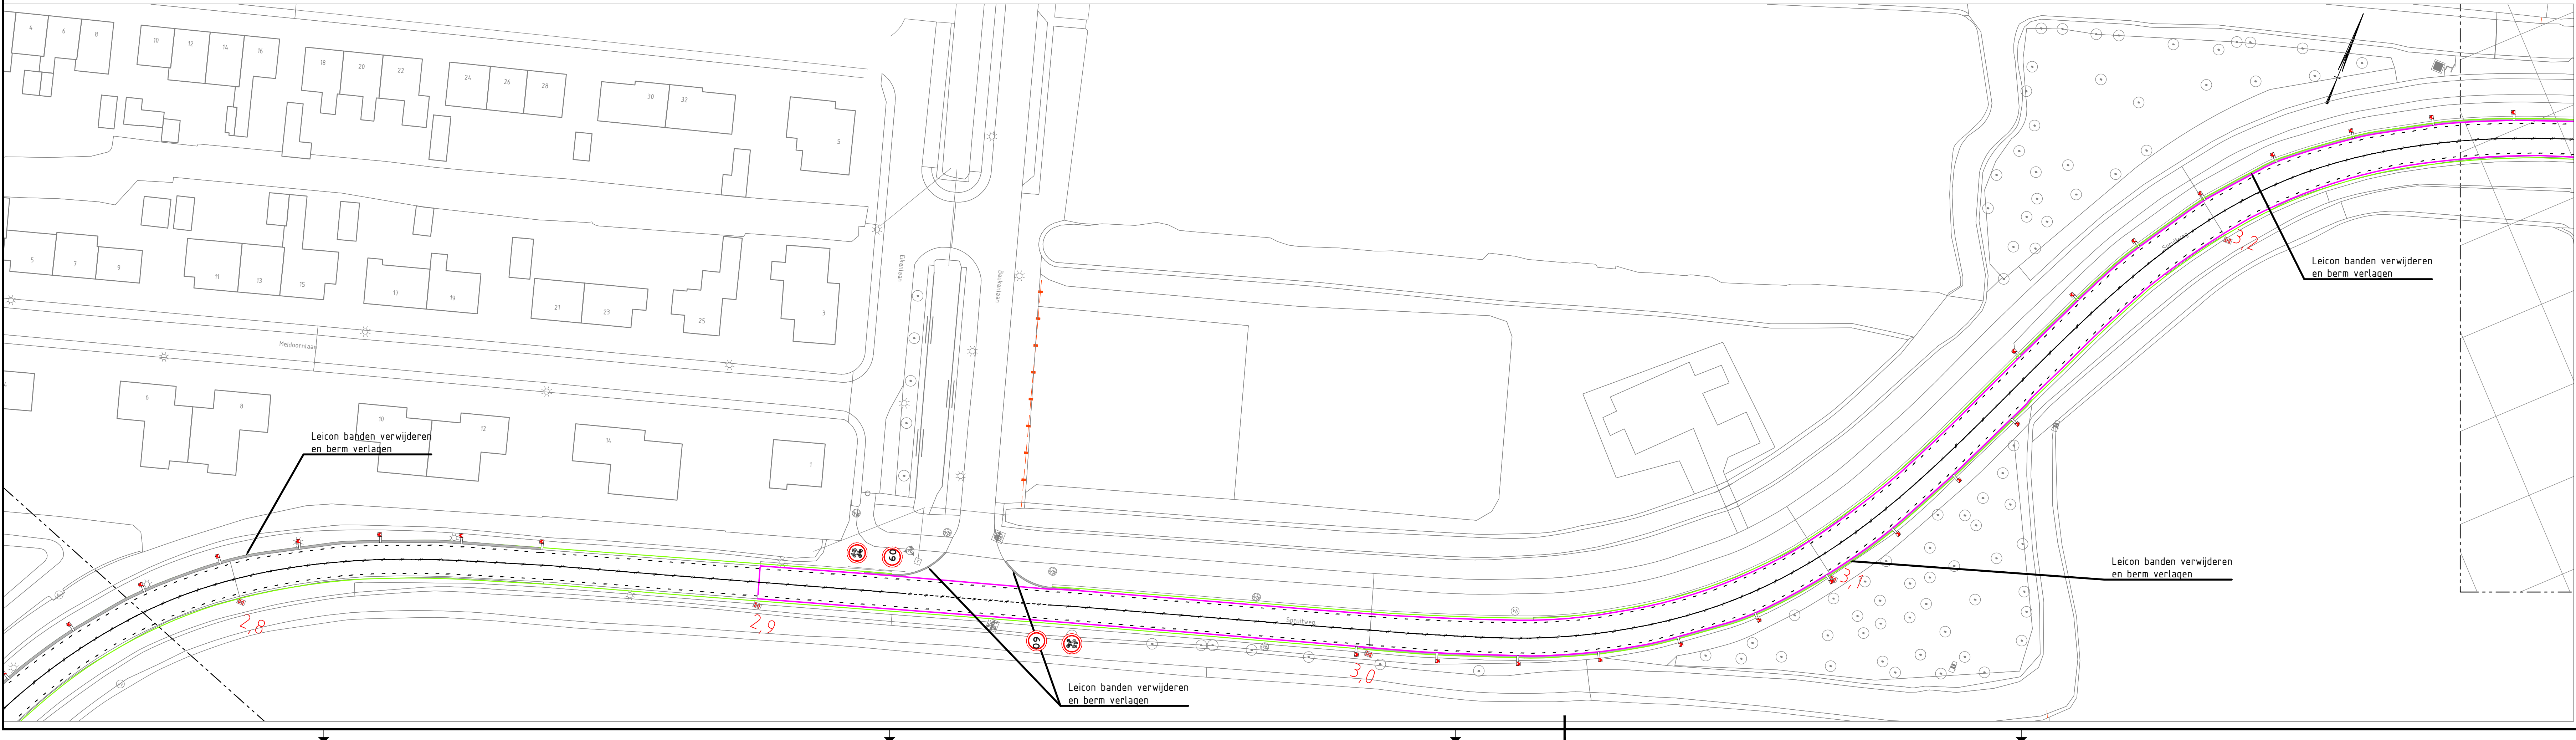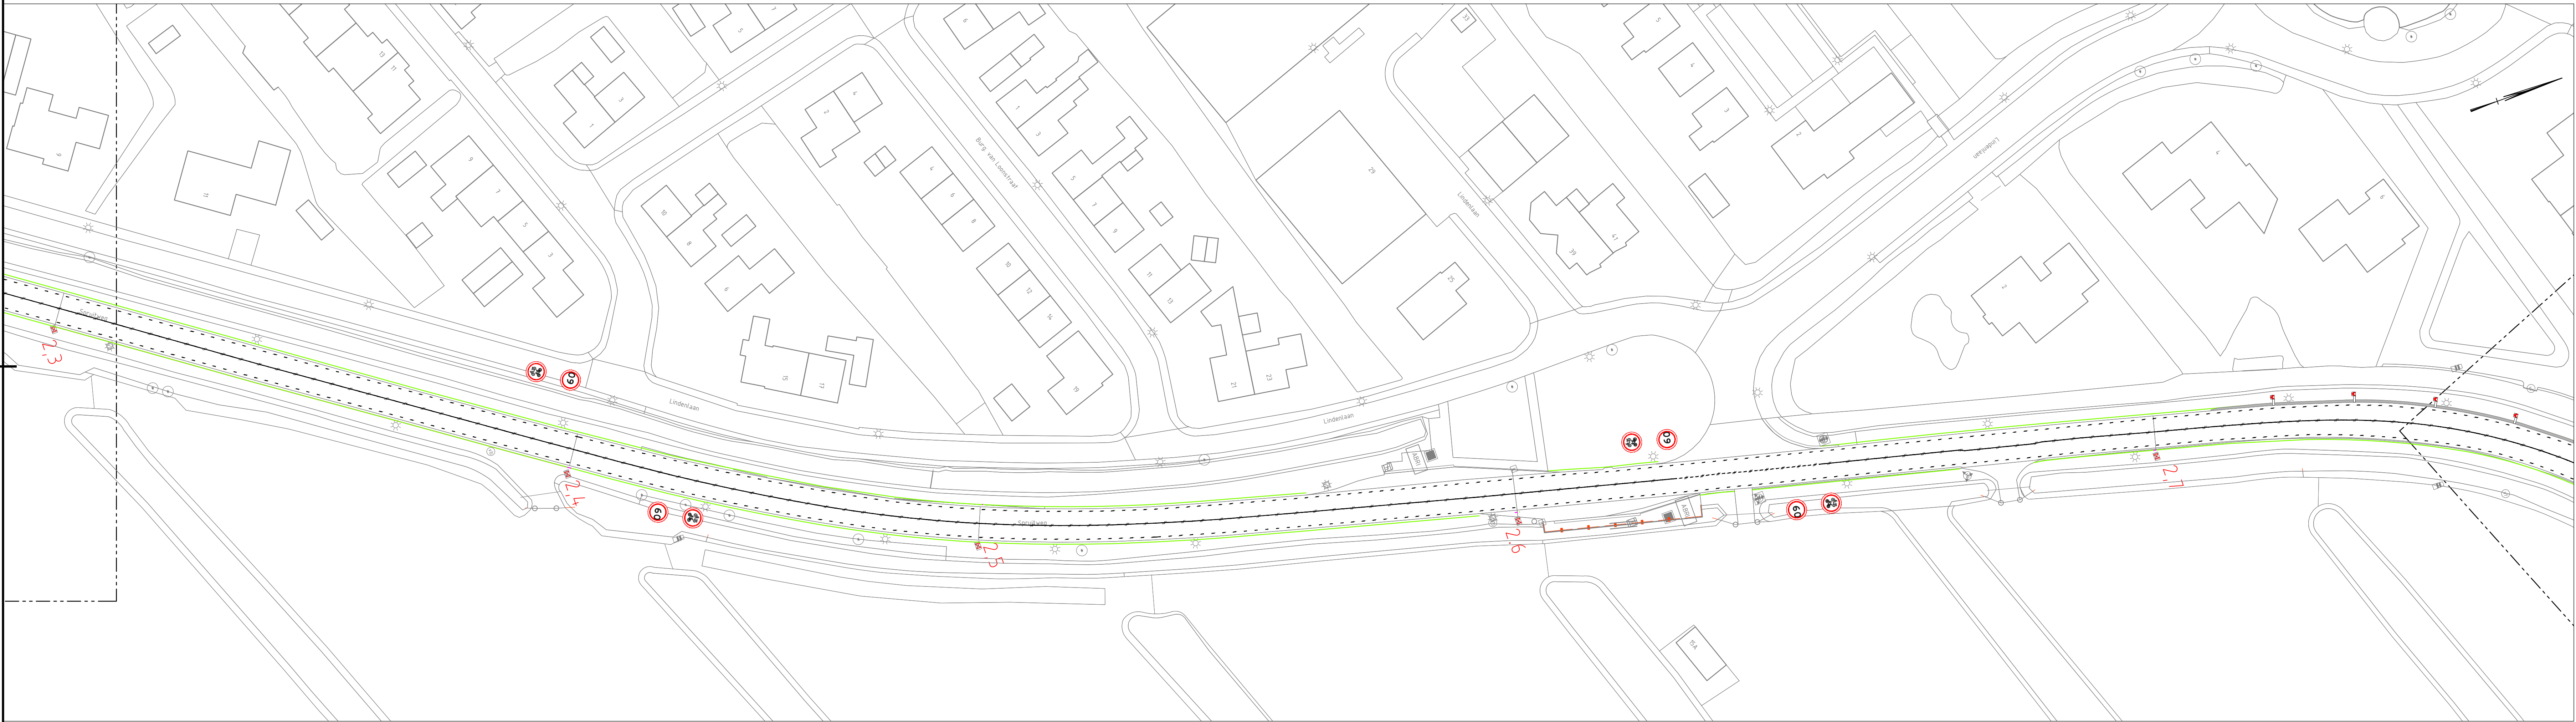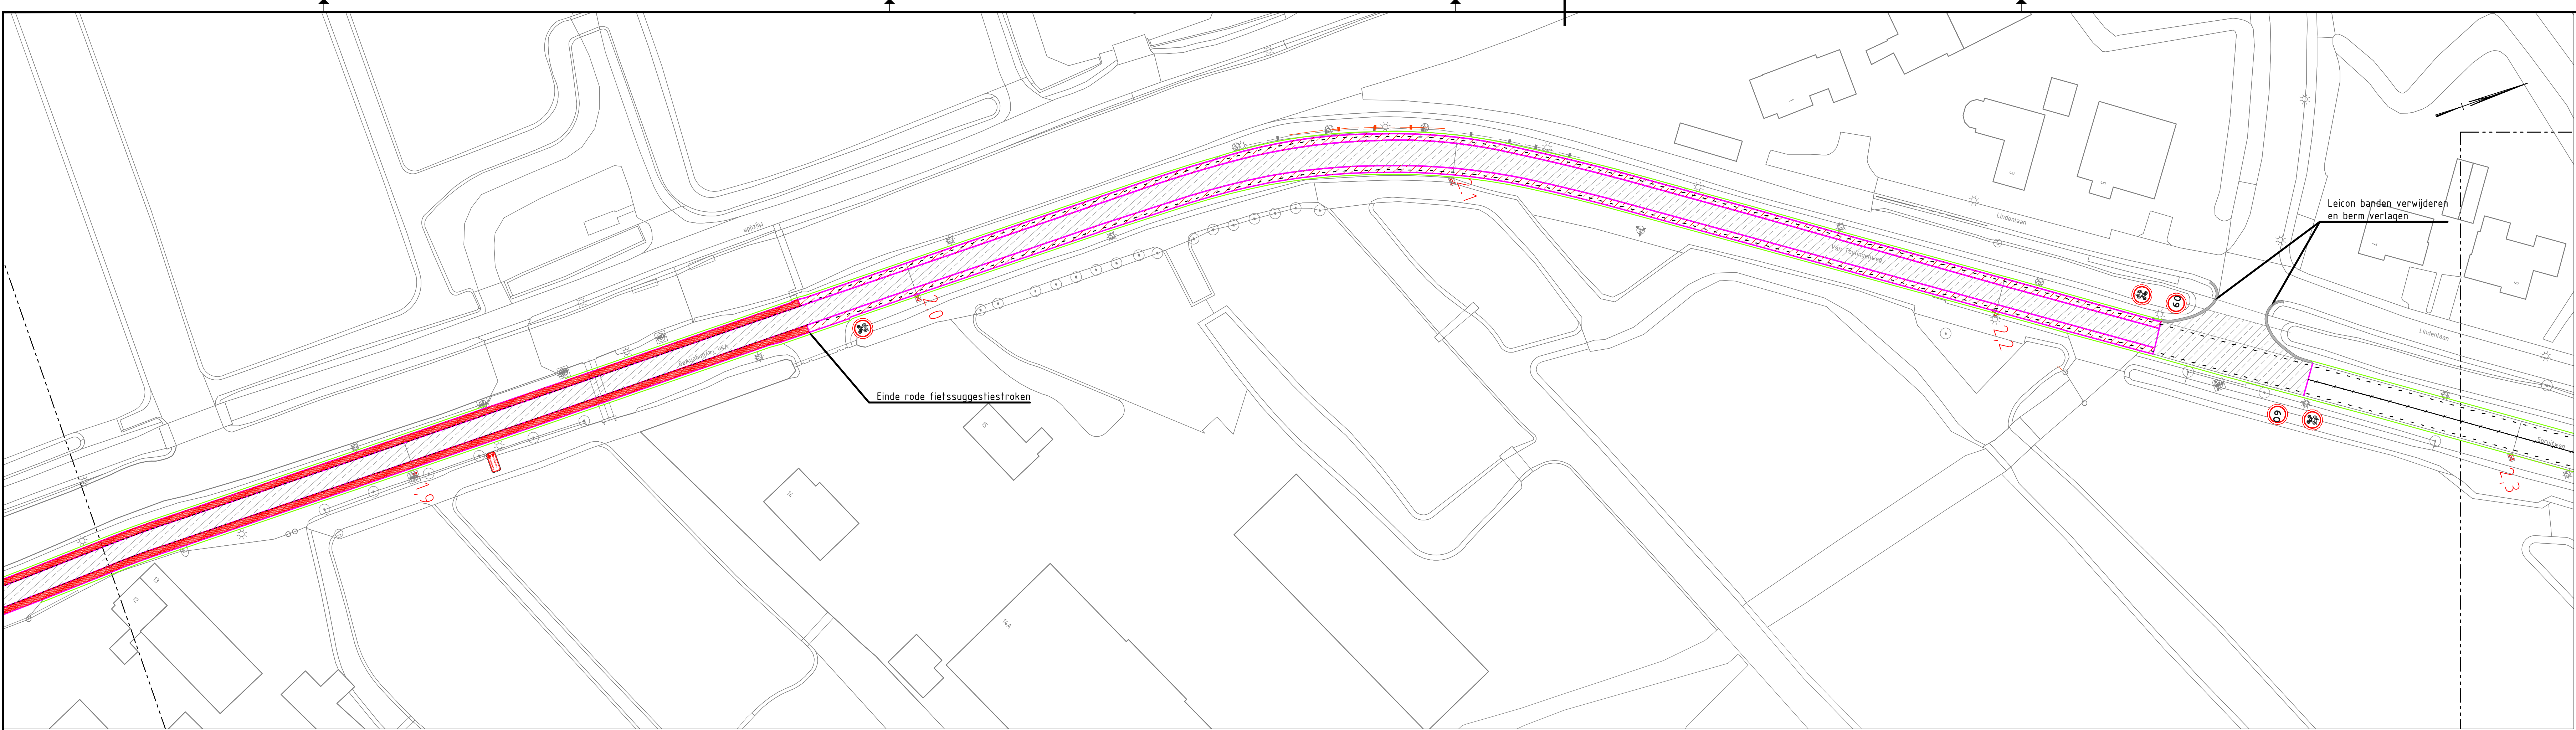

Situatie/bladindeling (schaal 1:10.000)




Legenda:

- Frezen bestaande deklaag
- Aanbrengen SMA-BG+, t.p.v. scheurvorming
- bakfrezen en aanbrengen Tensar waaier
- Frezen bestaande constructie 105 mm
- Aanbrengen SMA-BG+ 35 mm
- Aanbrengen AC 22 bind TL-B 60 mm
- Aanbrengen Mesh Track 10 mm
- Frezen bestaande constructie 105 mm
- Aanbrengen SMA-BG+ rood 35 mm
- Aanbrengen AC 22 bind TL-B 60 mm
- Aanbrengen Mesh Track 10 mm
- Aanbrengen Carobpalt ipv Mesh Track (tpv tellus)
- Verwijderen leicon banden en verlagen berm
- Herstellen goot
- Aanbrengen bermverharding
- Verwijderen doorgetrokken streep 10 mm
- Verwijderen 1-1 streep 10 mm
- Aanbrengen 1-3 streep 10 mm
- Aanbrengen 1-1 streep 10 mm
- Lussen
- Vervangen kolk
- Aanbrengen bord A1_60
- Aanbrengen bord C15
- Aanbrengen bord BW08L/RB
- Aanbrengen bochtschild


Algemene opmerkingen:

Bestaande hectometerpaaltjes handhaven en eventueel verplaatsen of vervangen.
Bestaande reflectorpaaltjes handhaven en eventueel verplaatsen of vervangen.
Aanliggende elementenverhardingen dienen hersteld te worden.

N405 WOERDEN - KAMERIK					
PROJECTCODE	TEKENINGNUMMER	STATUS	VERSE	SCHAAL	FORMAAT
GETEKEND	GECONTROLEERD	Definitief	1.0	1500	A0
T. van der Zon	W. Dekker	DATUM VAN UITGAVE	31-08-2020	BLAD	DOCUMENT
		2 van 3		Tekening	

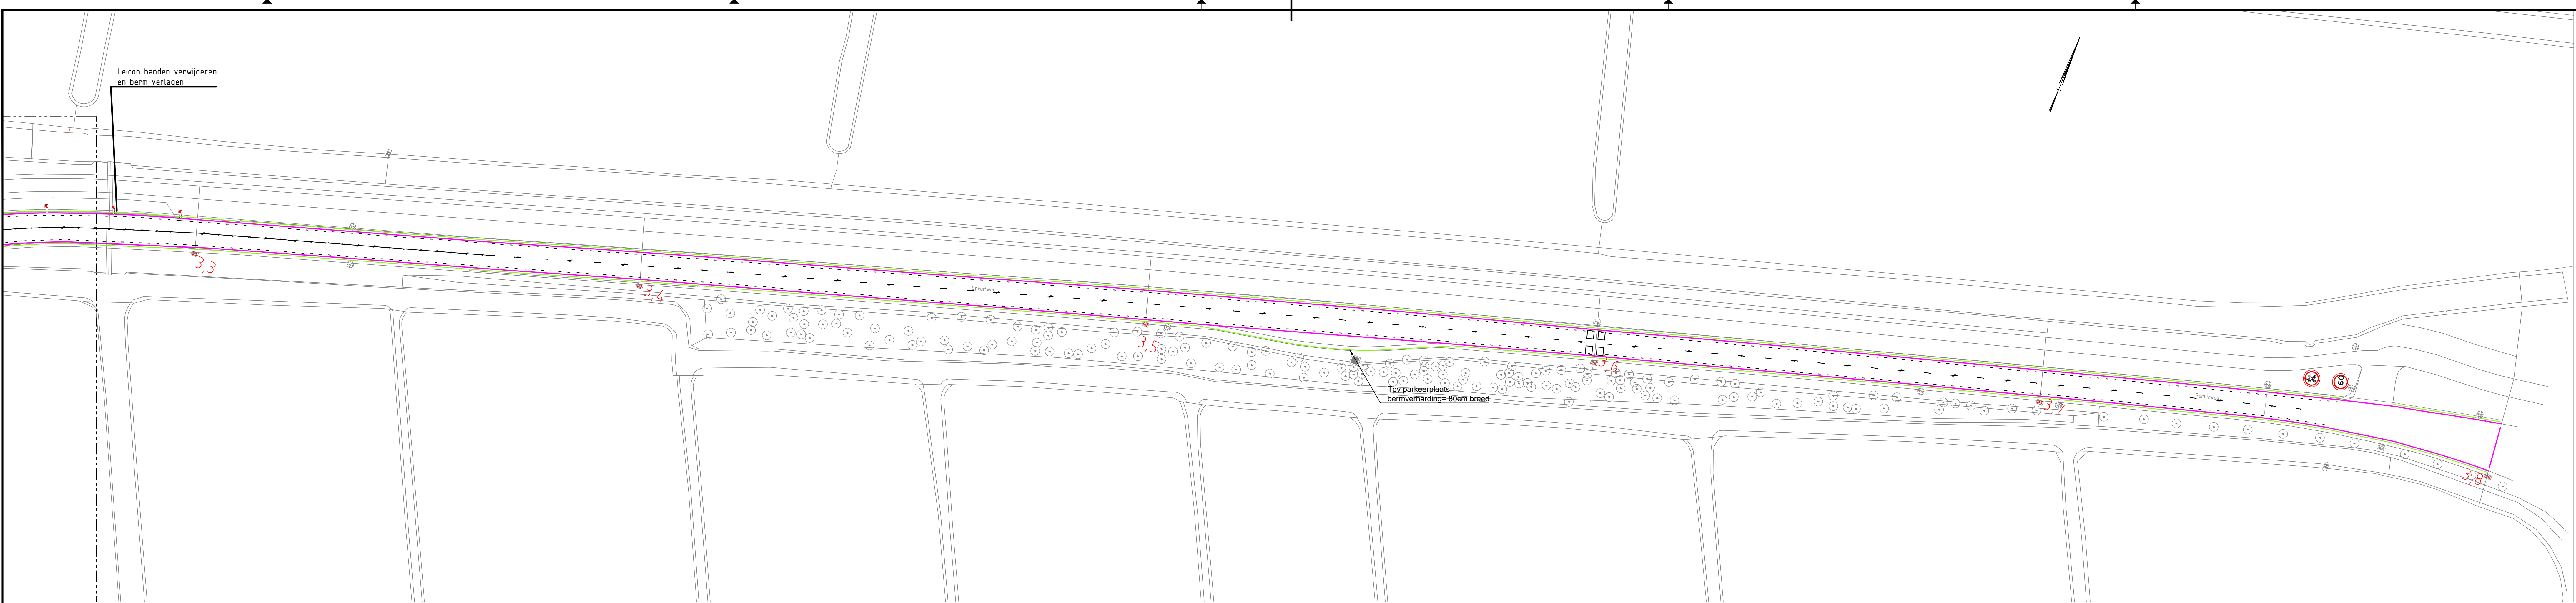

Situatie/bladindeling (schaal 1:10.000)

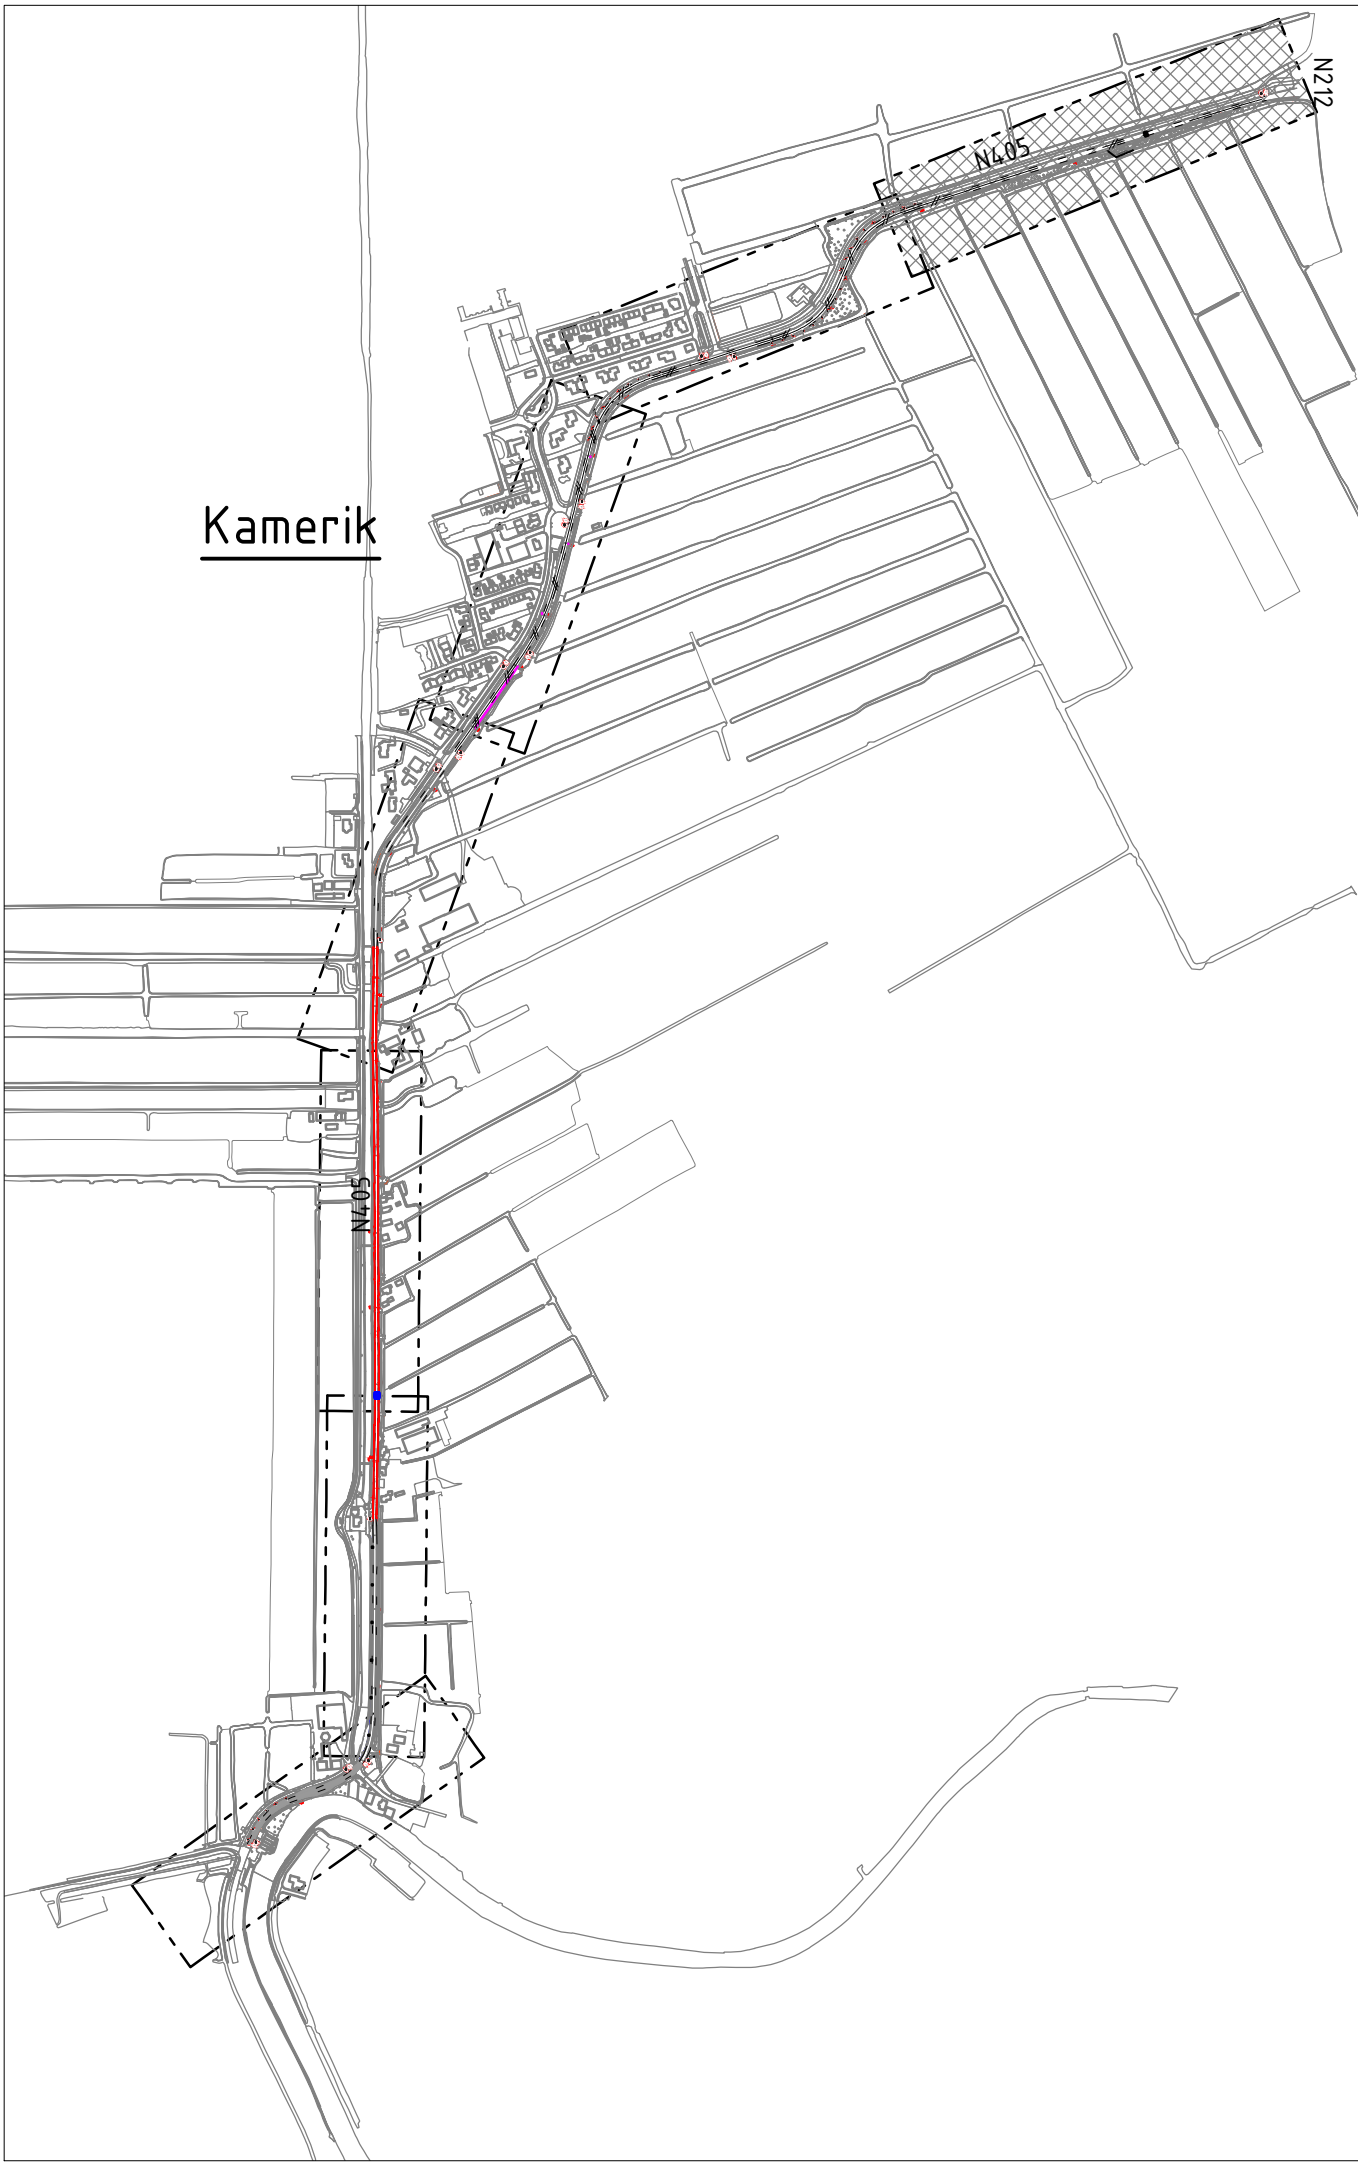

Legenda:

- Frezen bestaande deklaag
- Aanbrengen SMA-BG+, t.p.v. scheurvorming
- bakfrezen en aanbrengen Tensar wapening
- Frezen bestaande constructie 105 mm
- Aanbrengen SMA-BG+ 35 mm
- Aanbrengen AC 22 bind TL-B 60 mm
- Aanbrengen Mesh Track 10 mm
- Frezen bestaande constructie 105 mm
- Aanbrengen SMA-BG+ rood 35 mm
- Aanbrengen AC 22 bind TL-B 60 mm
- Aanbrengen Mesh Track 10 mm
- Aanbrengen Carbophalt ipv Mesh Track (tpv tellus)
- Verwijderen leicon banden en verlagen berm
- Herstellen goot
- Aanbrengen bermverharding
- Verwijderen doorgetrokken streep 10 mm
- Verwijderen 1-1 streep 10 mm
- Aanbrengen 1-3 streep 10 mm
- Aanbrengen 1-1 streep 10 mm
- Lussen
- Vervangen kolk
- Aanbrengen bord A1_60
- Aanbrengen bord C15
- Aanbrengen bord BW08LB/R8
- Aanbrengen bochtschild

Algemene opmerkingen:
Bestaande hectometerpaaltjes handhaven en eventueel verplaatsen of vervangen.
Bestaande reflectorpaaltjes handhaven en eventueel verplaatsen of vervangen.
Aanliggende elementenverhardingen dienen hersteld te worden.

N405 WOERDEN – KAMERIK					
PROJECTCODE	TEKENINGNUMMER	STATUS	VERSIE	SCHAAL	FORMAAT
GETEKEND	GECONTROLEERD	DATUM VAN UITGAVE	BLAD	DOCUMENT	
T. van der Zon	W. Dekker	31-08-2020	3 van 3	Tekening	