



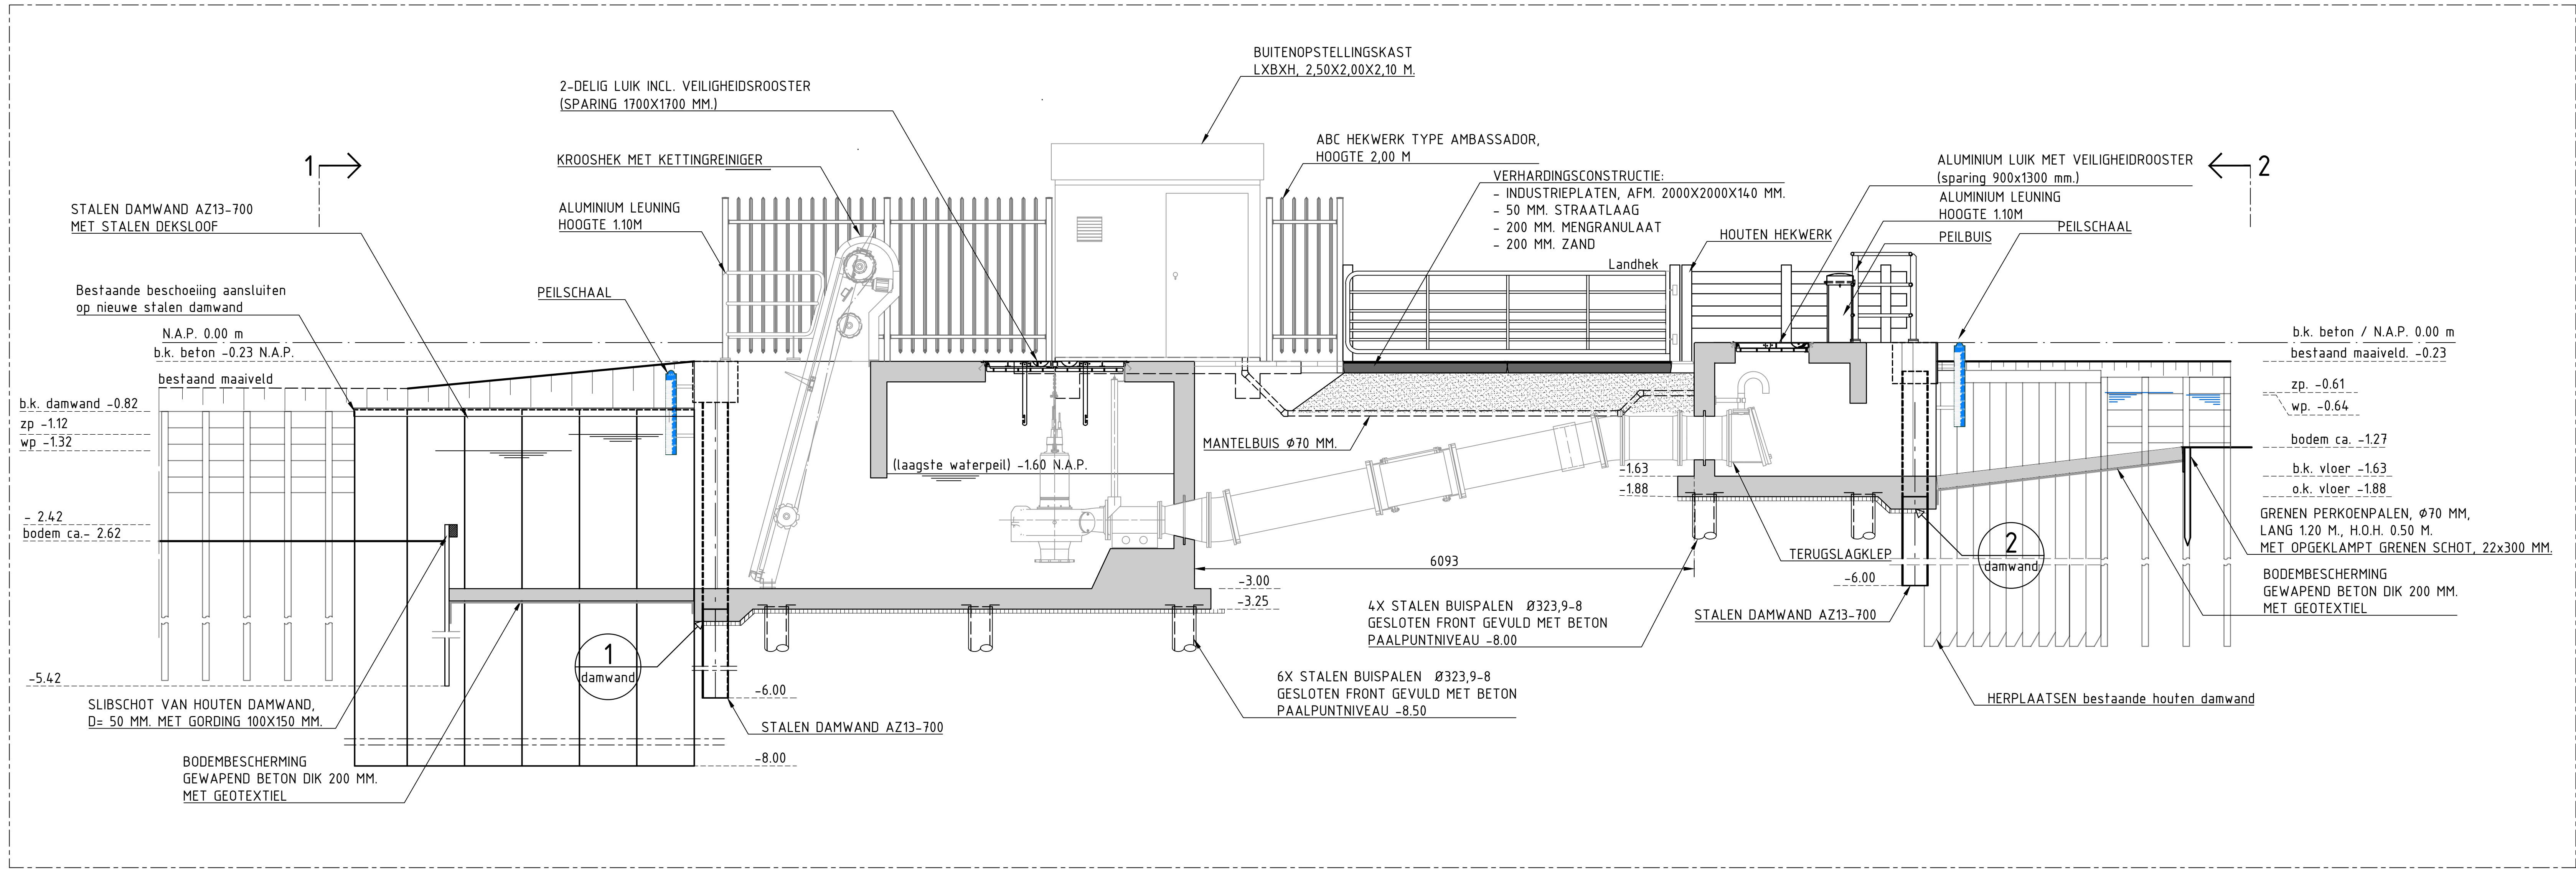


DOORSNEDE A-A

SCHAAL 1 : 50

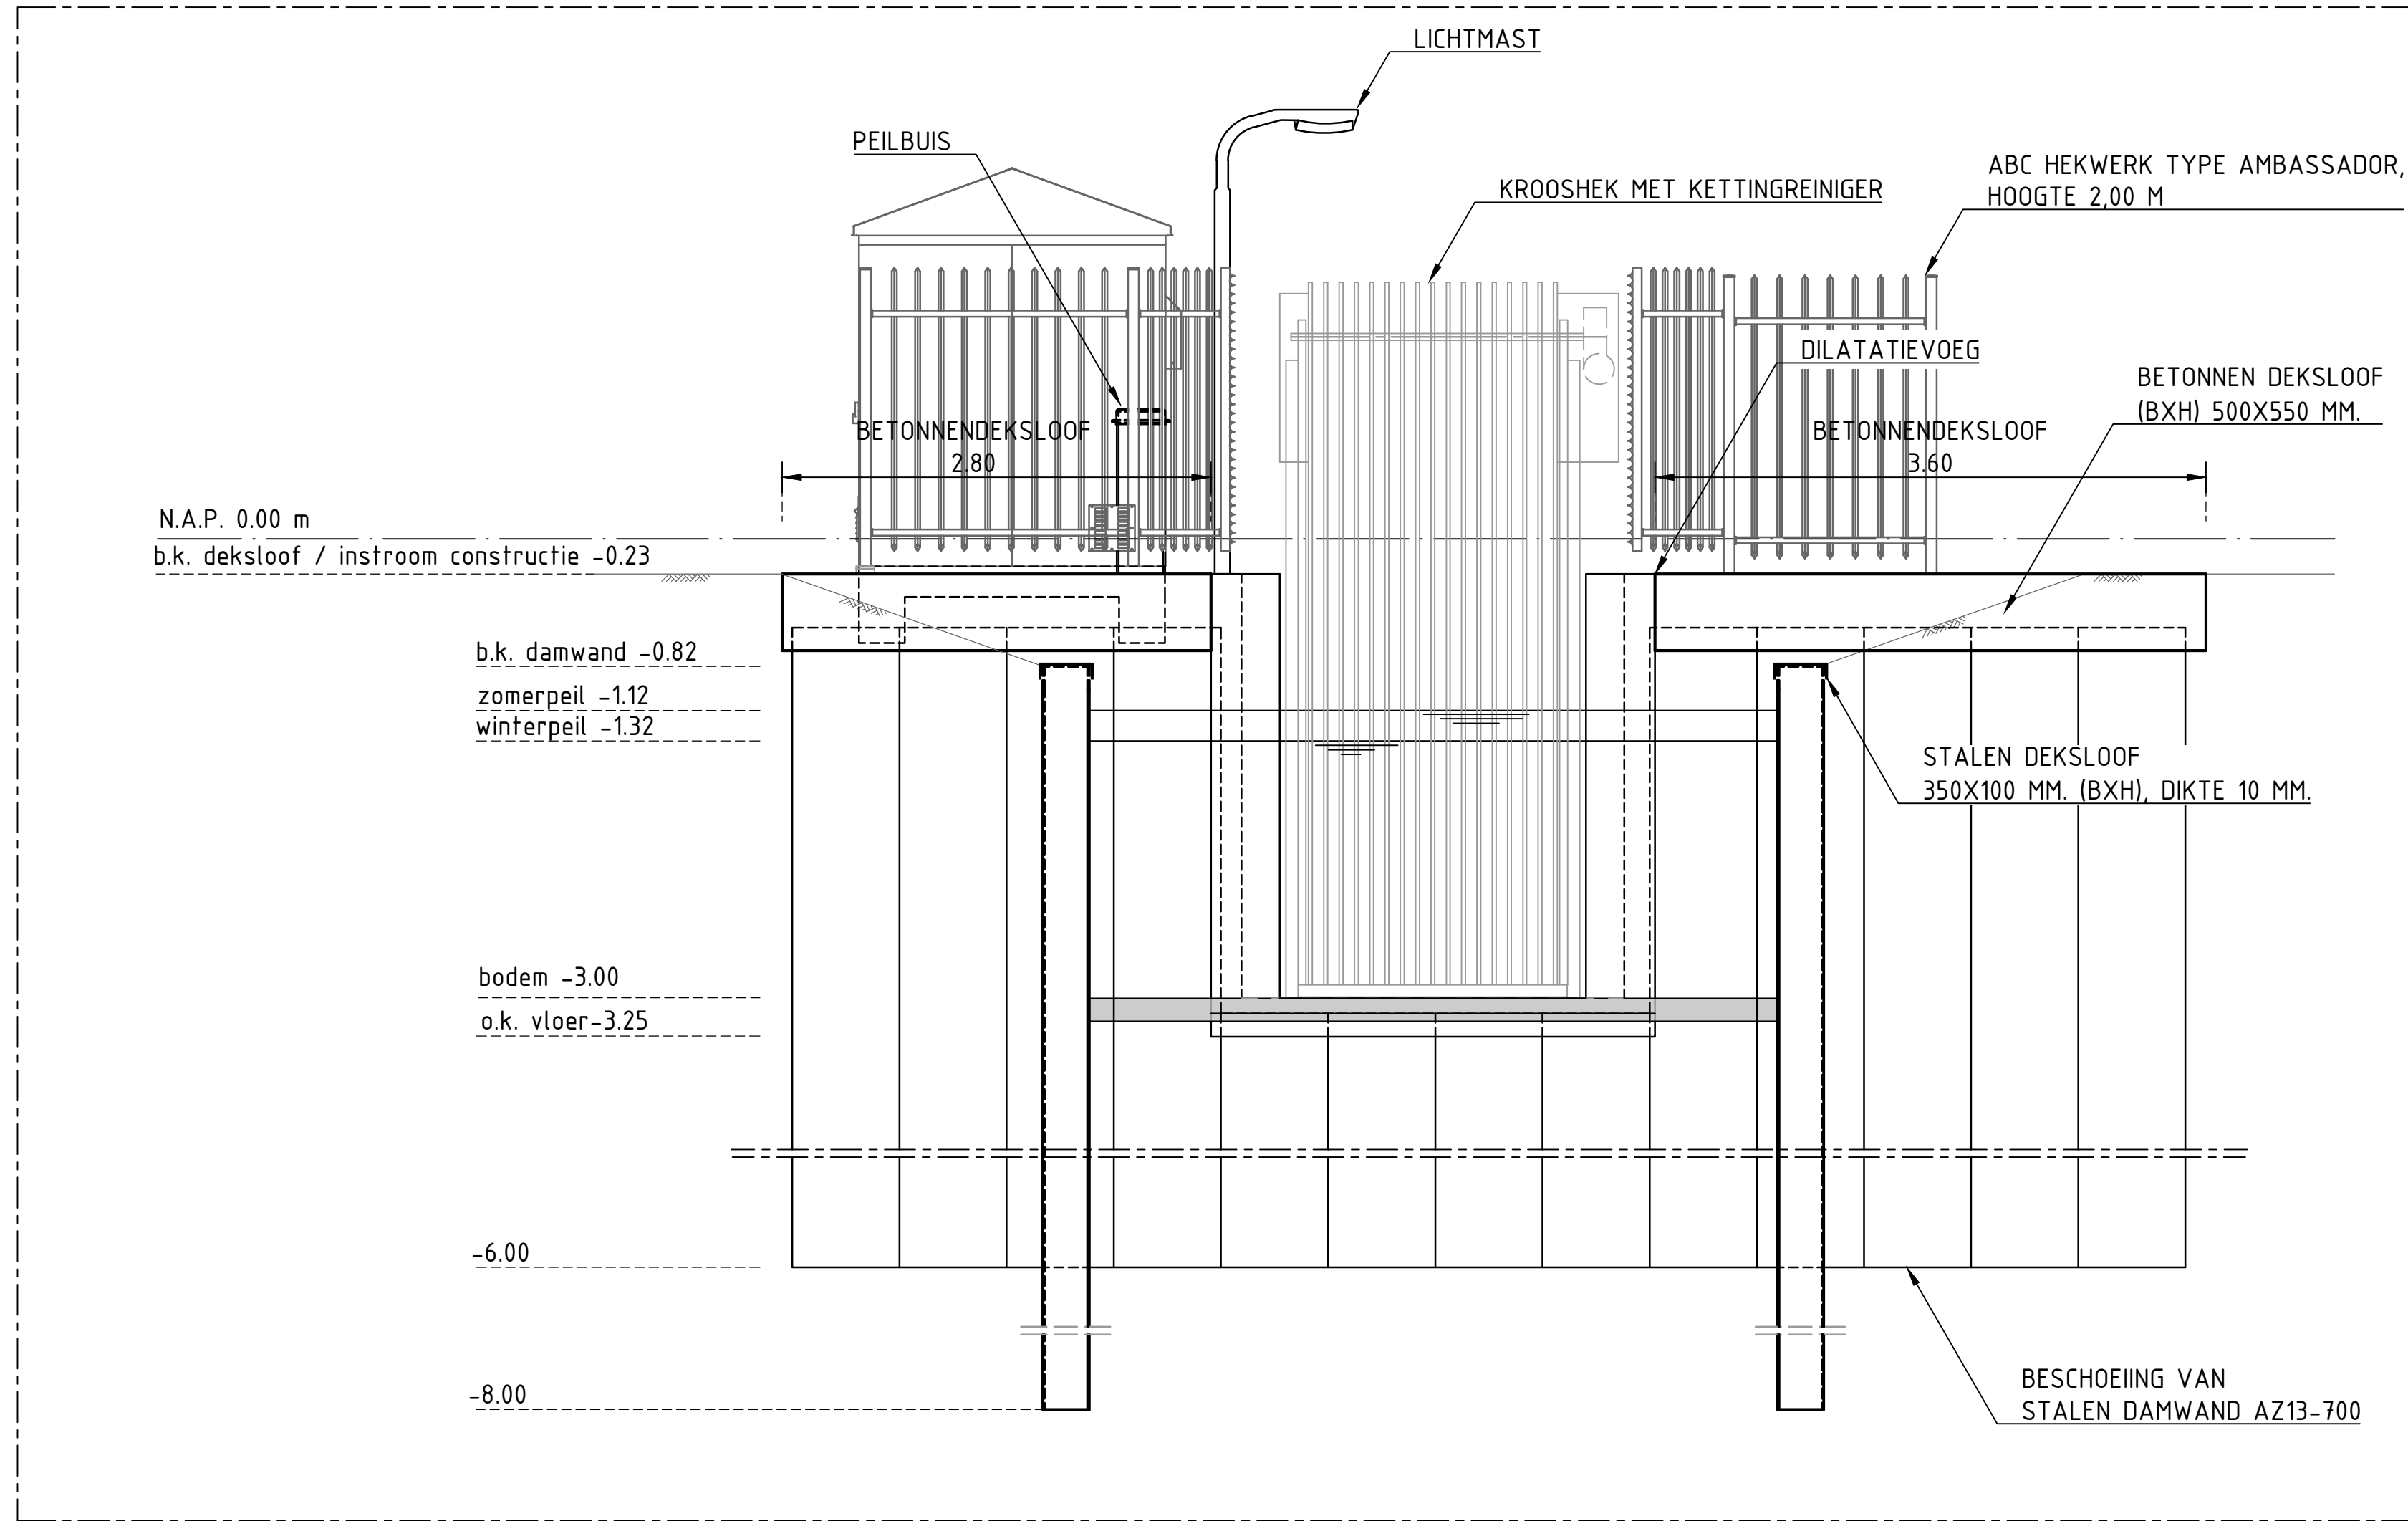

AANZICHT 1 (instroom)


SCHAAL 1 : 50

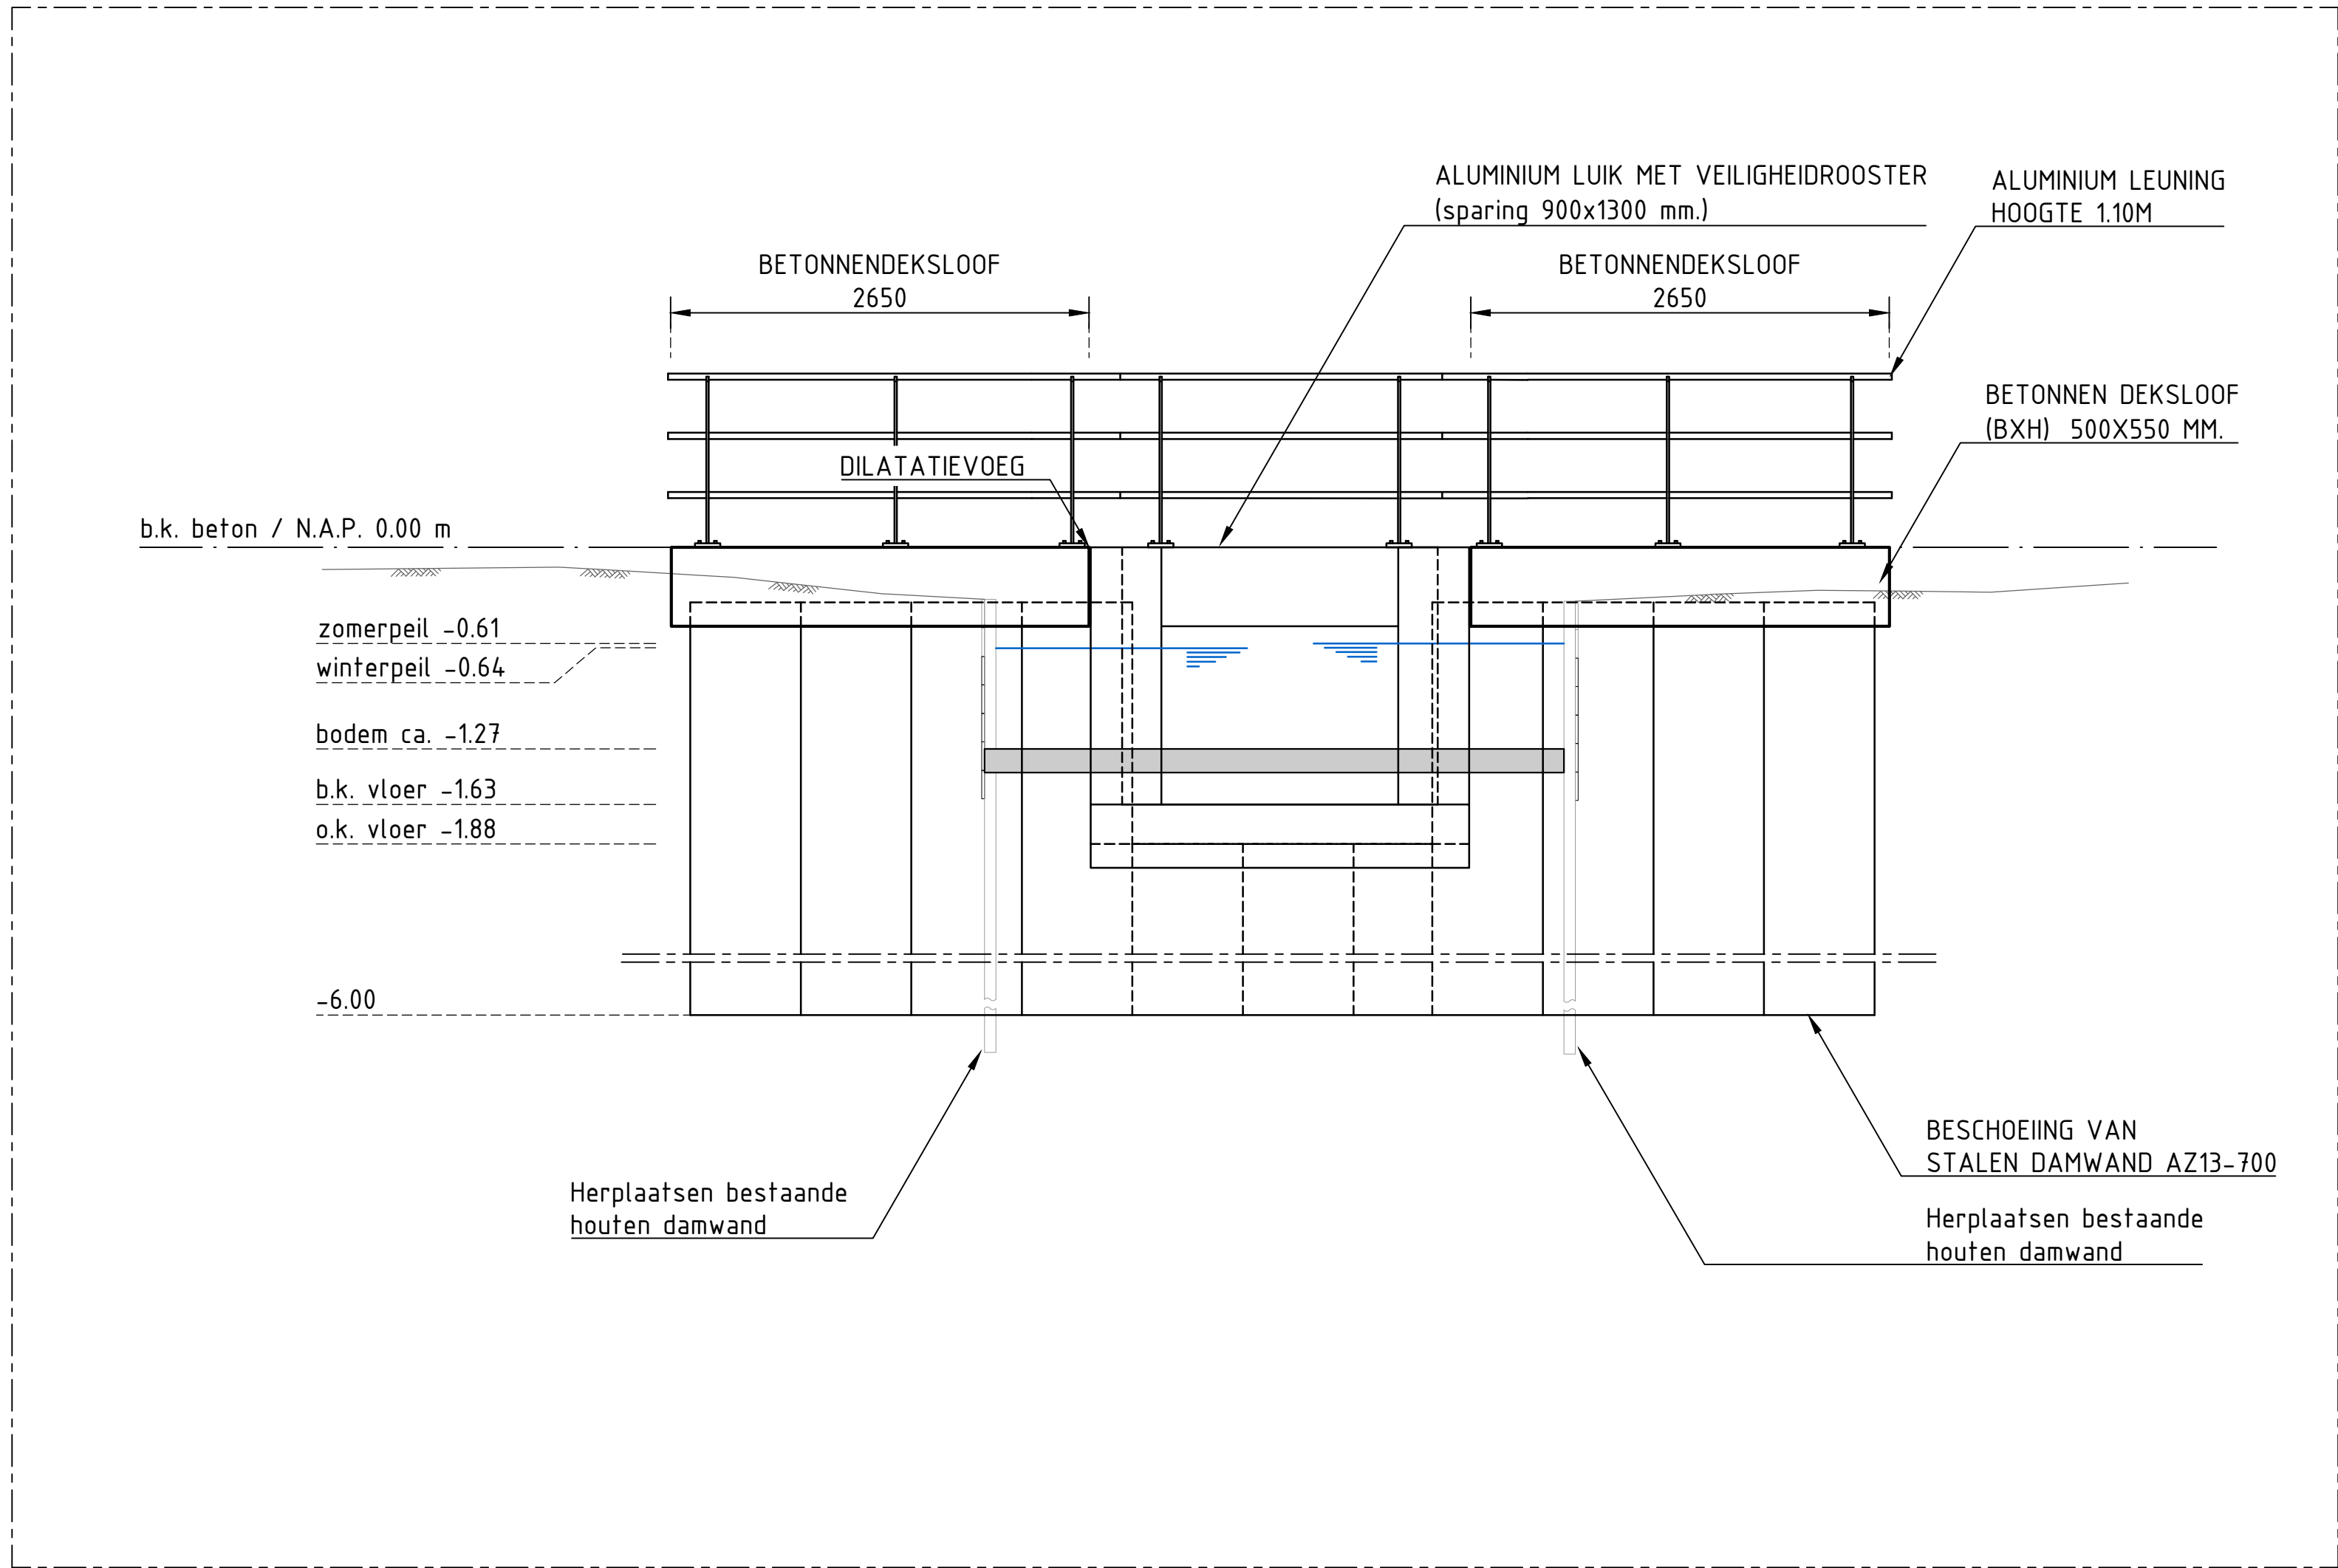

AANZICHT 2 (uitstroom)

SCHAAL 1 : 50

Situatieoverzicht

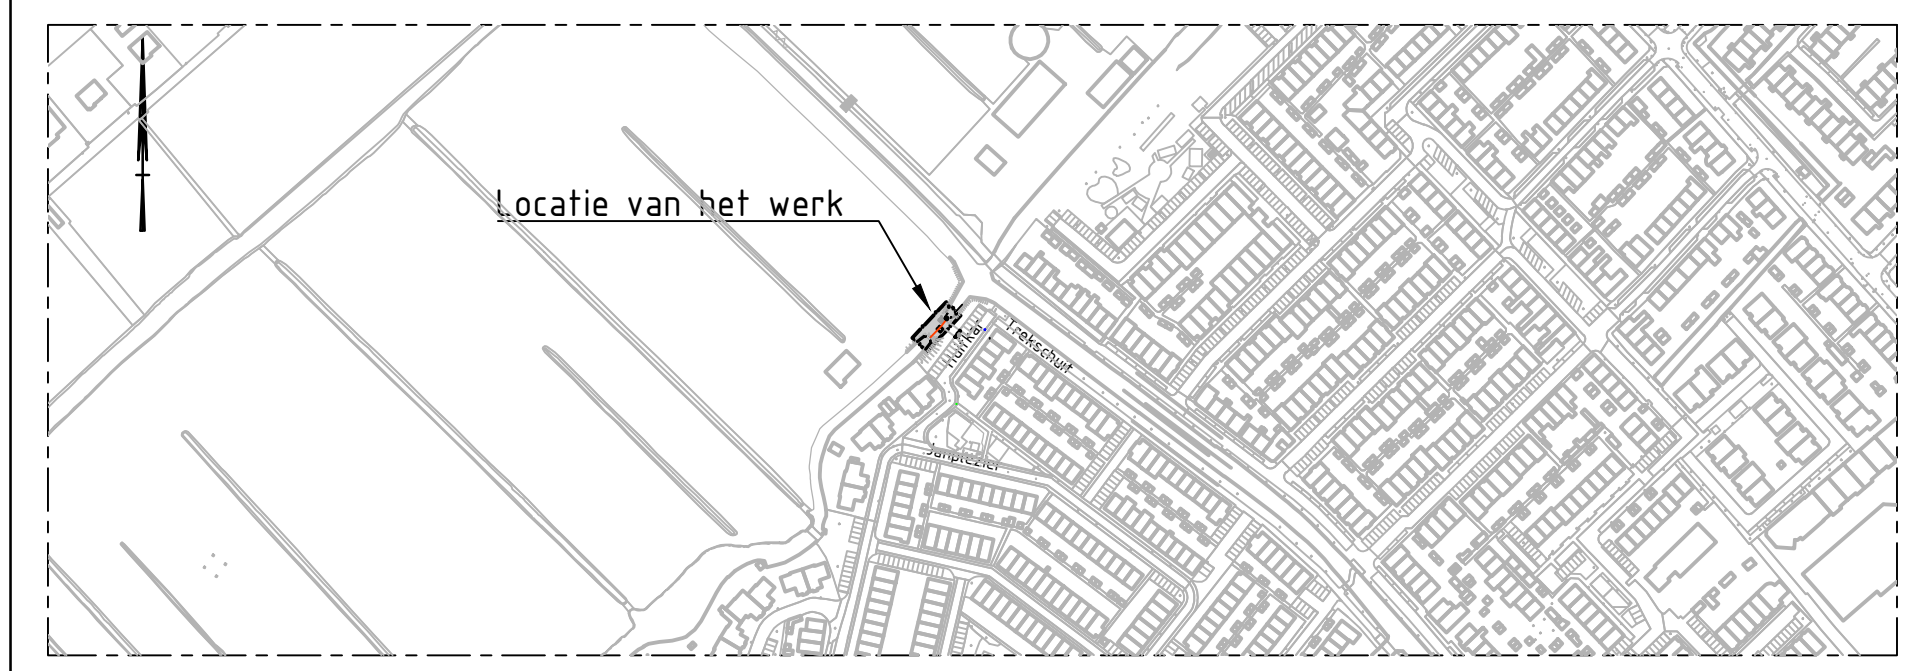

Revisie	Getekend	Datum	Omschrijving
1			

Maatvoering in meters, tenzij anders vermeld
Materiaalmaten in millimeters, tenzij anders vermeld
Hoogtematen in meters t.o.v. NAP
Hoeken aangegeven in graden, coördinaten volgens RD-stelsel
Gegevens verkregen uit opmeten vanaf tekening zijn niet maatgevend

Opdrachtgever: Hoogheemschap van Rijnland	Documenttype: TEKENING	Ontwerpfase: DEFINITIEF ONTWERP	Documentstatus: DEFINITIEF
Projectnummer: 20200086	Contractnummer: -		
Gemaal Roodemolenspolder Vervangen gemaal te Sassenheim			
Nieuwe situatie Doorsnede en aanzichten			
Getekend: S. Algan	d.d. 05-06-2020	Schaal: 1:50	
Gecontroleerd: B. de Groot	d.d. 05-06-2020	Formaat: A1	blad 3 in 5 bladen
Vrijgegeven: R. Feenstra	d.d. 05-06-2020	Tekeningnummer: 20200086-00003	Revisie: -
Houten vloeren: Burg. Falkenweg 52 8442 LE Heteren Telefoon: 0513 640 798 E-mail: info@clafis.com		Datum: 05-06-2020	