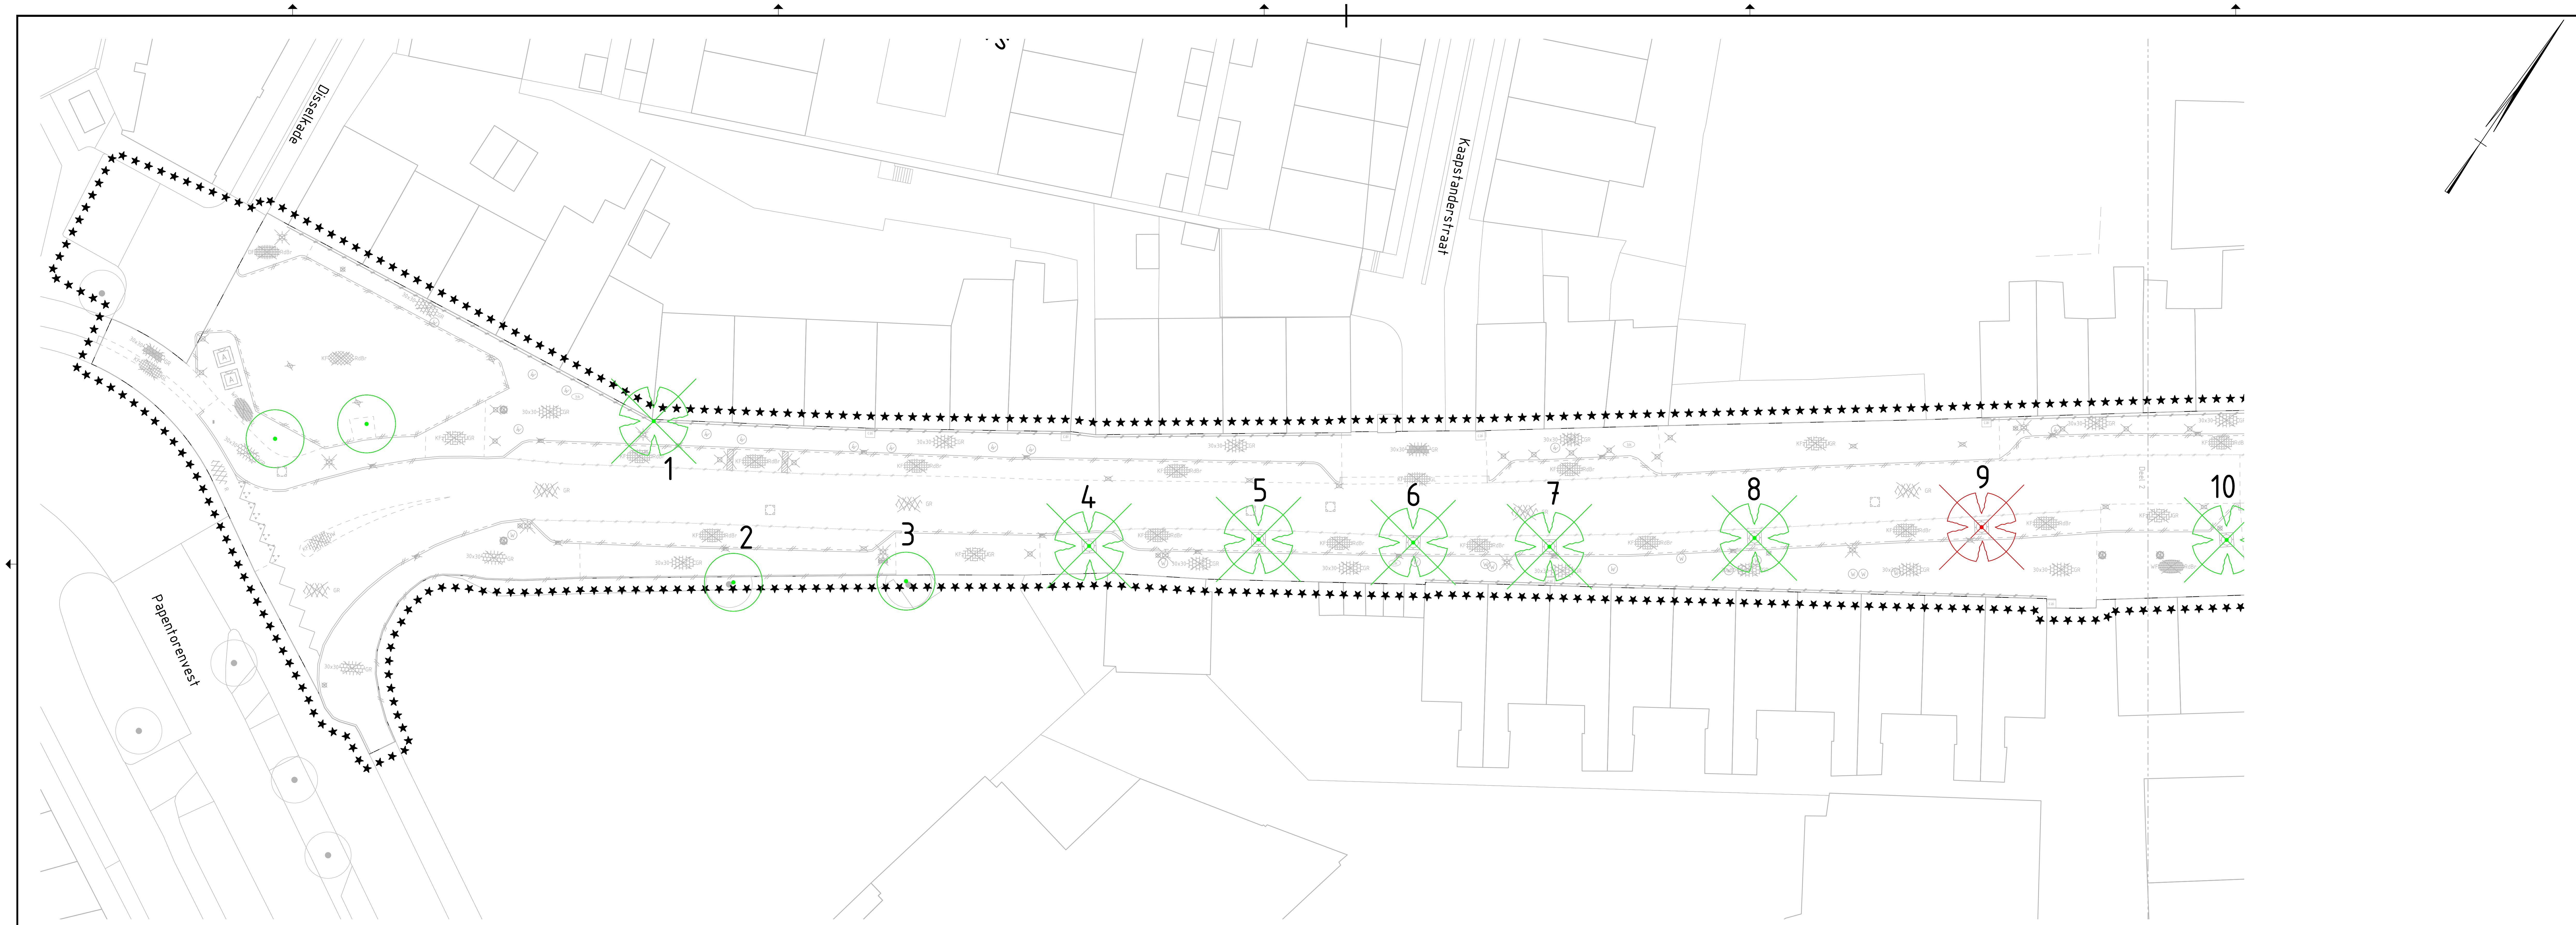

Deel 1

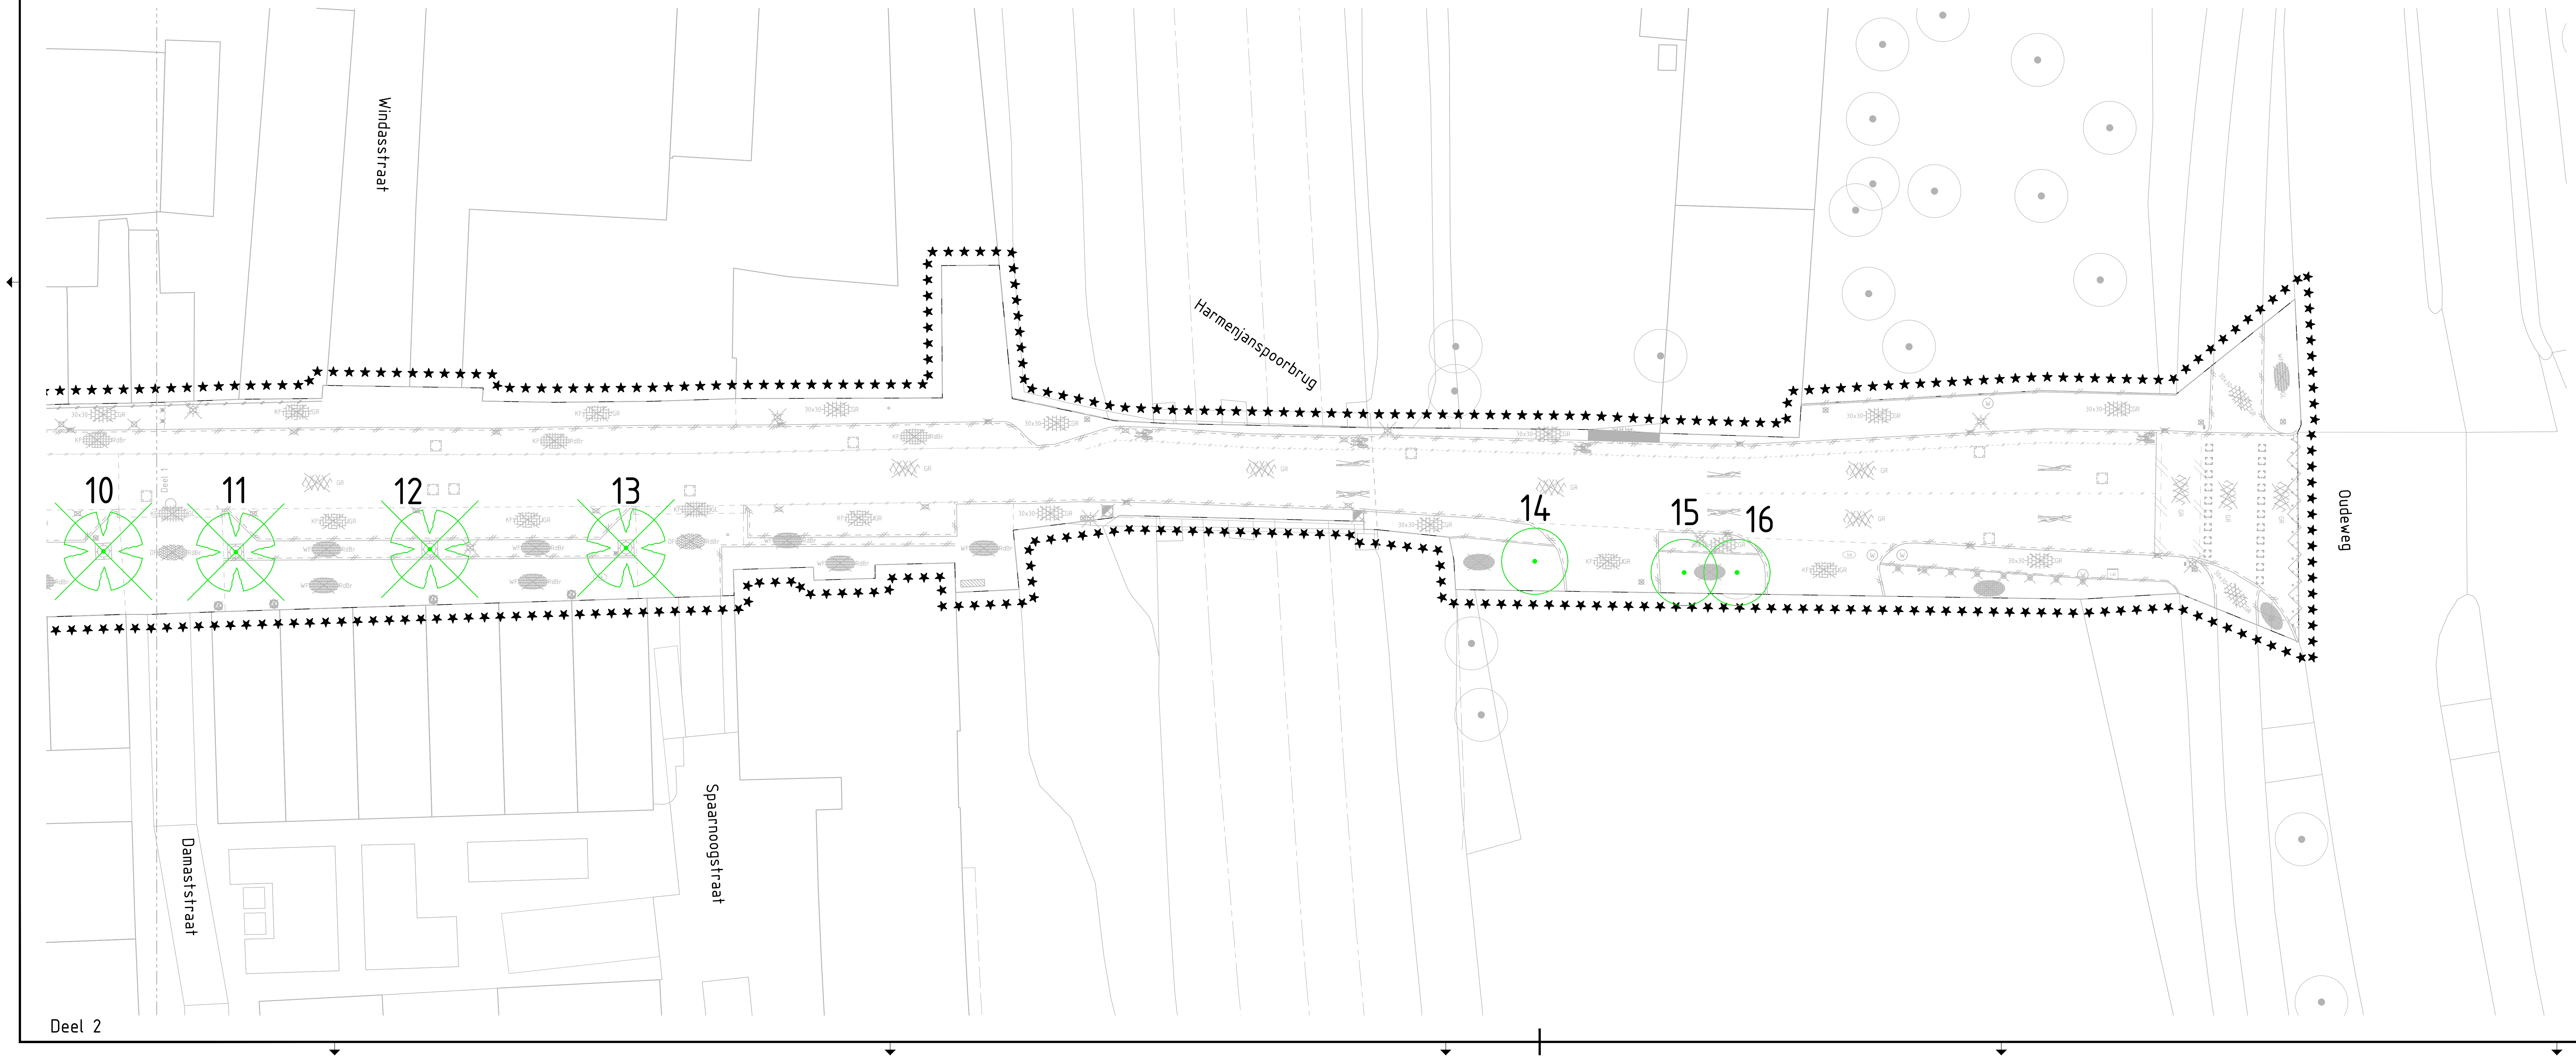

Deel 2

Verklaring:

★★★★★★ Werkgrens

— Bestaande situatie

○ Te handhaven boom

☒ Te verwijderen boom

☒ Reeds gekapt door derden

Maten in meters tenzij anders vermeld
Materialen in millimeters
Hoogtematen in meters t.o.v. N.A.P.

0 10 20 30 40m

D1	04-08-2020	Nummering bomen toegevoegd	S.v.M.
D0	15-06-2020	DEFINITIEF	S.v.M
Nr	Datum	Wijziging	Tek

Opdrachtgever
Gemeente Haarlem

Projectomschrijving
Herinrichting Harmenjansweg
te Haarlem

Tekeningomschrijving
Kapvergunning

Tekeningnummer
413188.151-VA-2-0001_kapvergunning

Tekenaar
S.J. van Meijgaard

Schaal
1:200

Projectleider
V. Ledeboer

Formaat
A0

Blad in bladen
1 IN 1

Status
DEFINITIEF

Wijz. nr.
D1

www.anteagroup.nl

R:\00410000\00413188\SOPI 51 - Harmenjansweg Haarlem\Infra\Acad\2_Definitiefontwerp\413188.151-VA-2-0001_kapvergunning.dwg