

Algemeen

- RC-waardes uitwendige scheidingsconstructies conform bouwbesluit.
- Constructieve elementen volgens opgave constructeur, i.o.m. architect.
- Kleuren en materialen volgens materialen- en kleurenstaat architect.
- kopse zijden van houten plaatmaterialen in het zicht, schuren en plamuren alvorens te schilderen.
- binnenzijde van buitenkozijnen rondom voorzien van kierdichting en overschilderbare kit.

LET OP:

- MATEN IN MILLIMETERS
- NIET VAN TEKENING NIETEN
- MAATVOERING IN HET WERK TE CONTROLEREN

C 29-05-20 DRK OV AANVULLING
B 10-12-19 DRK OV
A 11-10-19 RH OV
editie: datum: get: omschrijving

project: Blauwe Kei

projectnummer: 1804

opdrachtgever: 

ontwerpfase: OV

omschrijving: Details

formaat: A3

schaal: 1:5

tekeningnummer: tekeningnummer 1804 - OV401



Gemeente Breda

Bijlage 8 bij besluit
Z2019-005523-V1

V&L

400_TEKENINGENLIJST DETAILS

blad	schaal	editie A	opmerkingen
OV401.1			
OV401.2			
OV401.h1	1:5	10-12-2019	Detailaanduidingen
OV401.h2	1:5	10-12-2019	Horizontaal Principe
OV401.h3	1:5	11-10-2019	Horizontaal Principe
OV401.v1	1:5	11-10-2019	Horizontaal Principe
OV401.v2	1:5	11-10-2019	Verticaal Principe
OV401.v3	1:5	11-10-2019	Verticaal Principe
OV401.v4	1:5	29-05-2020	Verticaal Principe
OV401.v5	1:5	11-10-2019	Verticaal Principe
OV401.v6	1:5	29-05-2020	Verticaal Principe

datum: get: omschrijving:

project: **Blauwe Kei**


projectnummer: 1804

ontwerpfase: OV


omschrijving:

schaal

bladnummer: **OV401.1**

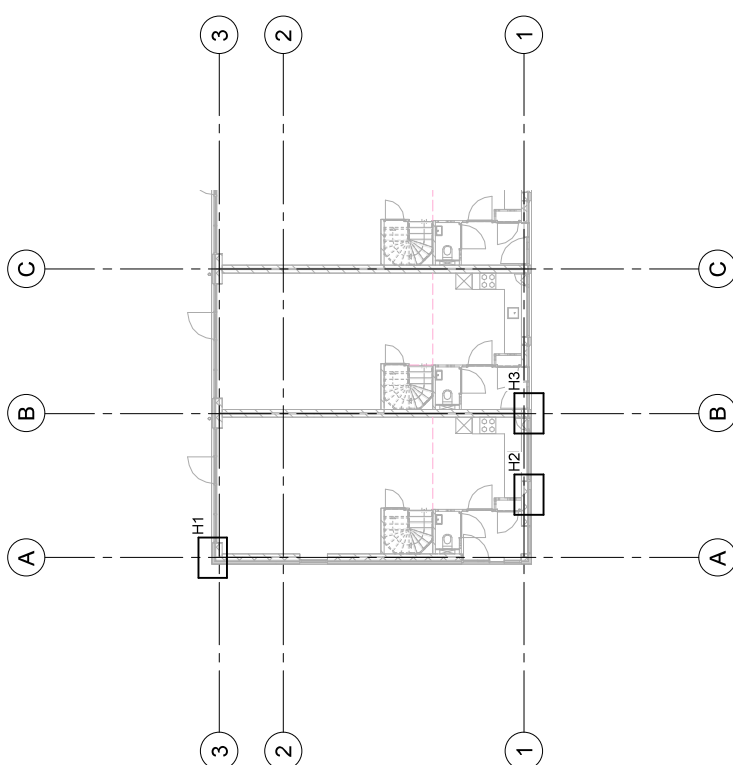

datum: get: omschrijving:
 project: **Blauwe Kei**
 projectnummer: 1804
 ontwerpfase: OV
 omschrijving:
 schaal:
 bladnummer: **OV401.2**

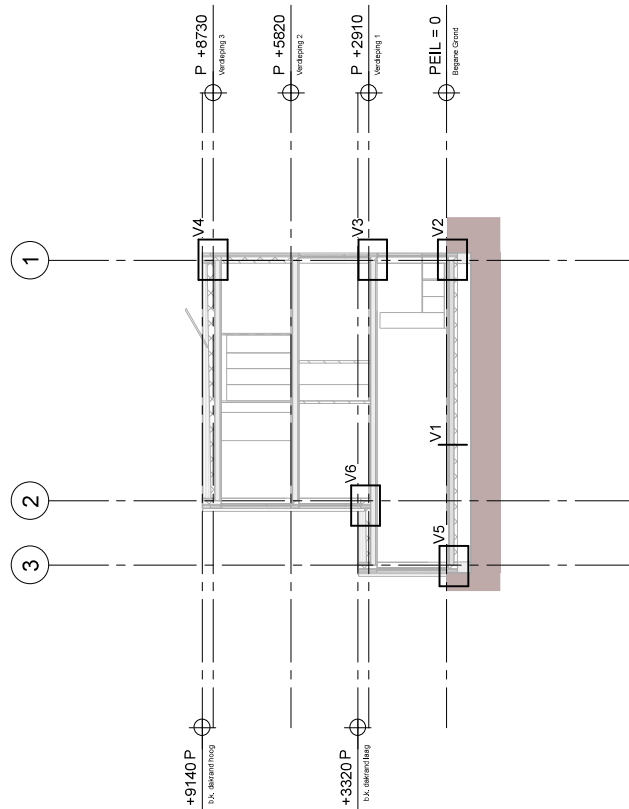


A

3

 - Minerale wol isolatie
 - Kalkzandsteen
 - Binnenwandafwerking

waterkering

Afdichting

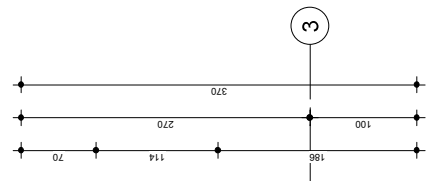

10-12-2019 DRK OV aanvulling
 datum: get.: omschrijving:

Blauwe Kei
 project:


1804
 projectnummer:

OV
 ontwerpfase:


Hoekaansluiting
 omschrijving:

1:5
 schaal:


OV401.h1
 bladnummer:

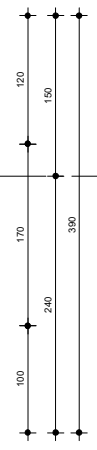


A

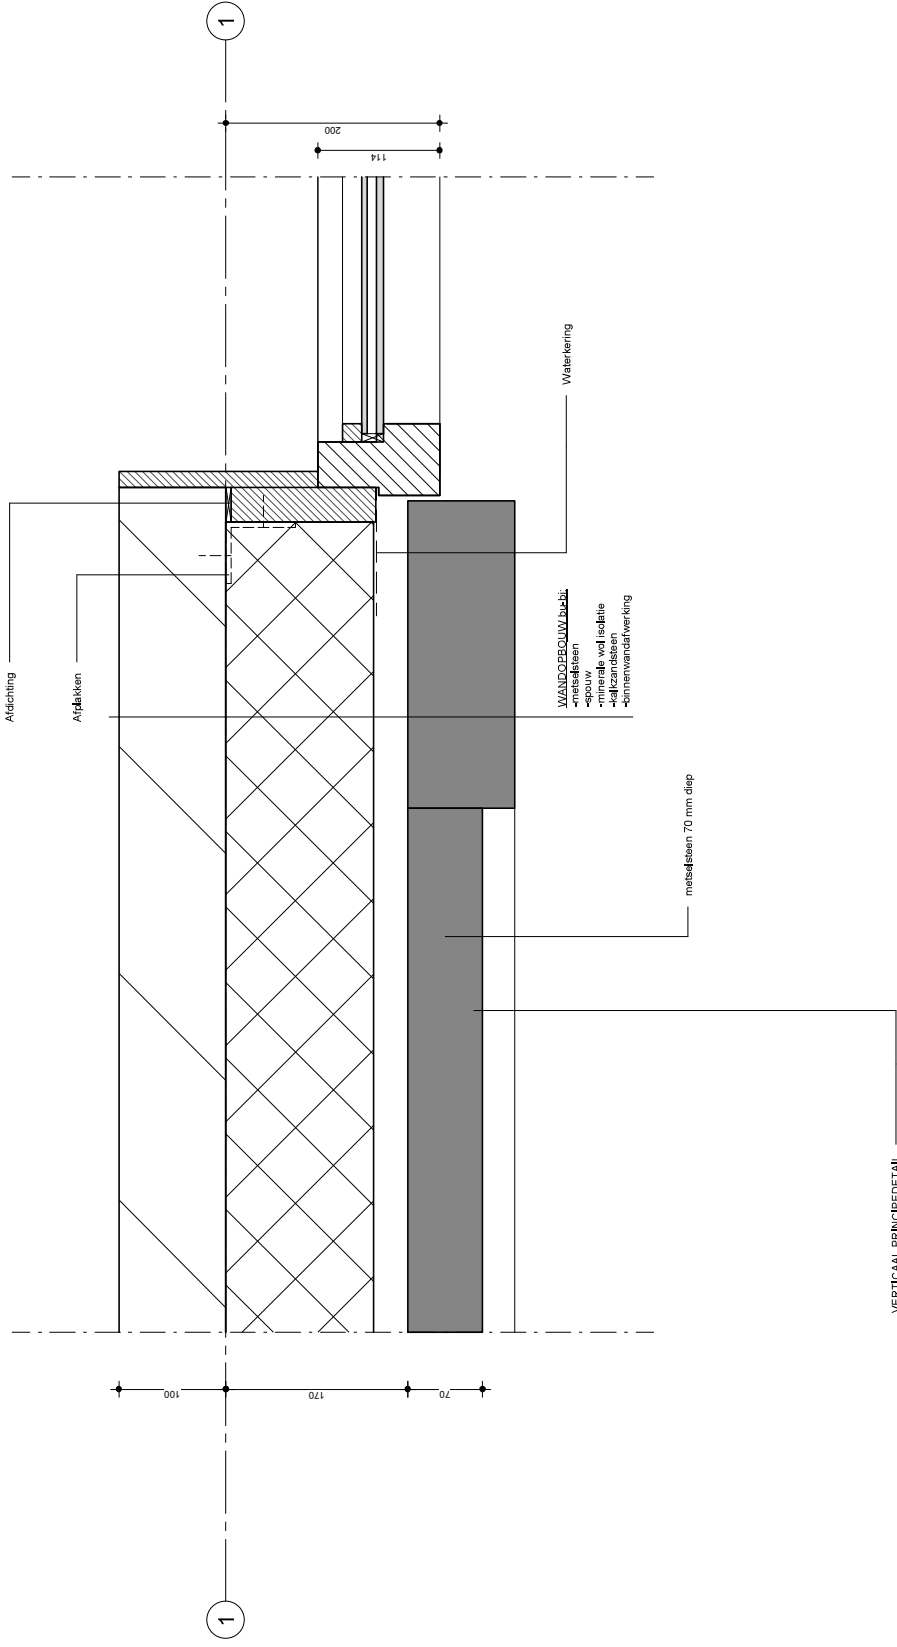

VERTICAAL PRINCIPEDETAIL

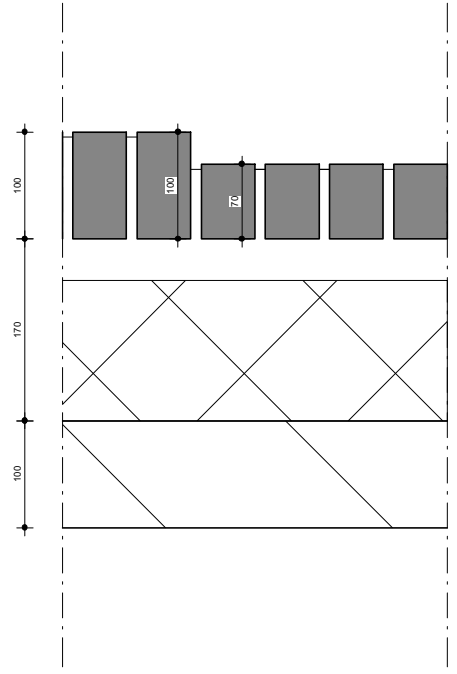

10-12-2019 DRK OV aanvulling
 datum: get.: omschrijving:
 project: Blauwe Kei
 projectnummer: 1804
 ontwerpfase: OV
 omschrijving: Zijaansluiting
 schaal: 1:5
 bladnummer: OV401.h2

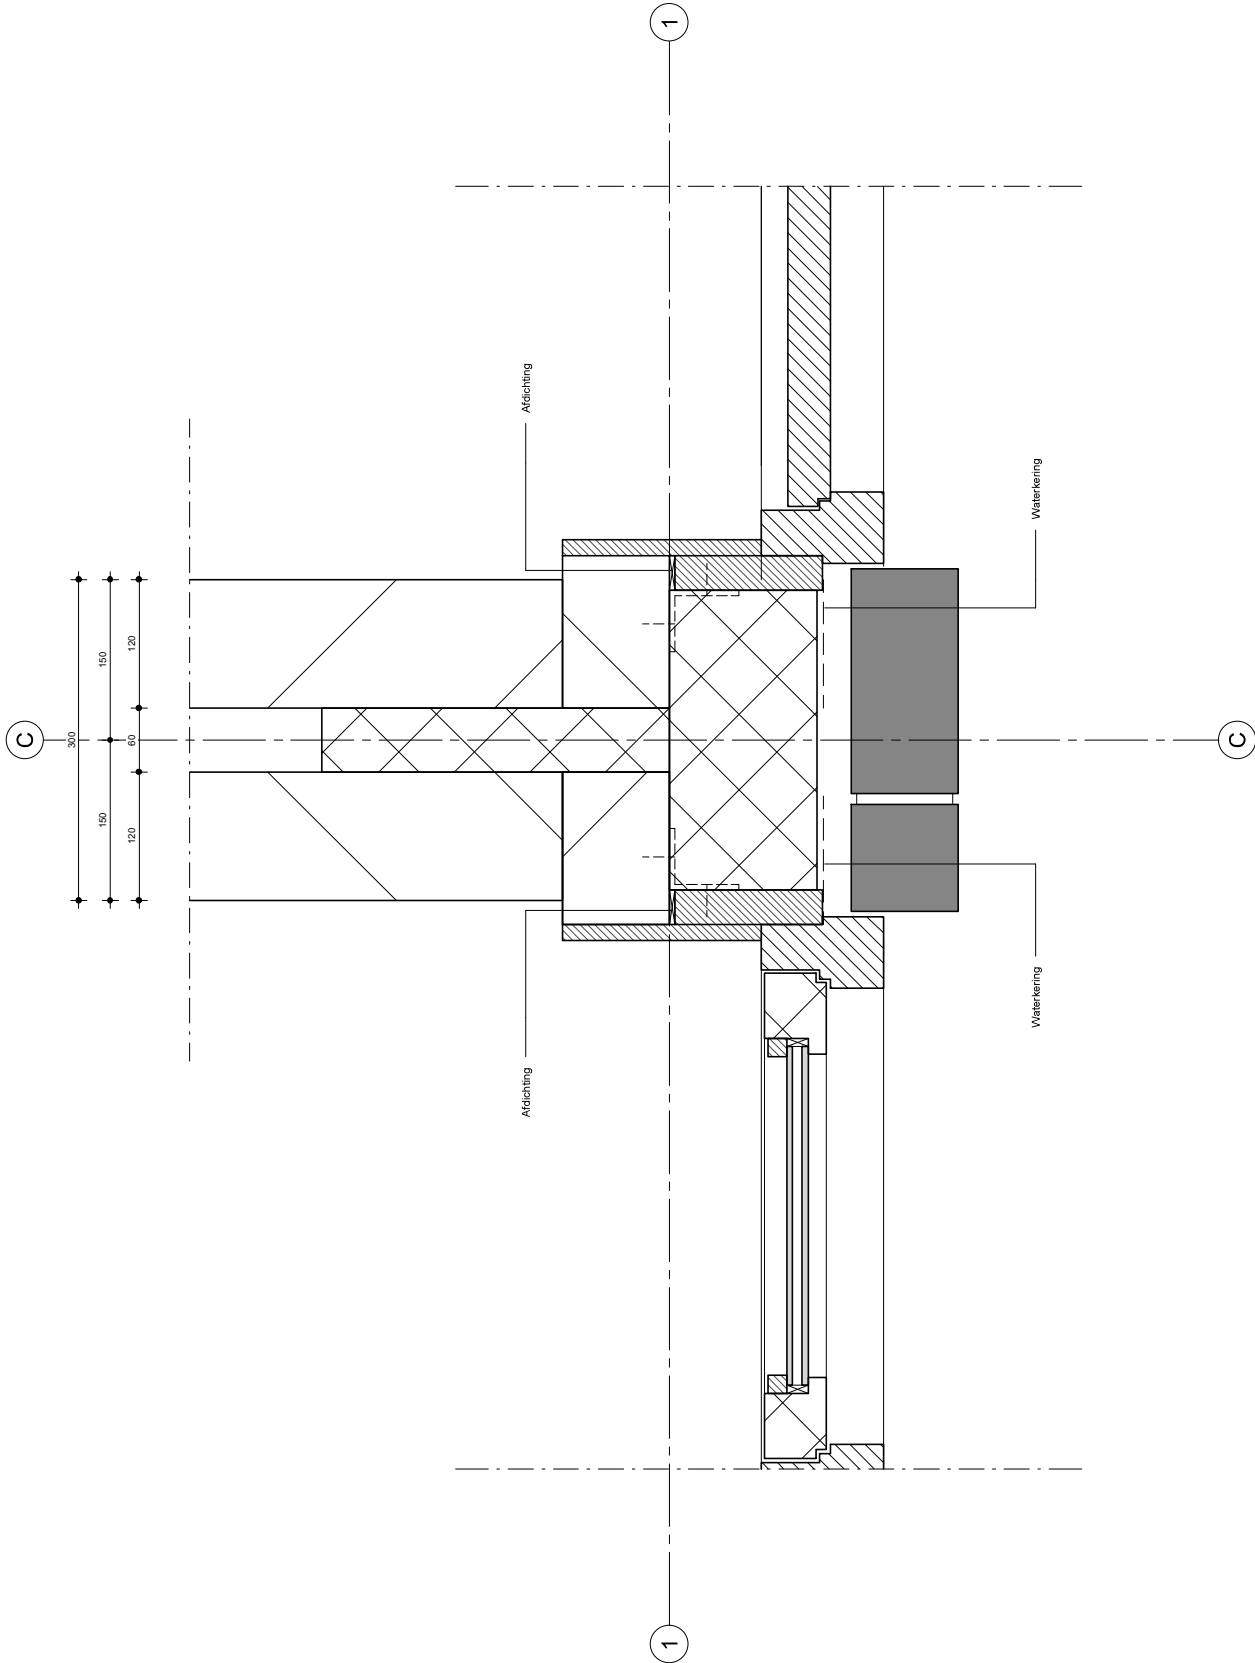

11-10-2019 RH OV
 datum: get. omschrijving:
 project: Blauwe Kei
 projectnummer: 1804
 ontwerpfase: OV
 omschrijving: Woningsscheidend
 schaal: 1:5
 bladnummer: OV401.h3


B

150

150

120

120

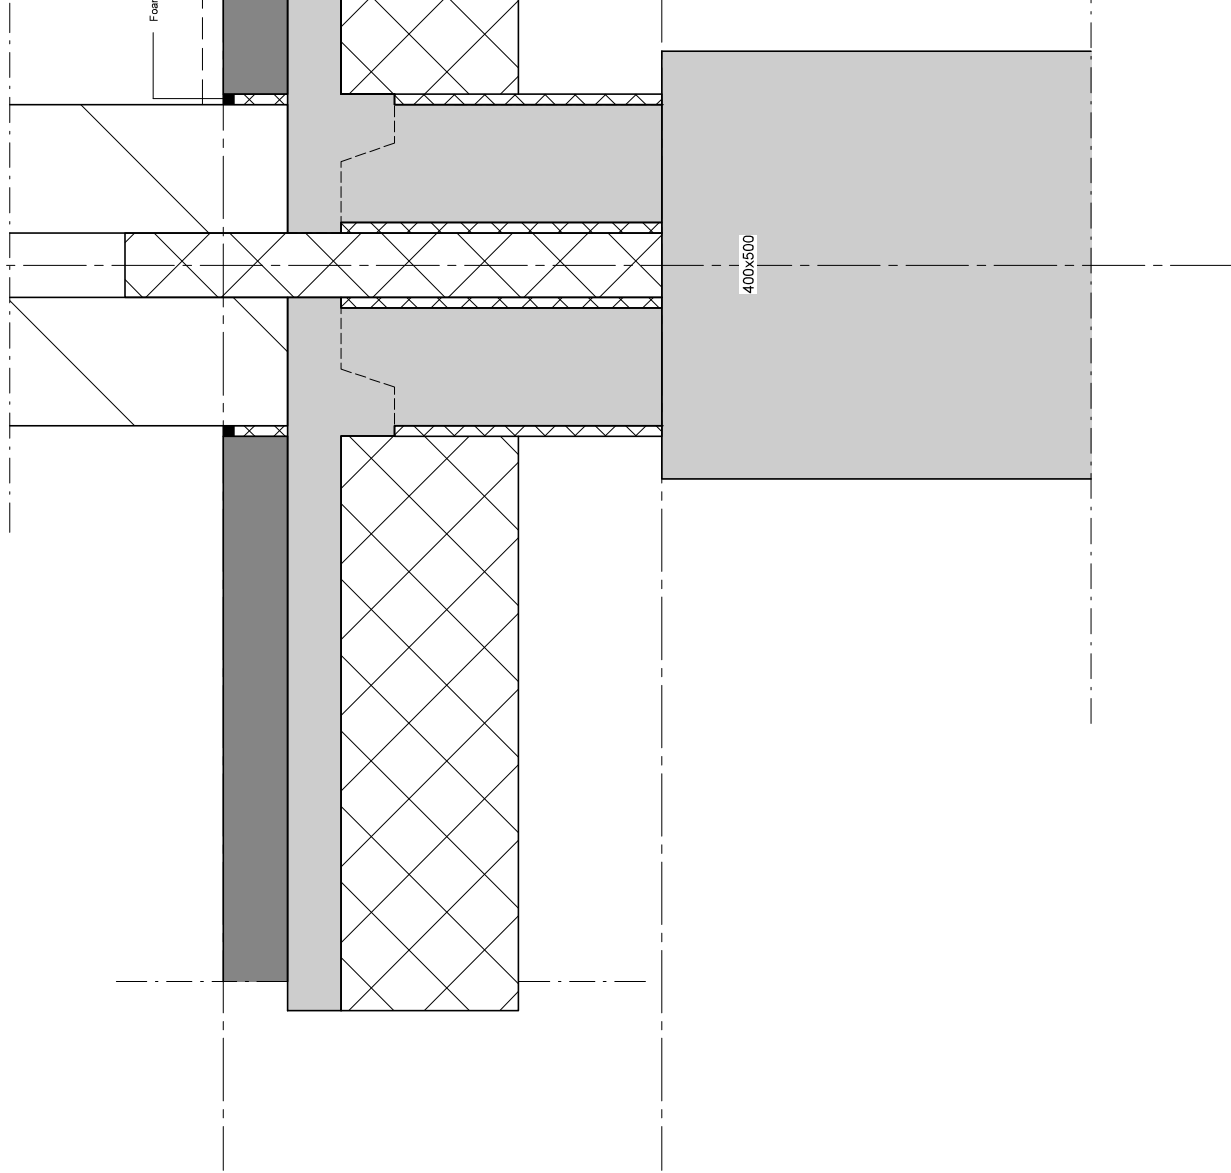


Foamband

PEIL = 0

Referentievlak

00

P -410

h.k. funderingsvlak

400x500

11-10-2019 RH OV
datum: get. omschrijving:

Blauwe Kei
project:

1804
projectnummer:

OV
ontwerpfase:


Funderingsdetail
omschrijving:

Woningsscheidend
schaal:

1:5

OV401.V1
blatnummer:

1

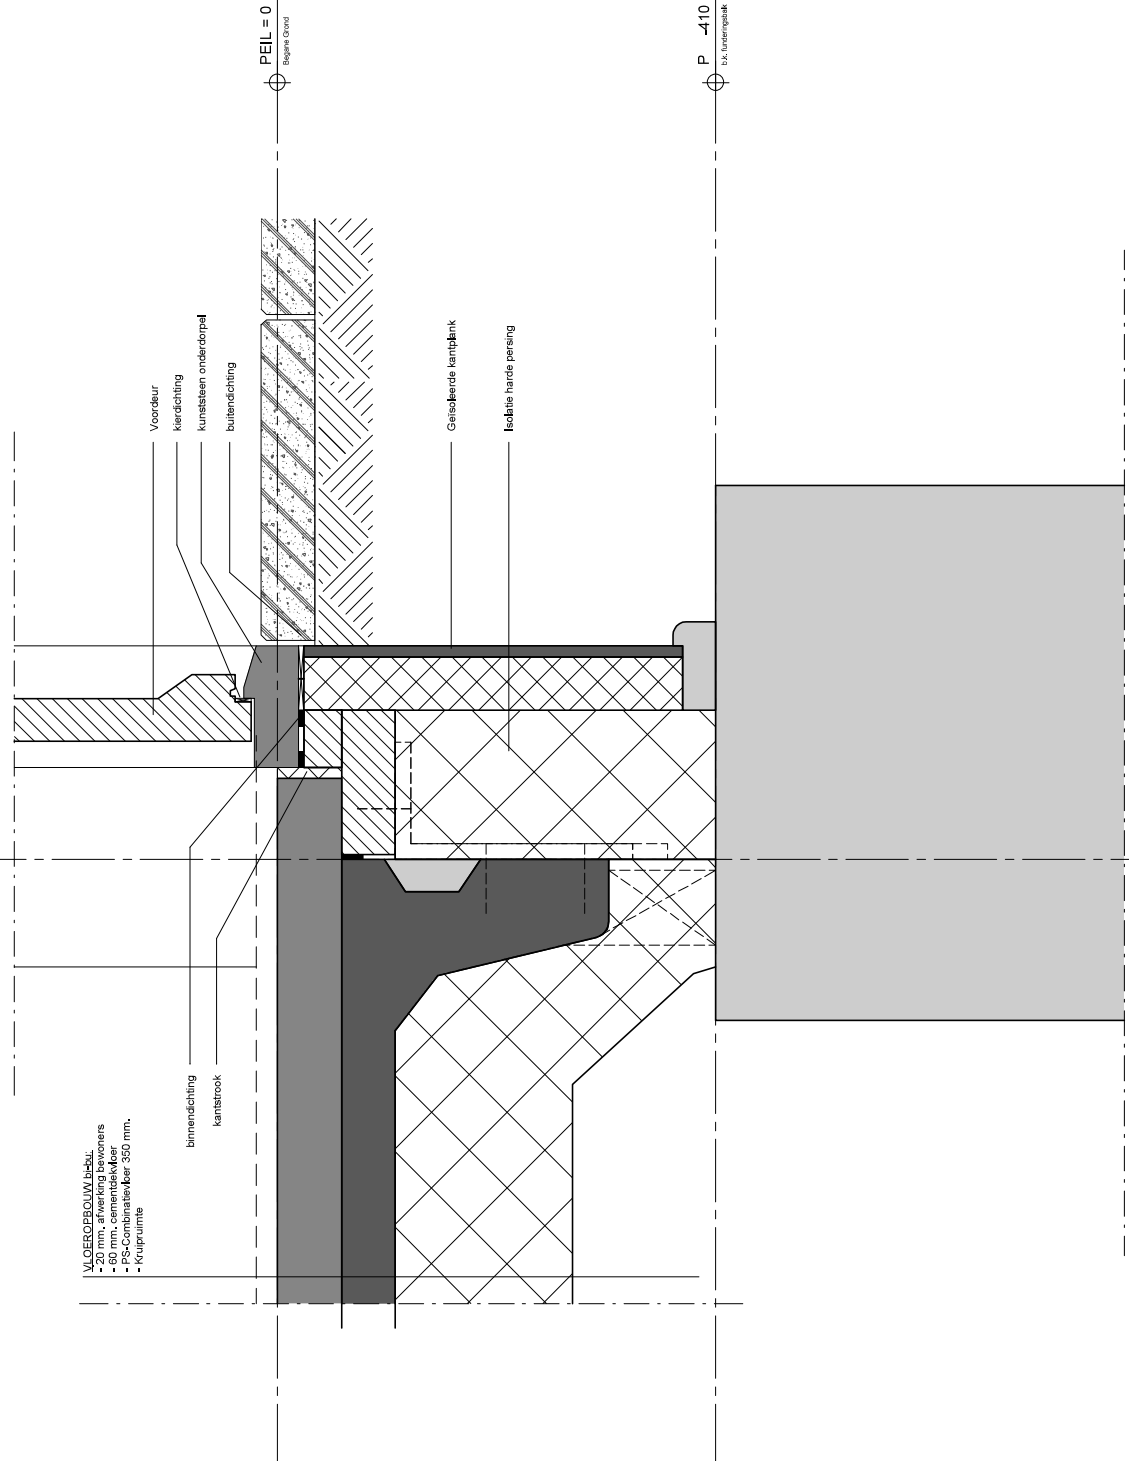

VLOEROPBOUW b.v.v.:

- 20 mm. afwerking betonners
- 60 mm. cementdekvloer
- PS-Combinatieker 350 mm.
- Kruipruimte

Voordeur
kerdichting
kunststeen onderdorpel
buitendichting

binnendichting
kantstrook

Geïsoleerde kantplank
Isolatie harde persing

PEIL = 0
Begane Opleg

P -410
b.v. funderingsvlak

11-10-2019 RH OV
datum: get. omschrijving:

project: Blauwe Kei

projectnummer: 1804


ontwerpfase: OV

omschrijving: Voordeur

schaal: 1:5

blatnummer: OV401.v2

1

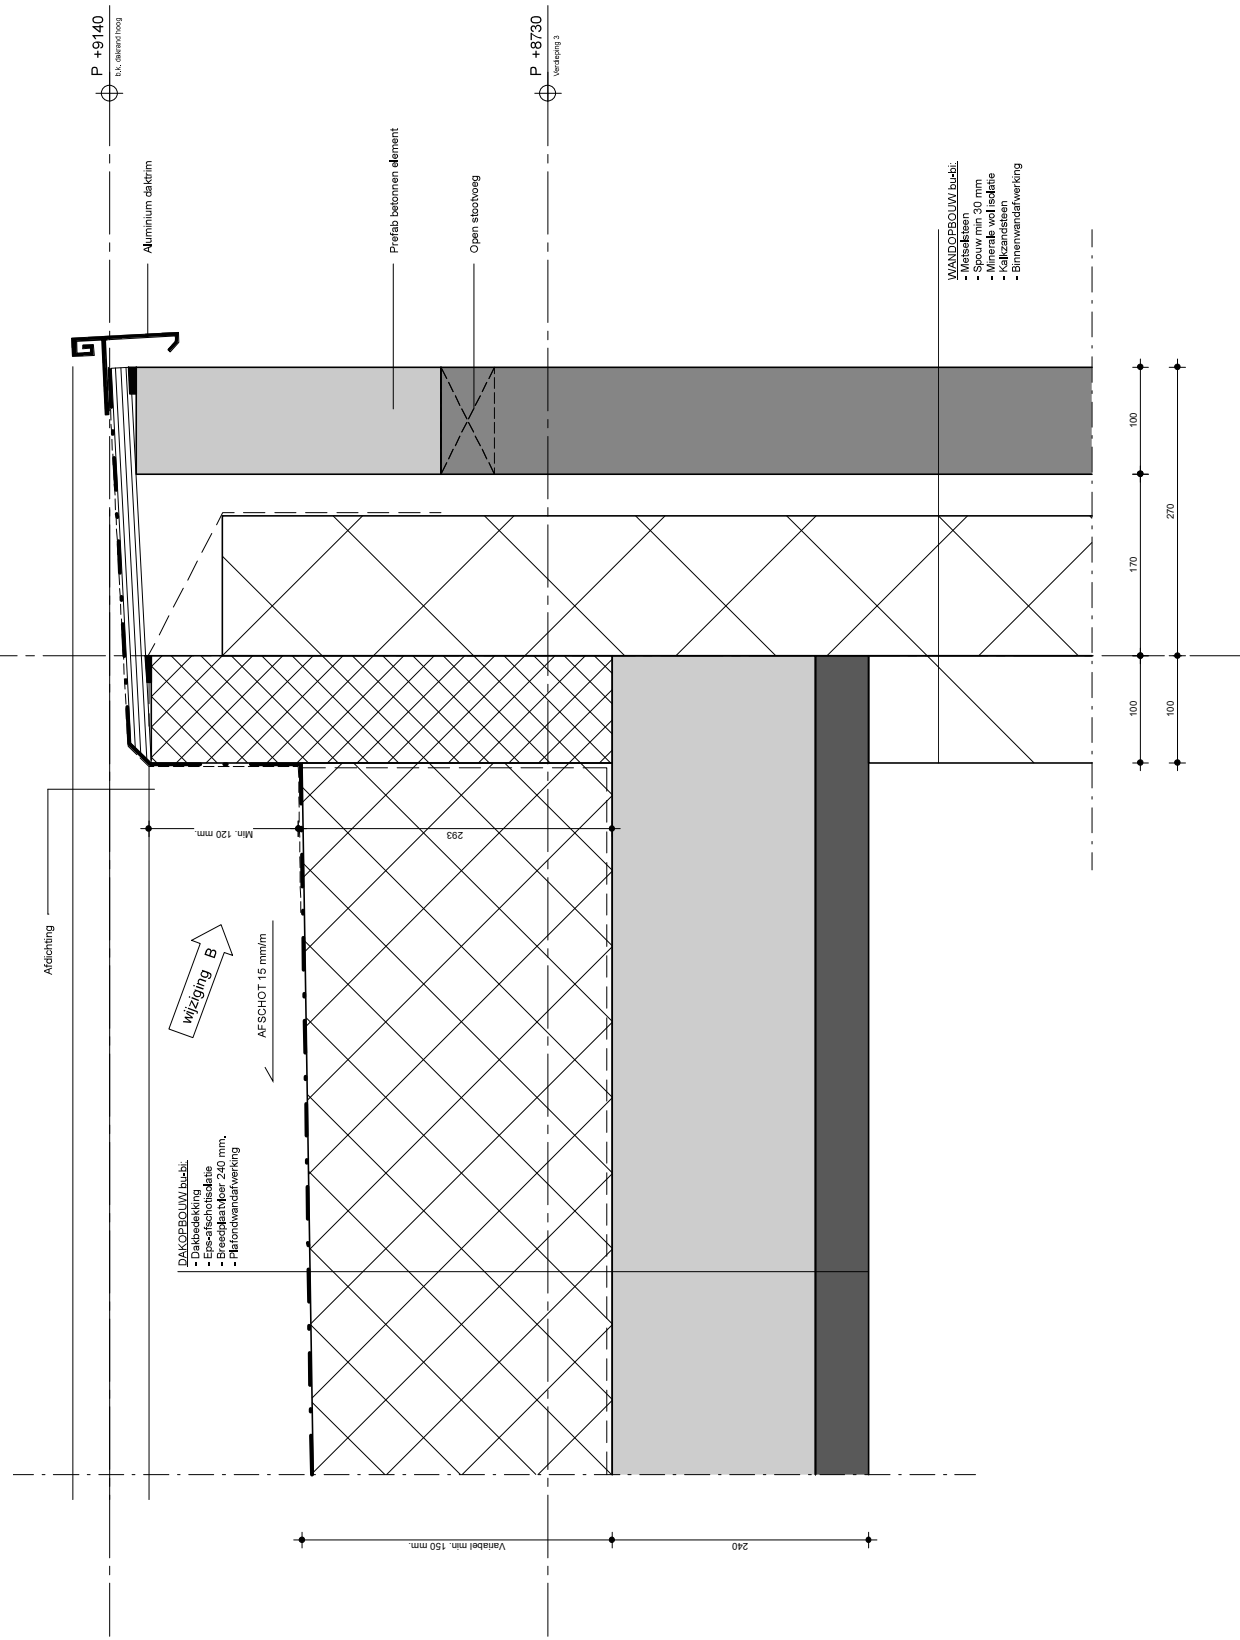

DAKOPBOUW best.:
 - Dakbedekking
 - Platfonde wandafwerking

Wijziging B

AFSCHOT 15 mm/m

P +9140
 b.v. dakhoogte

P +8730

Aluminium dakrim

Profilaab betonnen element

Open stootvoeg

WANDOPBOUW best.:
 - Spouw mm 30 mm
 - Minerale wolisolatie
 - Kalziumzandsteen
 - Binnenwandafwerking

100
 100
 170
 270

29-05-2020 DRK OV aanvulling
 datum: get.: omschrijving:

Blauwe Kei

projectnummer: 1804

omvlopfase: OV


omschrijving: Bovenaansluiting dakrand

schaal: 1:5

blatnummer: OV401.V4

3

270
100
186
114
70

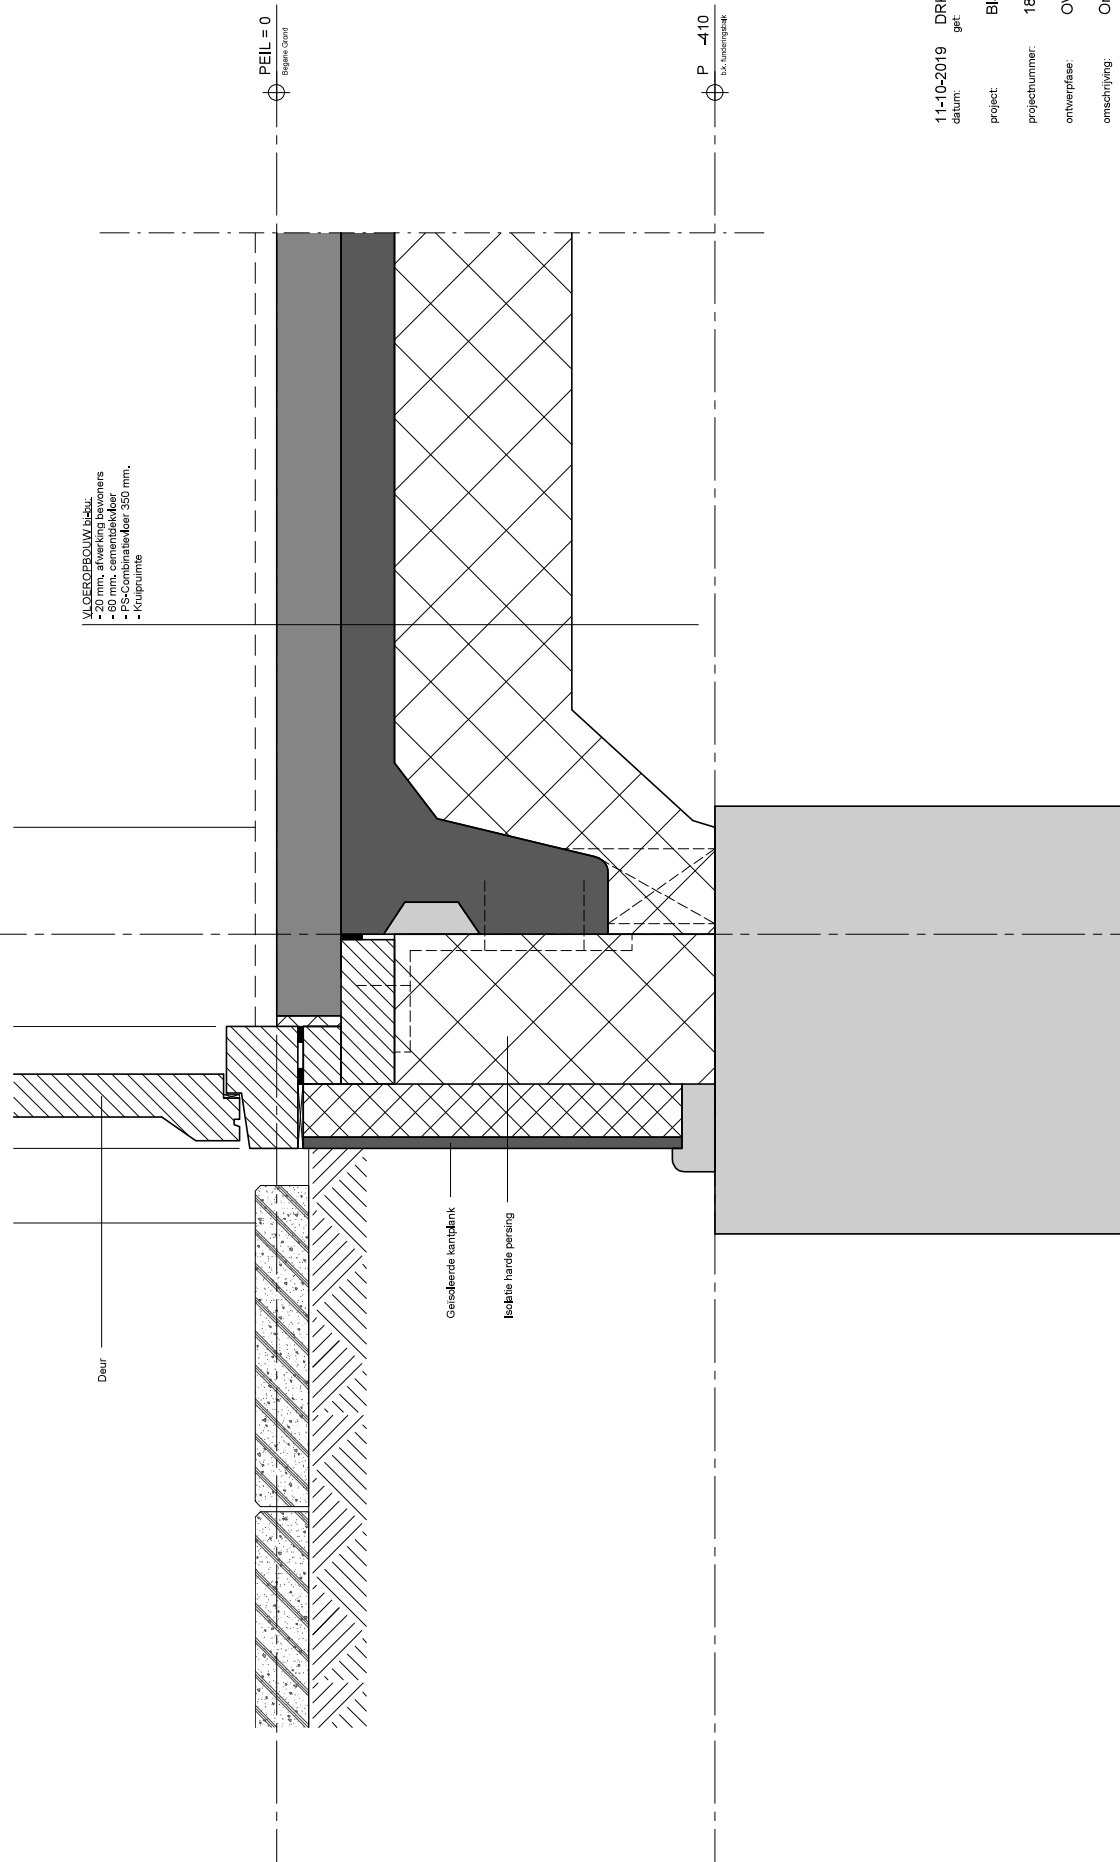


PEIL = 0

P -410

11-10-2019 DRK OV
datum: get. omschrijving:

Blauwe Kei
project:

1804
projectnummer:

OV
ontwerpfase:


Onderdorpel achterdeur
omschrijving:

1:5
schaal:

OV401.V5
bladenummer:

2

370
270
114
70

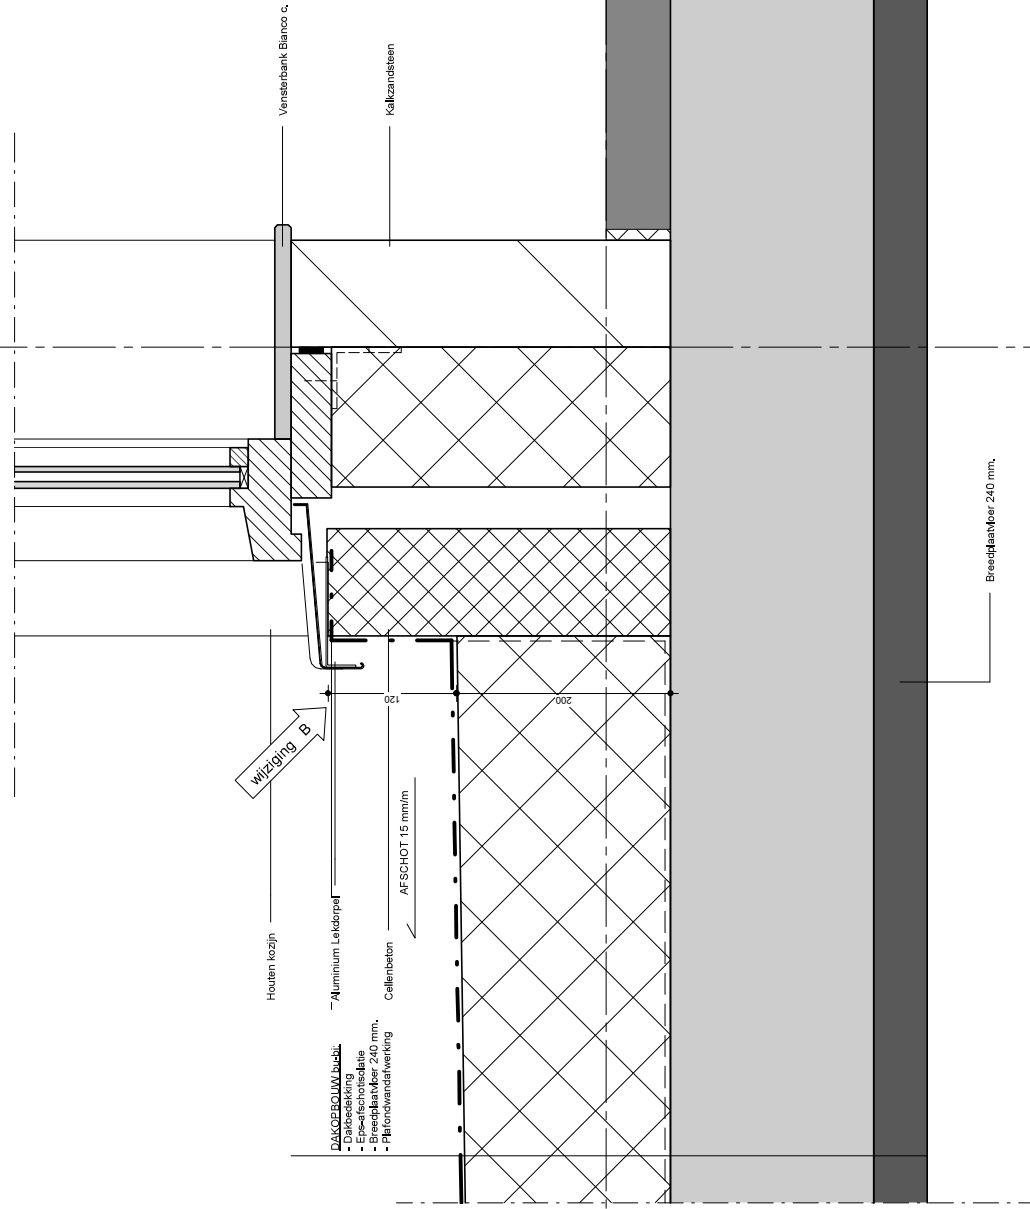

Houten kozijn

Aluminium Lekdoppel

Venstribank Blanco c.

Kalkzandsteen

Cellenbeton

Plafondwandafwerking

Breedplaatvloer 240 mm.

P +2910.00

240

60

wijziging B

AFSCHOT 15 mm/m

120

200

DAKOPBOUW bubb.

- Dakbedekking



- Plafondwandafwerking

29-05-2020 RH OV
datum: get. omschrijving:

Blauwe Kei

1804

OV

Aansluiting achtergevel 1e etage

1:5

OV401.V6