



Gemeente Breda

Bijlage 10 bij besluit
Z2019-005523-V1

V&L

C	29-05-2020	DRK	opt	GEM
B	10-12-2019	DRK	OLO	AANV
A	11-10-2019	JT		
editie:	datum:	get.	omschrijving	

project: Noutenhof

projectnummer: 1804

opdrachtgever:



ontwerpfase: OV

omschrijving: bouwbesluittekeningen

formaat: A3


schaal: 1:100 / 1:200

tekeningnummer:

1804 - OV801

800_TEKENINGENLIJST BB

blad	omschrijving	editie A	editie B	editie C	editie D	editie E	editie F	status	opmerkingen
OV601.1	gebruiksfuncties BG	11-10-2019	10-12-2019						
OV601.2	gebruiksfunctie 1V	11-10-2019	10-12-2019						
OV601.3	gebruiksfunctie 2V	11-10-2019	10-12-2019						
OV601.4	ruimtebenamingen BG	11-10-2019	10-12-2019	29-05-2020					
OV601.5	ruimtebenamingen 1V	11-10-2019	10-12-2019	29-05-2020					
OV601.6	ruimtebenamingen 2V	11-10-2019	10-12-2019	29-05-2020					
OV601.7	verblijfsgebied BG	11-10-2019	10-12-2019	29-05-2020					
OV601.8	verblijfsgebied 1V	11-10-2019	10-12-2019	29-05-2020					
OV601.9	verblijfsgebied 2V	11-10-2019	10-12-2019	29-05-2020					
OV601.10	ventilatie hoekwoning	11-10-2019	10-12-2019	29-05-2020					
OV601.11	ventilatie tussenwoning	11-10-2019	10-12-2019	29-05-2020					

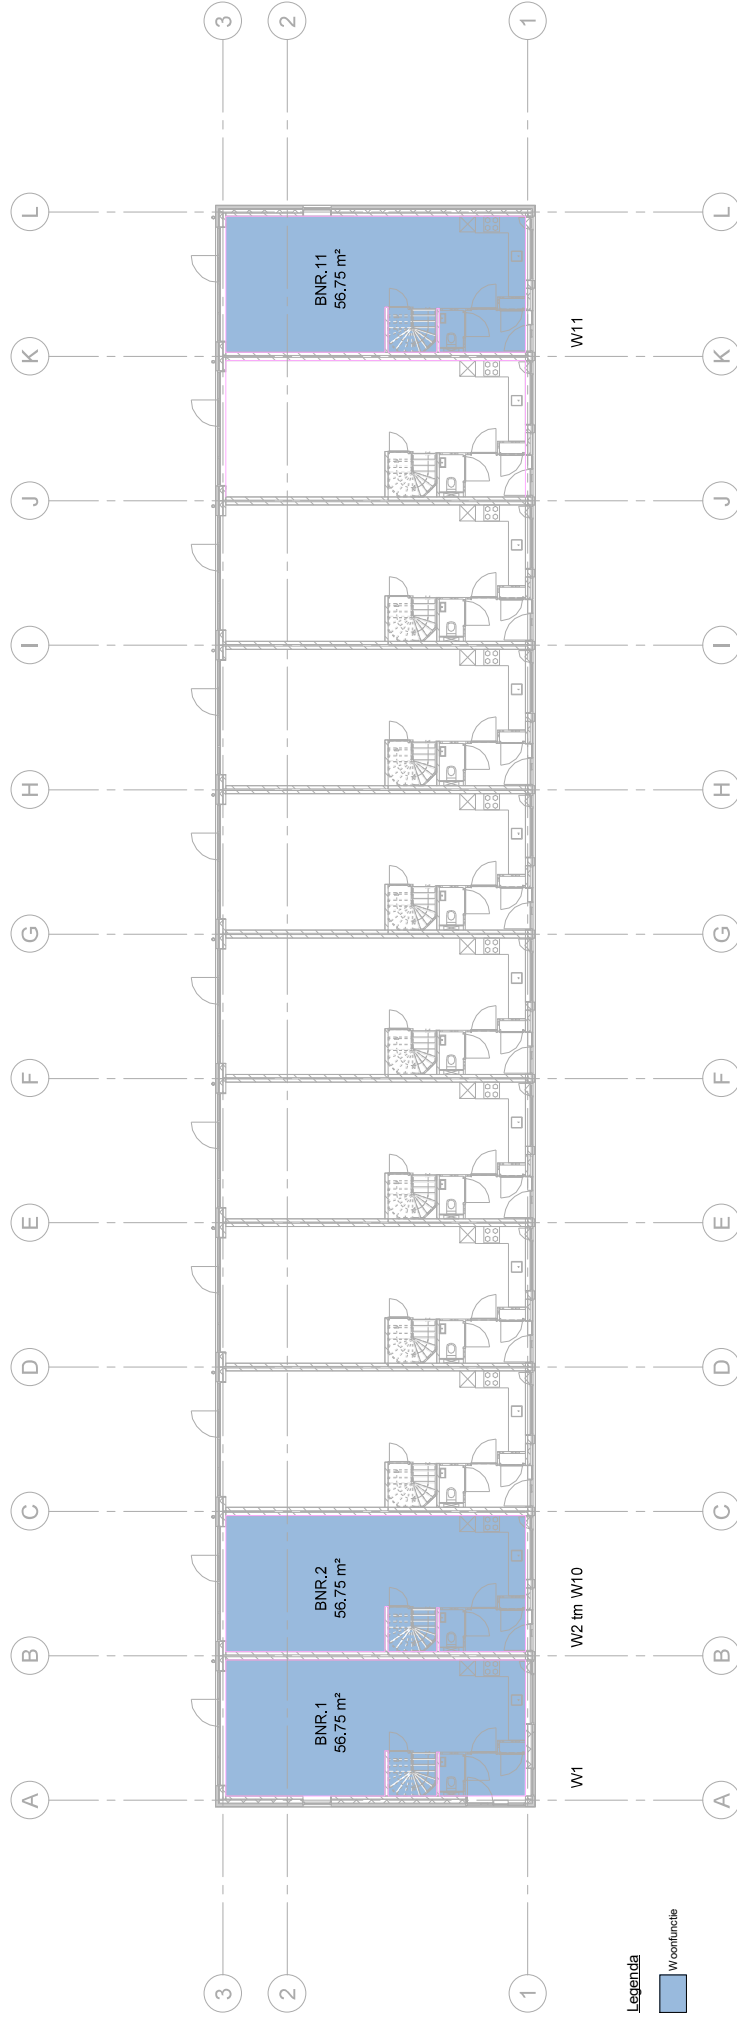

Legenda



800_GEBRUIKSFUNCTIES

verdieping	oppervlakt	gebruiksfuncties	Comments
W1	56.75 m²	Woonfunctie	W1
Begane Grond	43.91 m²	Woonfunctie	W1
Verdieping 1	44.39 m²	Woonfunctie	W1
Verdieping 2	145.06 m²		
W1			
W2 tm W10	56.75 m²	Woonfunctie	W2
Begane Grond	43.87 m²	Woonfunctie	W2
Verdieping 1	44.68 m²	Woonfunctie	W2
Verdieping 2	145.30 m²		
W2			
W11	56.75 m²	Woonfunctie	W11
Begane Grond	43.91 m²	Woonfunctie	W11
Verdieping 1	44.39 m²	Woonfunctie	W11
Verdieping 2	145.06 m²		
W11			

11-10-2019 JT
 datum: get. omschrijving:

project: Noutenhof


projectnummer: 1804

ontwerpfase: OV

omschrijving: gebruiksfunctie begane grond

schaal: 1:200


blatnummer: OV801.1

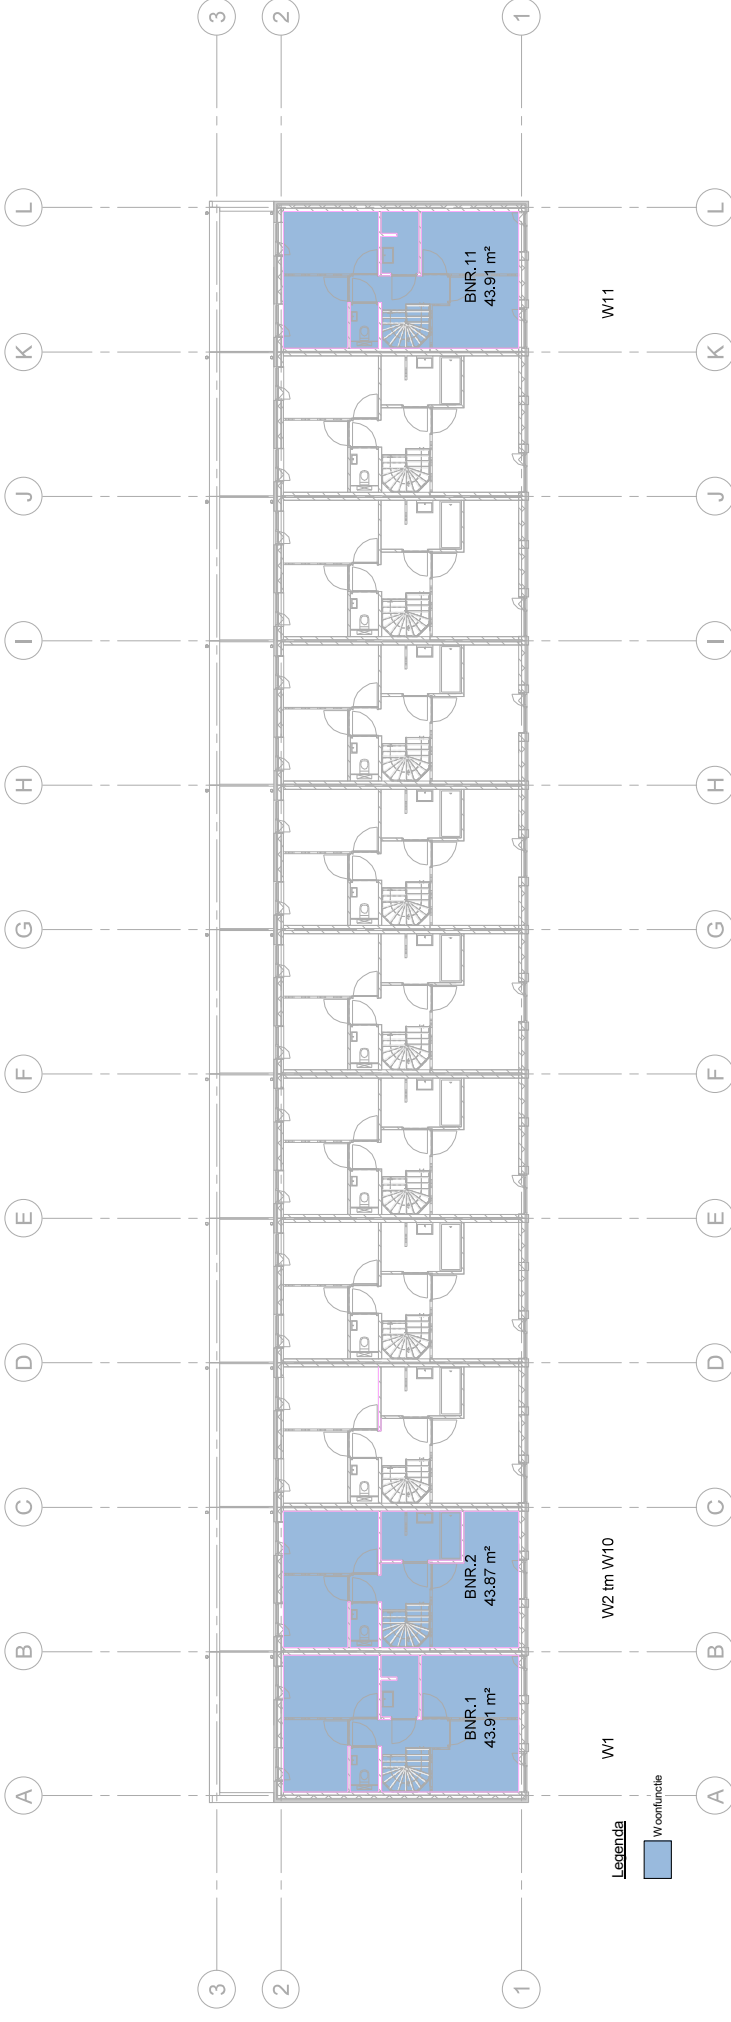

10-12-2019 DRK
 datum: get. omschrijving:
 project: Noutenhof
 projectnummer: 1804
 ontwerfase: OV
 omschrijving: gebruiksfunctie 1e verdieping
 schaal: 1:200
 bladnummer: OV801.2

800_GEBRUIKSFUNCTIONIES


verdieping	oppervlakt	gebruiksfuncties	Comments
W1	56.75 m²	Woonfunctie	W1
Begane Grond	43.91 m²	Woonfunctie	W1
Verdieping 1	43.91 m²	Woonfunctie	W1
Verdieping 2	44.39 m²	Woonfunctie	W1
W1	145.06 m²		
W2 tm W10	56.75 m²	Woonfunctie	W2
Begane Grond	43.87 m²	Woonfunctie	W2
Verdieping 1	44.68 m²	Woonfunctie	W2
Verdieping 2	44.68 m²	Woonfunctie	W2
W2	145.30 m²		
W11	56.75 m²	Woonfunctie	W11
Begane Grond	43.91 m²	Woonfunctie	W11
Verdieping 1	43.91 m²	Woonfunctie	W11
Verdieping 2	44.39 m²	Woonfunctie	W11
W11	145.06 m²		

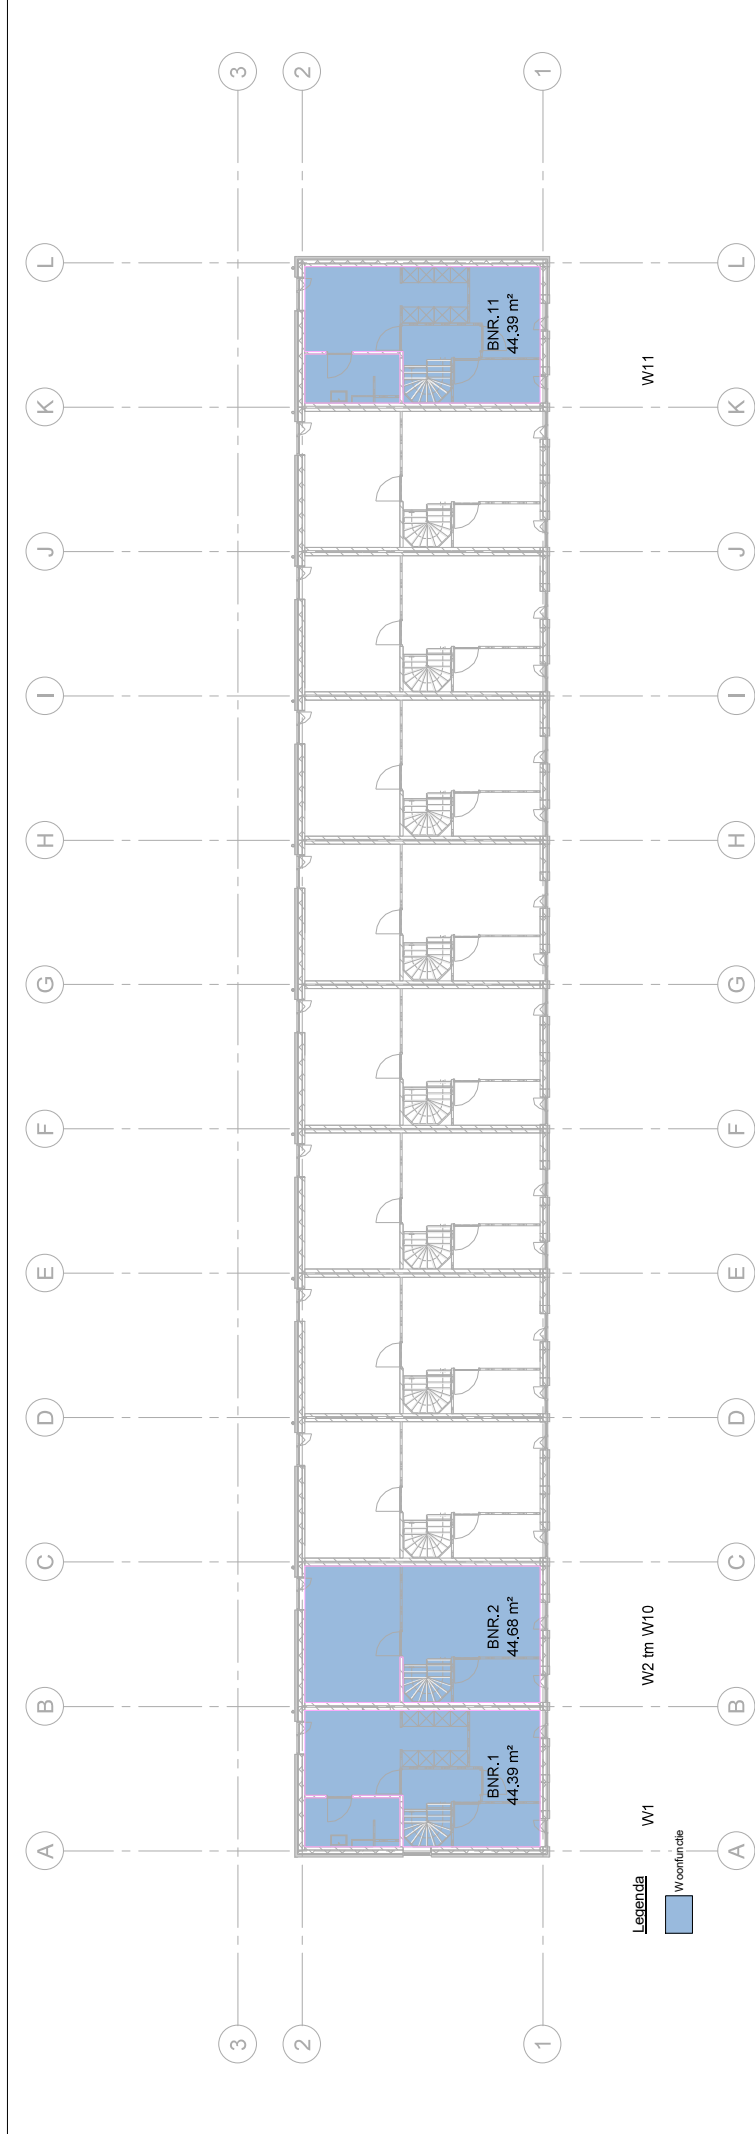

10-12-2019 DRK
 datum: get. omschrijving:
 project: Noutenhof
 projectnummer: 1804
 ontwerpfase: OV
 omschrijving: gebruiksfunctie 2e Verdieping
 schaal: 1:200
 bladnummer: OV801.3

800_GEBRUIKSFUNCTIES

verdieping	oppervlakt	gebruiksfuncties	Comments
W1	56.75 m²	Woonfunctie	W1
Begane Grond	43.91 m²	Woonfunctie	W1
Verdieping 1	44.39 m²	Woonfunctie	W1
Verdieping 2	145.06 m²		
W1			
W2 tm W10	56.75 m²	Woonfunctie	W2
Begane Grond	43.87 m²	Woonfunctie	W2
Verdieping 1	44.68 m²	Woonfunctie	W2
Verdieping 2	145.30 m²		
W2			
W11	56.75 m²	Woonfunctie	W11
Begane Grond	43.91 m²	Woonfunctie	W11
Verdieping 1	44.39 m²	Woonfunctie	W11
Verdieping 2	145.06 m²		
W11			

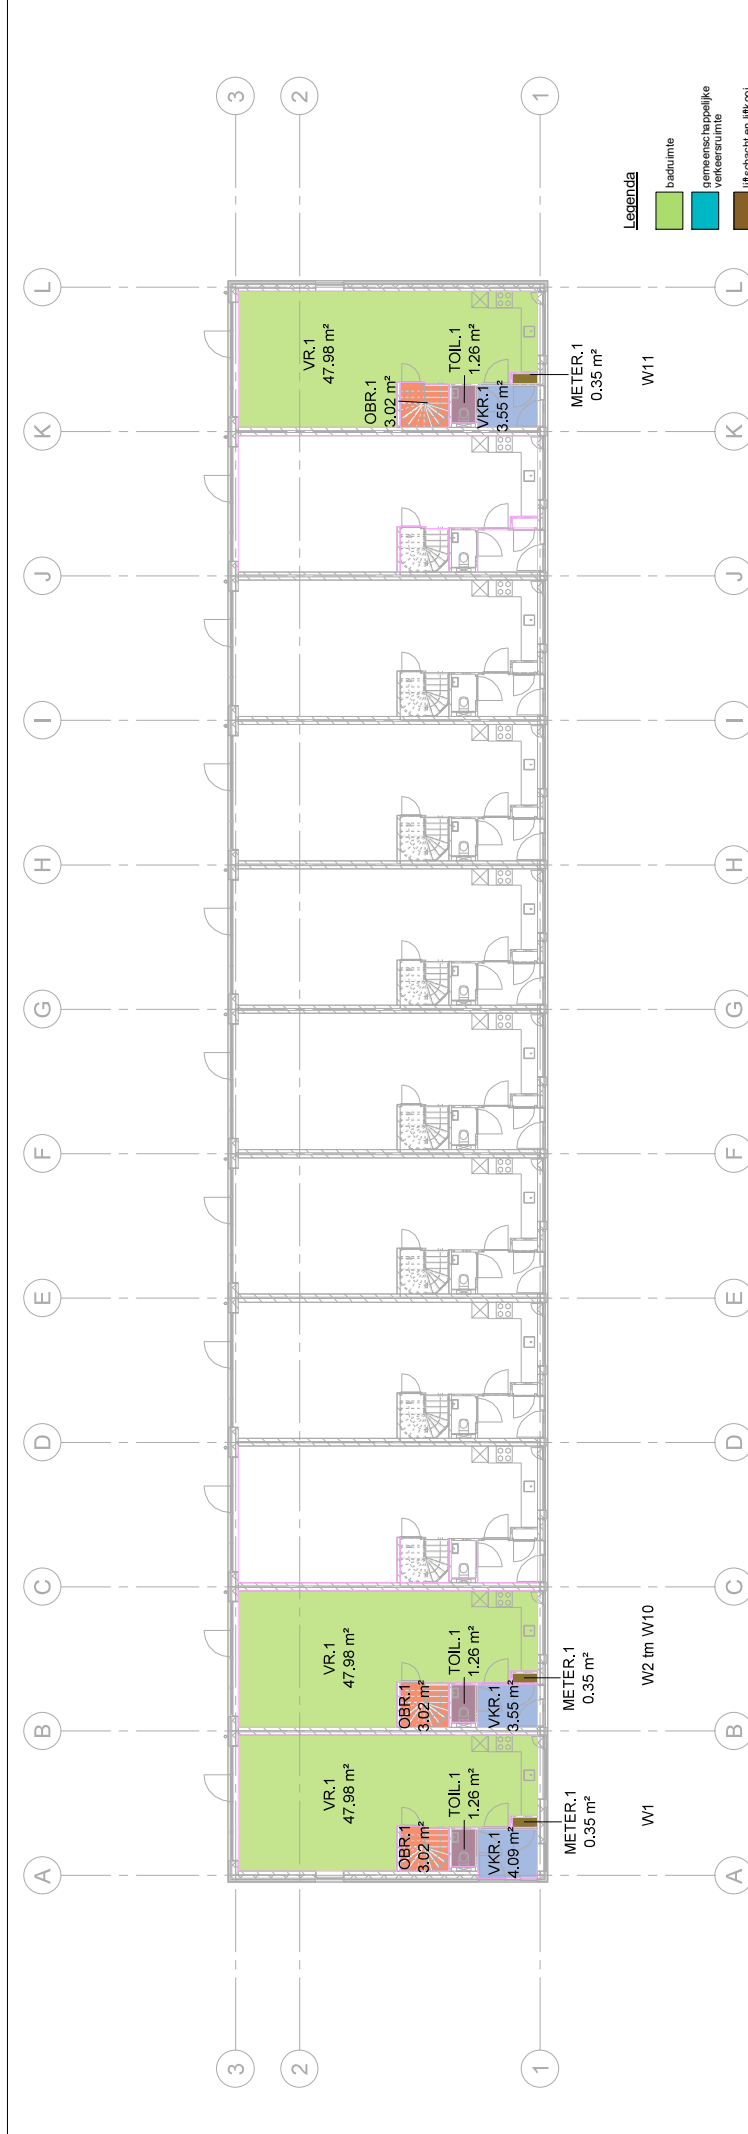

800_RUIMTEBENAMING	oppervlak	ruimtebenaming
W1		badruimte
BAD.1	3.15 m²	badruimte
BAD.2	6.50 m²	metruimte
METER.1	0.35 m²	onbenoemd
OBR.1	3.02 m²	onbenoemd
OBR.2	5.23 m²	onbenoemd
OBR.3	1.06 m²	technische ruimte
TECH.1	5.29 m²	toiletruimte
TOIL.1	1.26 m²	toiletruimte
TOIL.2	1.37 m²	toiletruimte
VKR.1	4.09 m²	verkeersruimte
VKR.2	3.99 m²	verkeersruimte
VKR.3	3.86 m²	verkeersruimte
VR.1	47.98 m²	verblijfsruimte
VR.2	6.48 m²	verblijfsruimte
VR.3	8.27 m²	verblijfsruimte
VR.4	6.95 m²	verblijfsruimte
VR.5	8.50 m²	verblijfsruimte
VR.6	11.35 m²	verblijfsruimte
VR.7	8.34 m²	verblijfsruimte

wijziging C

wijziging C

800_RUIMTEBENAMING	oppervlak	ruimtebenaming
W2 tm W10		badruimte
BAD.1	5.49 m²	metruimte
METER.1	0.35 m²	onbenoemd
OBR.1	3.02 m²	onbenoemd
OBR.2	17.82 m²	technische ruimte
TECH.1	5.29 m²	toiletruimte
TOIL.1	1.26 m²	toiletruimte
TOIL.2	1.43 m²	verkeersruimte
VKR.1	3.55 m²	verkeersruimte
VKR.2	4.15 m²	verkeersruimte
VR.1	47.98 m²	verblijfsruimte
VR.2	6.48 m²	verblijfsruimte
VR.3	8.27 m²	verblijfsruimte
VR.4	14.25 m²	verblijfsruimte
VR.5	18.21 m²	verblijfsruimte

wijziging C

800_RUIMTEBENAMING	oppervlak	ruimtebenaming
W11		badruimte
BAD.1	3.15 m²	badruimte
BAD.2	6.50 m²	metruimte
METER.1	0.35 m²	onbenoemd
OBR.1	3.02 m²	onbenoemd
OBR.2	5.23 m²	onbenoemd
OBR.3	1.06 m²	technische ruimte
TECH.1	5.29 m²	toiletruimte
TOIL.1	1.26 m²	toiletruimte
TOIL.2	1.43 m²	verkeersruimte
VKR.1	3.55 m²	verkeersruimte
VKR.2	3.99 m²	verkeersruimte
VKR.3	3.86 m²	verkeersruimte
VR.1	47.98 m²	verblijfsruimte
VR.2	6.48 m²	verblijfsruimte
VR.3	8.27 m²	verblijfsruimte
VR.4	6.95 m²	verblijfsruimte
VR.5	8.50 m²	verblijfsruimte
VR.6	11.35 m²	verblijfsruimte
VR.7	8.34 m²	verblijfsruimte

wijziging C


wijziging C

Legenda

- badruimte
- gemeenschappelijke verkeersruimte
- liftschacht en liftcoi
- metruimte
- onbenoemd
- opslag voor huishoudelijke afval
- stallenruimte voor motorvoertuigen
- technische ruimte
- toiletruimte
- verblijfsruimte
- verkeersruimte

29-05-2020 DRK opm gemeente
datum: get.: omschrijving:

project: Noutenhof
projectnummer: 1804
ontwerpfase: OV
omschrijving: ruimtebenamingen begane grond
schaal: 1:200
blatnummer: OV801.4

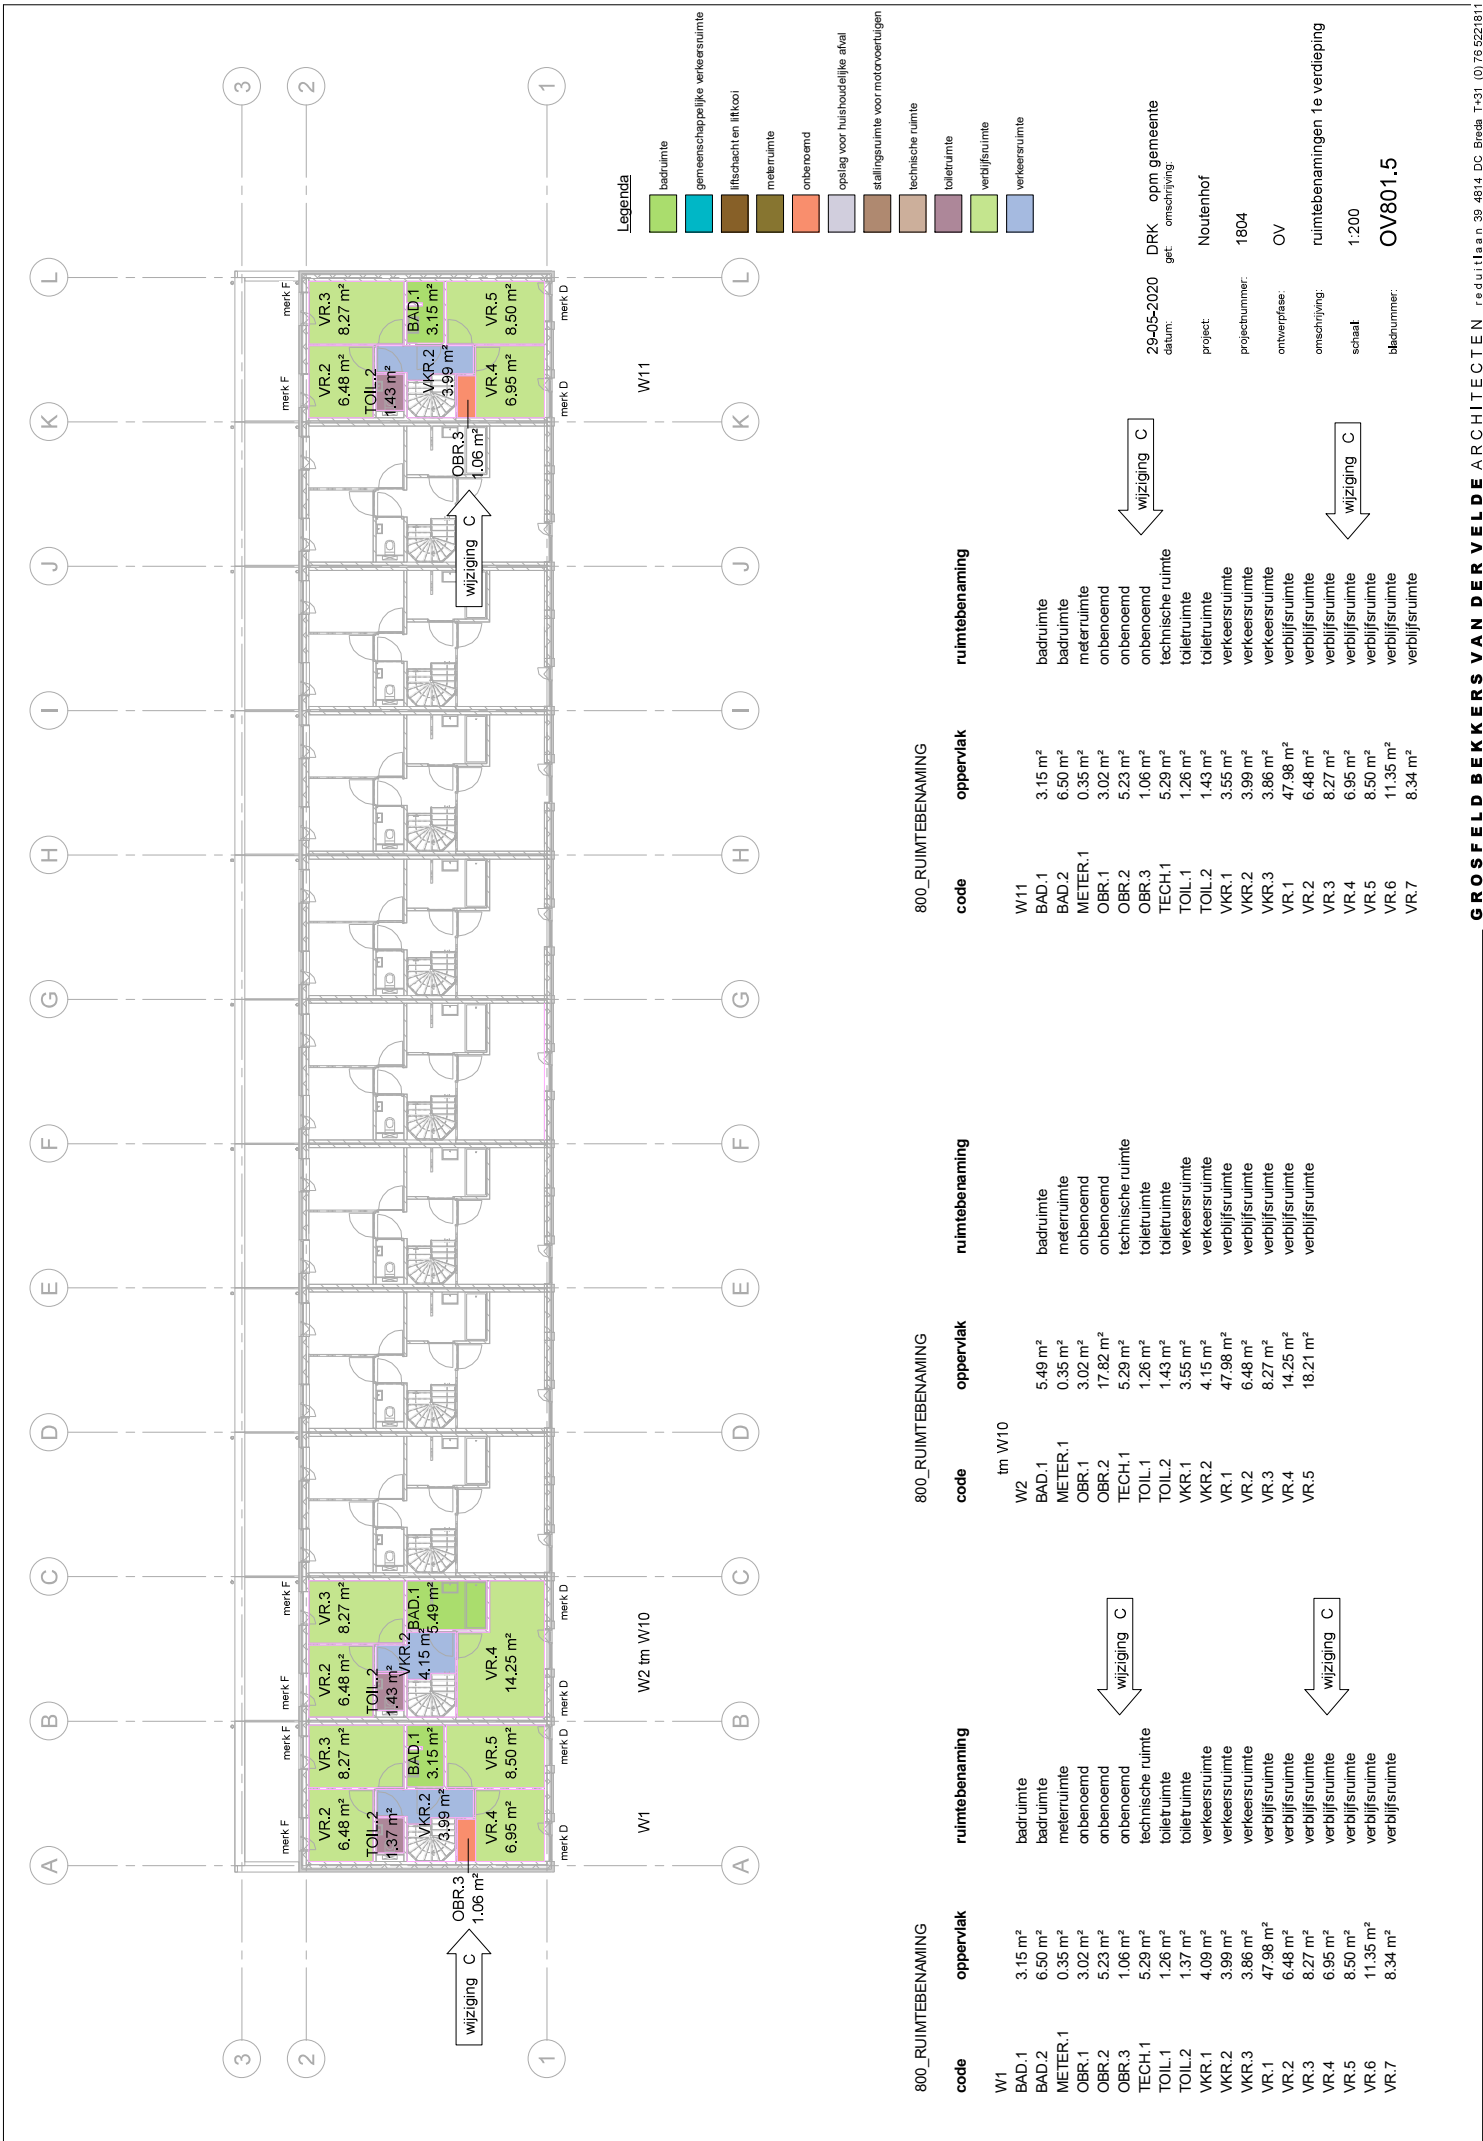

Legenda

badruimte
gemeenschappelijke verkeersruimte
liftschachten liftkooi
meterruimte
onbenoemd
opslag voor huishoudelijke afval
stallingsruimte voor motorvoertuigen
technische ruimte
toiletteruimte
verblifruimte
verkeersruimte

29-05-2020 DRK opm gemeente
 datum: get.: omschrijving:
 Project: Noutenhof
 projectnummer: 1804
 ontwerpfase: OV
 omschrijving: ruimtenamen 1e verdieping
 schaal: 1:200
 bladnummer: OV801.5


800_RUIMTEBENAMING	oppervlakt	ruimtebenaming	oppervlakt	ruimtebenaming	800_RUIMTEBENAMING	oppervlakt	ruimtebenaming
W1	3.15 m ²	badruimte	W1	3.15 m ²	W11	3.15 m ²	badruimte
BAD.1	6.50 m ²	badruimte	BAD.1	6.50 m ²	BAD.2	6.50 m ²	badruimte
METER.1	0.35 m ²	meterruimte	METER.1	0.35 m ²	METER.1	0.35 m ²	meterruimte
OBR.1	3.02 m ²	onbenoemd	OBR.1	3.02 m ²	OBR.1	3.02 m ²	onbenoemd
OBR.2	5.23 m ²	onbenoemd	OBR.2	5.23 m ²	OBR.2	5.23 m ²	onbenoemd
OBR.3	1.06 m ²	onbenoemd	OBR.3	1.06 m ²	OBR.3	1.06 m ²	onbenoemd
TECH.1	5.29 m ²	technische ruimte	TECH.1	5.29 m ²	TECH.1	5.29 m ²	technische ruimte
TOIL.1	1.26 m ²	toiletteruimte	TOIL.1	1.26 m ²	TOIL.1	1.26 m ²	toiletteruimte
TOIL.2	1.37 m ²	toiletteruimte	TOIL.2	1.43 m ²	TOIL.2	1.43 m ²	toiletteruimte
VKR.1	4.09 m ²	verkeersruimte	VKR.1	4.15 m ²	VKR.1	4.15 m ²	verkeersruimte
VKR.2	3.99 m ²	verkeersruimte	VKR.2	3.99 m ²	VKR.2	3.99 m ²	verkeersruimte
VKR.3	3.86 m ²	verkeersruimte	VKR.3	3.86 m ²	VKR.3	3.86 m ²	verkeersruimte
VR.1	47.98 m ²	verblifruimte	VR.1	47.98 m ²	VR.1	47.98 m ²	verblifruimte
VR.2	6.48 m ²	verblifruimte	VR.2	6.48 m ²	VR.2	6.48 m ²	verblifruimte
VR.3	8.27 m ²	verblifruimte	VR.3	8.27 m ²	VR.3	8.27 m ²	verblifruimte
VR.4	6.95 m ²	verblifruimte	VR.4	14.25 m ²	VR.4	14.25 m ²	verblifruimte
VR.5	8.50 m ²	verblifruimte	VR.5	18.21 m ²	VR.5	18.21 m ²	verblifruimte
VR.6	11.35 m ²	verblifruimte	VR.6		VR.6	11.35 m ²	verblifruimte
VR.7	8.34 m ²	verblifruimte	VR.7		VR.7	8.34 m ²	verblifruimte

wijziging C

wijziging C


wijziging C

wijziging C

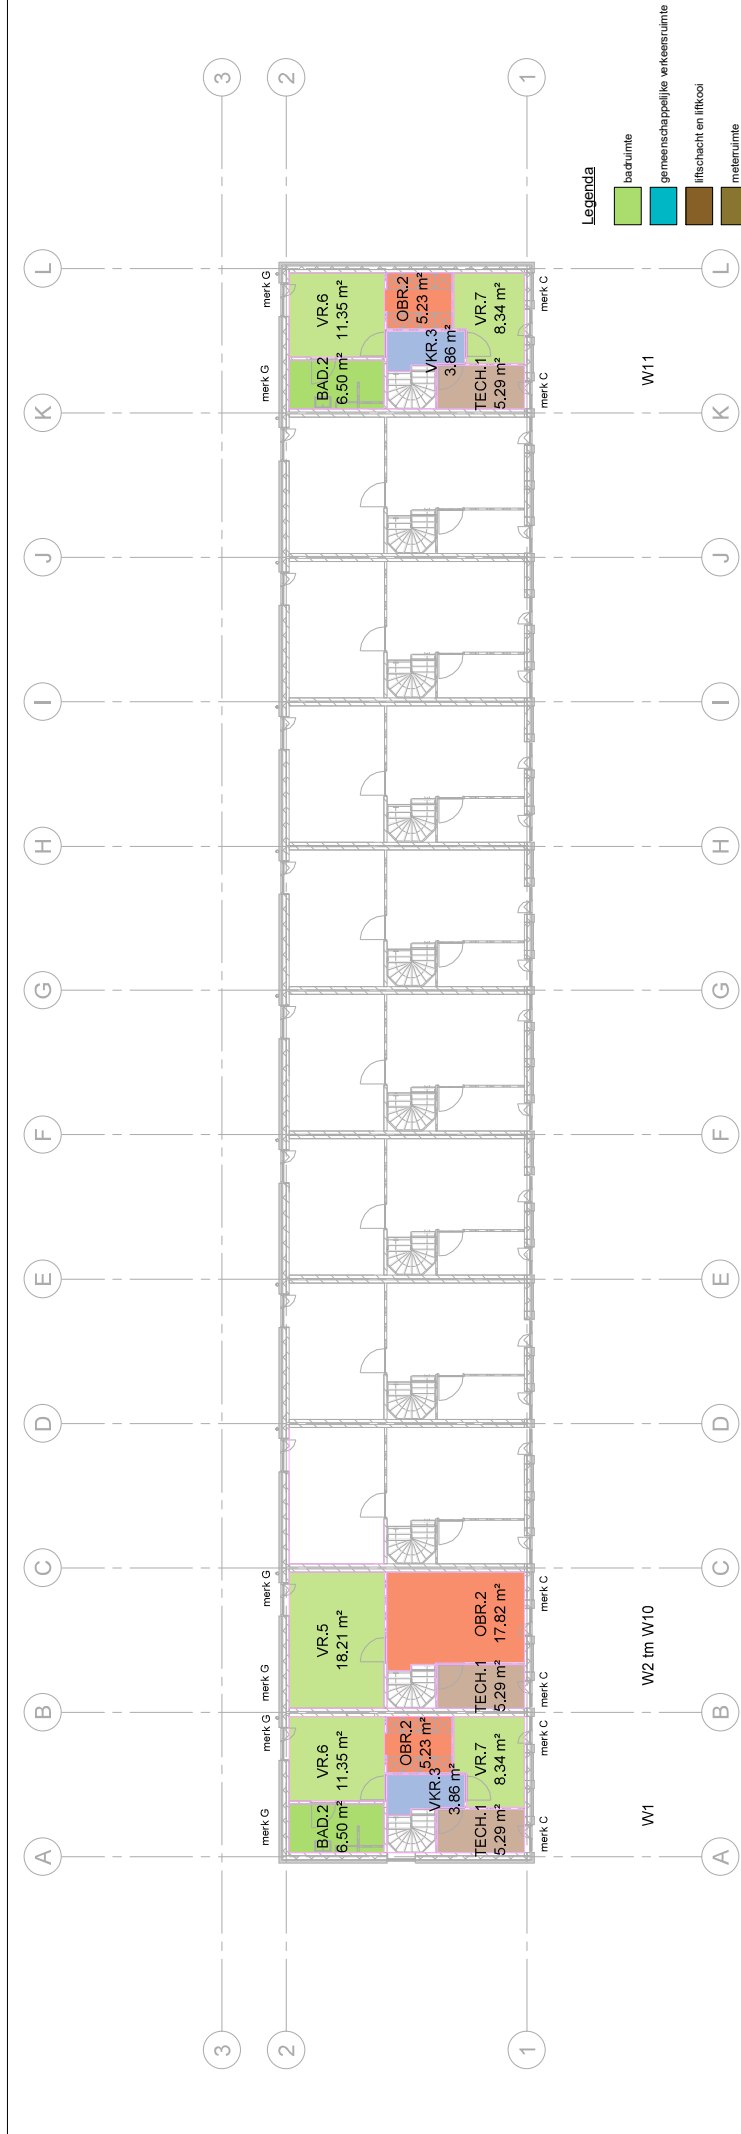


29-05-2020 DRK opm gemeente
 datum: get.: omschrijving:
 Project: Noutenhof
 projectnummer: 1804
 onverfase: OV
 omschrijving: ruimtetenamingen 2e verdieping
 schaal: 1:200
 blaarummer: OV801.6

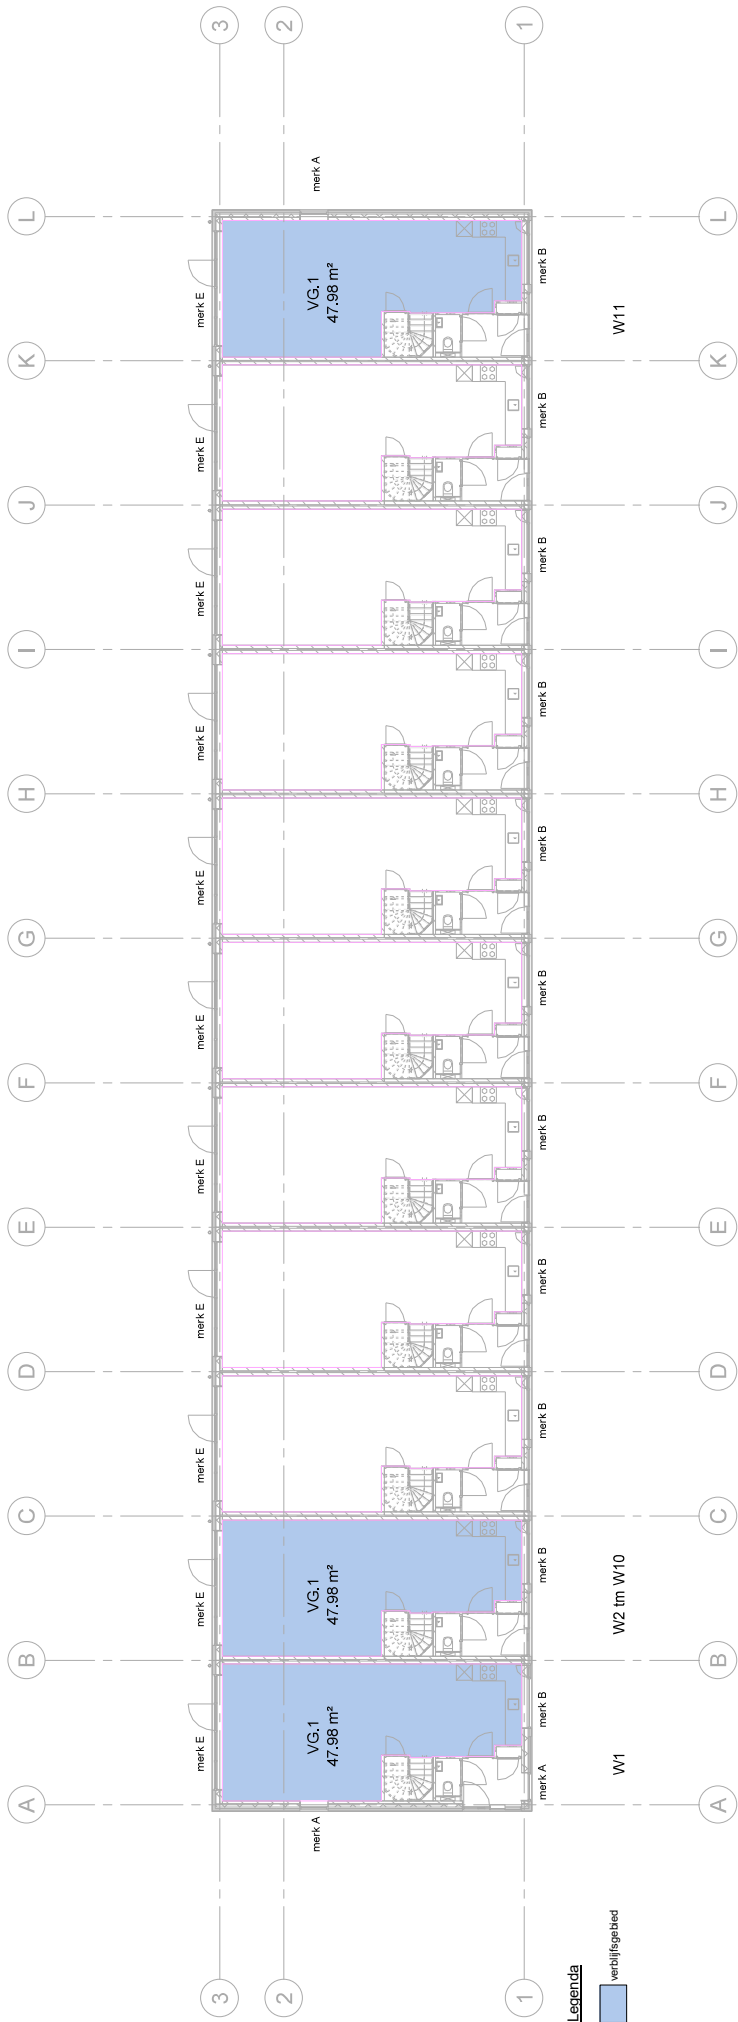

29-05-2020 DRK opm gemeente
 datum: get. omschrijving:
 project: Noutenhof
 projectnummer: 1804
 ontwerpfase: OV
 omschrijving: verblijfsgebied begane grond
 schaal: 1:200
 bladnummer: OV801.7











↓
wijziging C

↓
wijziging C

29-05-2020 DRK opm gemeente
 datum: get. omschrijving:
 project: Noutenhof
 projectnummer: 1804
 ontwerfase: OV
 omschrijving: verblijfsgebied 1e verdieping
 schaal: 1:200
 bladnummer: OV801.8

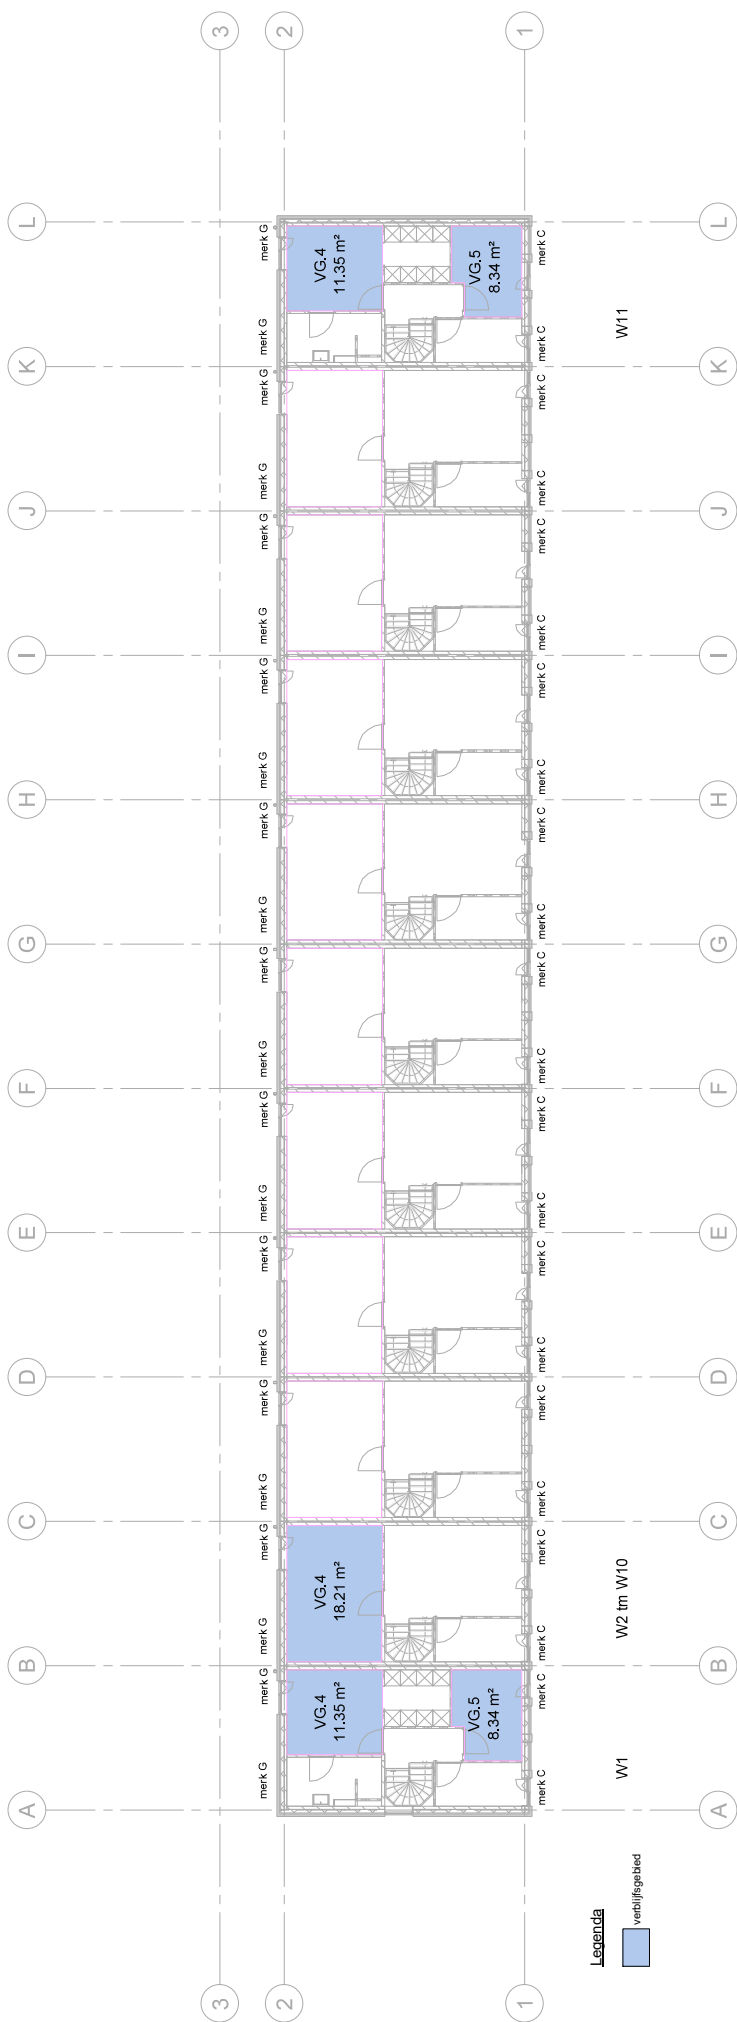

Legenda



W1

W2 tm W10

W11







29-05-2020 DRK opm gemeente
datum: get. omschrijving:


project: Noutenhof
projectnummer: 1804
ontwerpfase: OV
omschrijving: verblijfsgebied 2e verdieping
schaal: 1:200
blatnummer: OV801.9

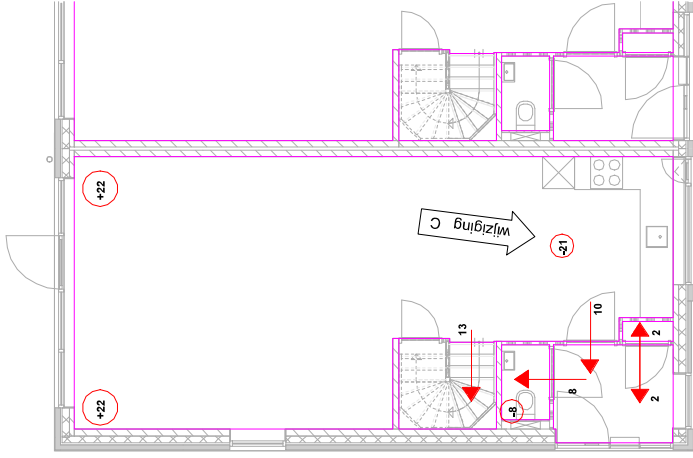

begane grond

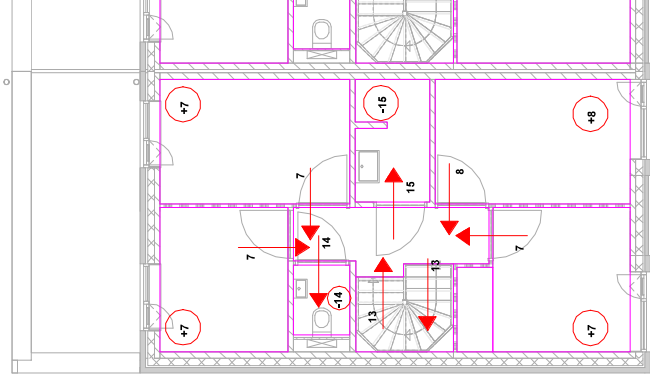

1e verdieping

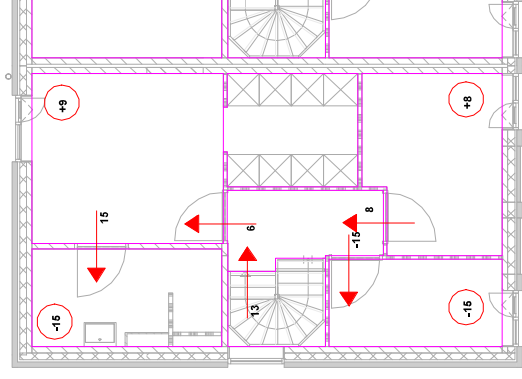

2e verdieping

29-05-2020 DRK opm gemeente
 datum: get. omschrijving:

project: Noutenhof


projectnummer: 1804

ontwerpfase: OV


omschrijving: ventilatie hoekwoning

schaal: 1:100


bladnummer: OV801.10

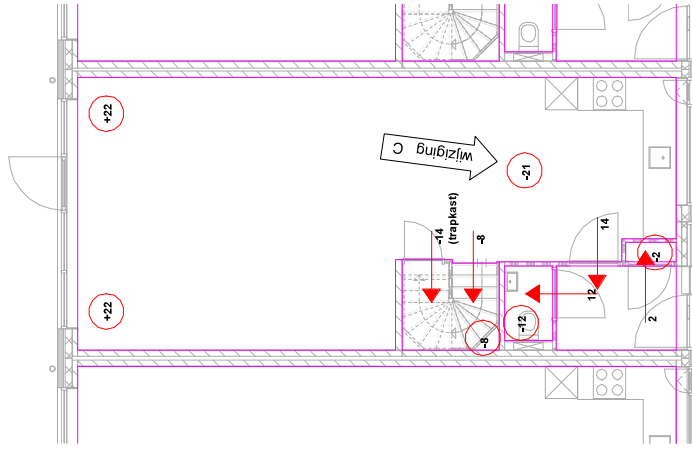

begane grond

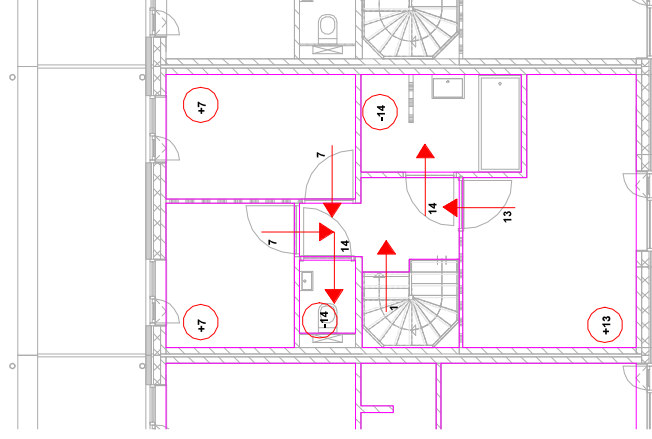

1e verdieping

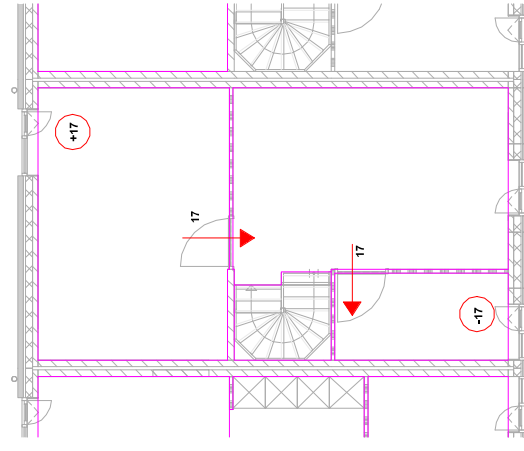

2e verdieping

29-05-2020 DRK opm gemeente
 datum: get. omschrijving:
 project: Noutenhof
 projectnummer: 1804
 ontwerpfase: OV
 omschrijving: ventilatie tussenvoning
 schaal: 1:100
 bladnummer: OV801.11