


Verklaring

- Busleiding gevaarlijke inhoud
- Datatransport
- Laagspanning
- Middelspanning
- Gas hoge druk
- Gas lage druk
- Overig
- Wafer
- Druklolering
- Rolering vrijverval

* Kabels- en leidingen zijn gevectoriseerde lijnen
Deze kunnen enigszins afwijken van het originele bestand

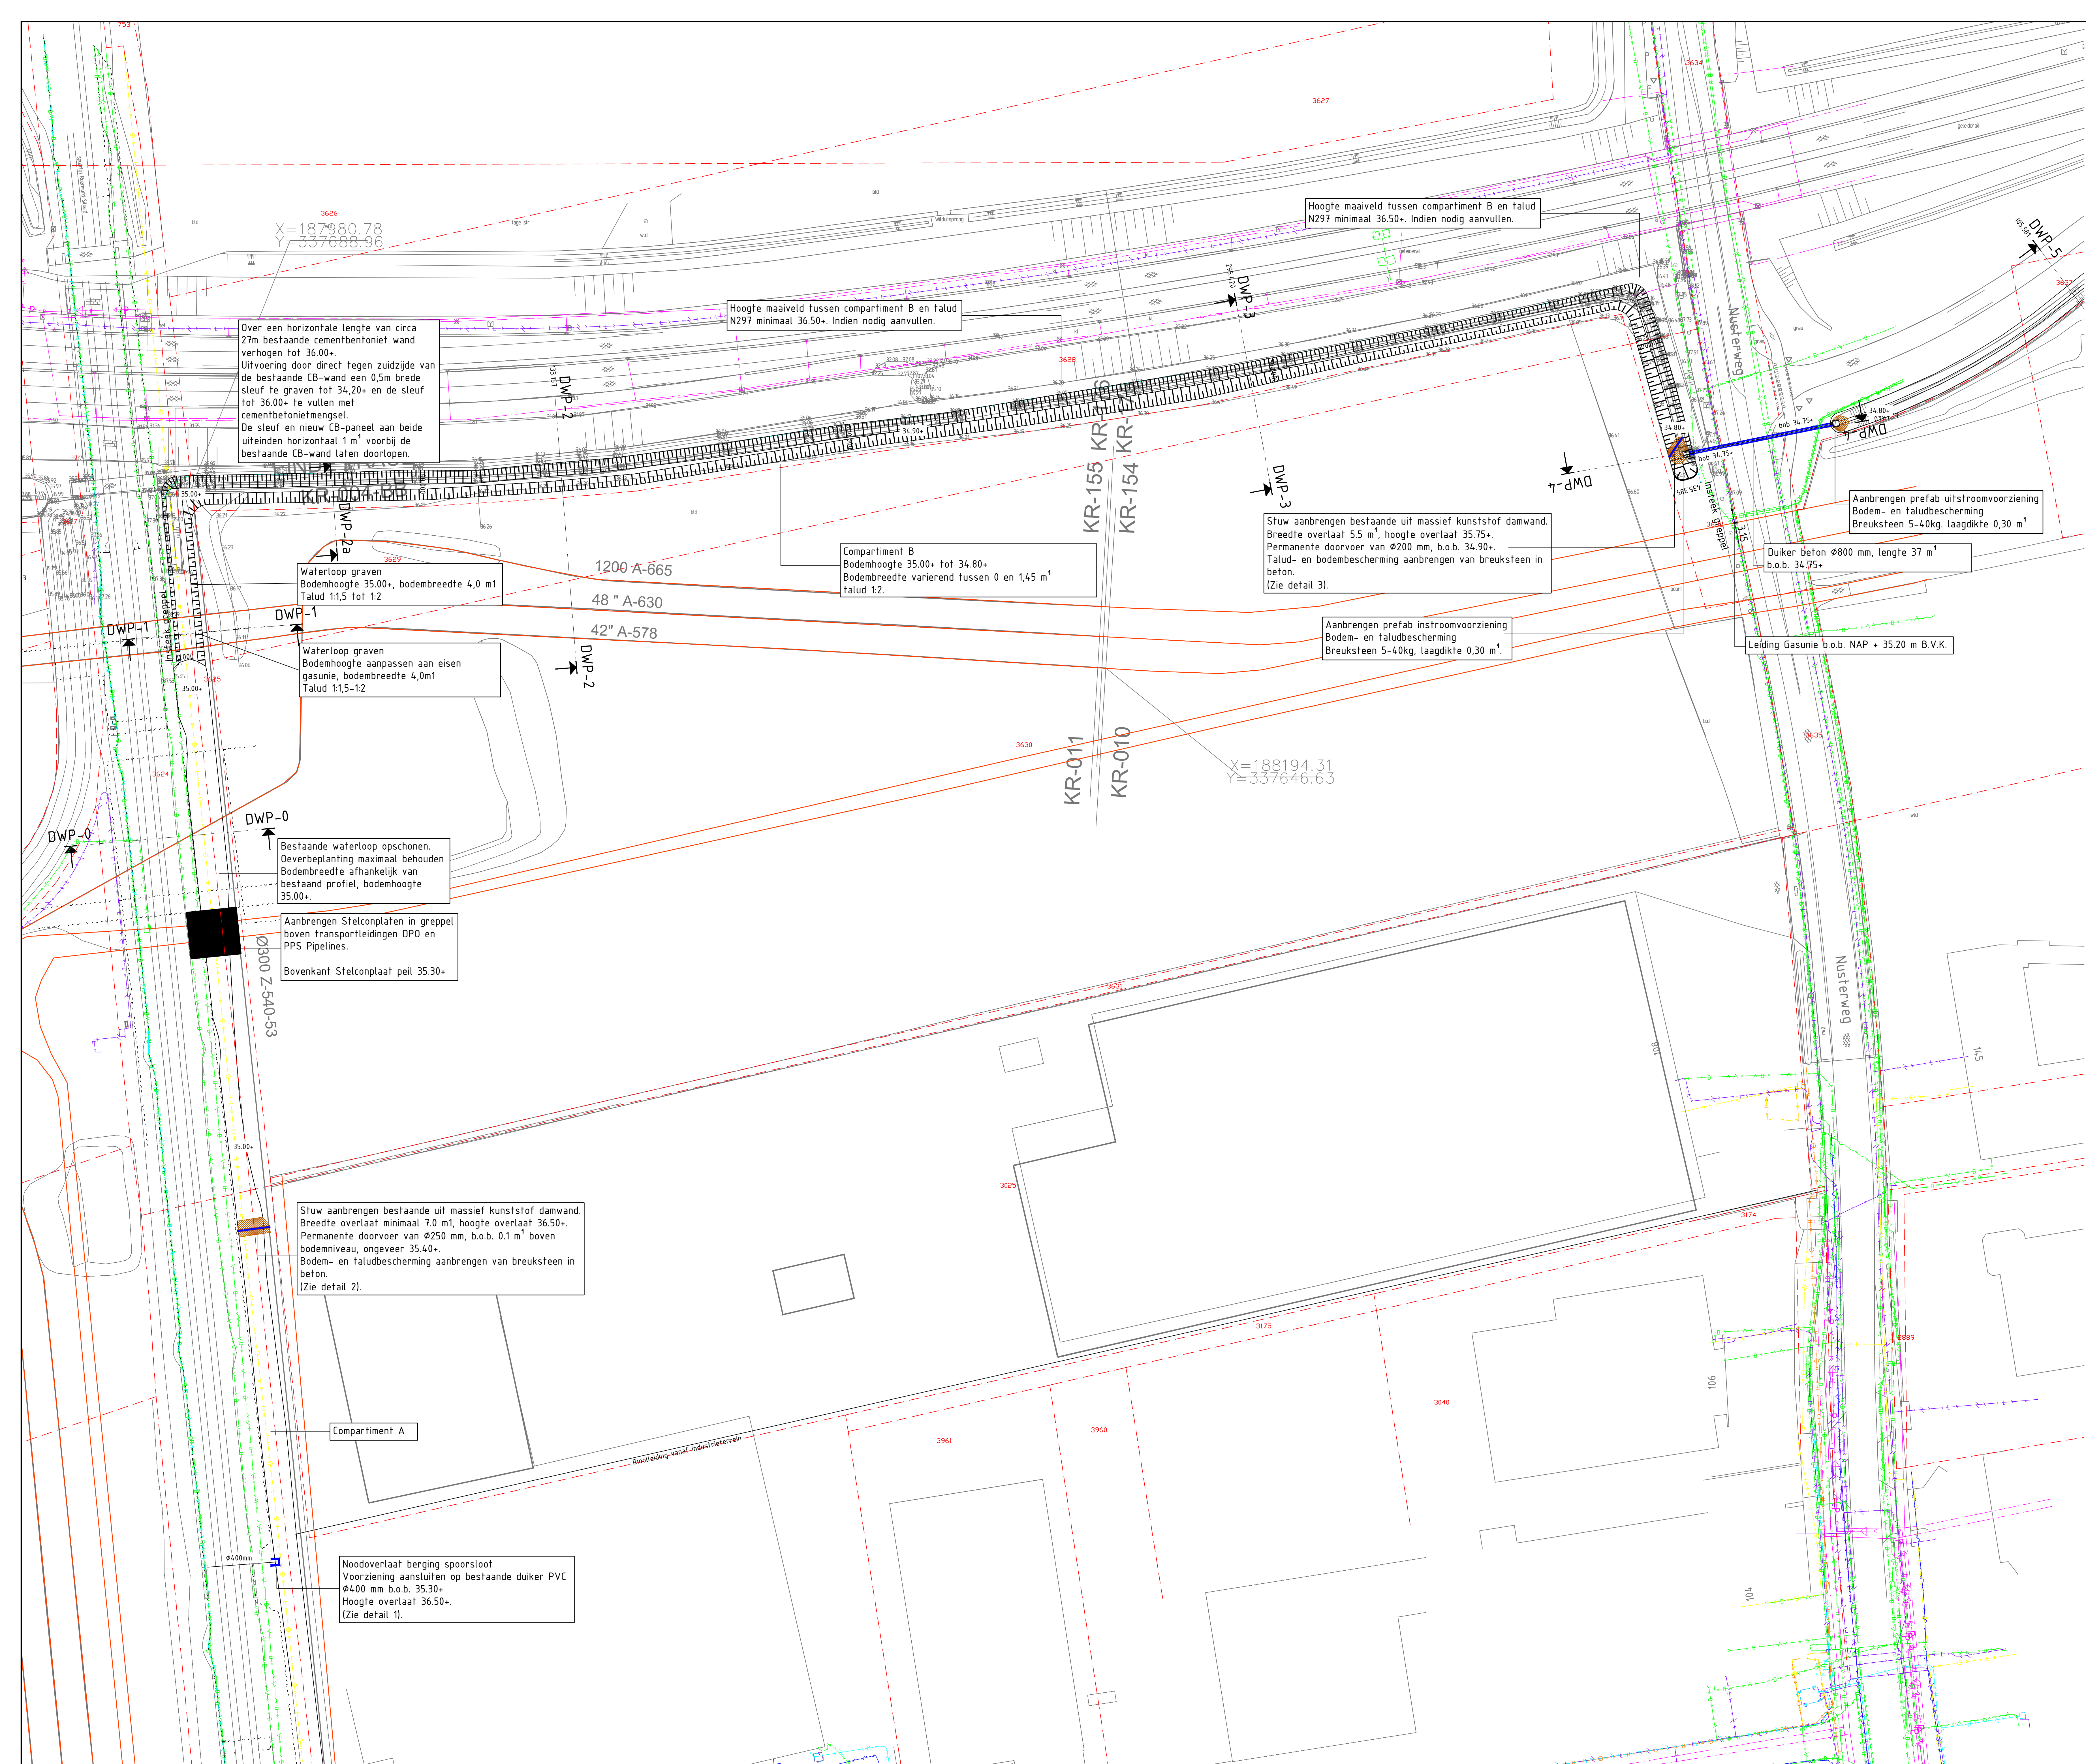

2	08-06-2020	Behorende bij bestek 2020-SIT132-B-01	PSCHU	RFE	RFE	RFE
1	03-04-2020	Aanpassingen n.a.v. mail OG d.d. 14-04-2020	PSCHU	RFE	RFE	RFE
0	05-12-2019		PSCHU	RFE	RFE	RFE
Version	Datum	Omschrijving	Opsteller	Par.	Verificatie	Par. Validatie

Wateroverlast N297 te Sittard

Onderdeel: **Situatie Compartiment A en B**

Opdrachtgever: **Gemeente Sittard-Geleen**

Projectnummer: SIT132-0001
 Tekeningsnummer: 2019-1627

Schaal: 1:500

Behorende bij doc. nr.:

088 - 3366333
 info@kragten.nl
 www.kragten.nl

kragten