



**Detail 4: Doorsnede F-F uitstroombak Geleenbeek**  
Schaal 1:20

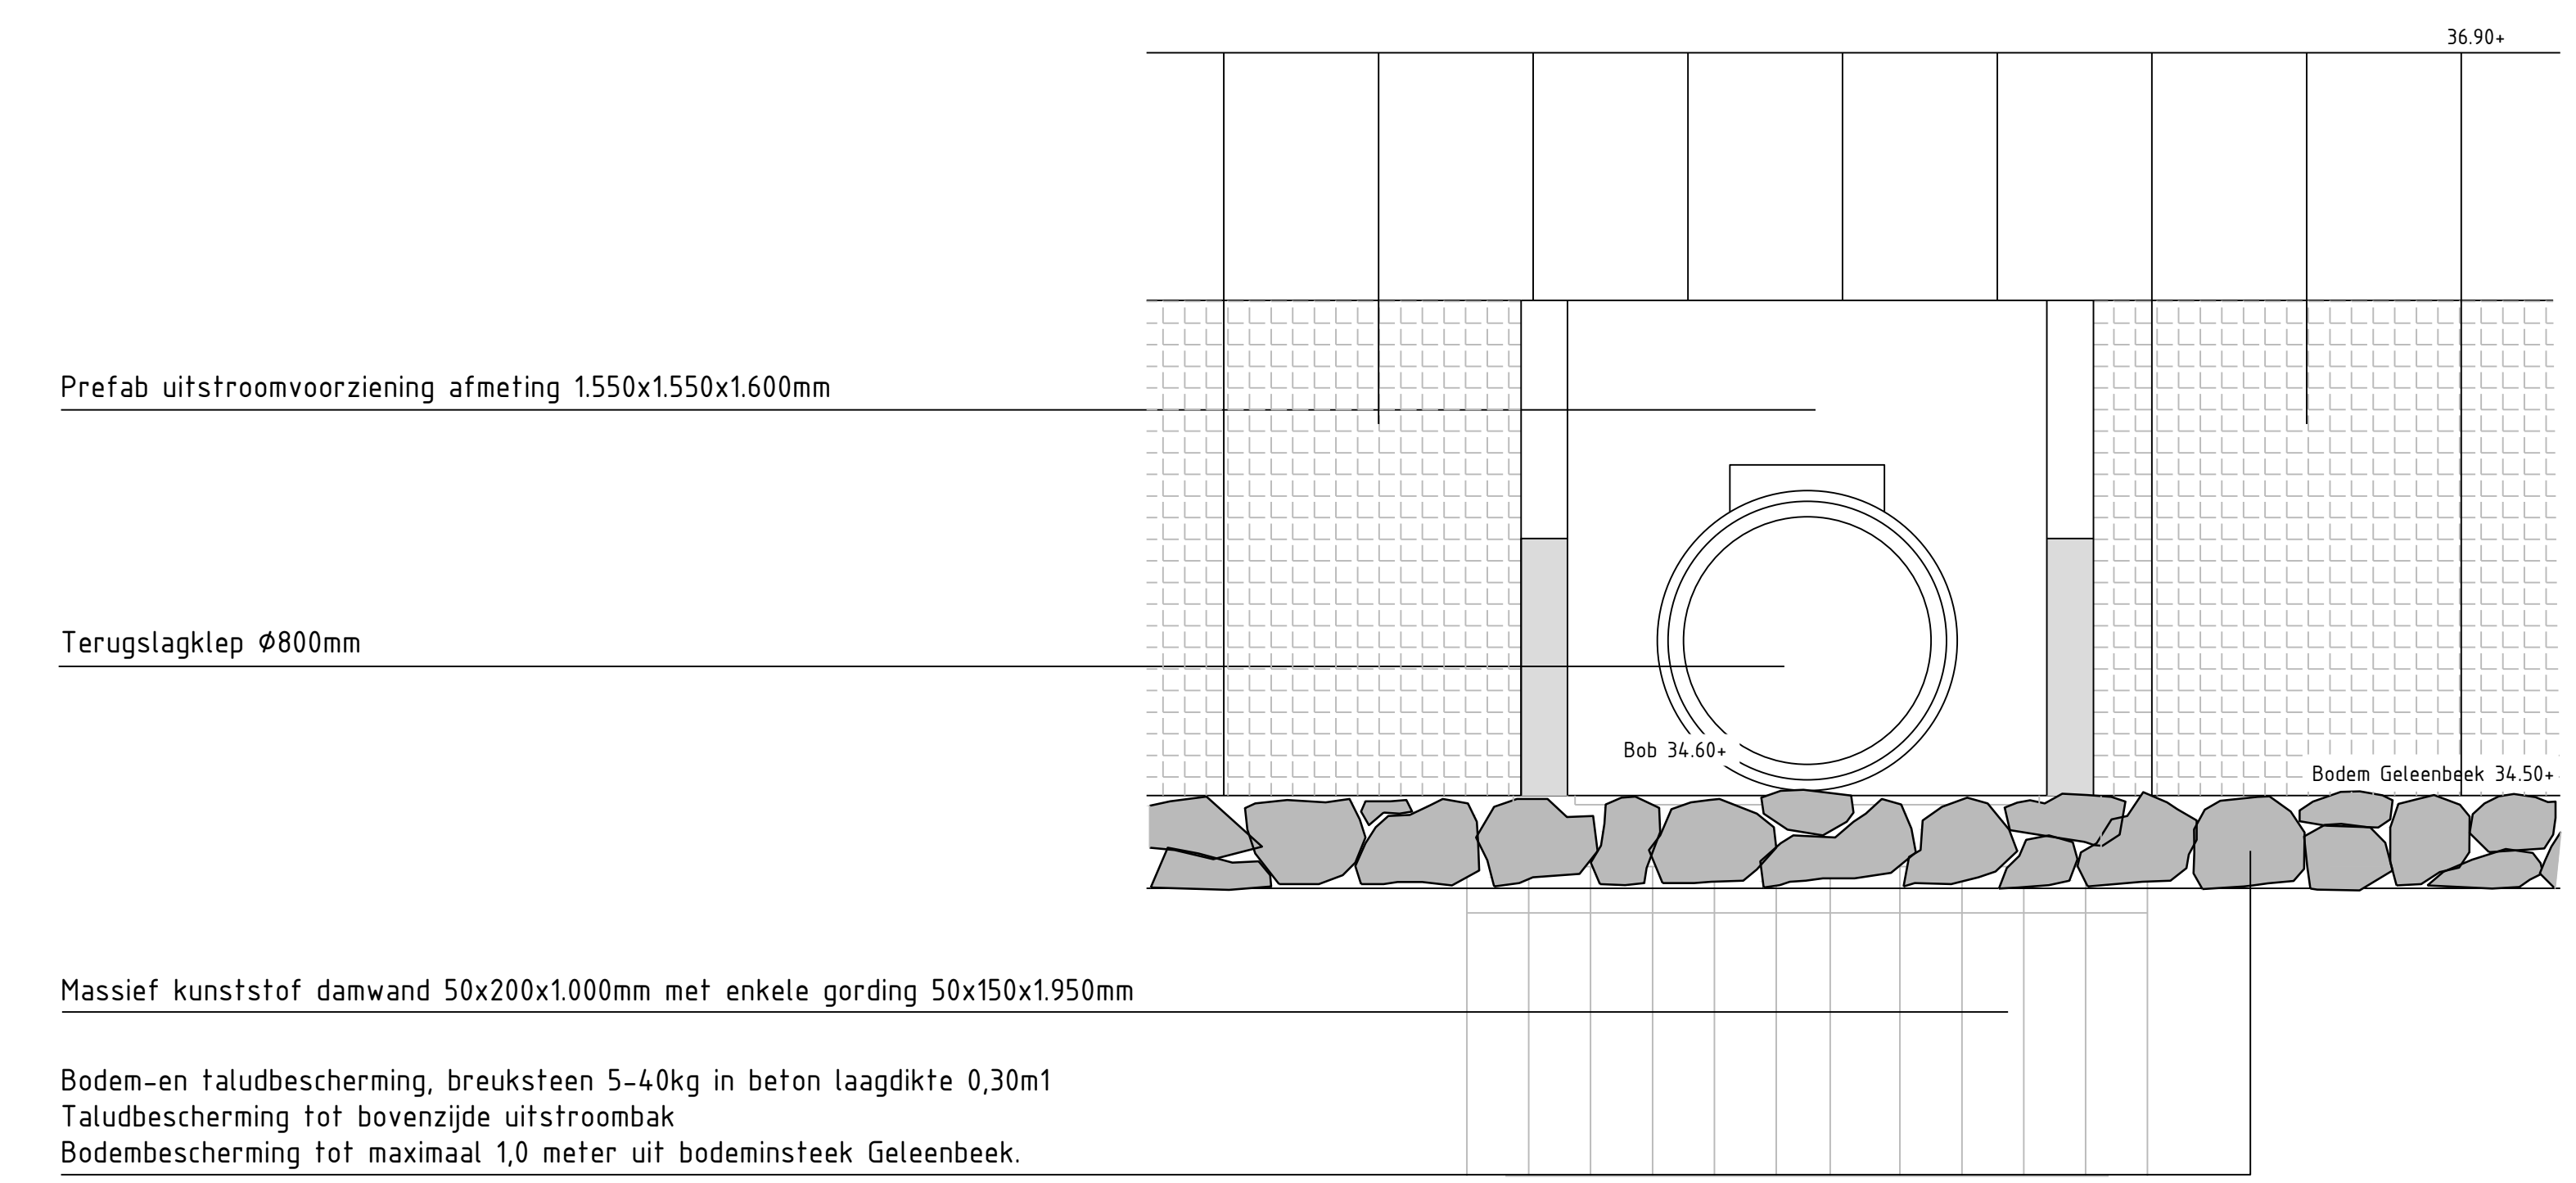

**Detail 4: Doorsnede G-G uitstroombak Geleenbeek**  
Schaal 1:20

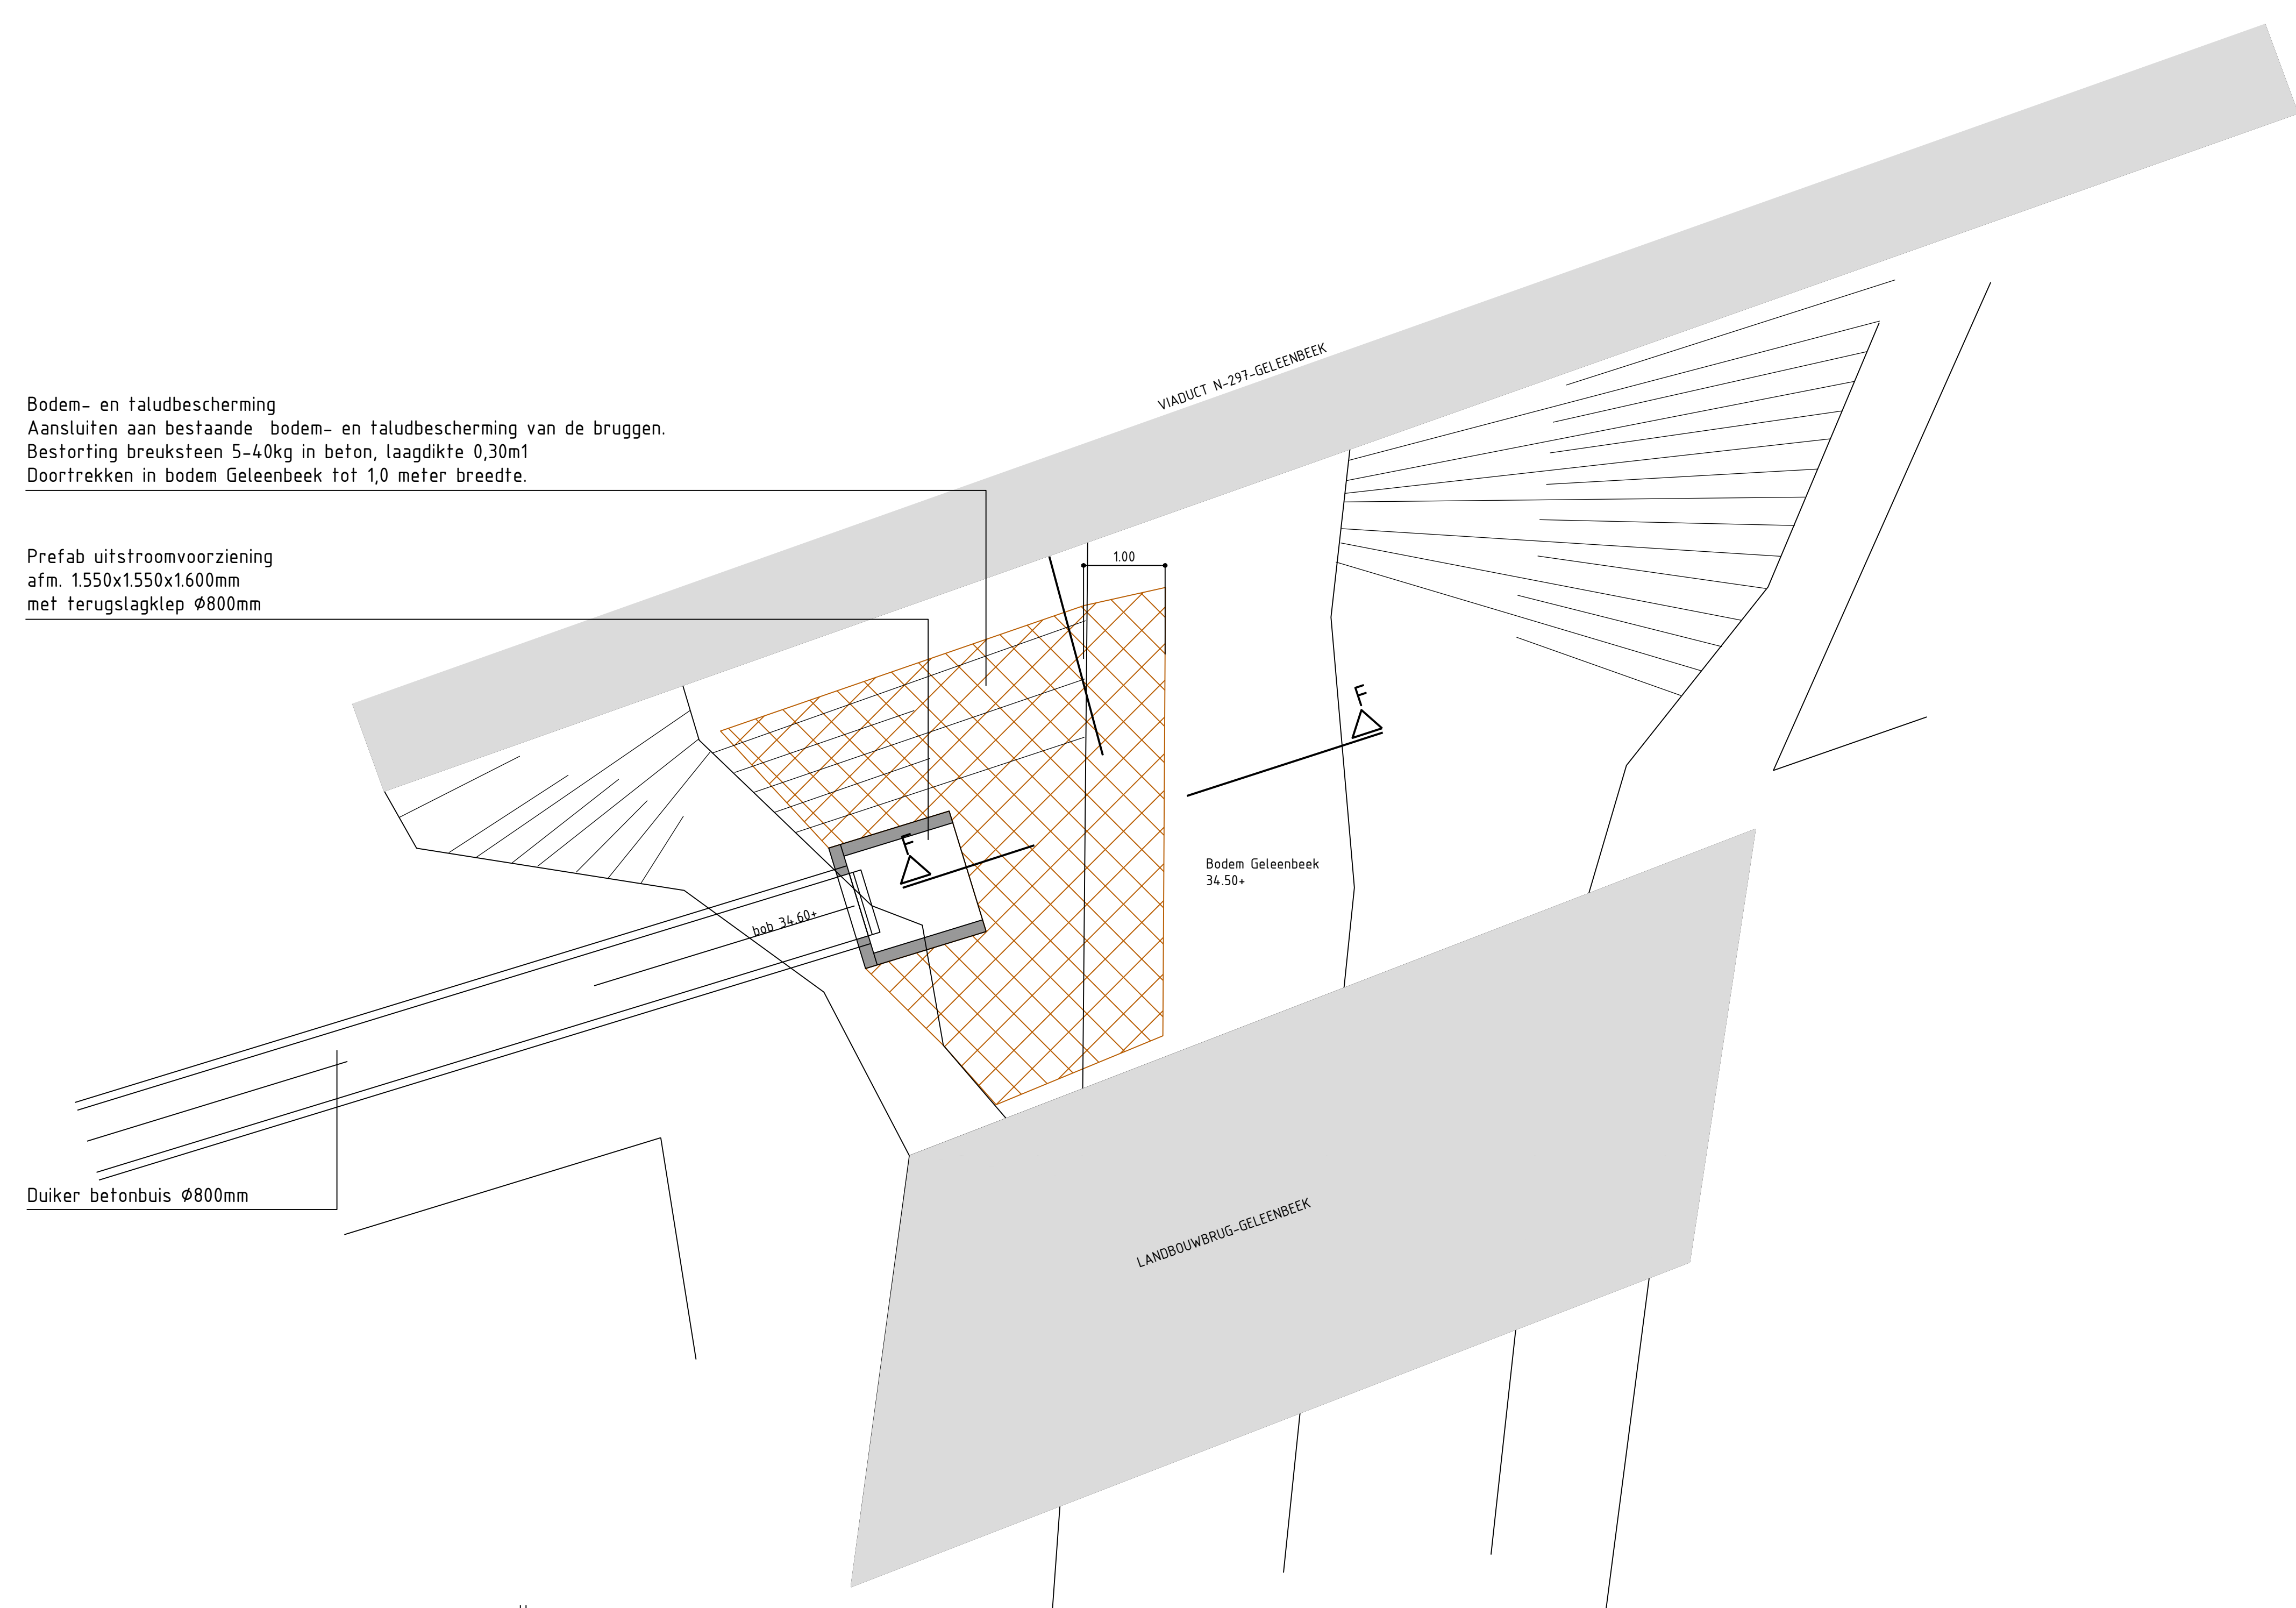

**Detail 4: Situatie uitstroombak Geleenbeek**  
Schaal 1:50

|         |            |                                       |           |          |             |
|---------|------------|---------------------------------------|-----------|----------|-------------|
| 1       | 08-06-2020 | Behorende bij bestek 2020-SIT132-B-01 | PSCHU     | RFE      | RFE         |
| 0       | 30-04-2020 |                                       | PSCHU     | RFE      | RFE         |
| Version | Datum      | Omschrijving                          | Opsteller | Par.     | Verificatie |
|         |            |                                       | Par.      | Validate | Par.        |

**Wateroverlast N297 te Sittard**

Onderdeel: **Detail 4**

Opdrachtgever: **Gemeente Sittard-Geleen**

Fase: \_\_\_\_\_  
Bestek: SIT132-0001  
Formaat: A0  
Schaal: 1:50

Projectnummer: SIT132-0001  
Tekeningsnummer: 2020-0755  
Behorende bij doc. nr.: \_\_\_\_\_

Herengracht 14, 9042 AA Rierdonk  
T: +31 (0) 934 336633  
info@kragten.nl  
www.kragten.nl

**kragten**