


52080+P
verdieping 17

49100+P
verdieping 16

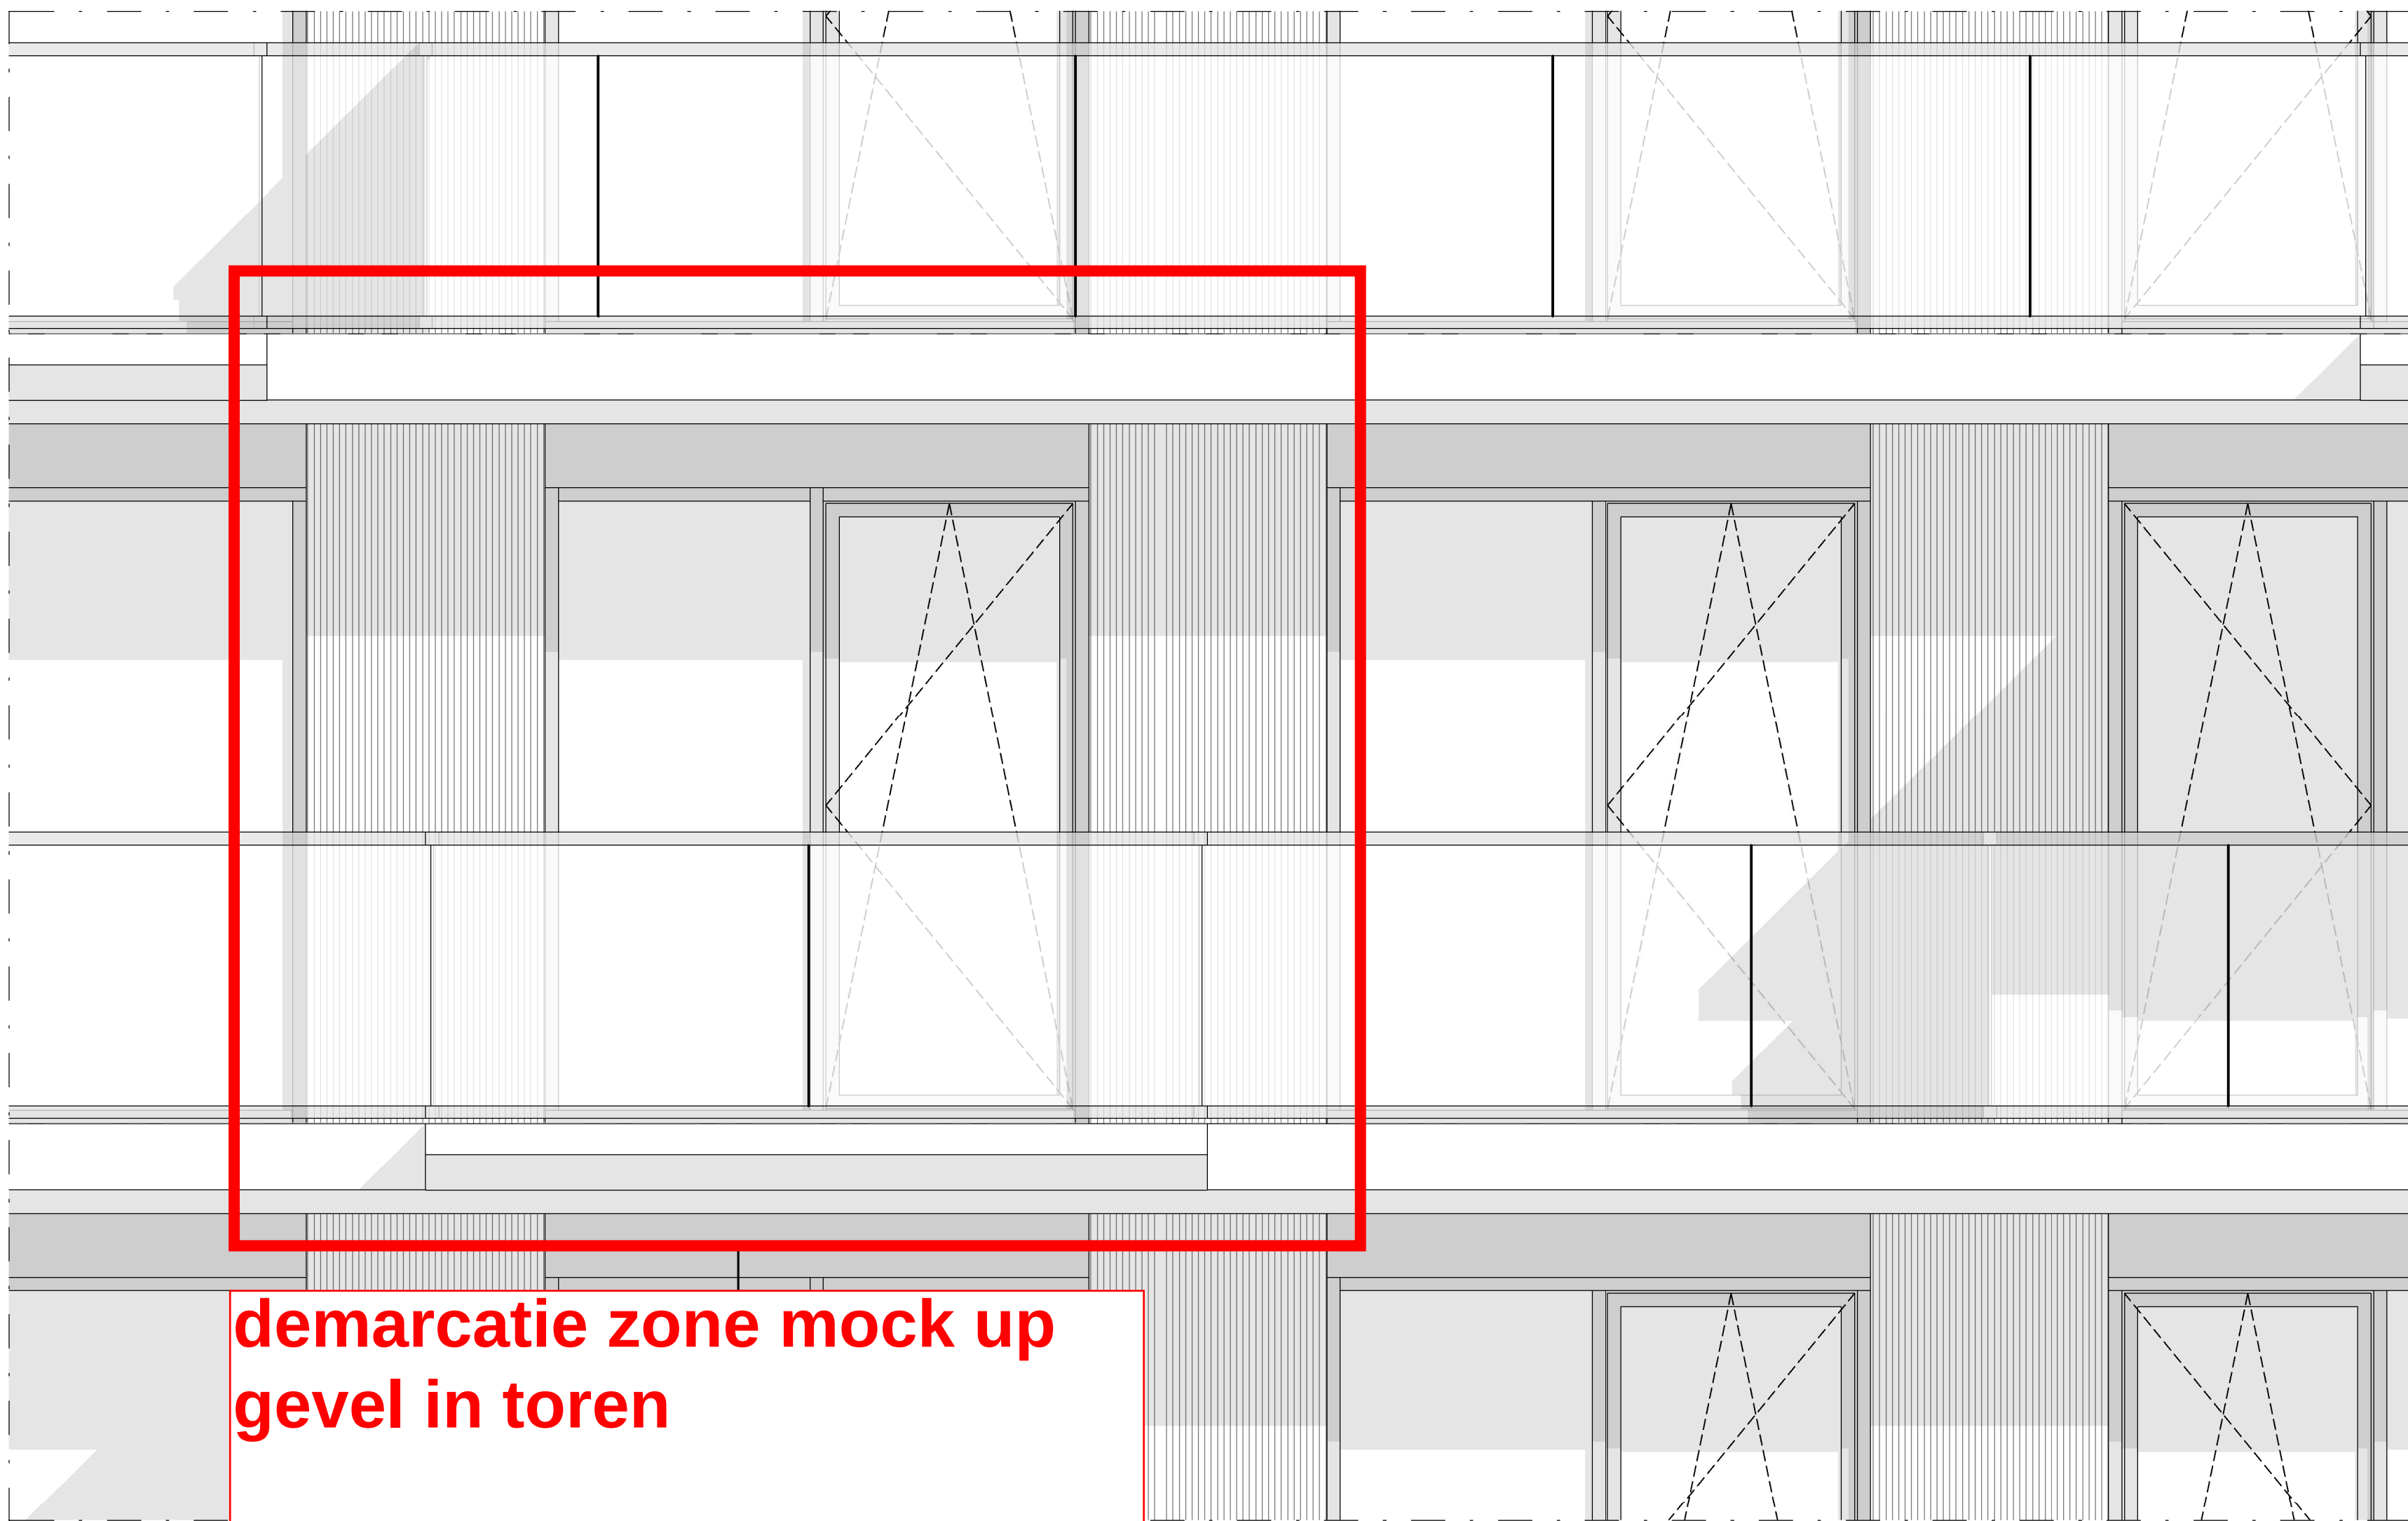

demarcatie zone mock up
gevel in toren

Gevelaanzicht

DRSN

D

E

mock-up 1


mock-up 2

demarcatie mock up 1 gevel :

- aluminium gevelafwerking
- kozijn met aansluitingen gevel
- aansluiting balkon nabootsen (geen prefab balkon toepassen. aansluitingen nabootsen: bijvoorbeeld freeswerk in houtenbalk in kleur balkon)

52080+P
verdieping 17

49100+P
verdieping 16

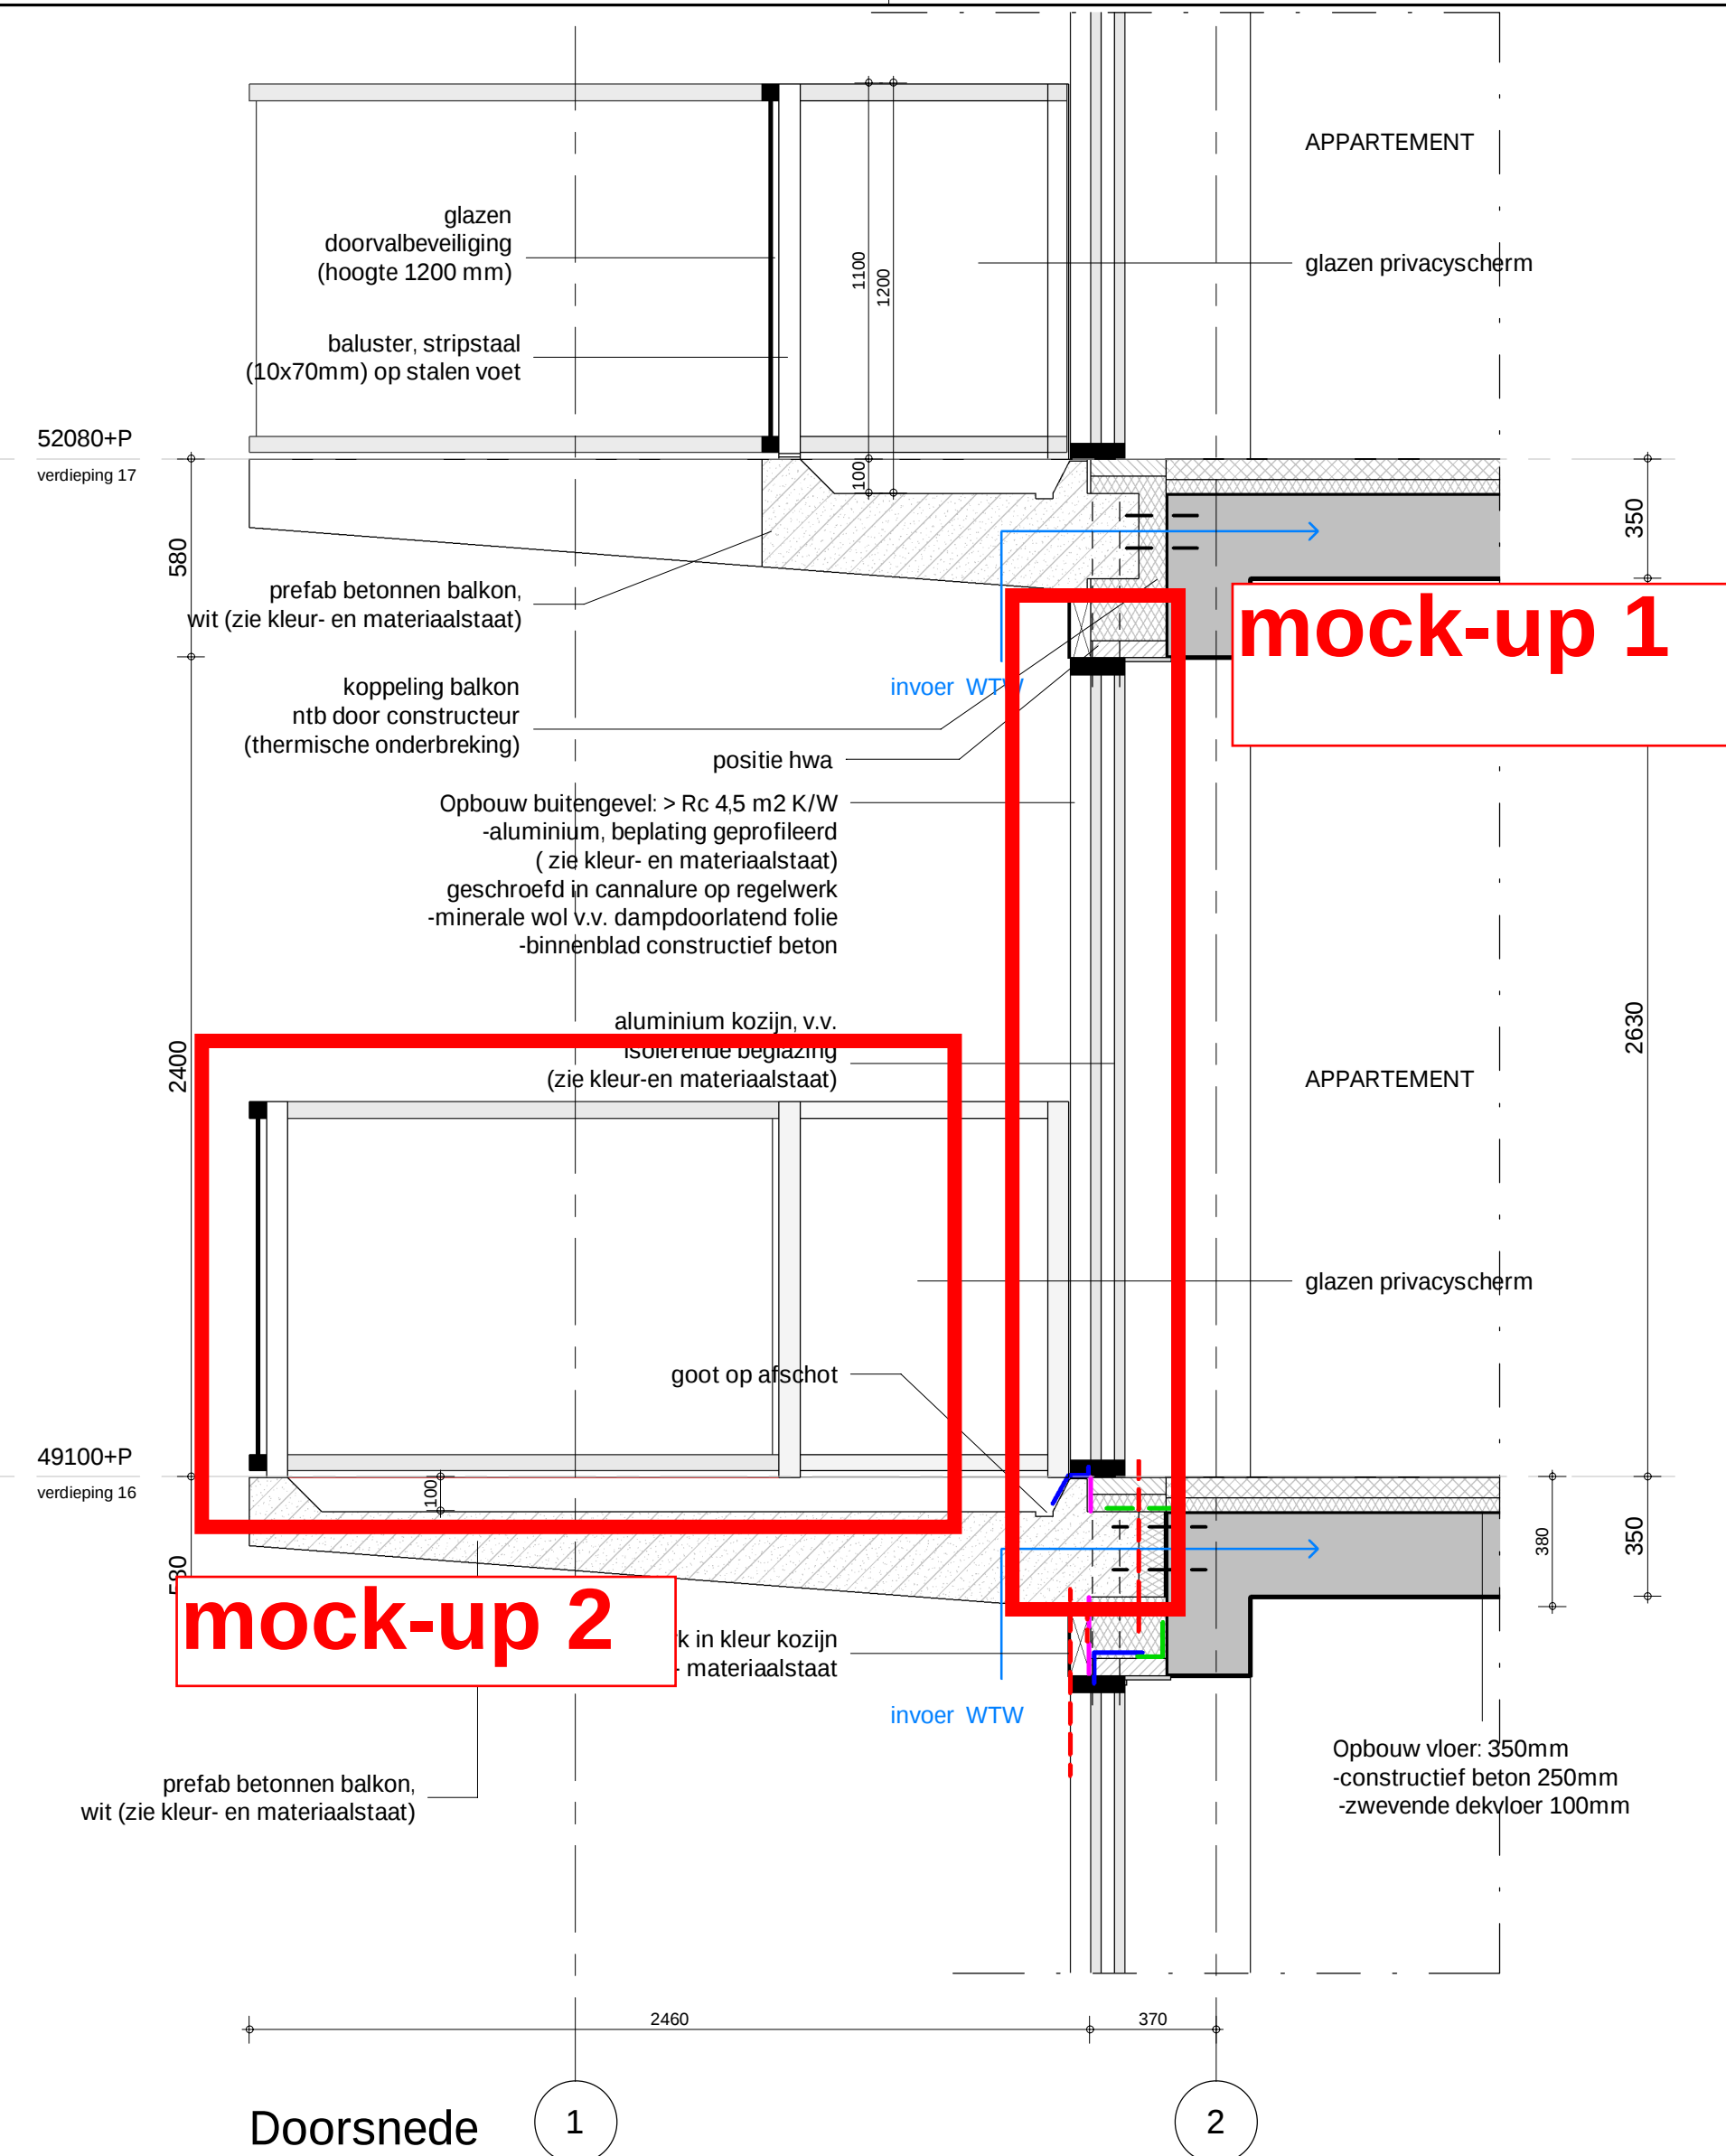

mock-up 1

mock-up 2

Doorsnede

1

2

demarcatie mock up 2 gevel :


- hekwerk met hoekaansluiting
- aansluiting balkon nabootsen (geen prefab balkon toepassen. aansluitingen nabootsen: bijvoorbeeld freeswerk in houtenbalk in kleur balkon)

Opmerkingen:

Wijzigingen:

+31 20 31 41 111
info@OZarchitect.nl

OZ

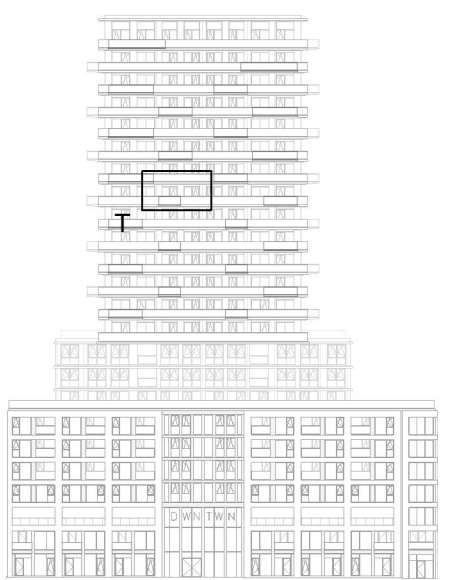

DWNTWN
Rotterdam
17-498nb
Omgevingsaanvraag

bladnummer:
BA-903

versie:
-

datum:
09-04-2020

onderwerp:
Gevelfragment T

schaal:
1:20/10

formaat:
A1

De afbeeldingen en teksten in dit document zijn auteursrechtelijk beschermd door OZ Architecten. Het kopiëren, verspreiden of anderszins openbaar maken van dit document is strafbaar. OZ Architecten aanvaardt geen aansprakelijkheid voor schade van welke aard ook voortvloeiende uit het gebruik van de afbeeldingen en teksten in dit document.

