


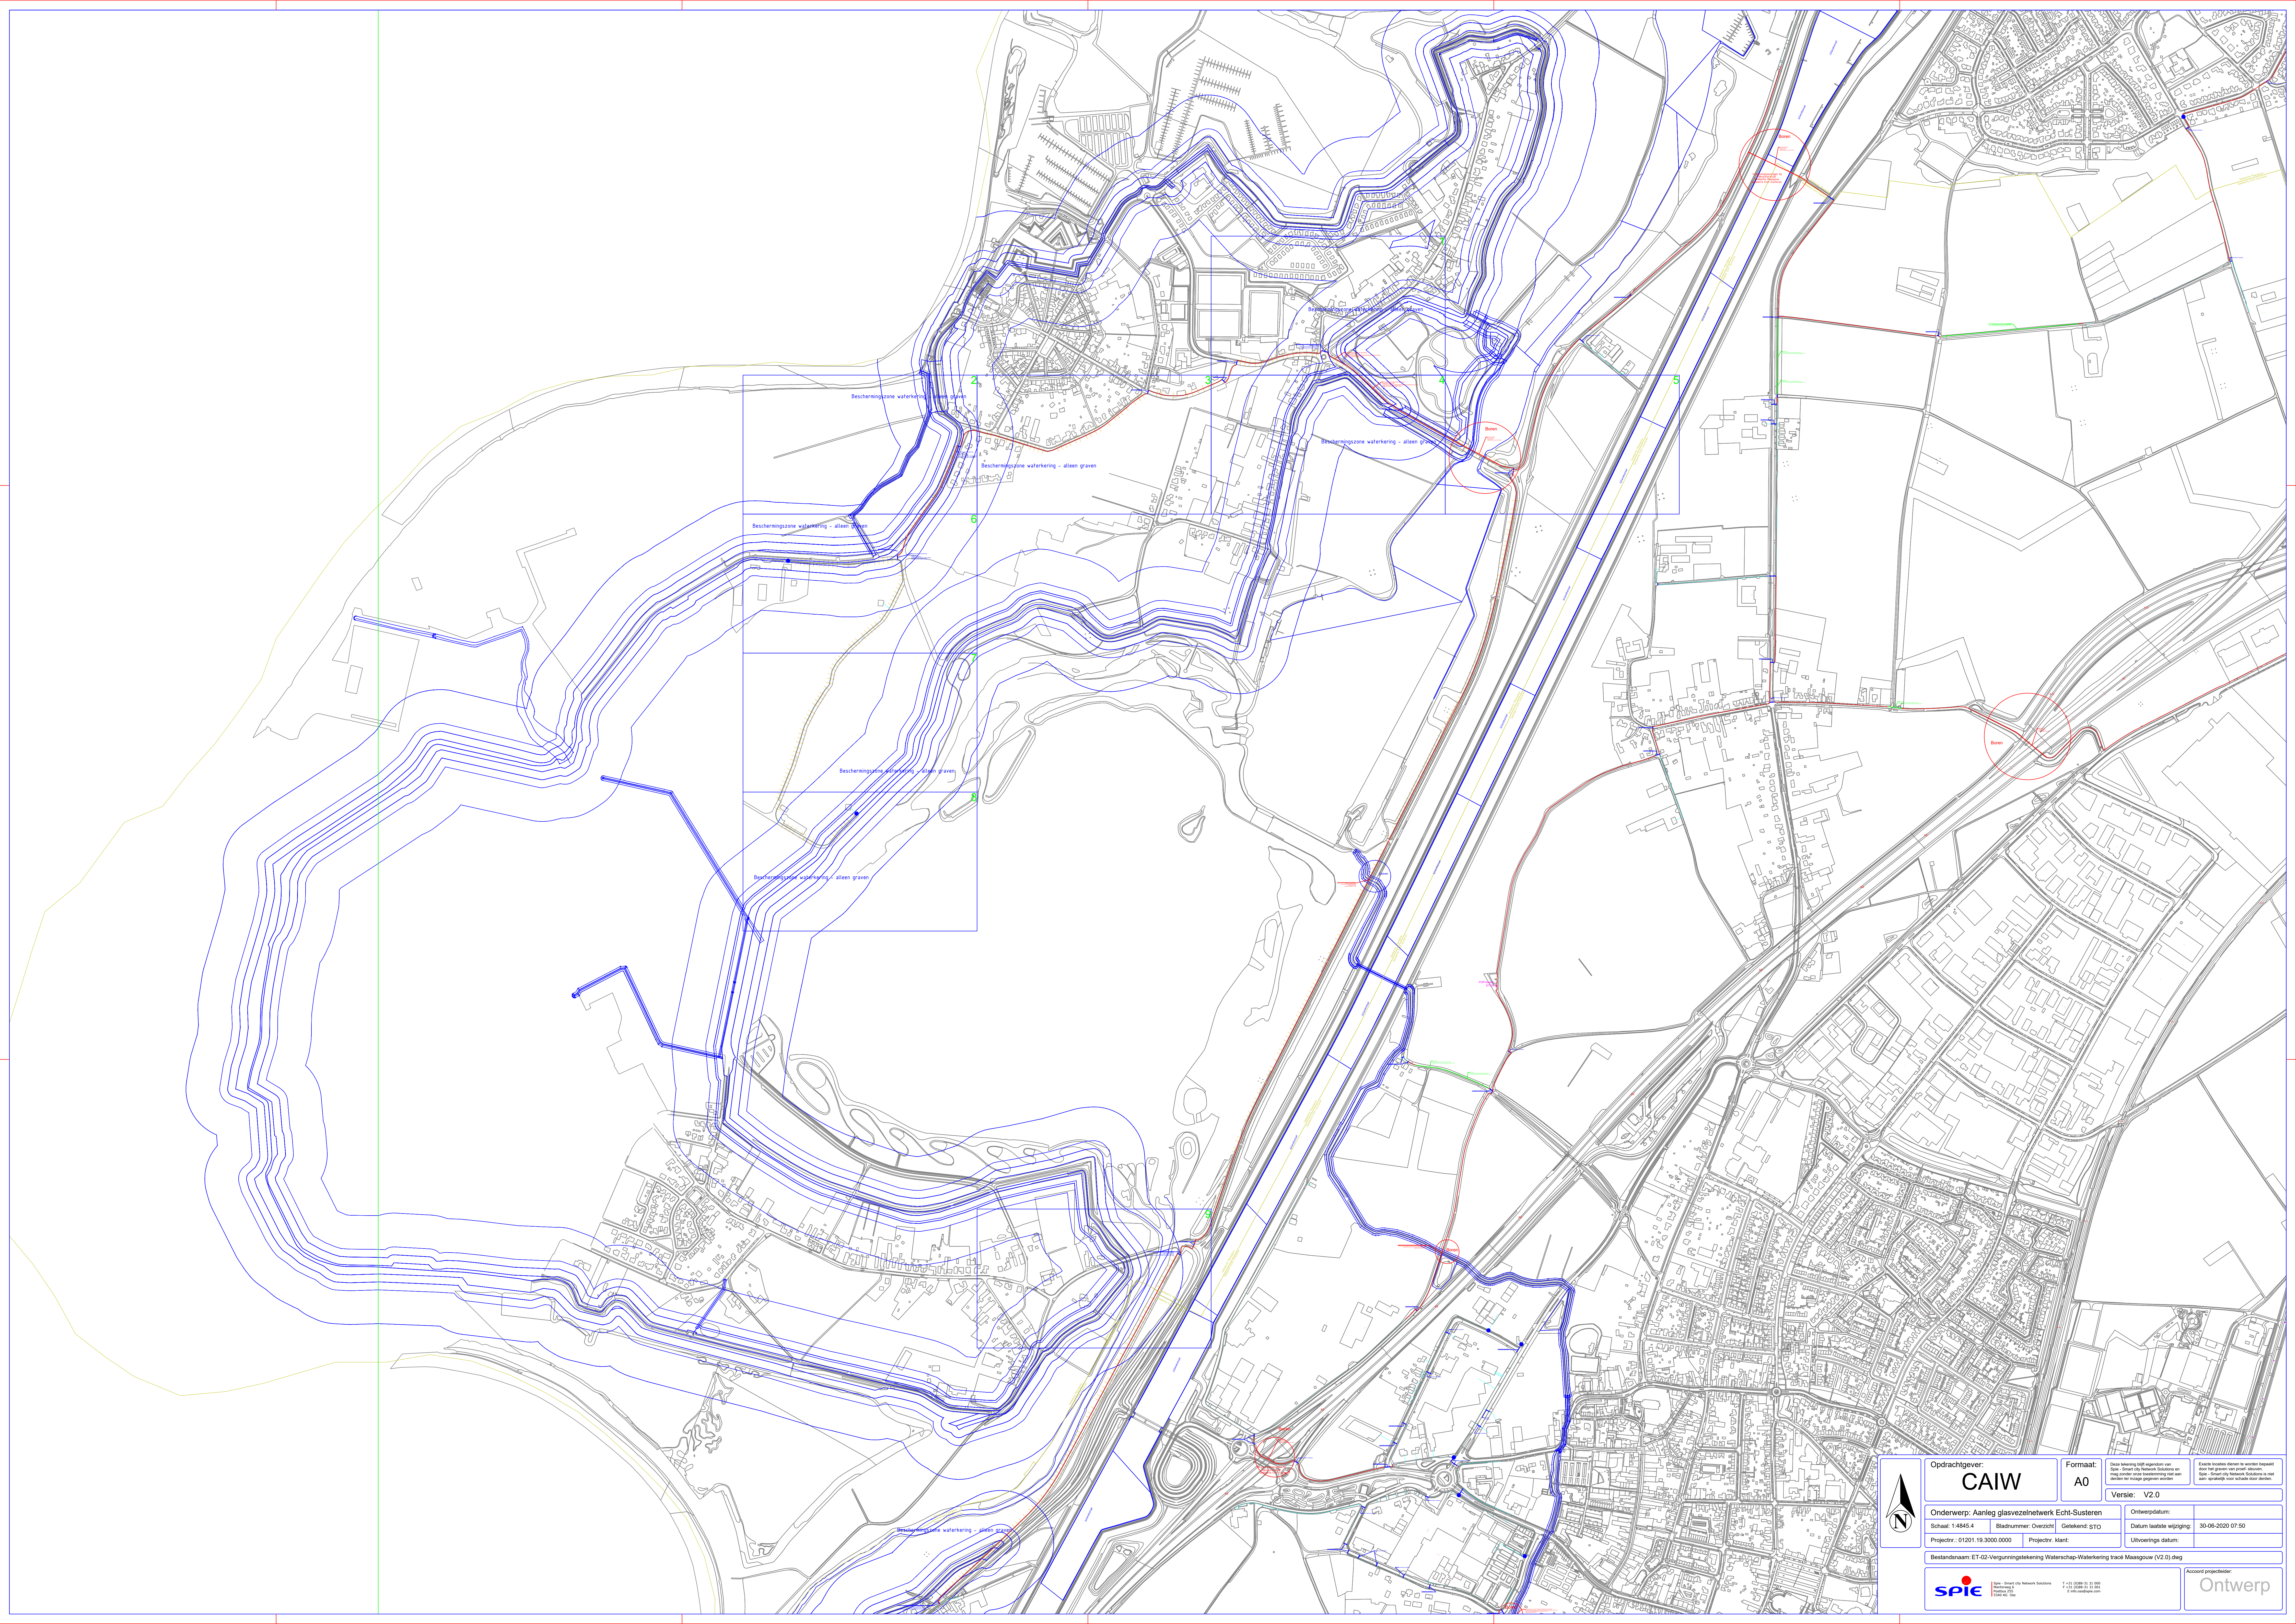



Opdrachtgever:
CAIW

Formaat:
A0

Ditte tekening heeft eigendom van:

Versie: **V2.0**

Onderwerp: **Aanleg glasvezelnetwerk Echt-Susteren**

Schaal: 1:4845.4

Projectnr.: 01201:19.3000.0000

Bidnummer: Overzicht

Getekend: gto

Projectnr. klant:

Ontwerperdatum:

Datum laatste wijziging: 30-06-2020 07:50

Uitvoerings datum:

Bestandsnaam: ET-02-Vergunningstekening Waterschap-Waterkering tracé Maasgouw (V2.0).dwg




SPiE - Smart city Network Solutions



Accoord projectleider:

Ontwerp

Beschermingszone waterkering – alleen graven

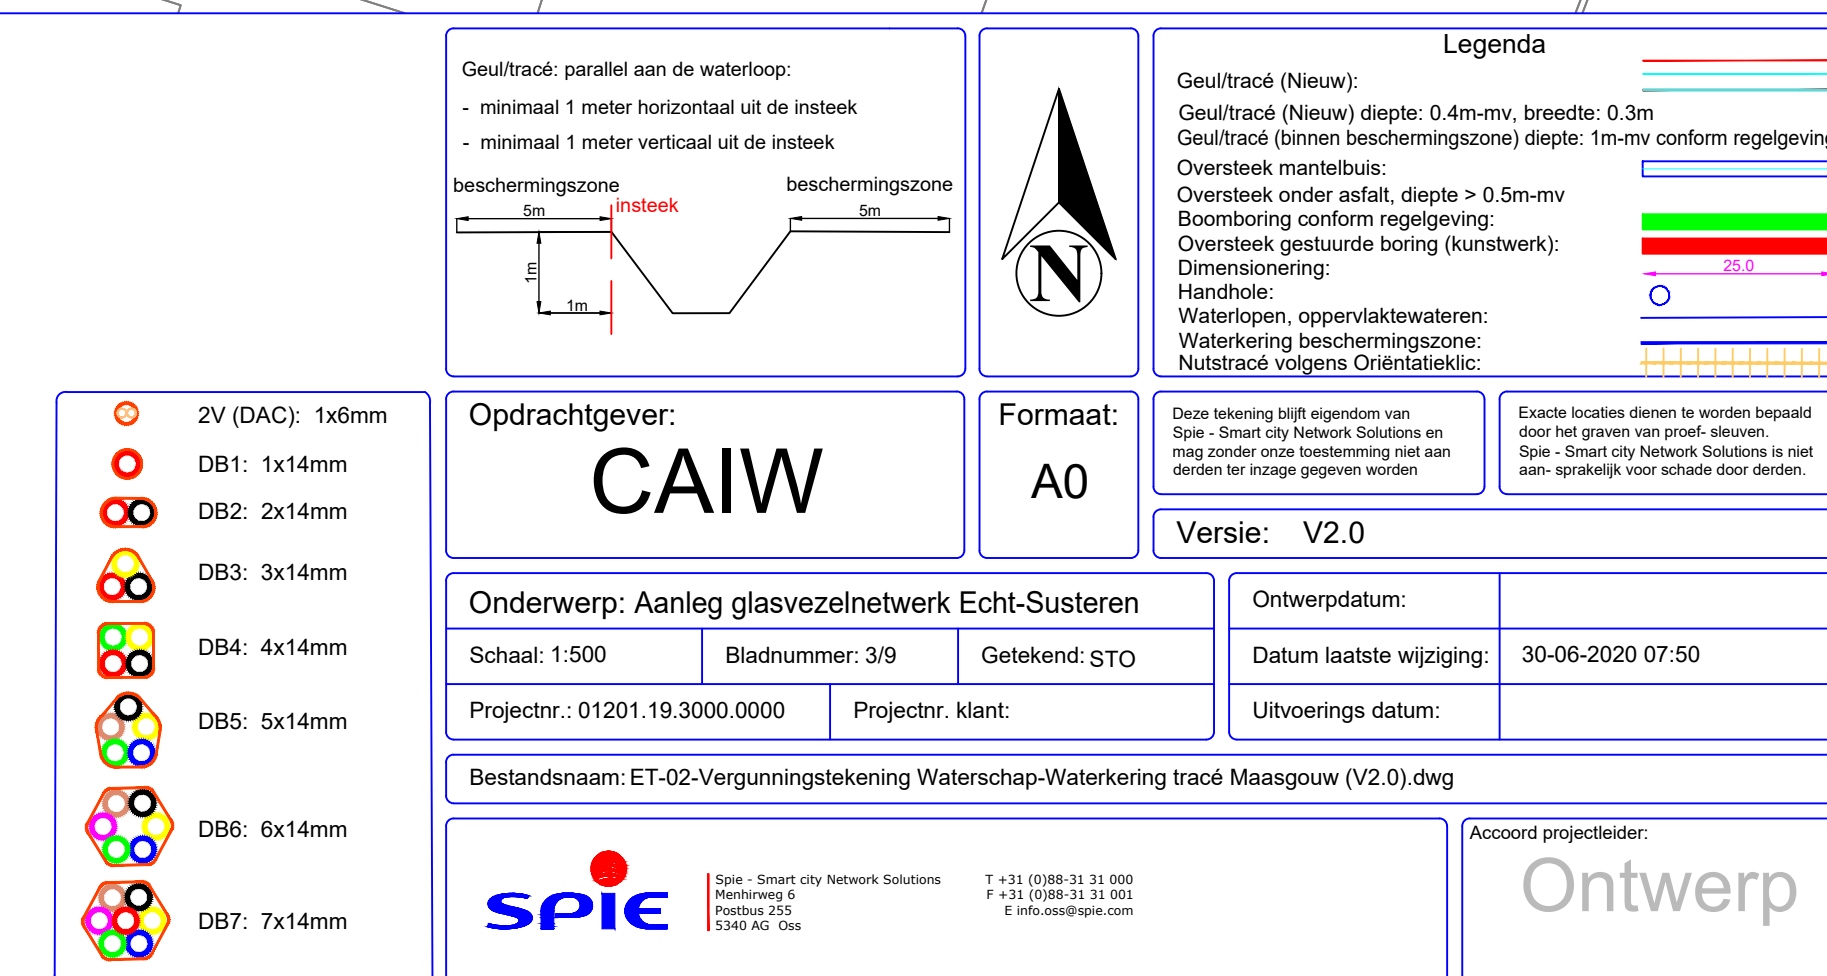

Beschermingszone waterkering - alleen graven

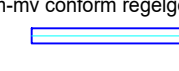


