







**Gemeente Amstelveen**  
 Projectmanagement en Verkeer      Projecten en Advies Buitenruimte  
 Laan Nieuwer-Amstel 1, 1182 JR Amstelveen, Postbus 4, 1180 BA Amstelveen, T (020) 540 49 11

Opdrachtgever		<b>Amstel veenLijn</b>		
Project		Amstelveenlijn - Amstelveen		bureau uitbesteding
akk.	par.			
behoort bij				
opsteller				blad/bladen 1/3
controleur				formaat A0
teamleider				schaal 1:500
ontwerpmanger				SBS OBJ-0059
				WBS WP-0056
				FAM P22.1
status	extern Tek.nr.		revisie	
	dsc.nr.			<b>PAB-PV-2020-154-1</b>

Vign: local\data\2020\markt\2020\154\1\tekeningen\202020\154-1\02064-2.01.dwg

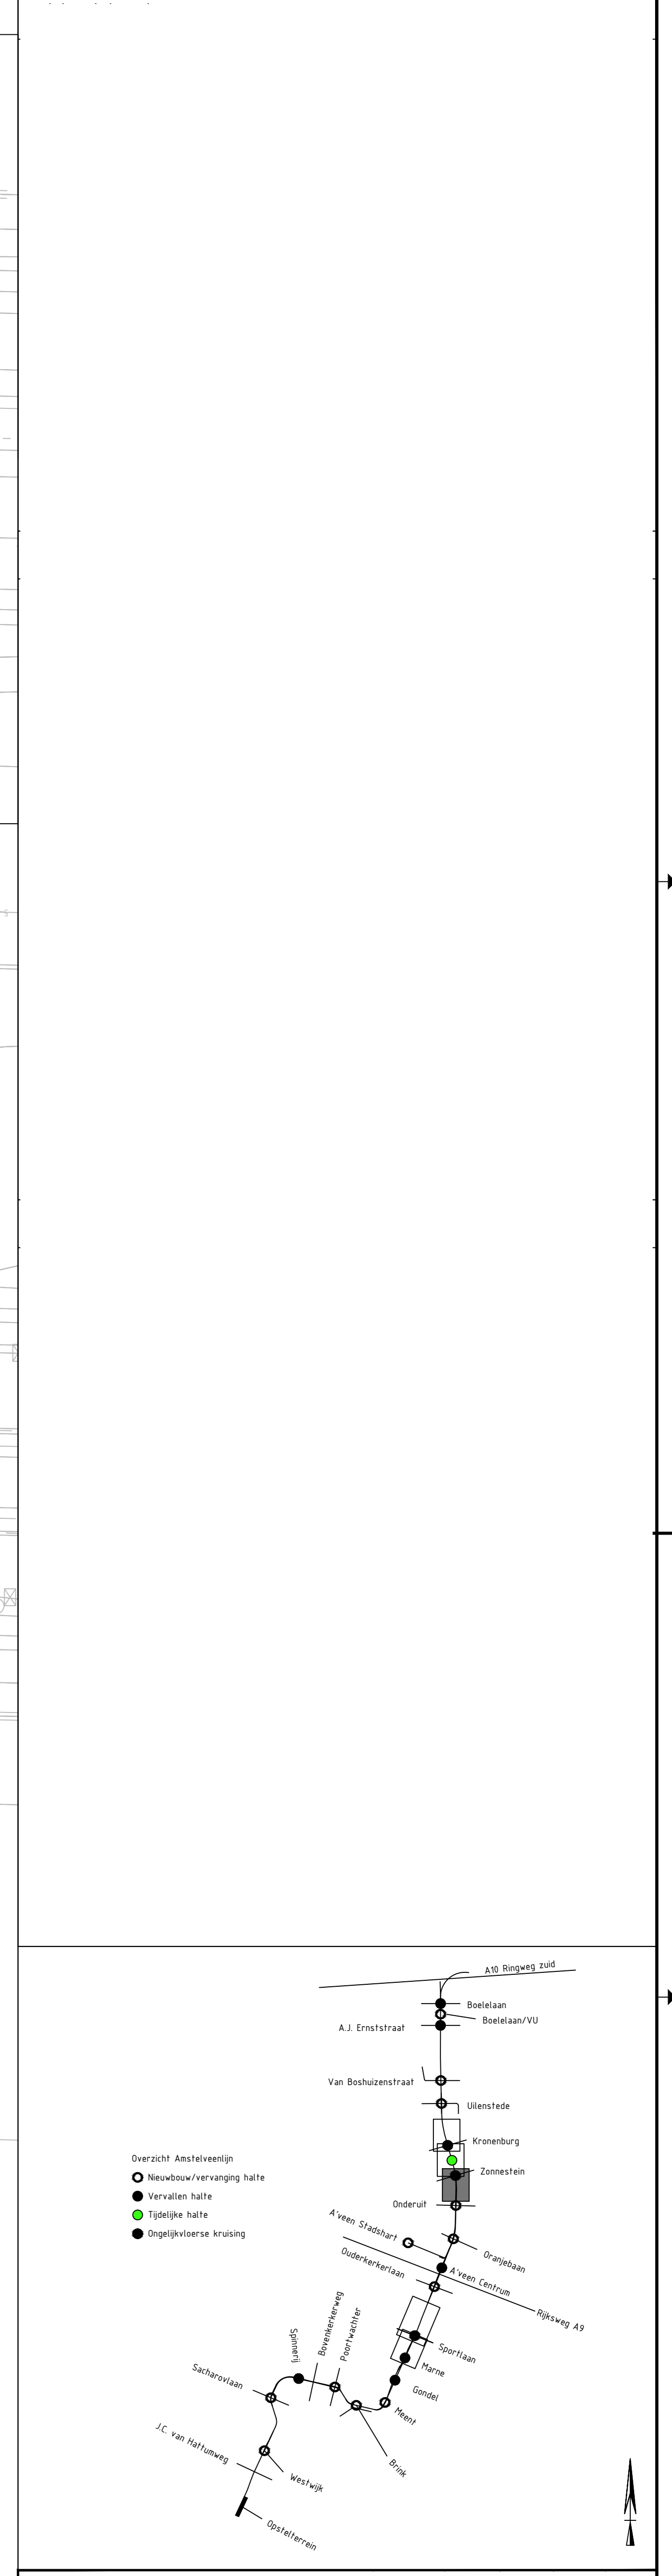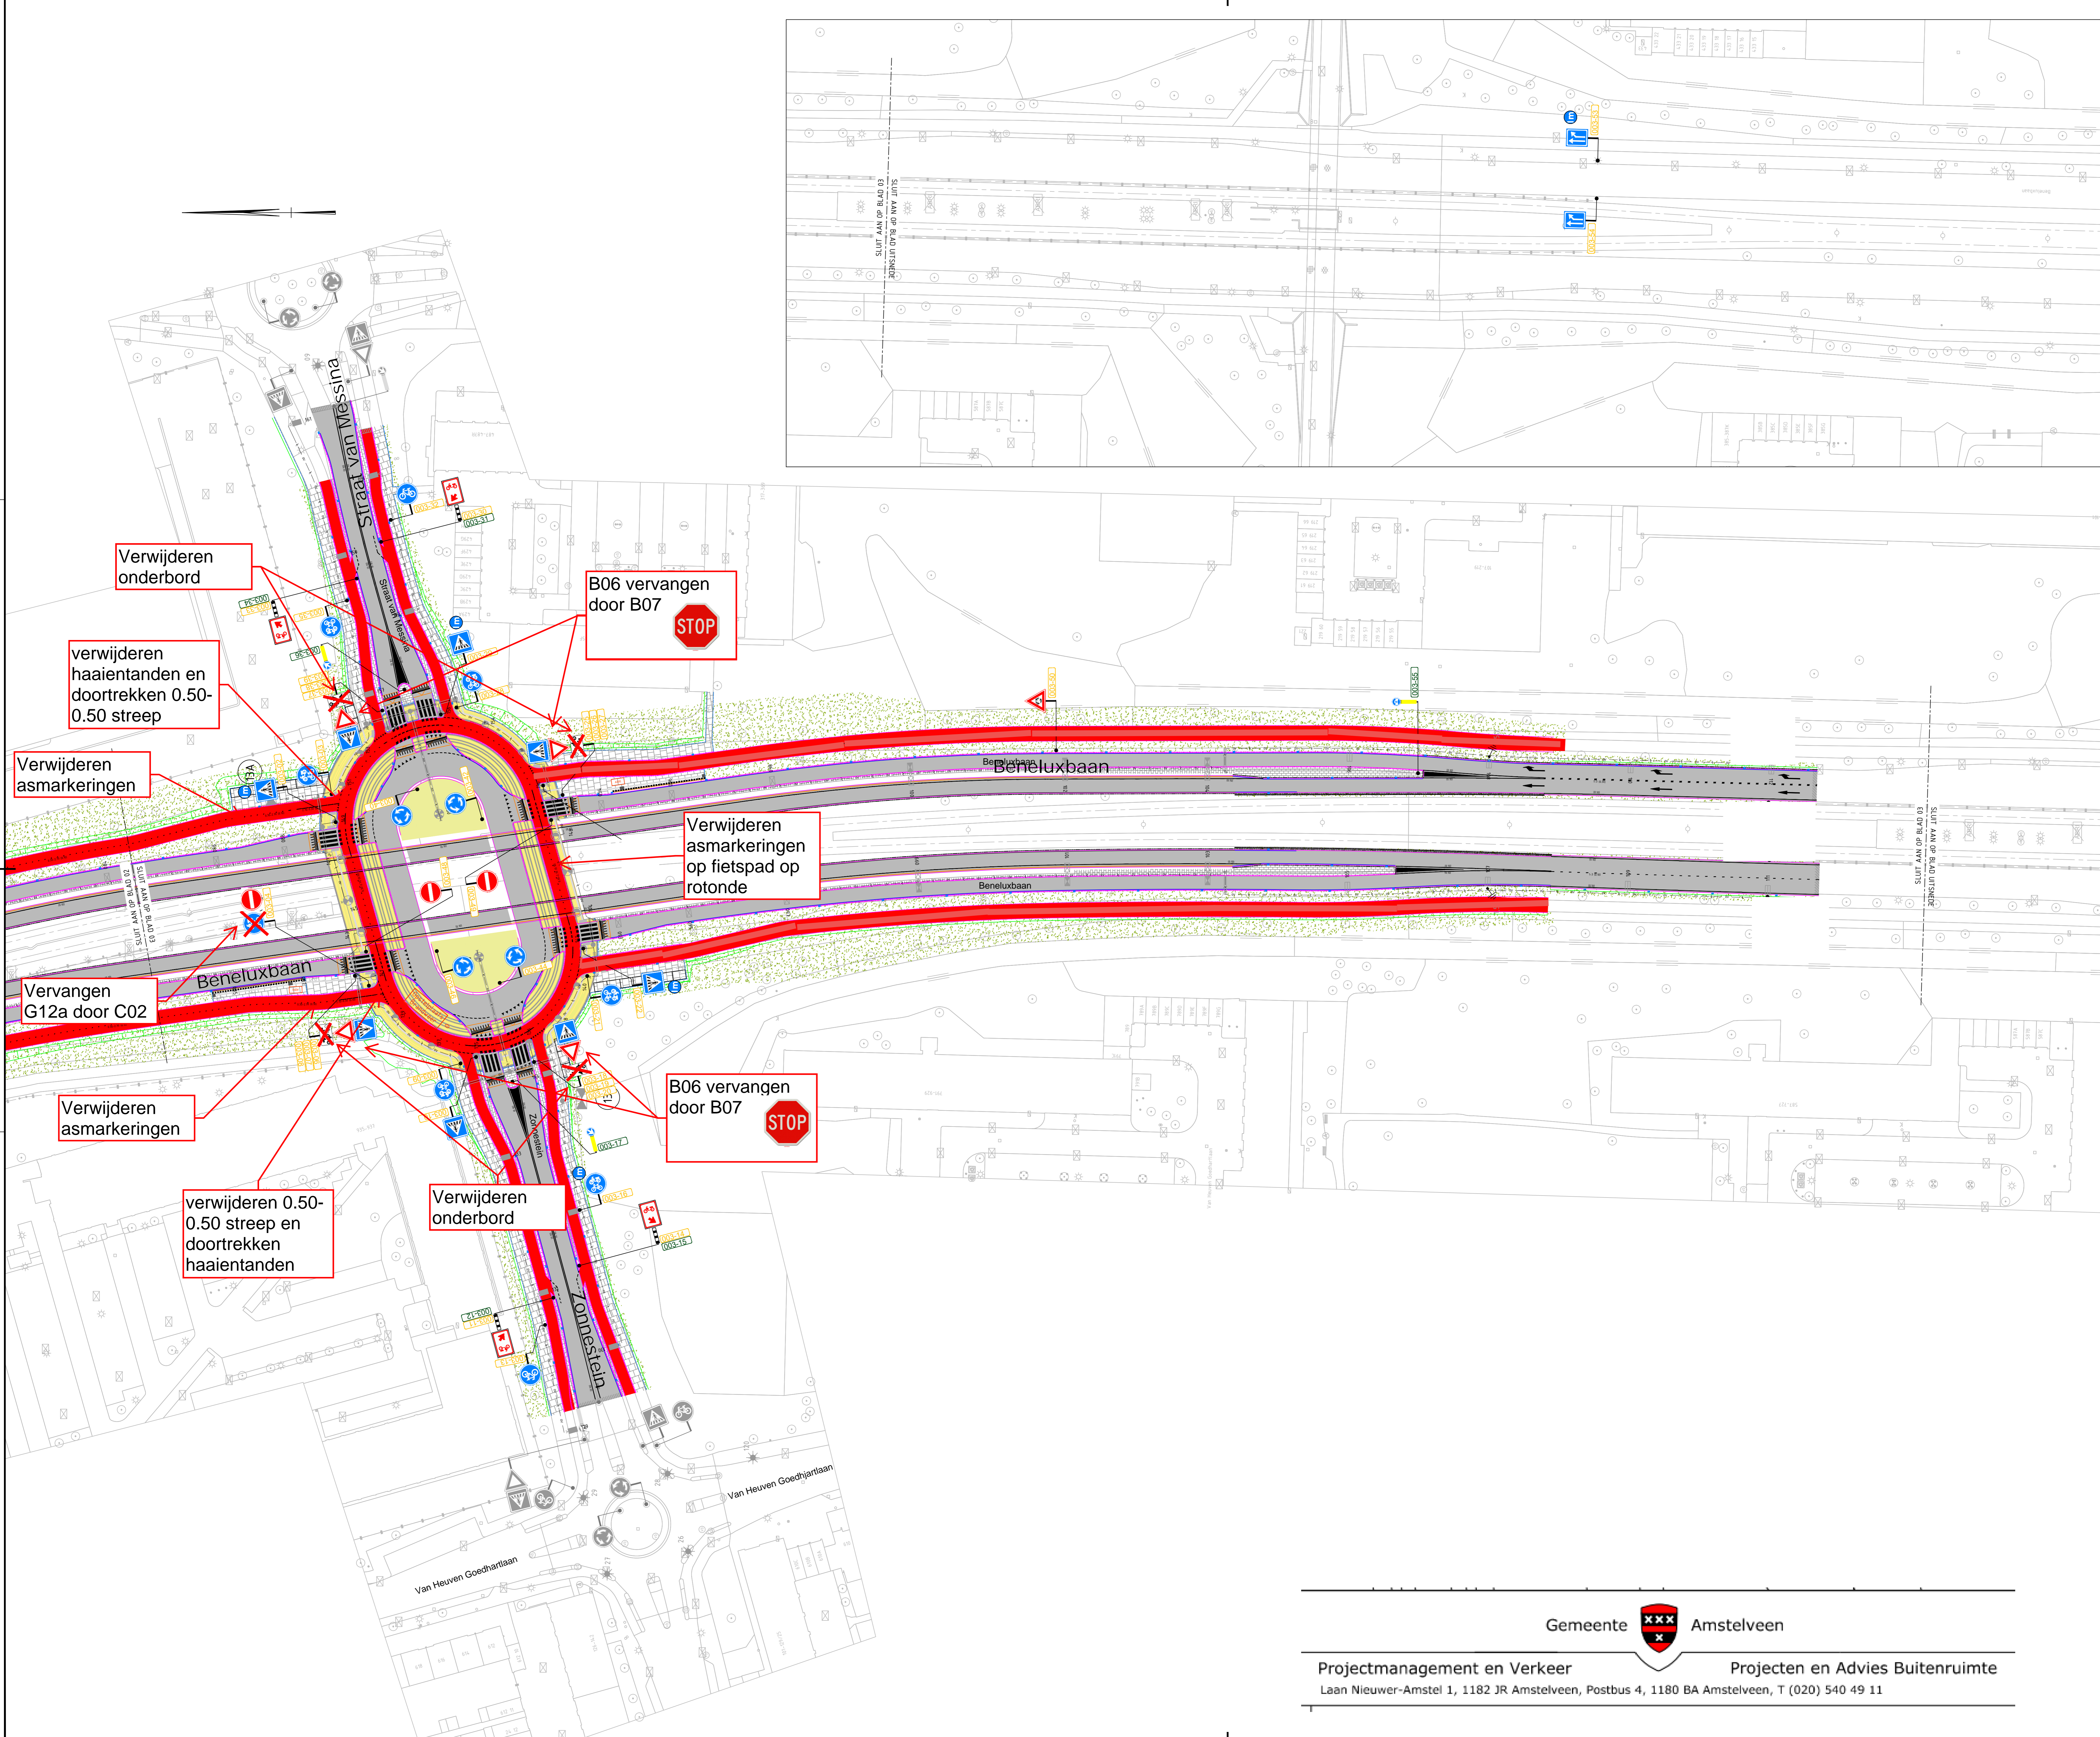




**Gemeente Amstelveen**  
**Projectmanagement en Verkeer**      **Projecten en Advies Buitenruimte**  
 Laan Nieuwer-Amstel 1, 1182 JR Amstelveen, Postbus 4, 1180 BA Amstelveen, T (020) 540 49 11

Opdrachtgever <b>Amstel veenLijn</b>		Bovelerkerweg 6 1185 XE Amstelveen		QR code
Project <b>Amstelveenlijn - Amstelveen</b>		bureau uitbesteding		
akk.	par.	blad/bladen	3/3	
		formaat	A0	
		schaal	1:500	
		SBS	OBJ-0059	
		WBS	WP-0056	
		FAM	PP2.1	
status	extern Tek.nr.	PAB-PV-2020-154-3		revisie
	dsc.nr.			

Vign:local\data2\marktendat\2-TSNet\Opgepad\11\Tekeningen\2020\B-VITAL\_02064\_-2.01.dwg