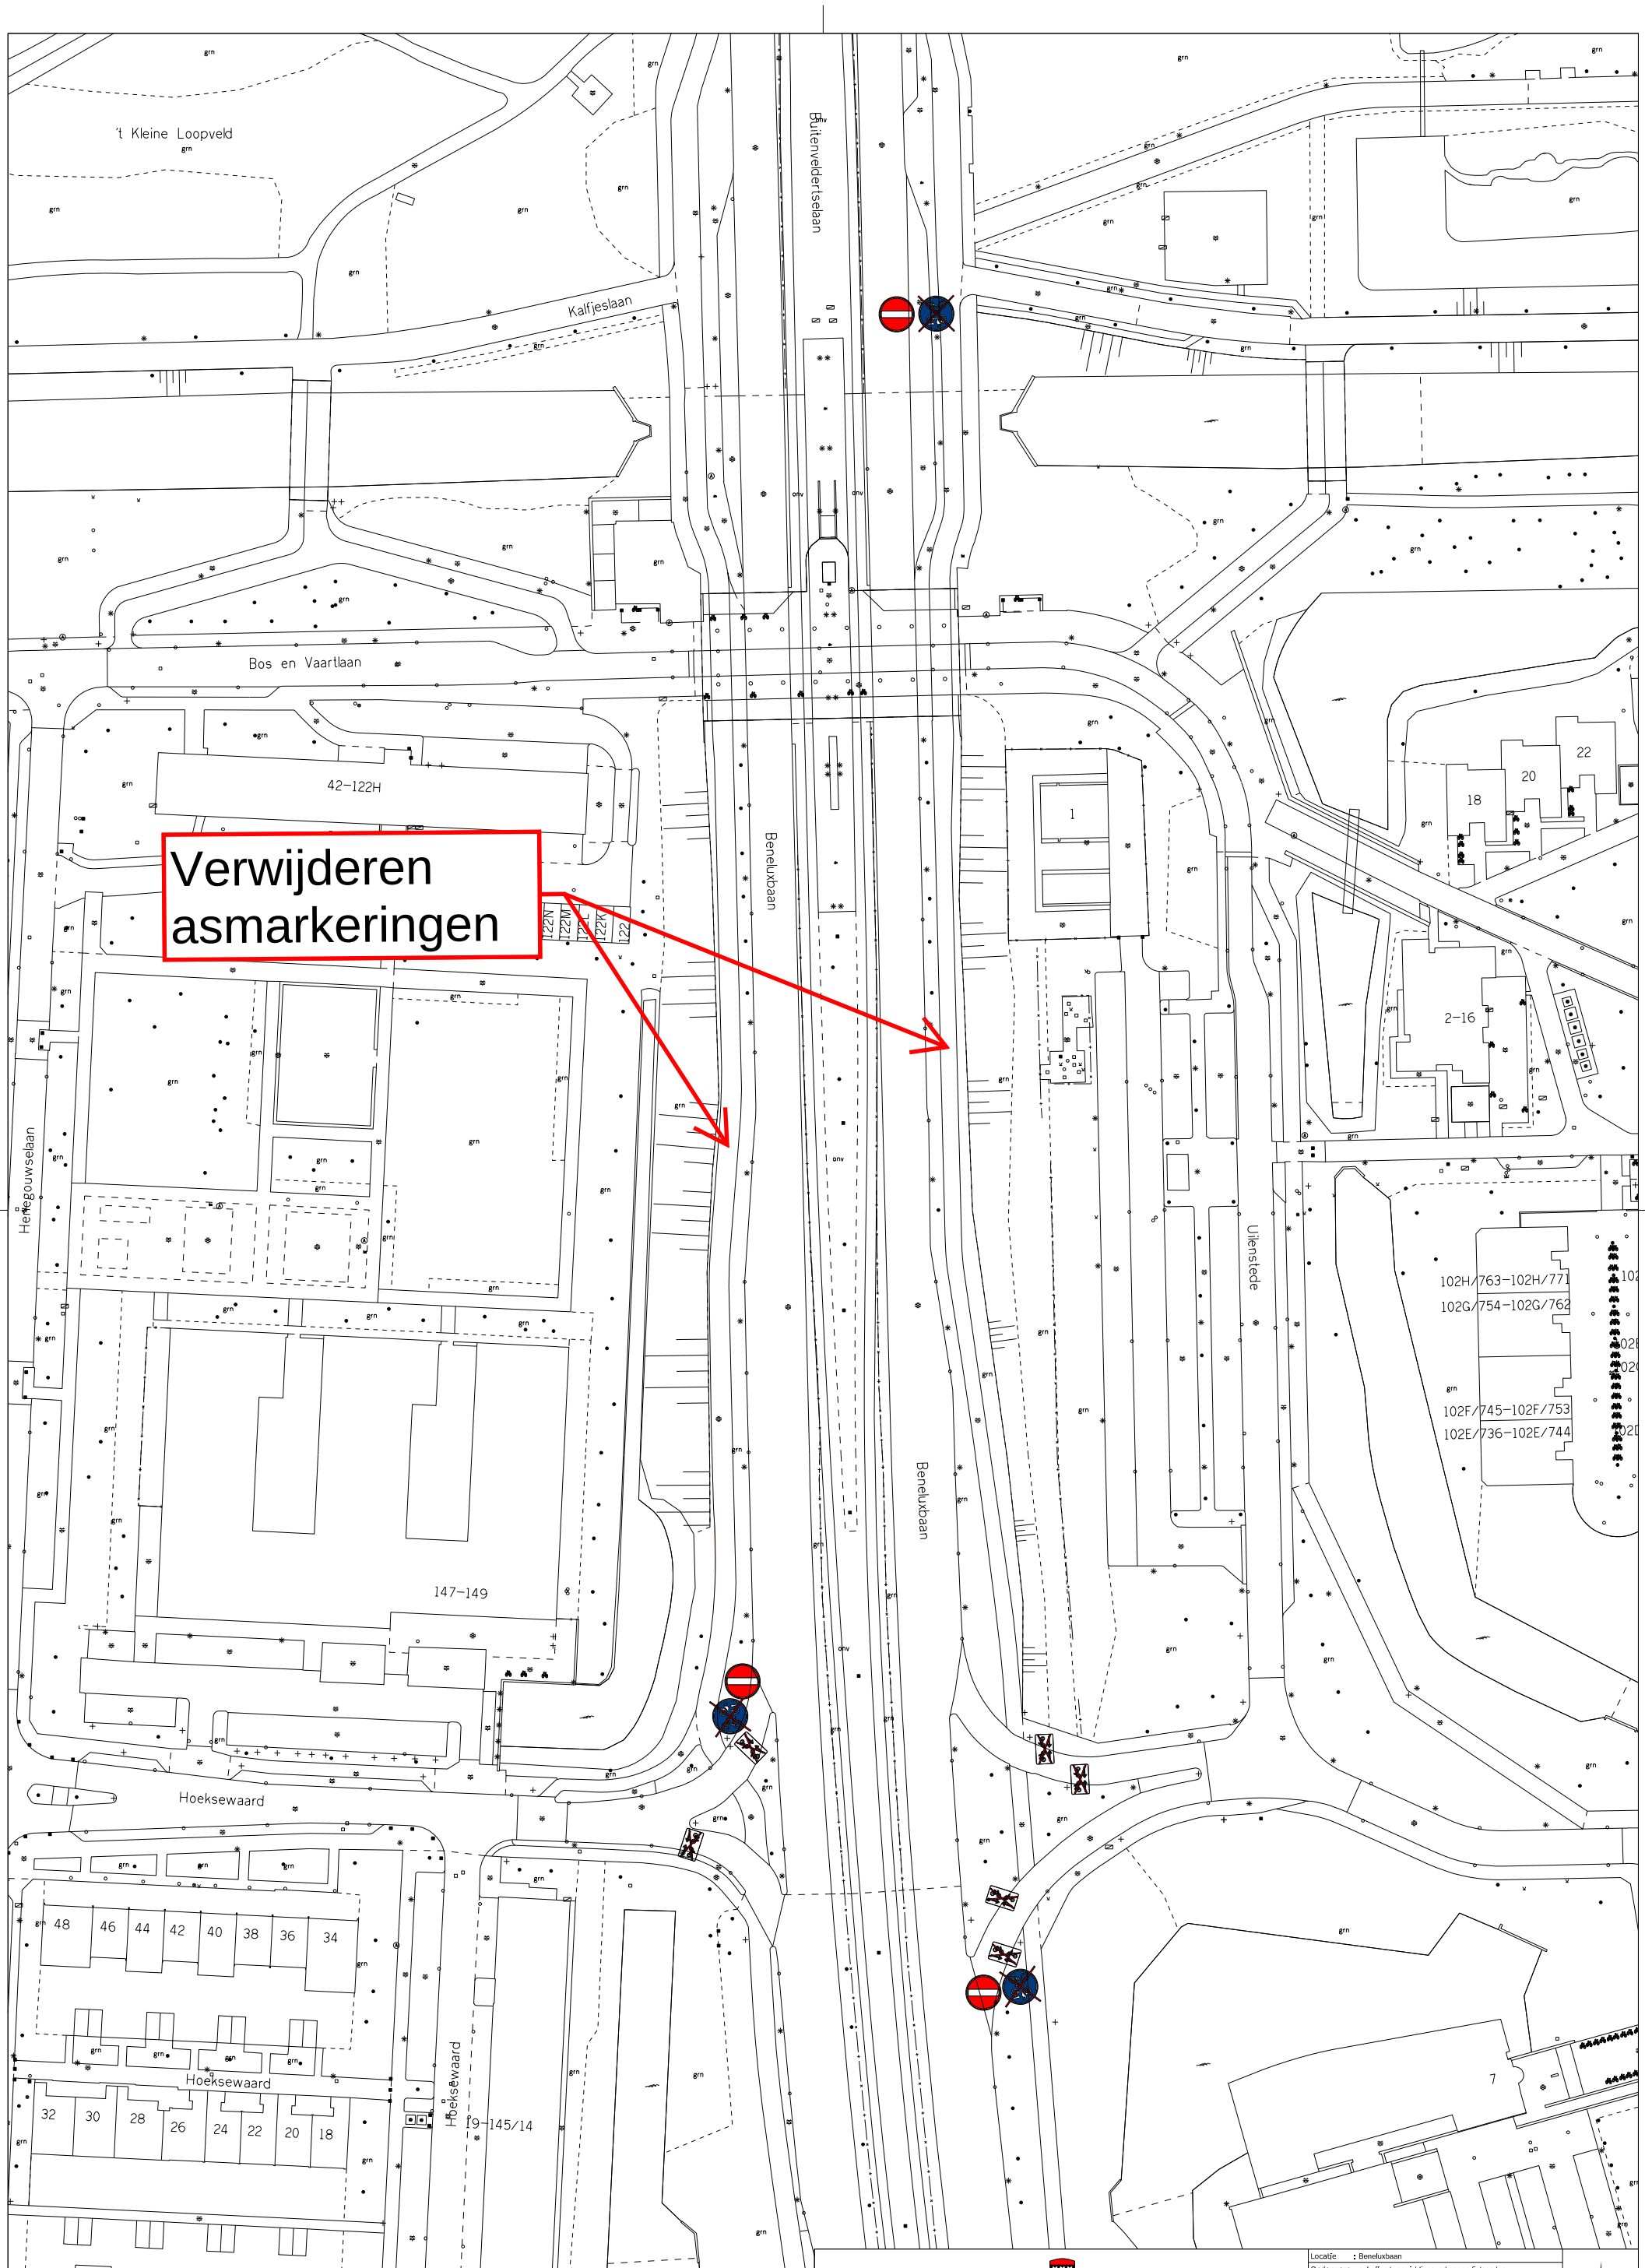

Gemeente Amstelveen

Projectmanagement en Verkeer — Projecten en Advies Buitenruimte

Laan Nieuwer-Amstel 1, 1182 JR Amstelveen, Postbus 4, 1180 BA Amstelveen, T (020) 540 49 11

Locatie	: Beneluxbaan
Onderwerp	: opheffen twee richtingsverkeer op fietspaden
Bestand	: PAB-PV-2020-154-4
Datum	: 15-09-2020
Schaal	: 1:1000
Getekend	: H. Venekamp