
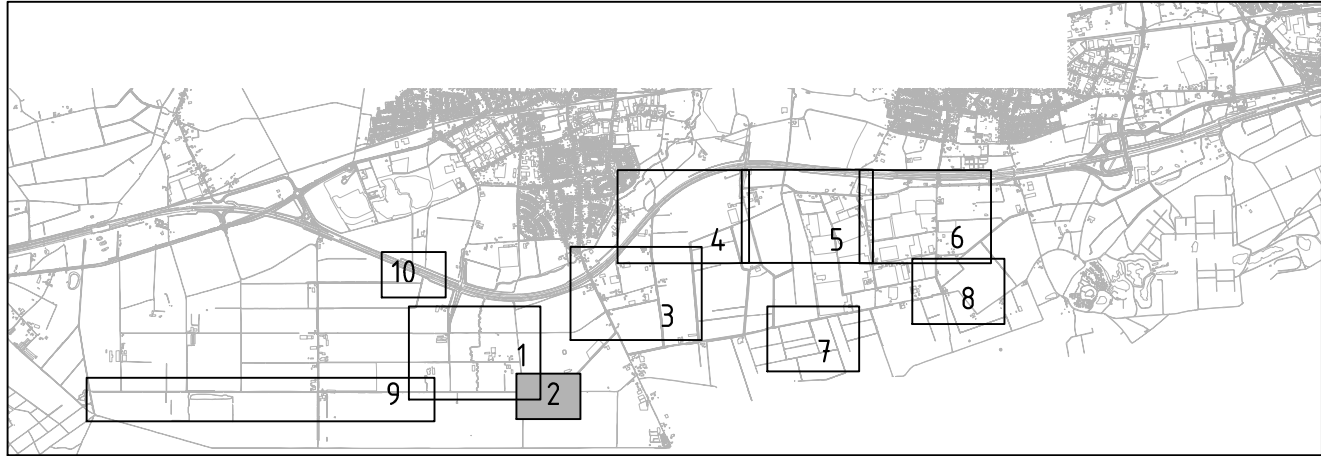


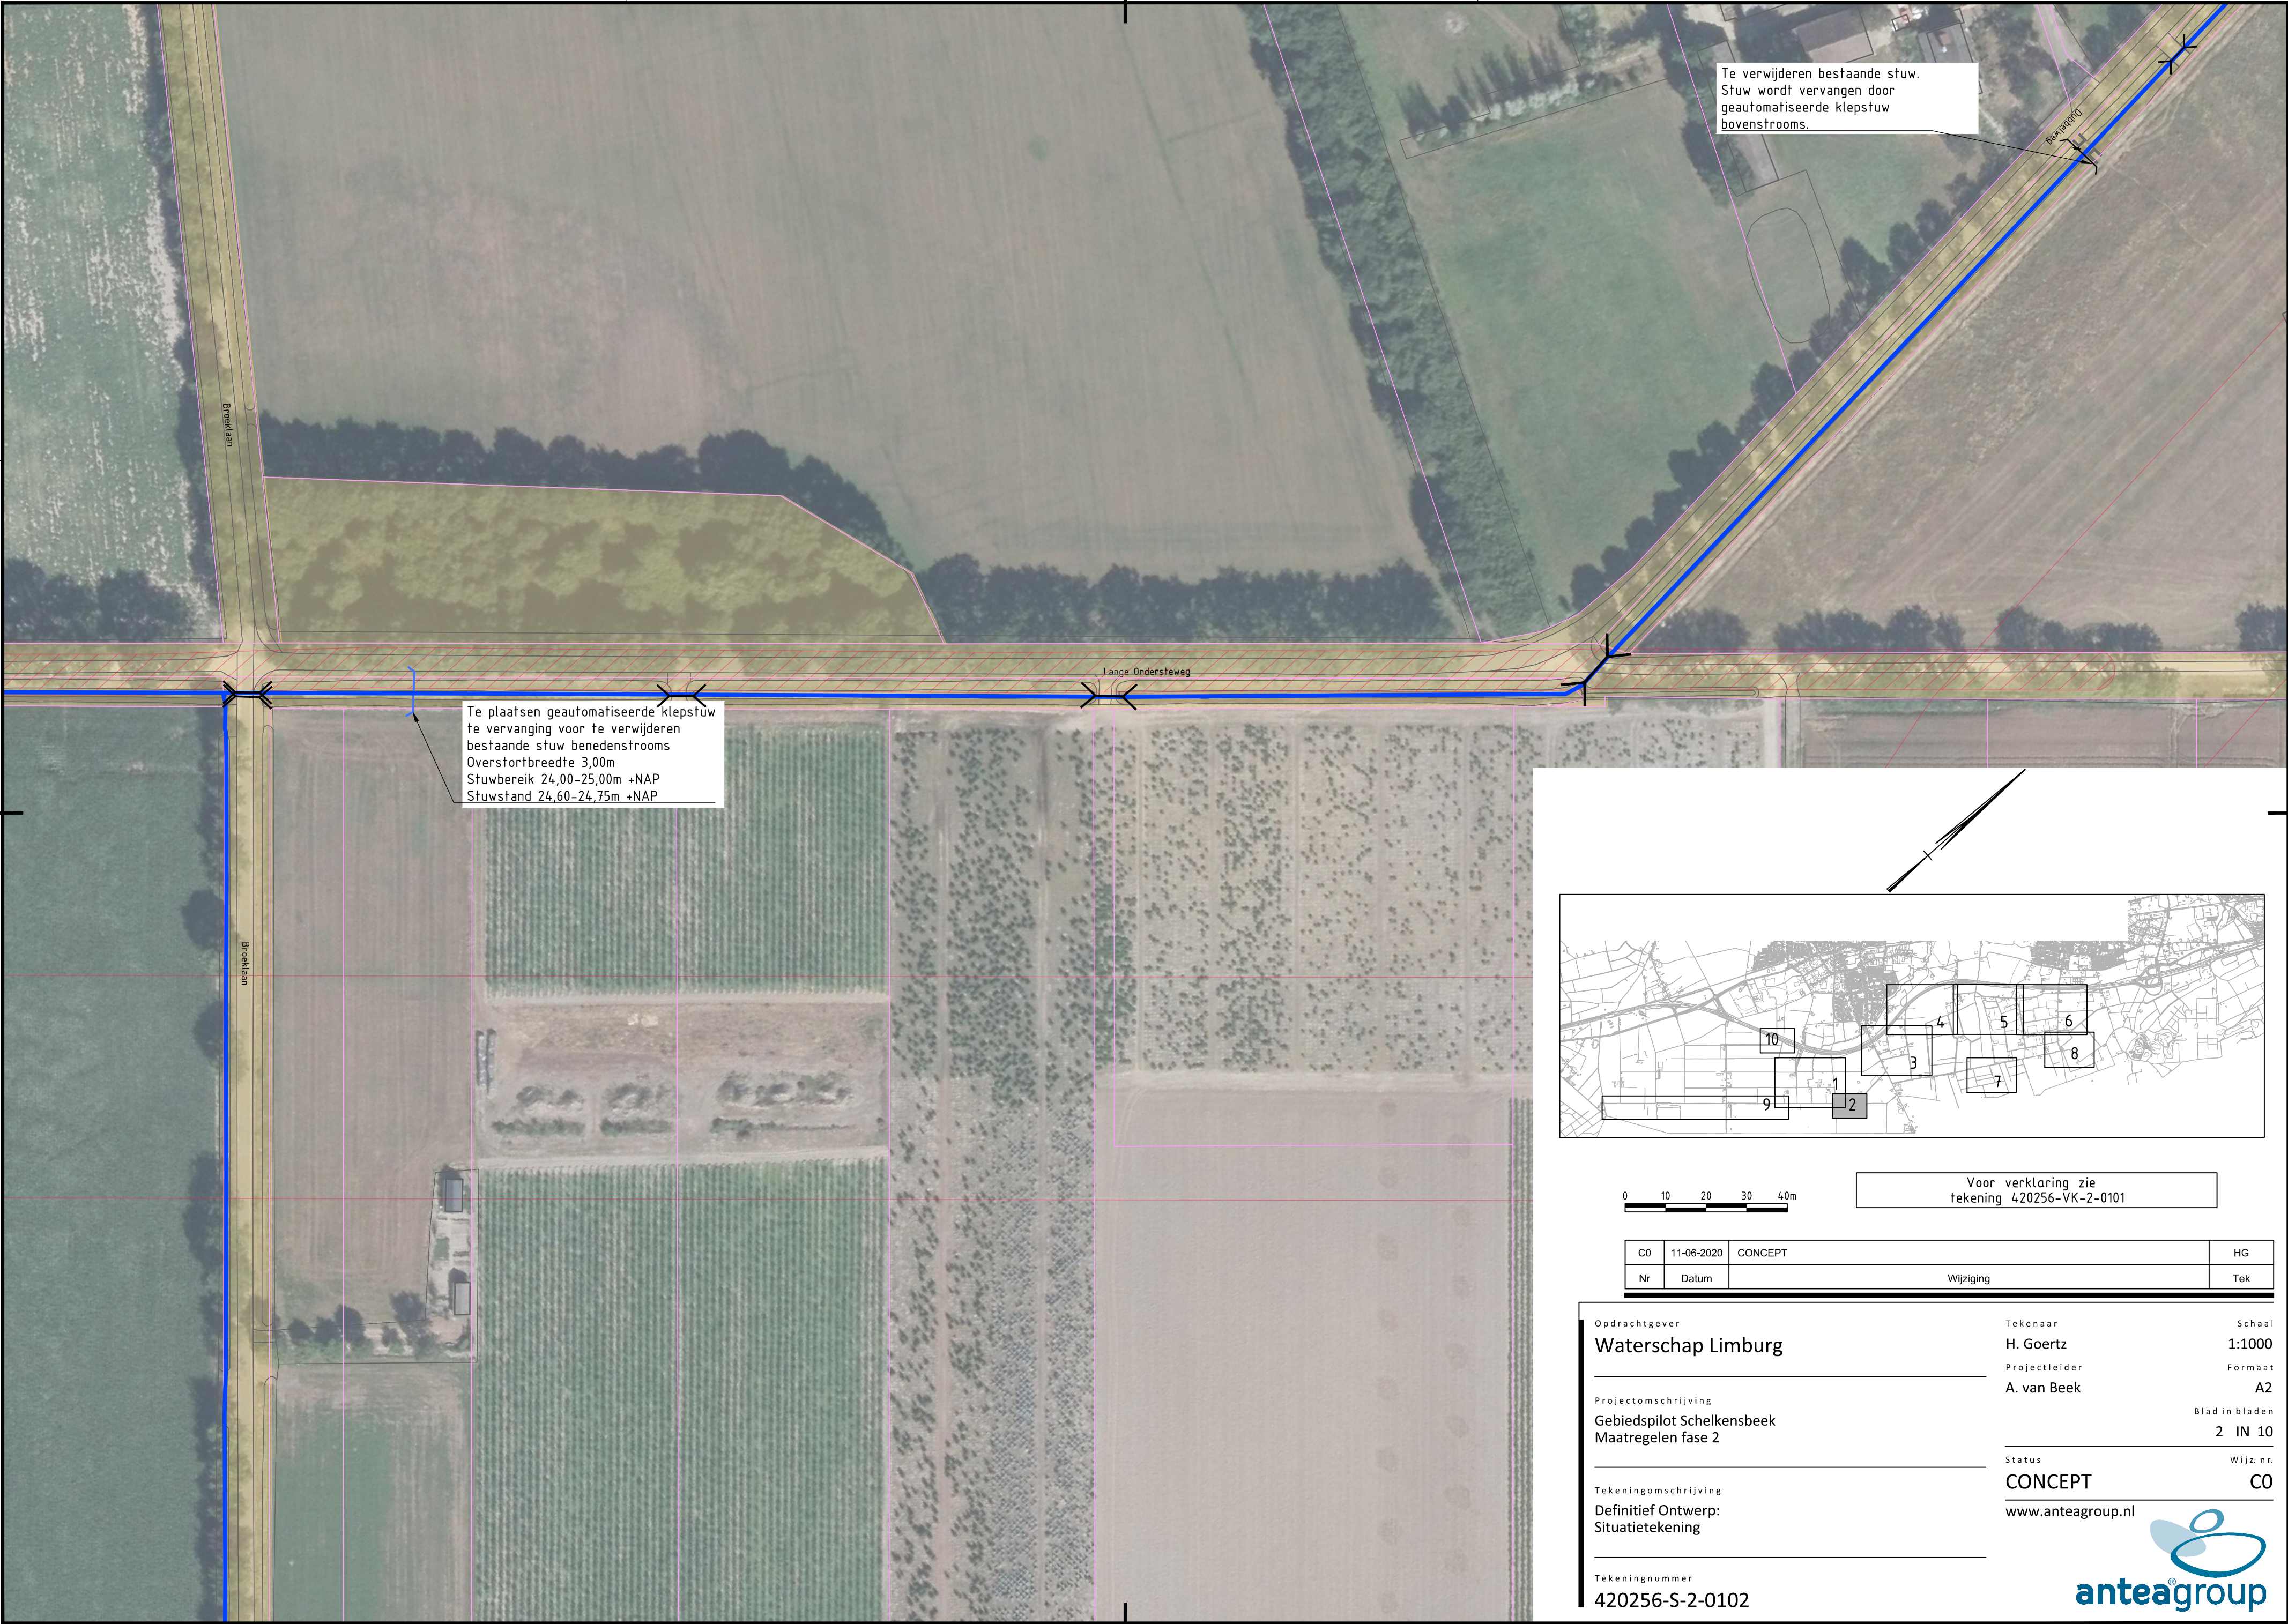

C0	11-06-2020	CONCEPT	HG
Nr	Datum	Wijziging	Tek

Opdrachtgever
Waterschap Limburg

Projectomschrijving
Gebiedspilot Schelkensbeek
Maatregelen fase 2

Tekeningomschrijving
Definitief Ontwerp:
Situatietekening

Tekeningnummer
420256-S-2-0102

Tekenaar
H. Goertz
Projectleider
A. van Beek
Schaal
1:1000
Formaat
A2
Blad in bladen
2 IN 10

Status
CONCEPT
Wijz. nr.
C0

www.anteagroup.nl

anteagroup