


kadastrale gemeente Zelhem  
sectie X  
perceel 382

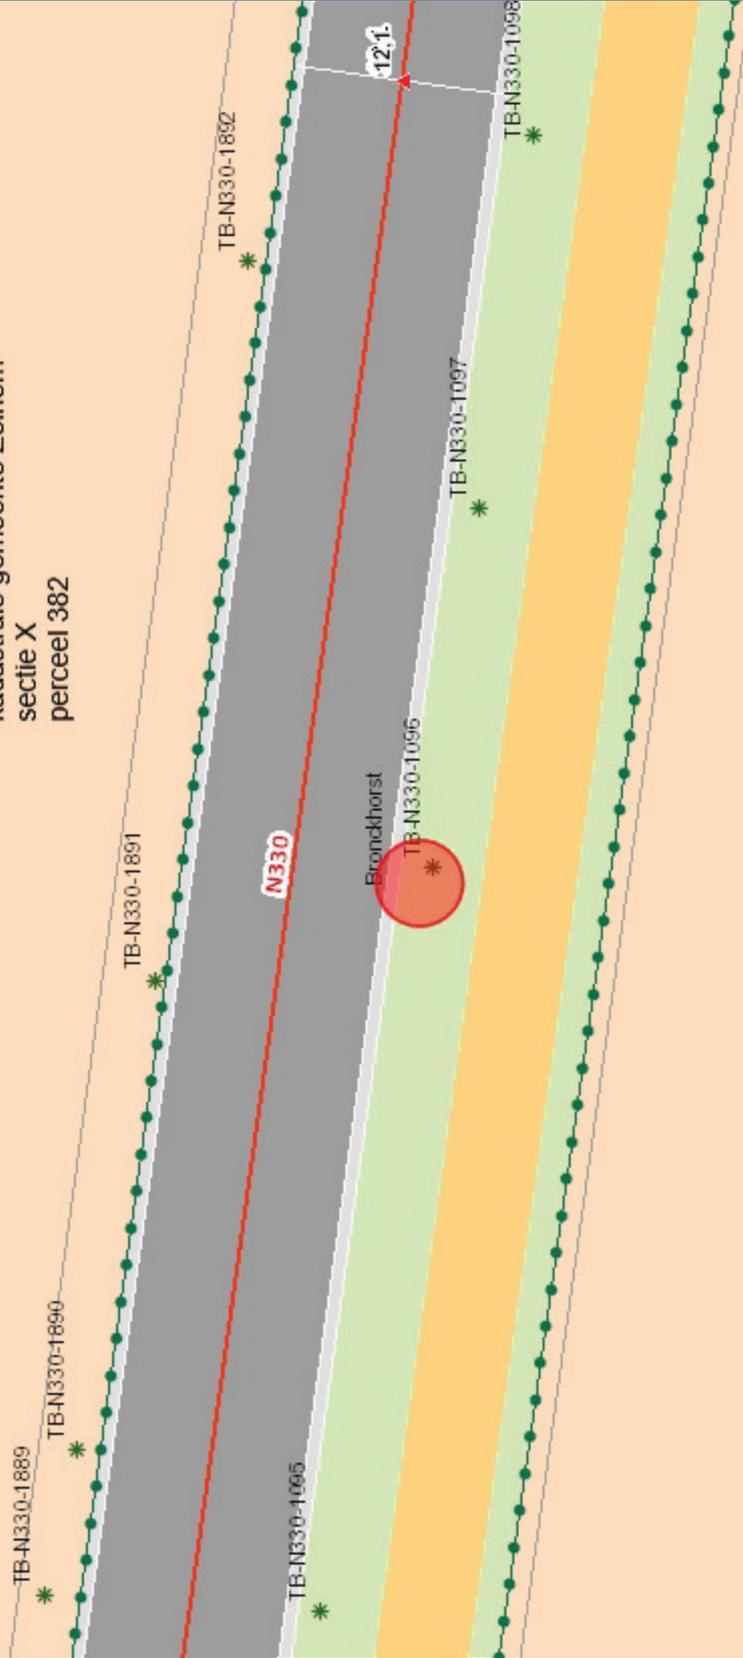

## Legenda

- \* Individuele bomen
- Watergangen
  - A watergang
  - - - A watergang ged
  - B watergang
  - C watergang
  - overig
-  Beheergebied (concept)
-  Kadastrale percelen LKI
-  Kilometreering\_4
-  Provinciale wegen
- Punten boven maaiveld
  - o afb Afvalbak
  - \* Boom
  - o gat Doervoegat
  - o dkp Drukknoppaal
  - o gmss GMS sensor
  - o GMS GMS-kast
  - \* Lichtmast; Lichtpunt
  - o msg Matrix signaalgever
  - o rsg Roostergoot
  - o slbm Slagboom
  - o s Straatkolk
  - o vkp Verkeersbord
  - o vrip Verkeersregelinstallatiepaal
  - o ws Weerstation



Auteur: kartograaf

Datum: 14-01-2020