
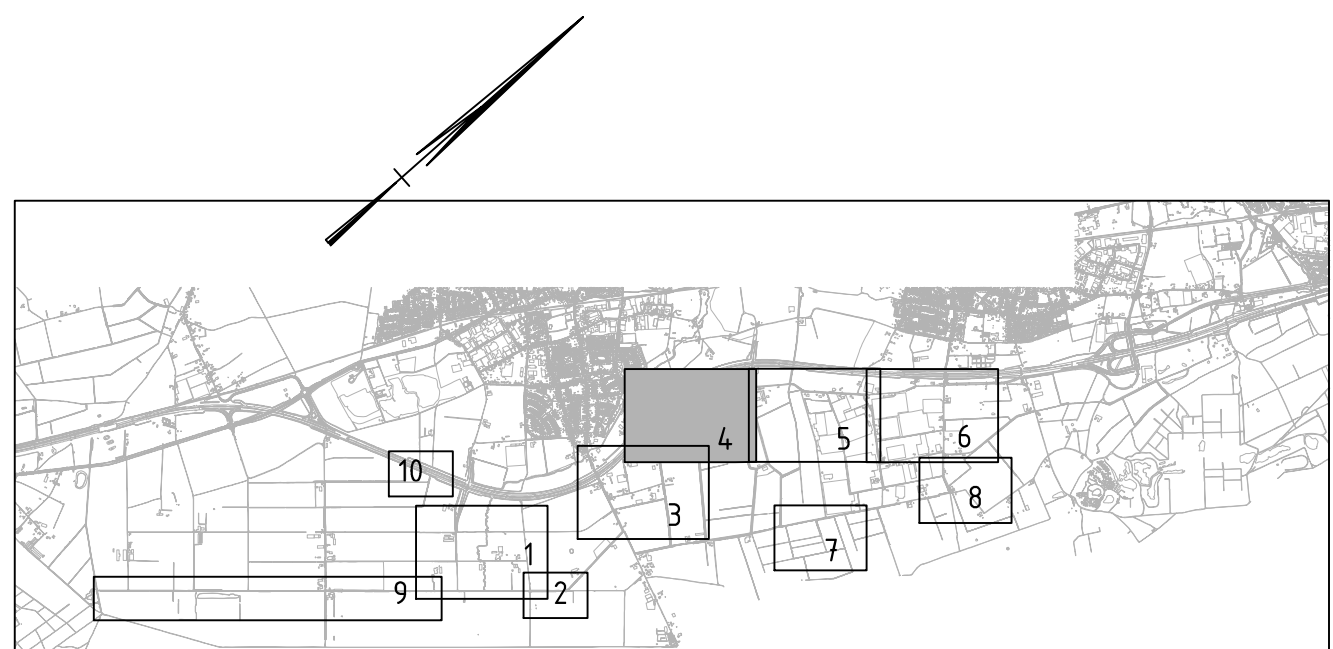
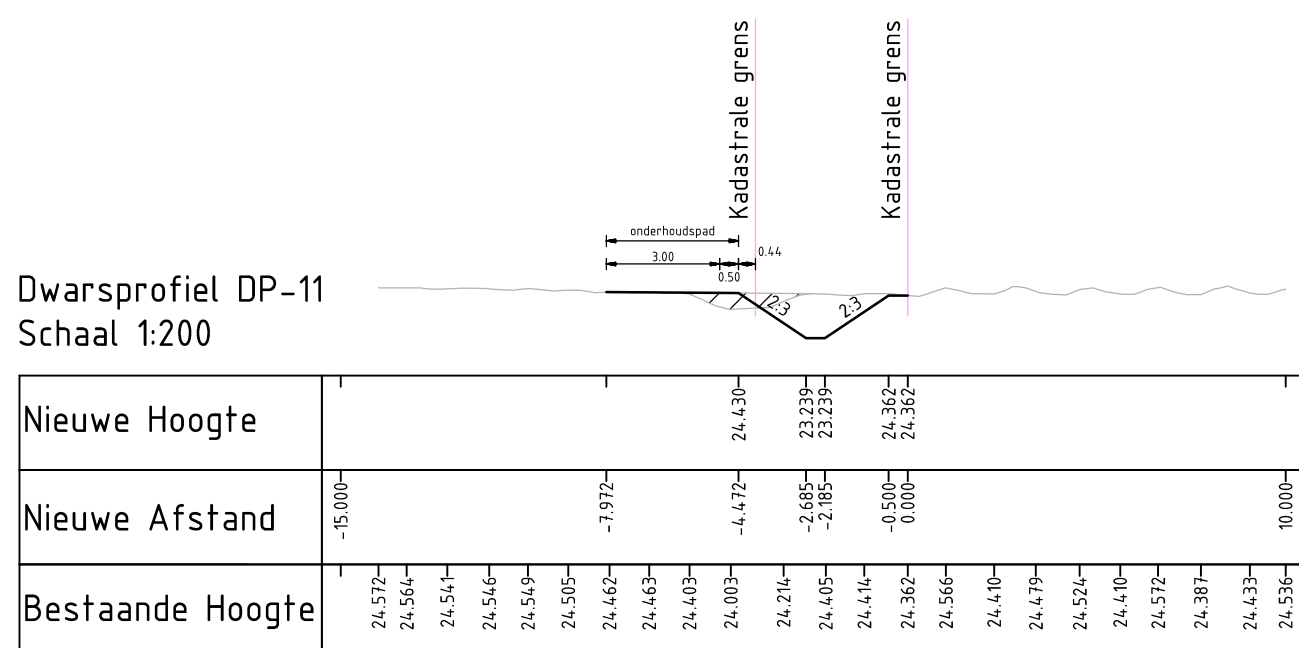
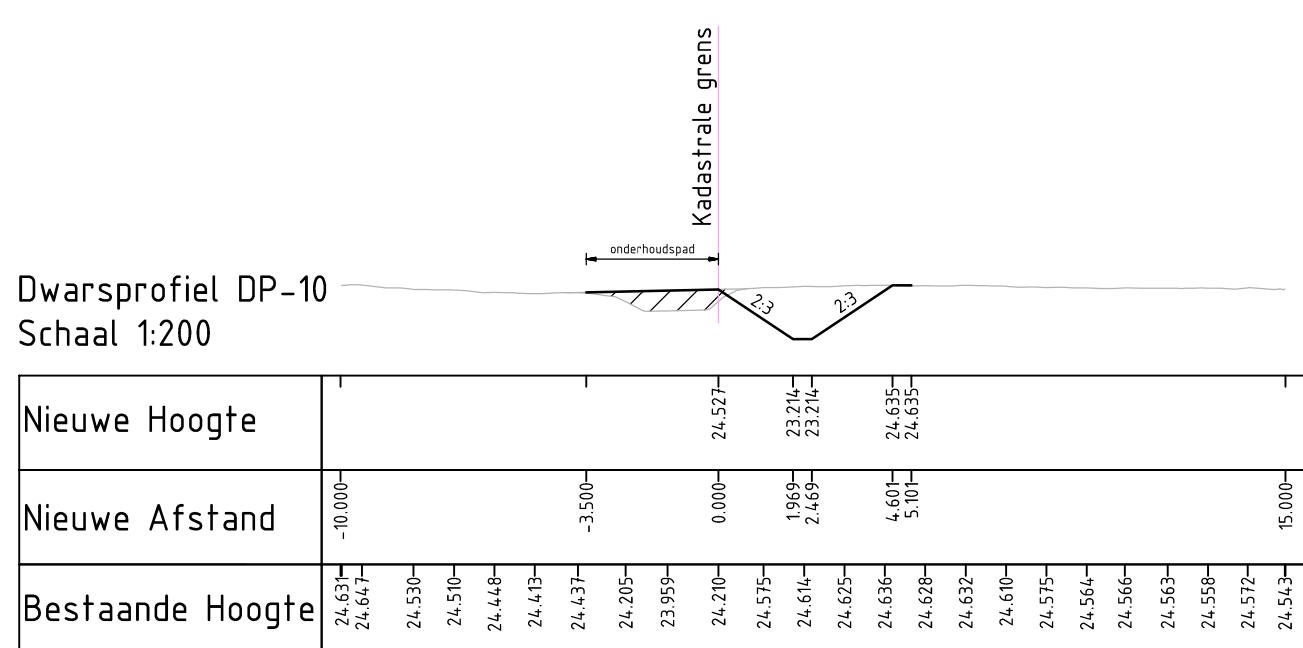
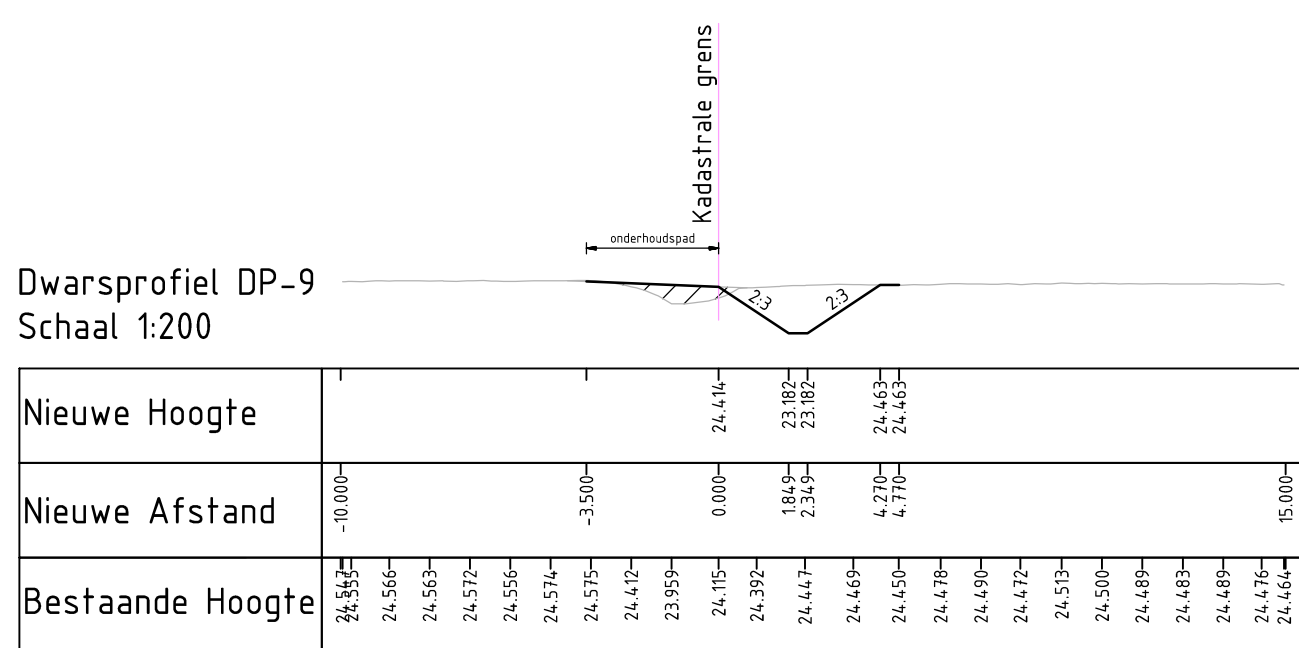
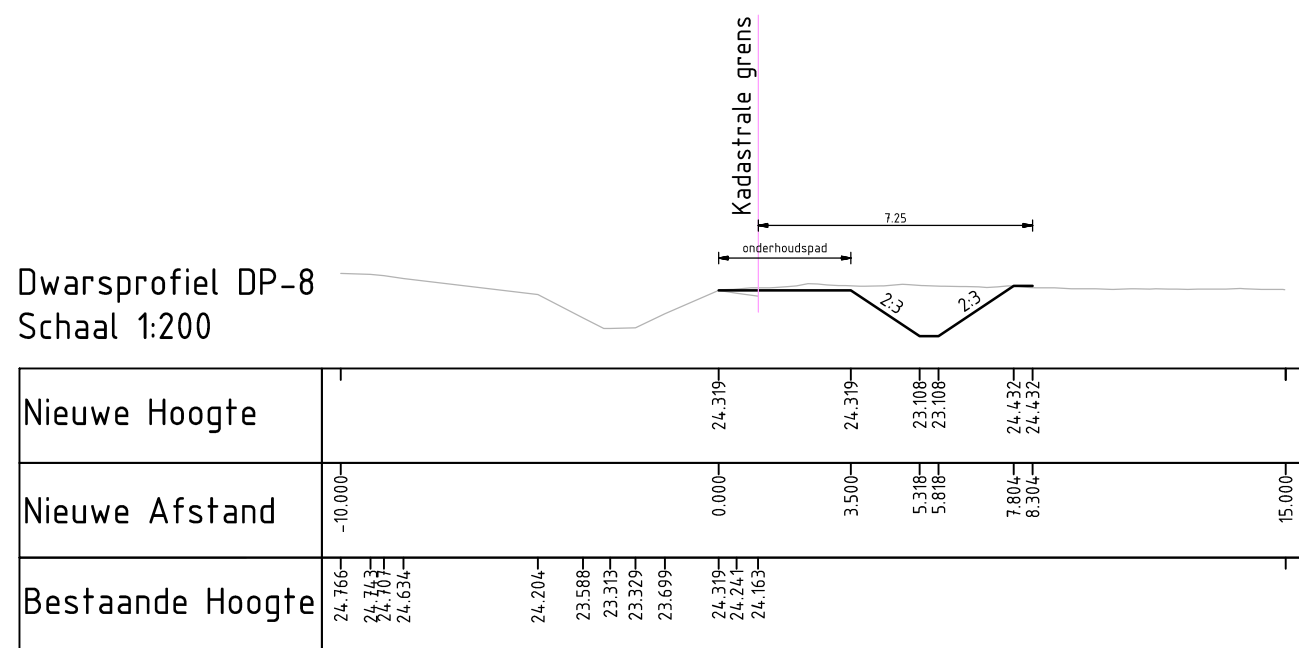
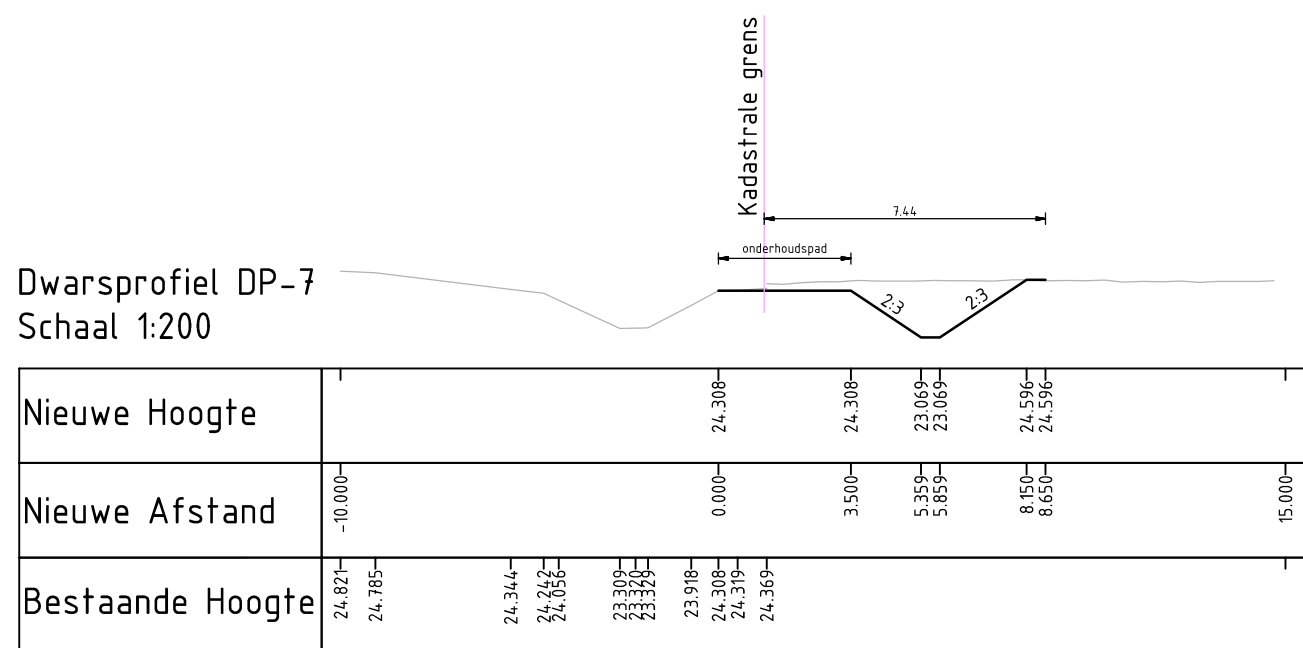
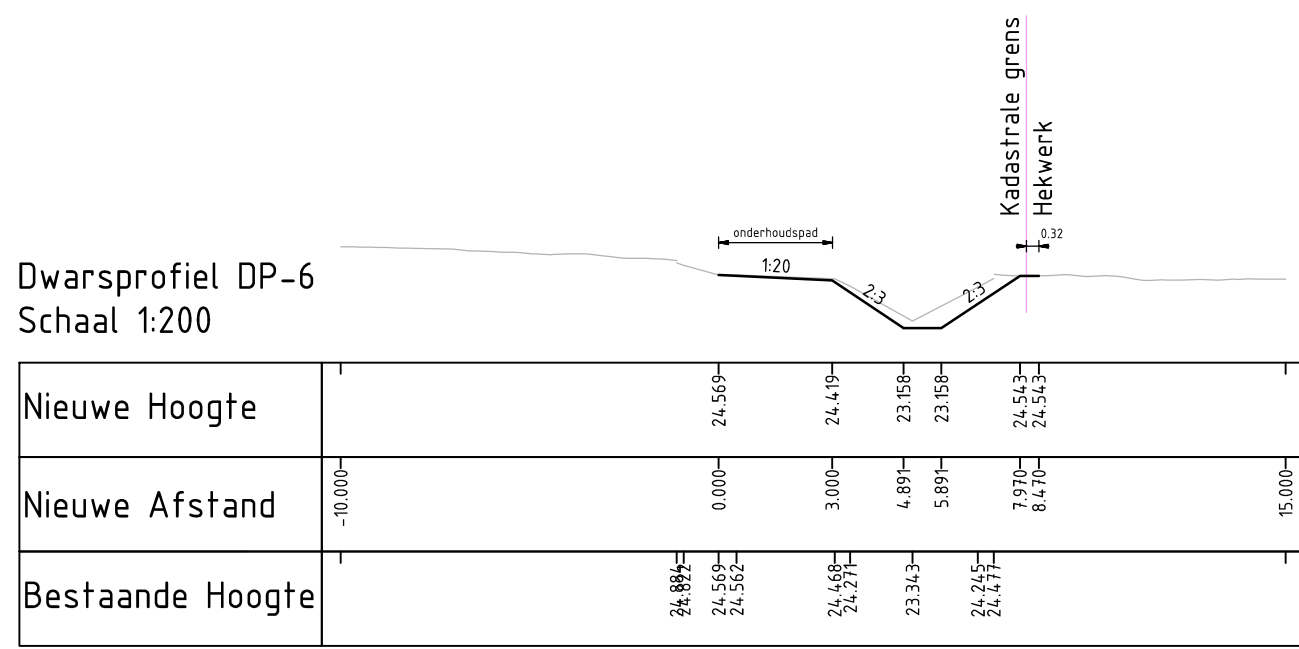
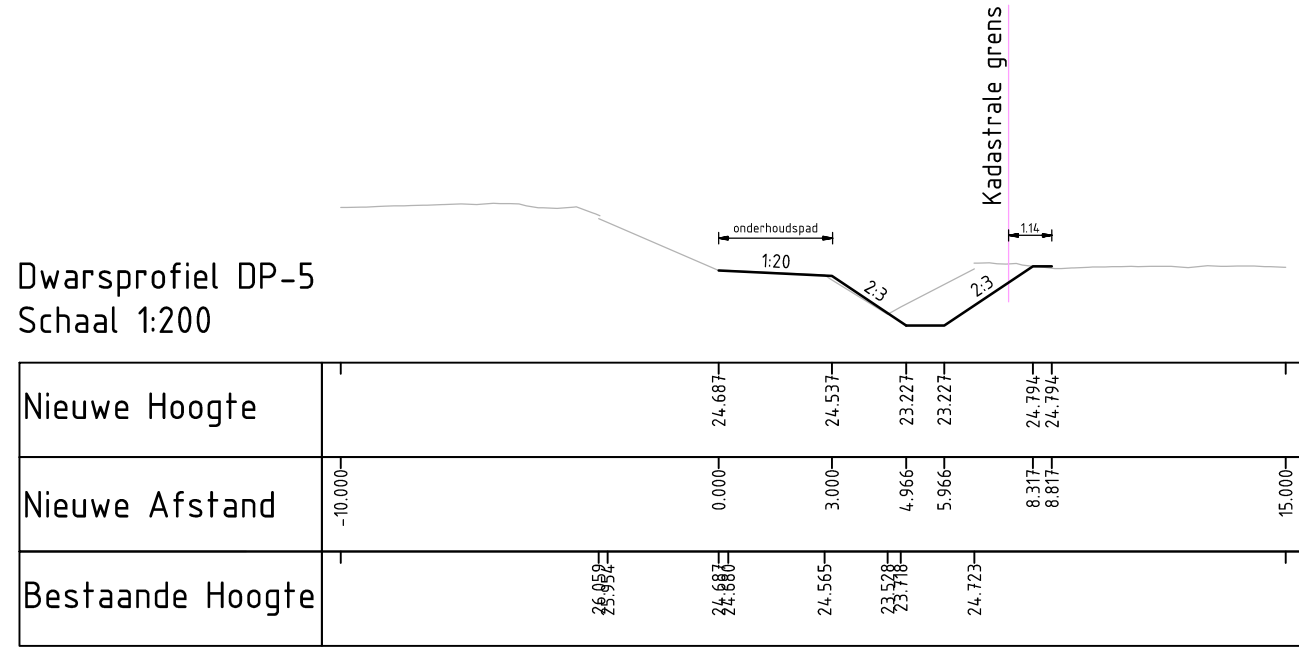
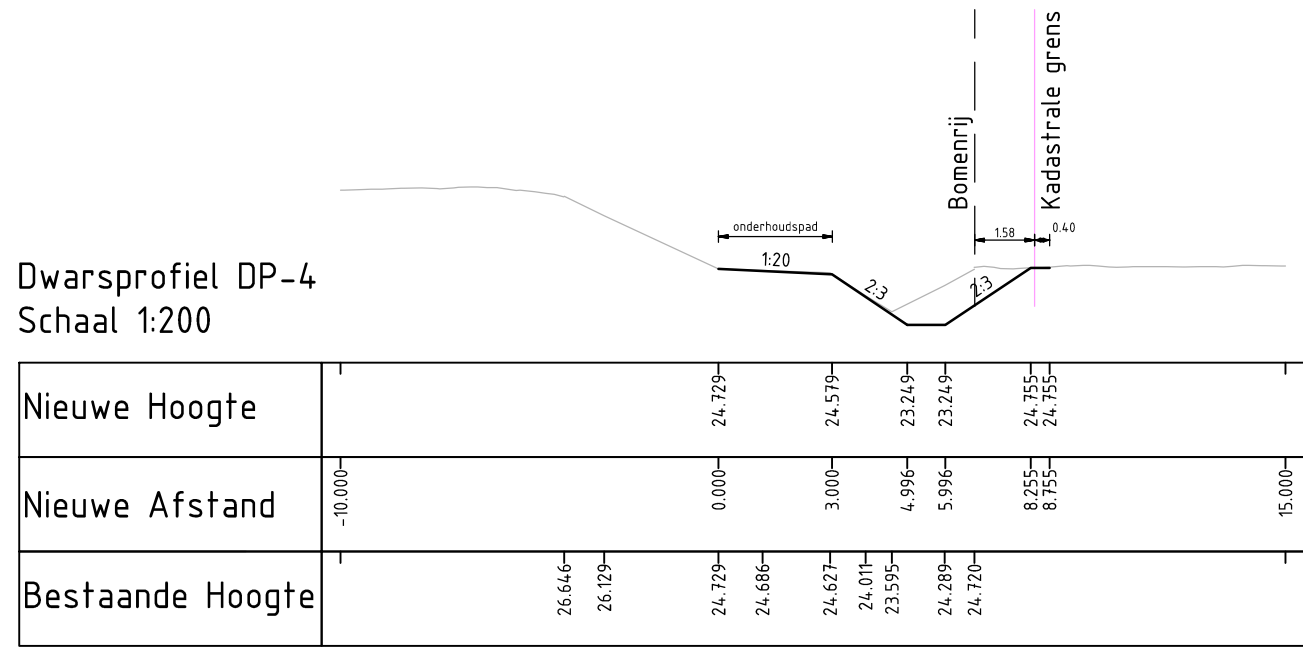


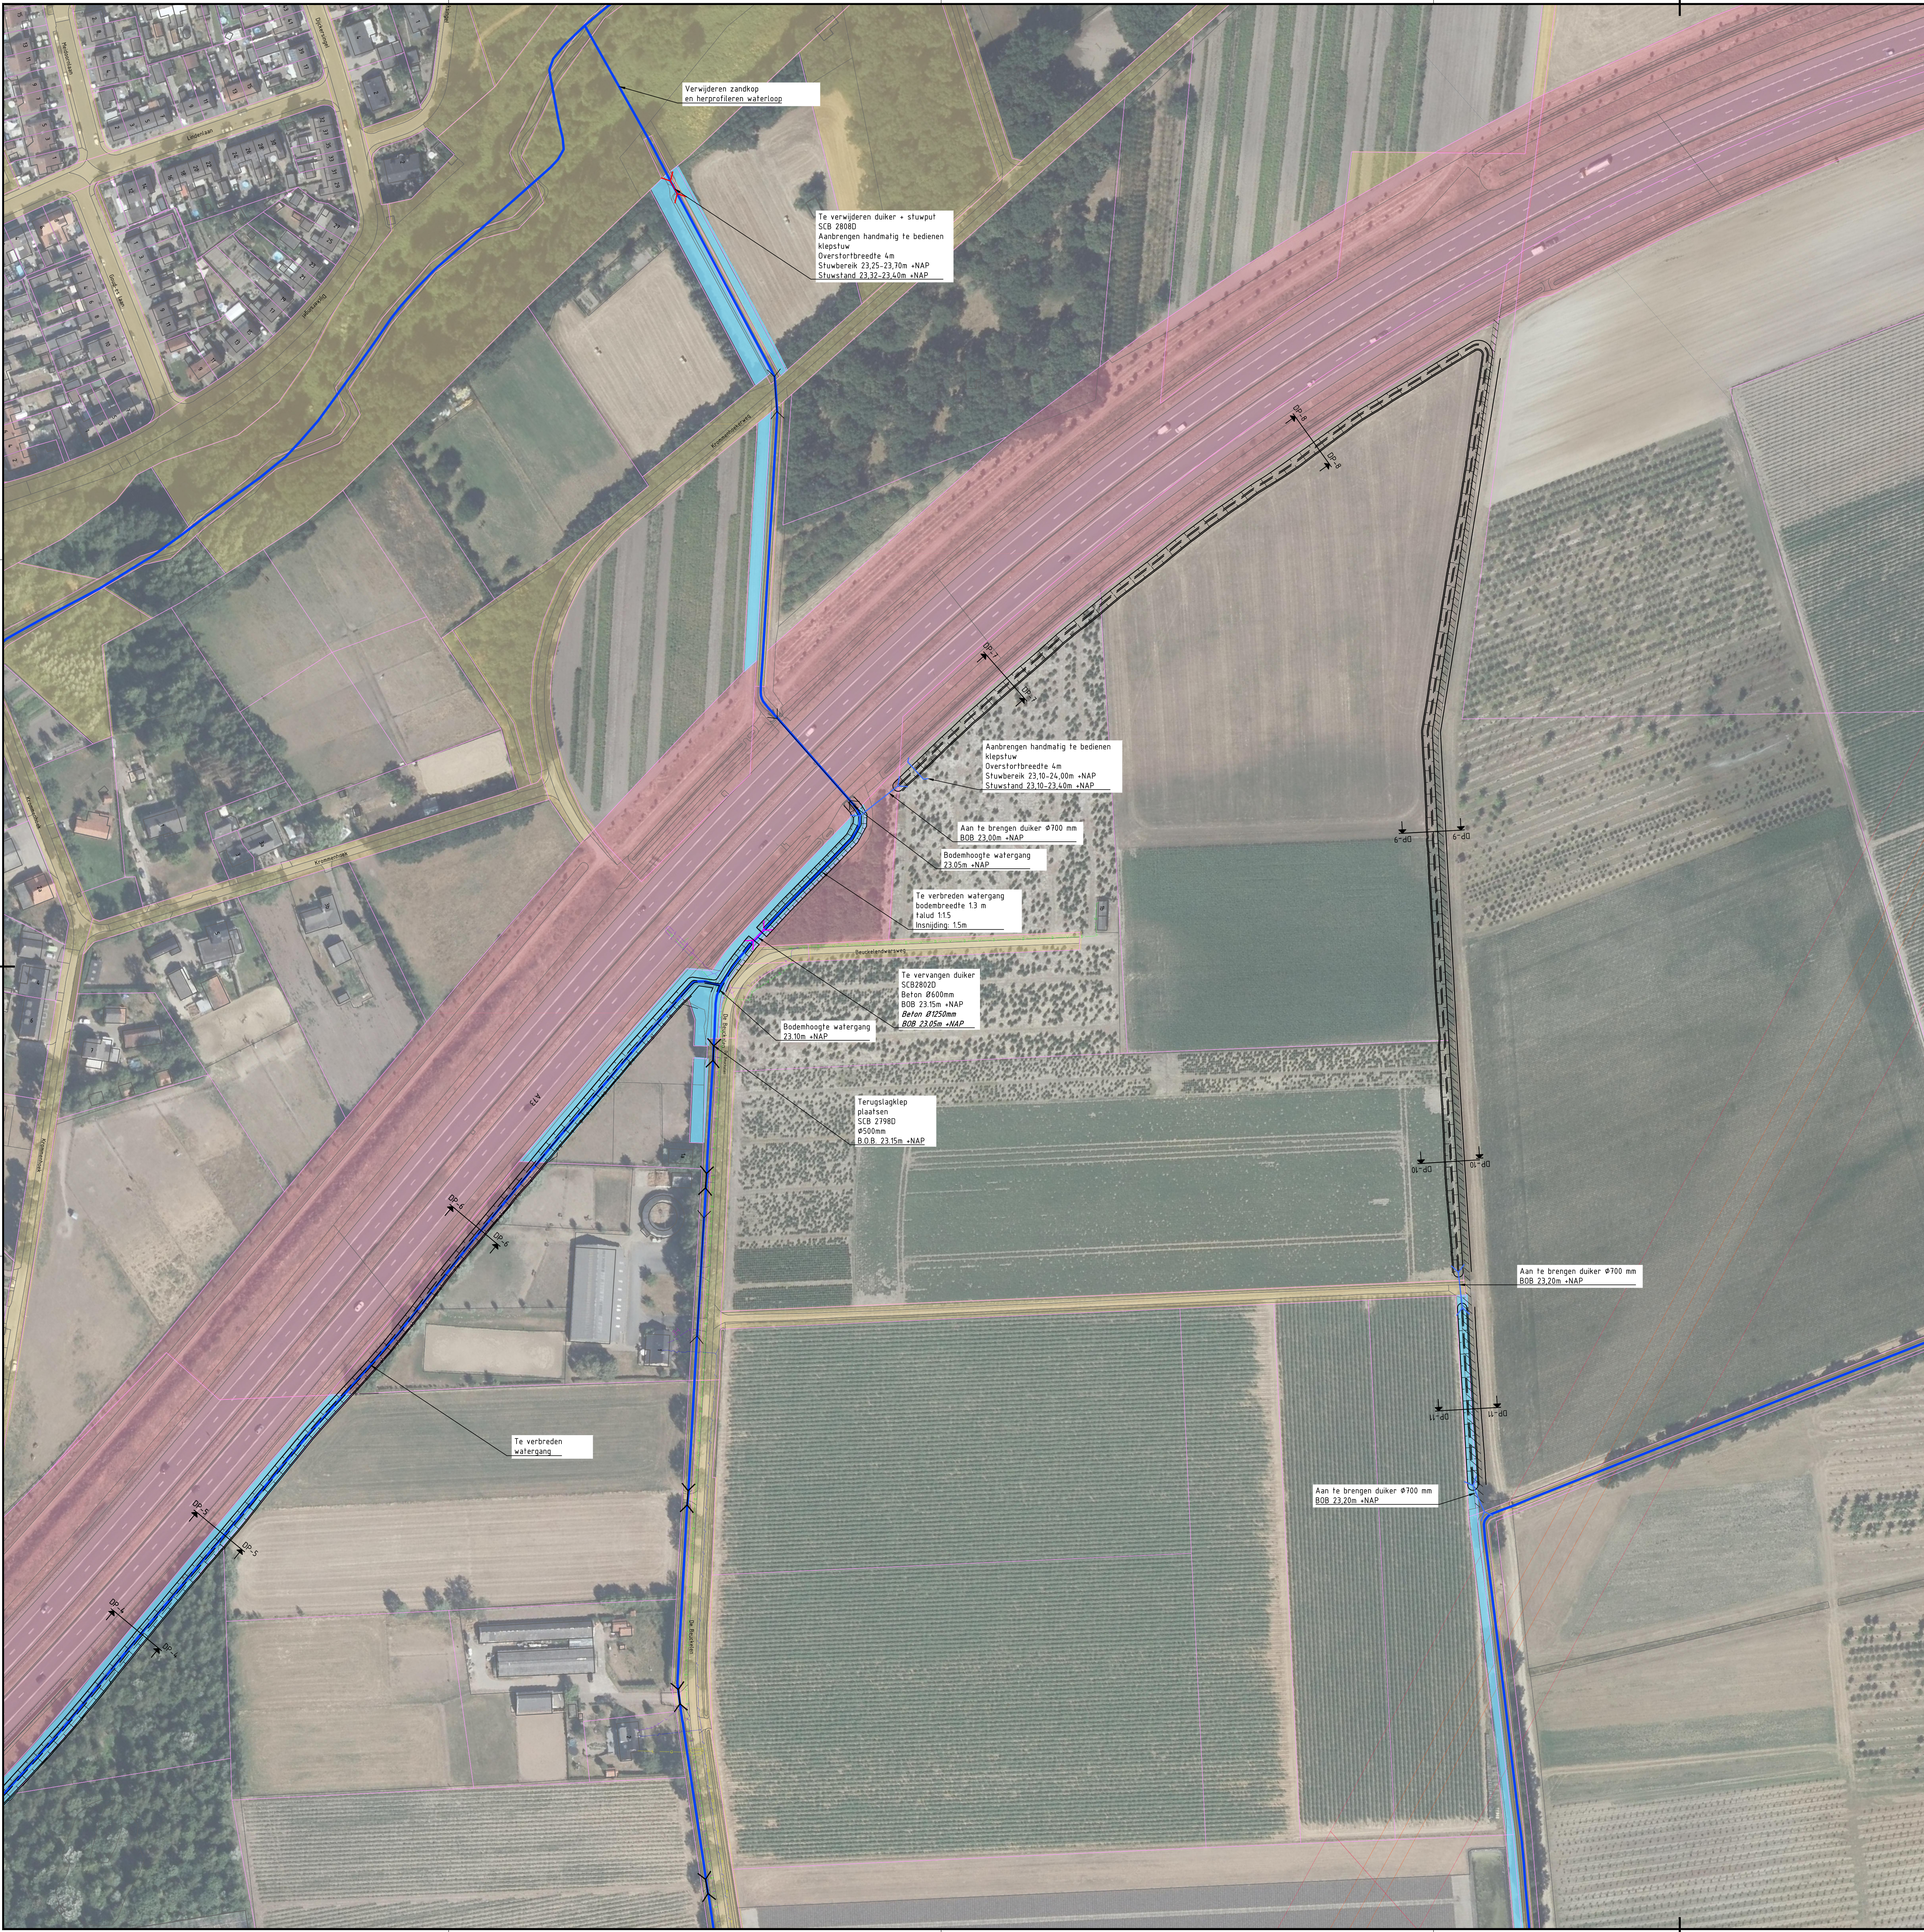

Voor verklaring zie tekening 420256-VK-2-0101	
CO	11-08-2020
Nr	CONCEPT
Wijziging	
HS	

Waterschap Limburg		Tekenaar	Schaal
Gebiedsplan Schellensbeek		H. Goertz	1:10000
Maatregelen Fase 2		Projectleider	Formaat
		A. van Beek	A0 841 X1470
			Blad 10 van 10
		Status	Wijziging
		CONCEPT	CO
		www.anteagroup.nl	