



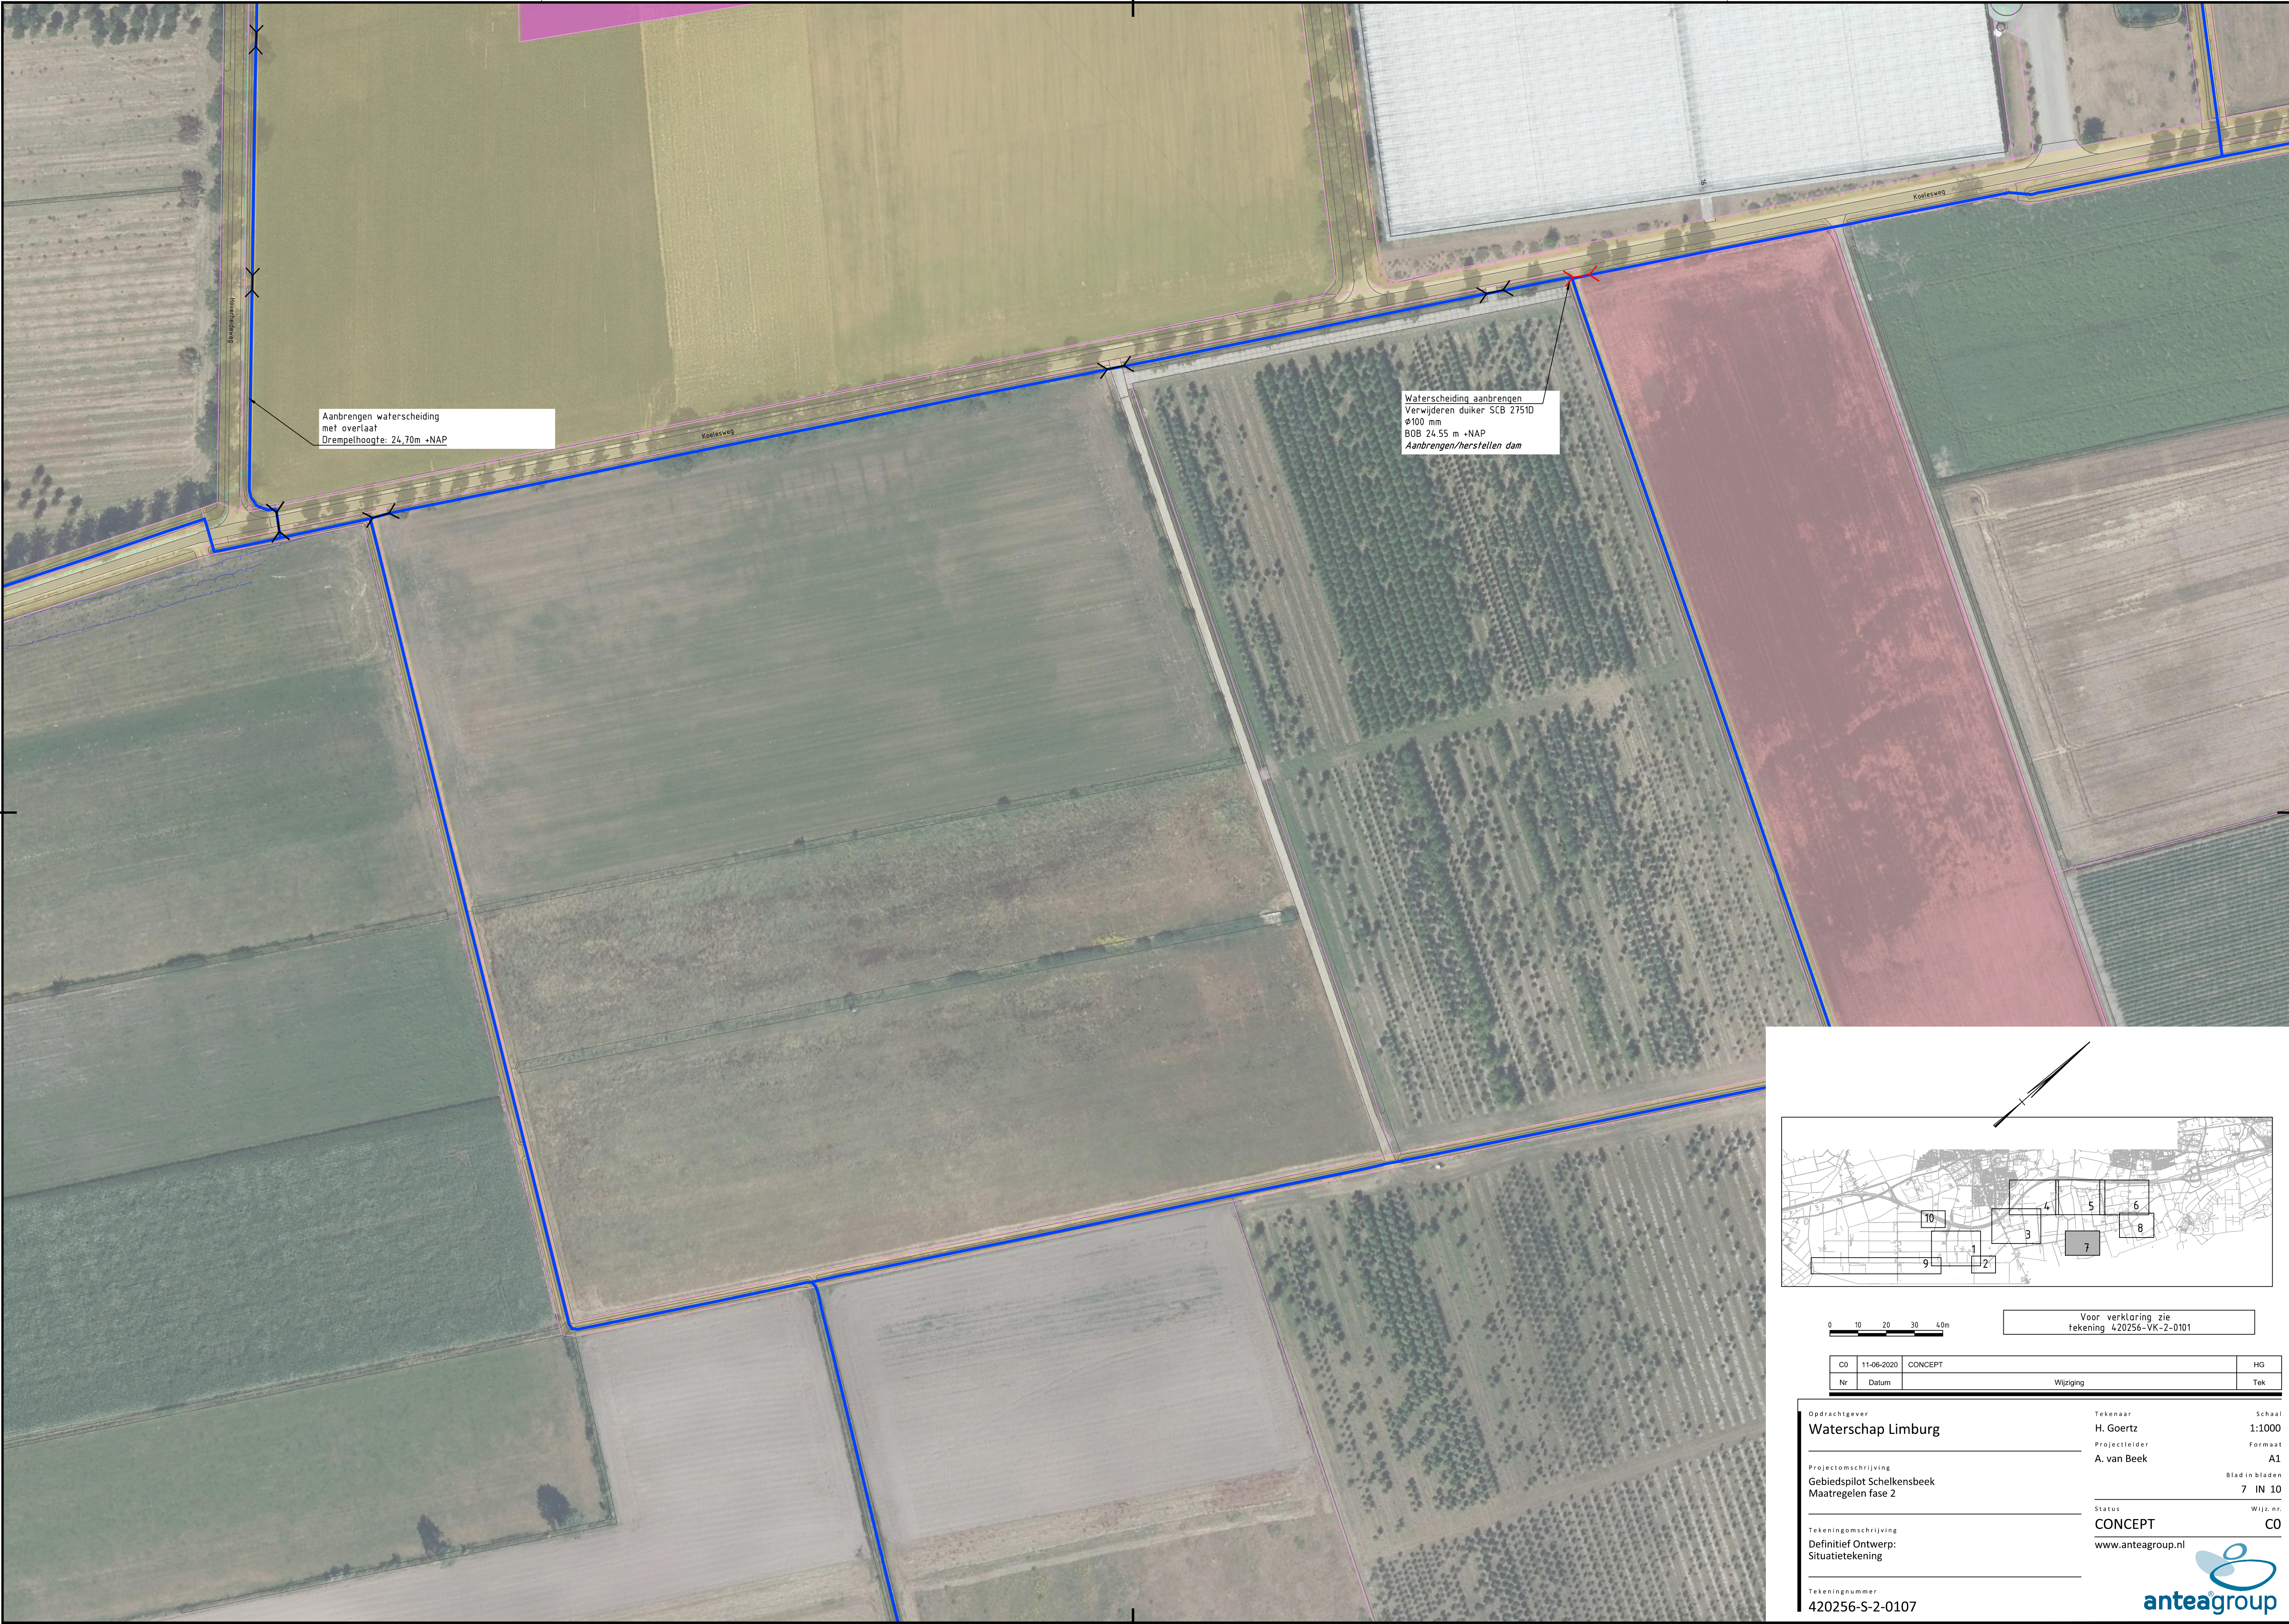

Aanbrengen waterscheiding
met overlaat
Drempelhoogte: 24,70m +NAP

Waterscheiding aanbrengen
Verwijderen duiker SCB 2751D
Ø100 mm
BØB 24,55 m +NAP
Aanbrengen/herstellen dam

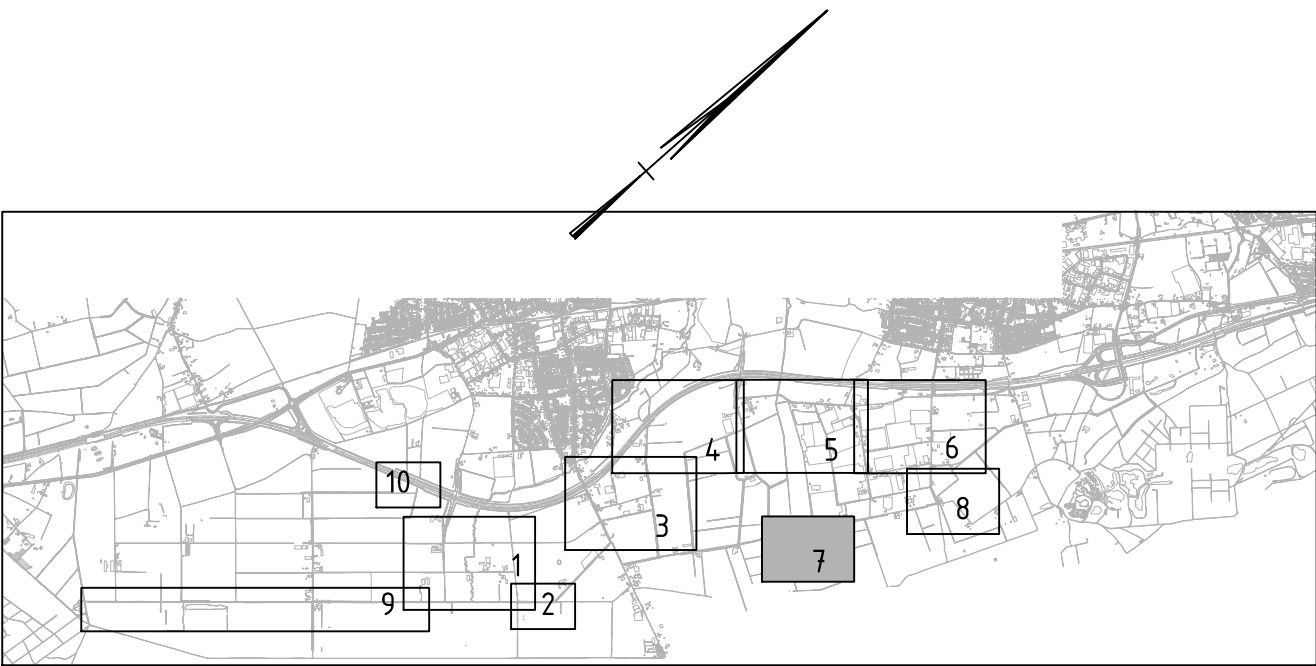

Voor verklaring zie
tekening 420256-VK-2-0101

CO	11-06-2020	CONCEPT	HG
Nr	Datum	Wijziging	Tek

Opdrachtgever
Waterschap Limburg

Projectomschrijving
Gebiedspilot Schelkensbeek
Maatregelen fase 2

Tekeningomschrijving
Definitief Ontwerp:
Situatietekening

Tekeningnummer
420256-S-2-0107

Tekenaar
H. Goertz

Projectleider
A. van Beek

Status
CONCEPT

www.anteagroup.nl

Schaal
1:1000

Formaat
A1

Blad in bladen
7 IN 10

Wijz. nr.
CO

anteagroup