
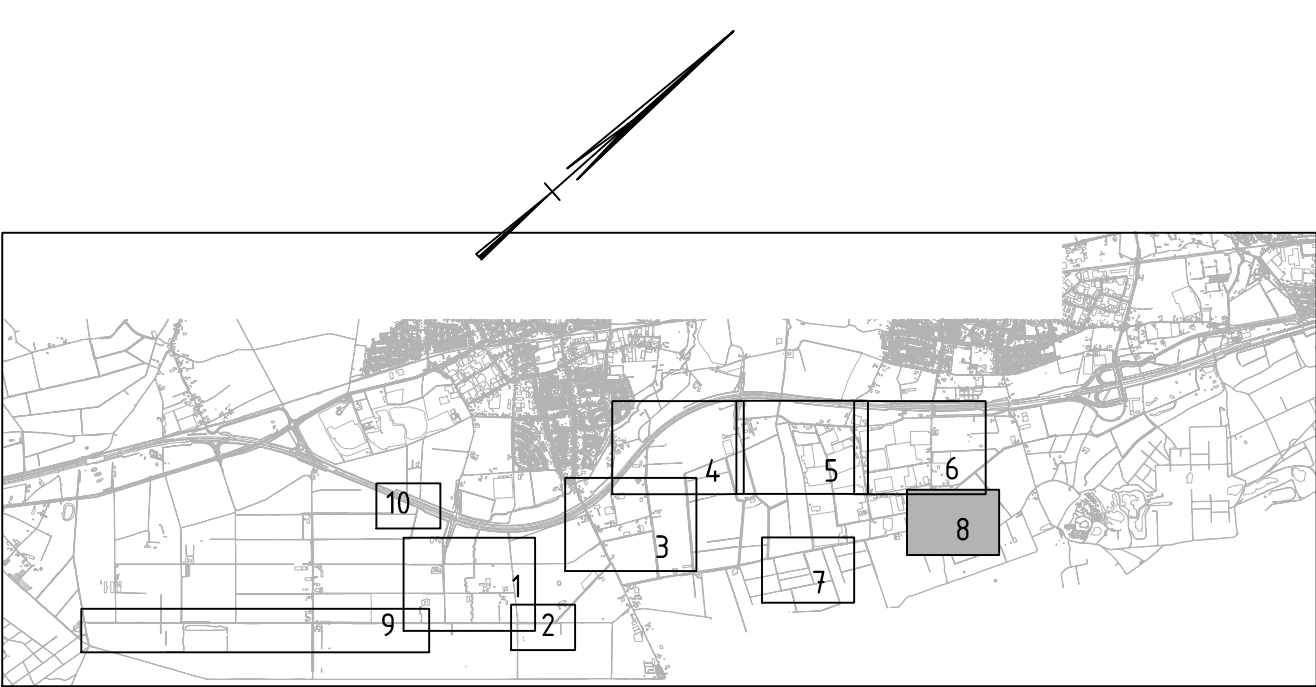


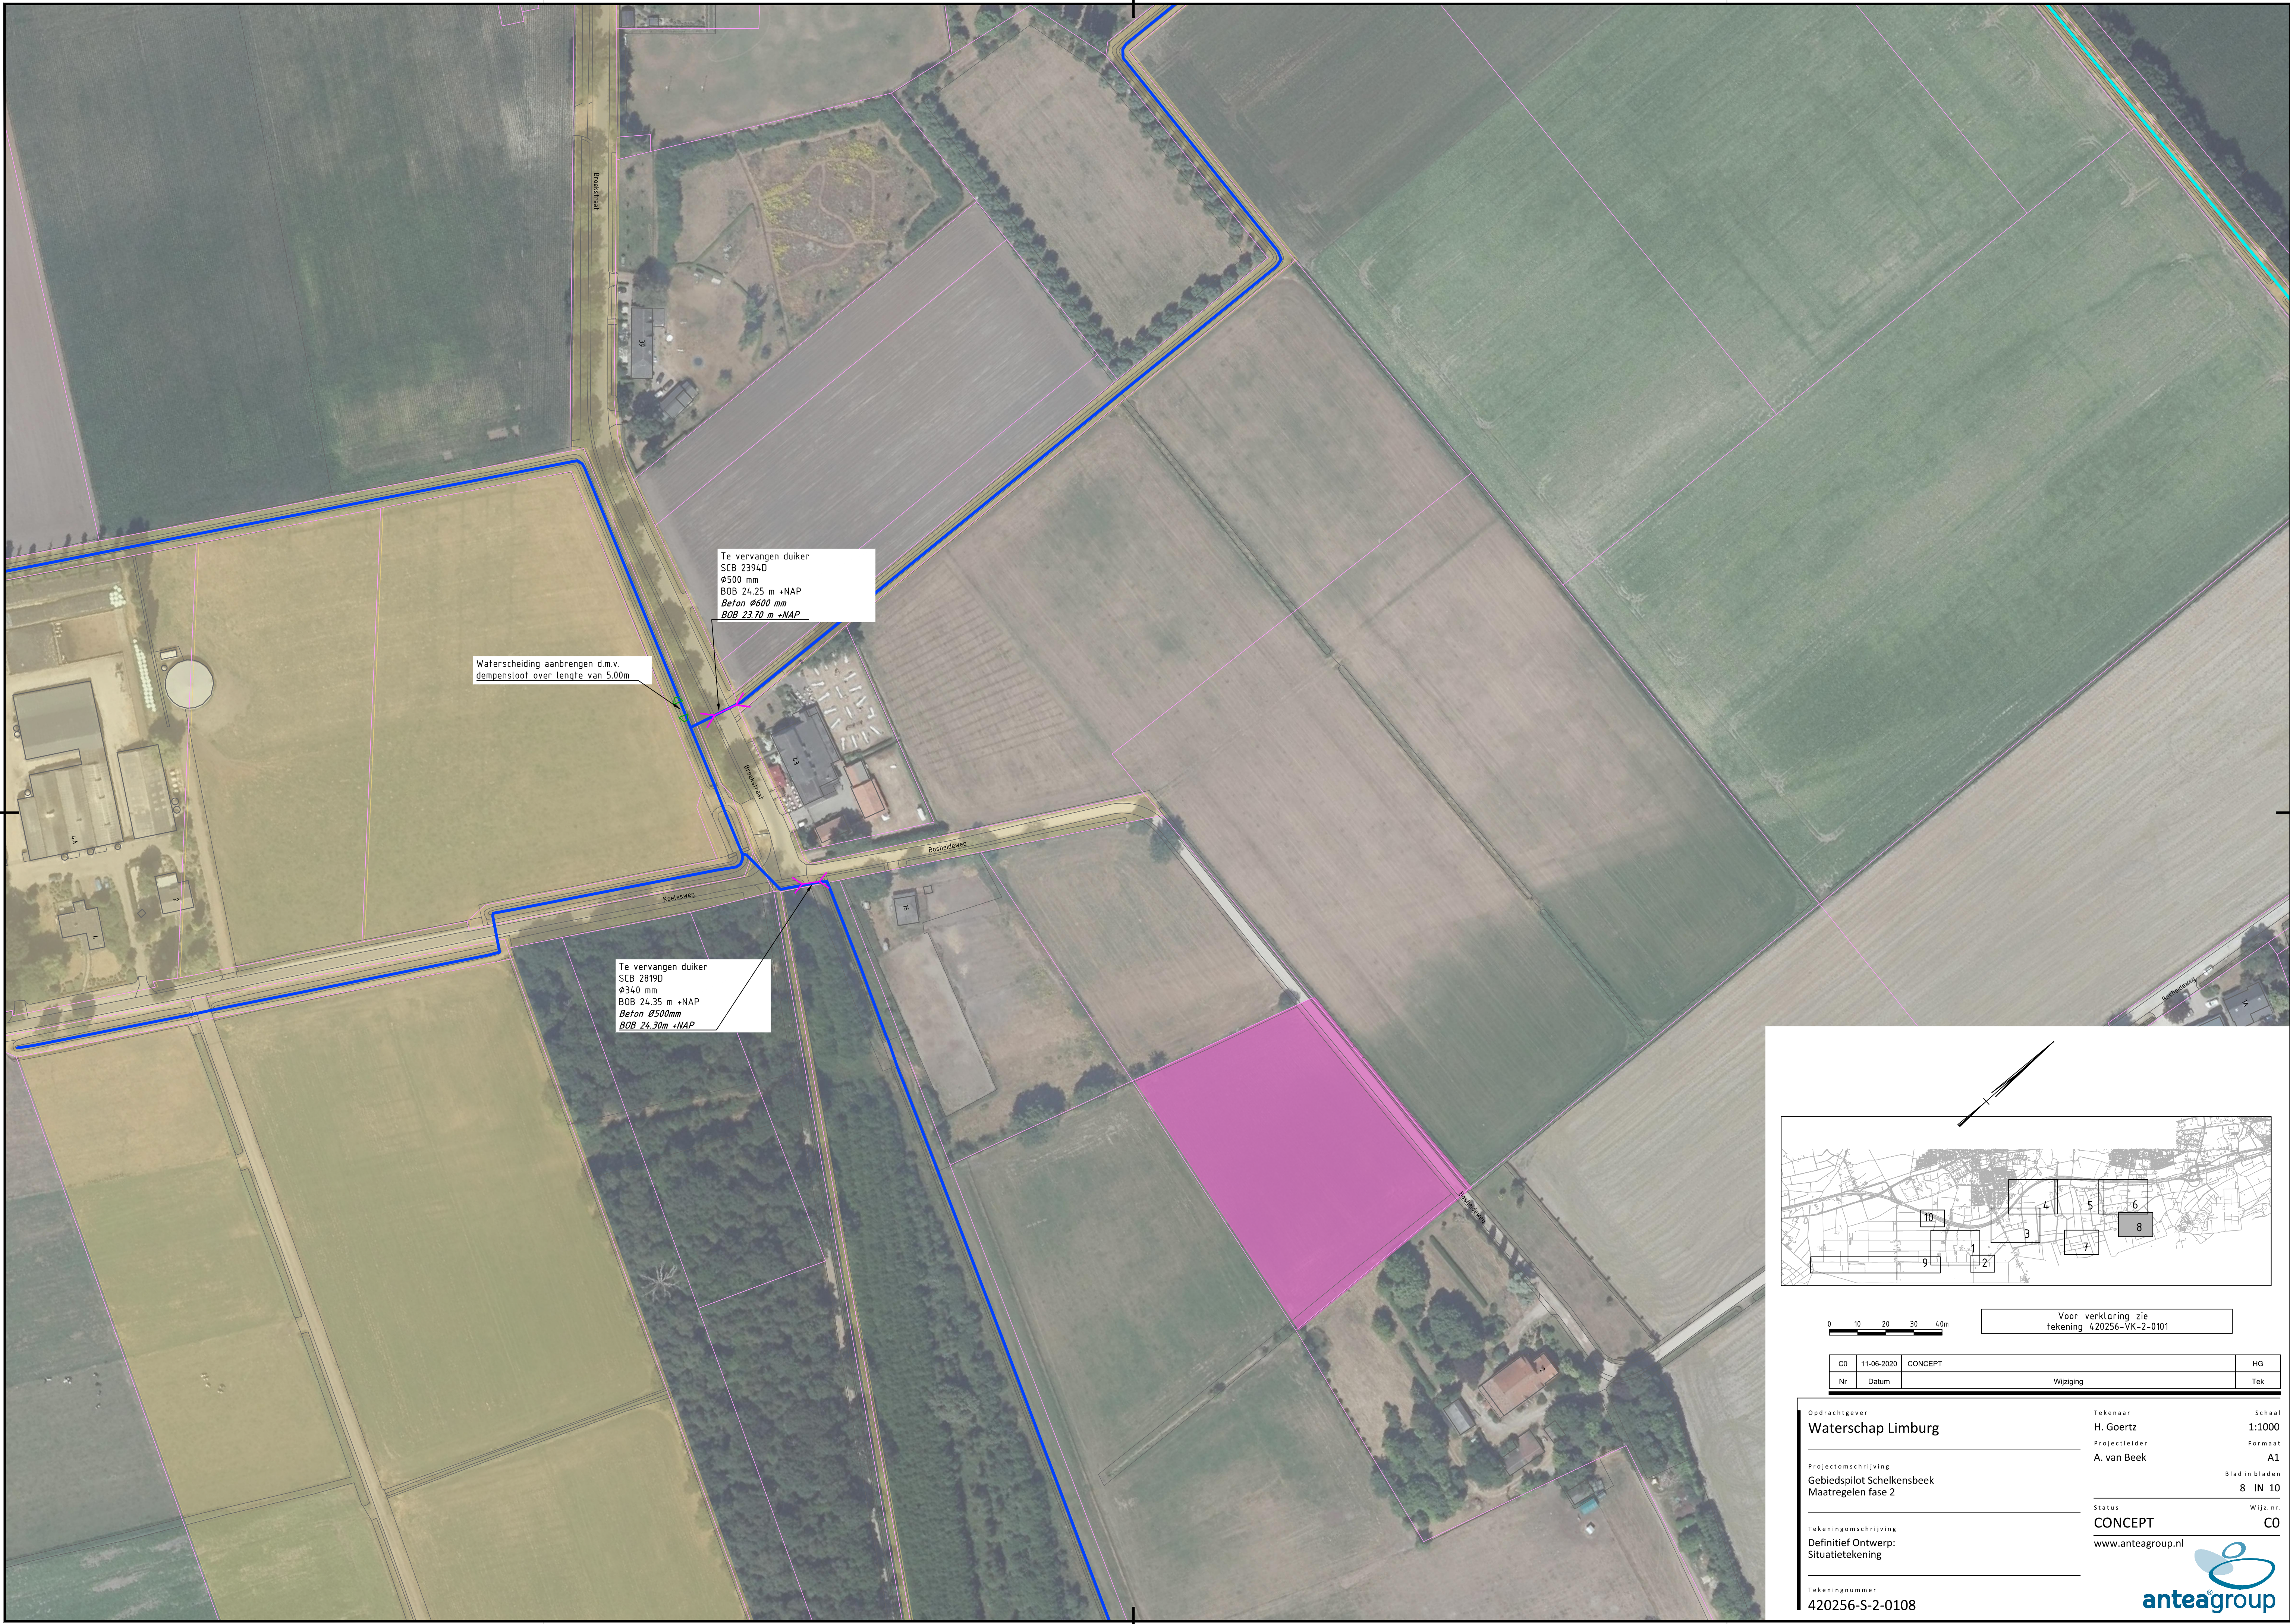

0 10 20 30 40m

Voor verklaring zie
tekening 420256-VK-2-0101

CO	11-06-2020	CONCEPT	HG
Nr	Datum	Wijziging	Tek

Opdrachtgever Waterschap Limburg	Tekenaar H. Goertz Projectleider A. van Beek	Schaal 1:1000 Formaat A1 Blad in bladen 8 IN 10 Wijz. nr. CO
Projectomschrijving Gebiedspilot Schelkensbeek Maatregelen fase 2	Status CONCEPT www.anteagroup.nl	
Tekeningomschrijving Definitief Ontwerp: Situatietekening		
Tekeningnummer 420256-S-2-0108		

