

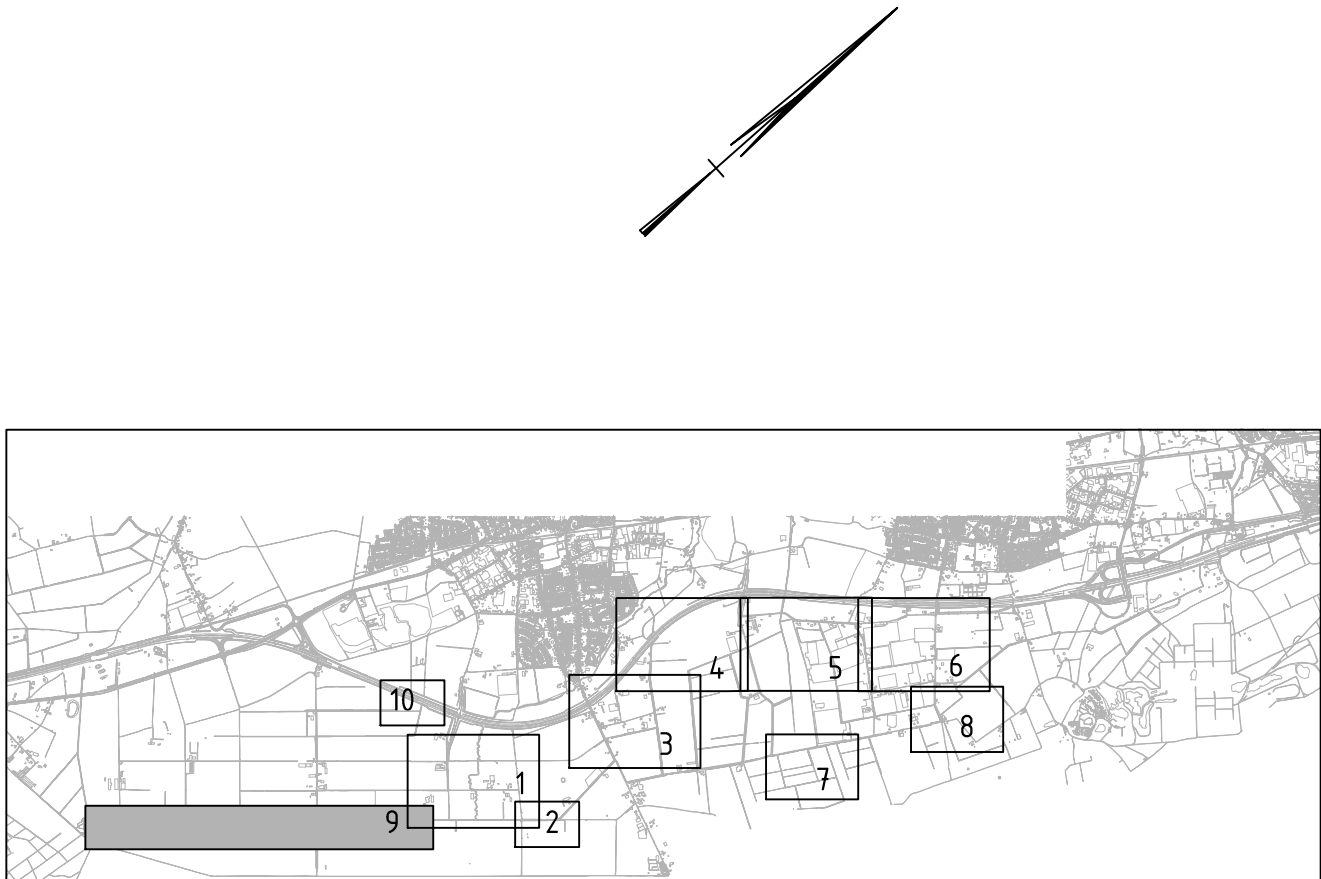


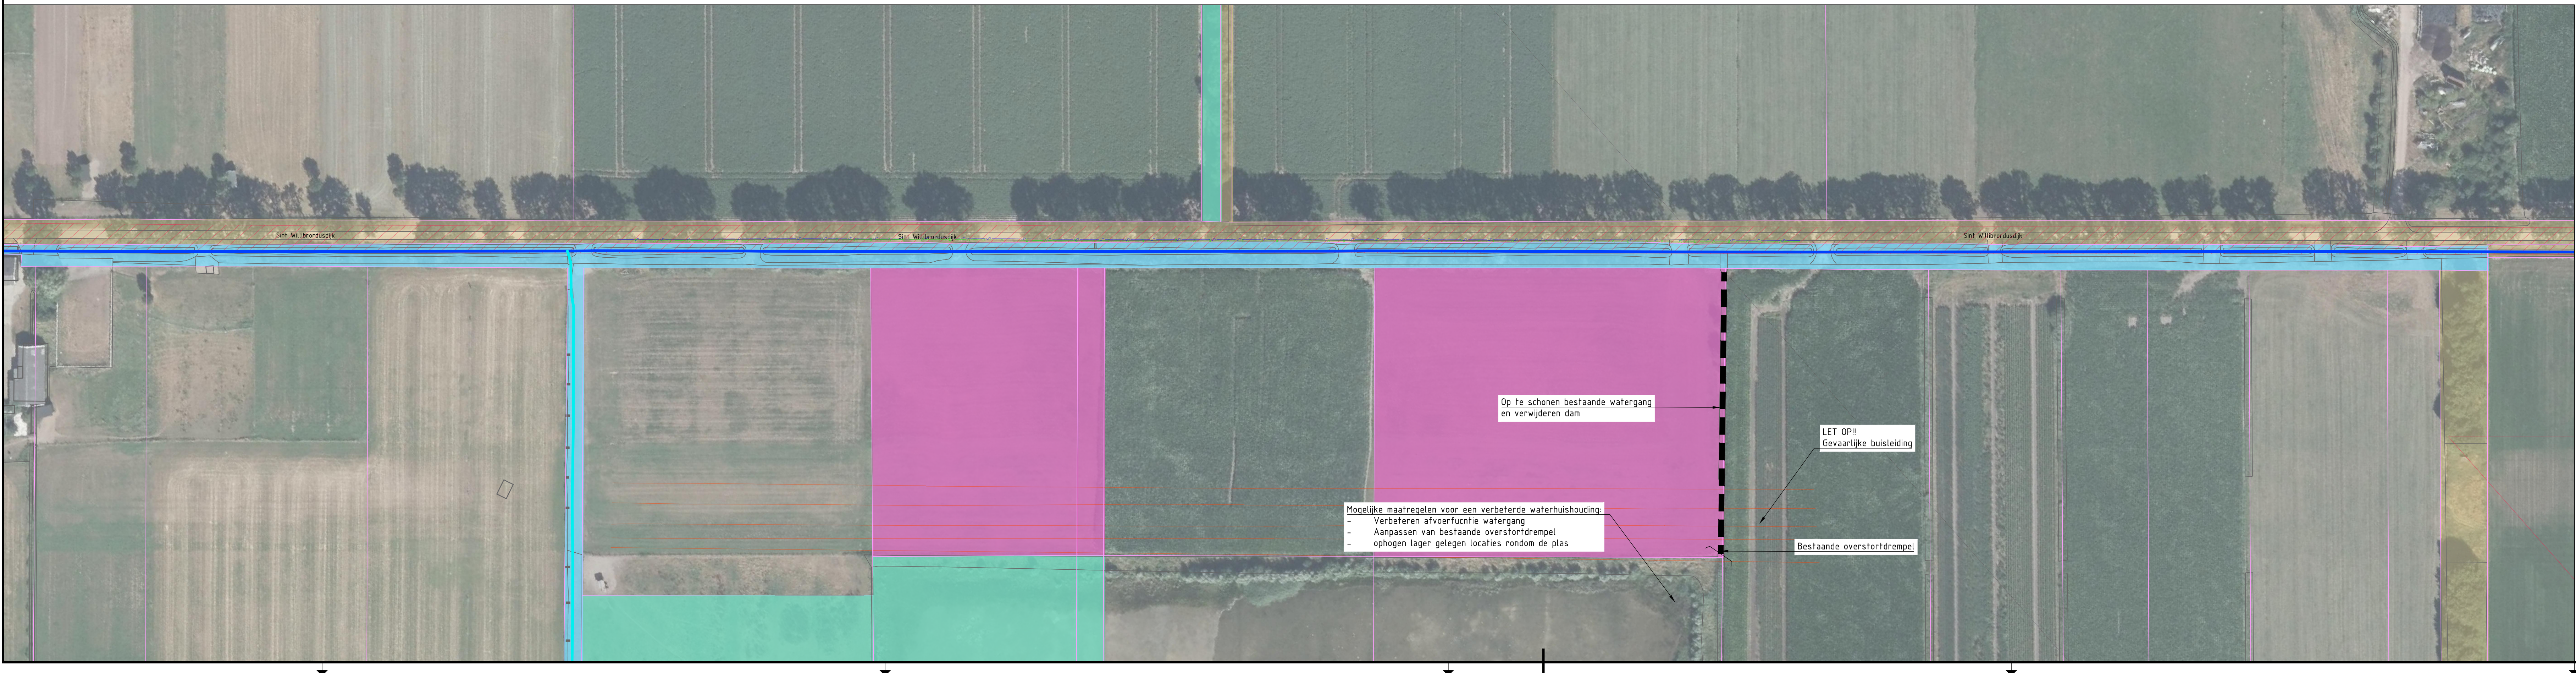

CD	Nr	Datum	CONCEPT	Wijziging	HD	Tek

Opdrachtgever: **Waterschap Limburg**
Tekenaar: **H. Goertz**
Projectleider: **A. van Beek**
Projectomschrijving: **Gebiedspilot Schelkensbeek**
Maatregelen fase 2
Tekeningnummer: **420256-S-2-0109**
Tekeningsomschrijving: **Definitief Ontwerp: Situatietekening**
Teken: **CONCEPT**
www.anteagroup.nl

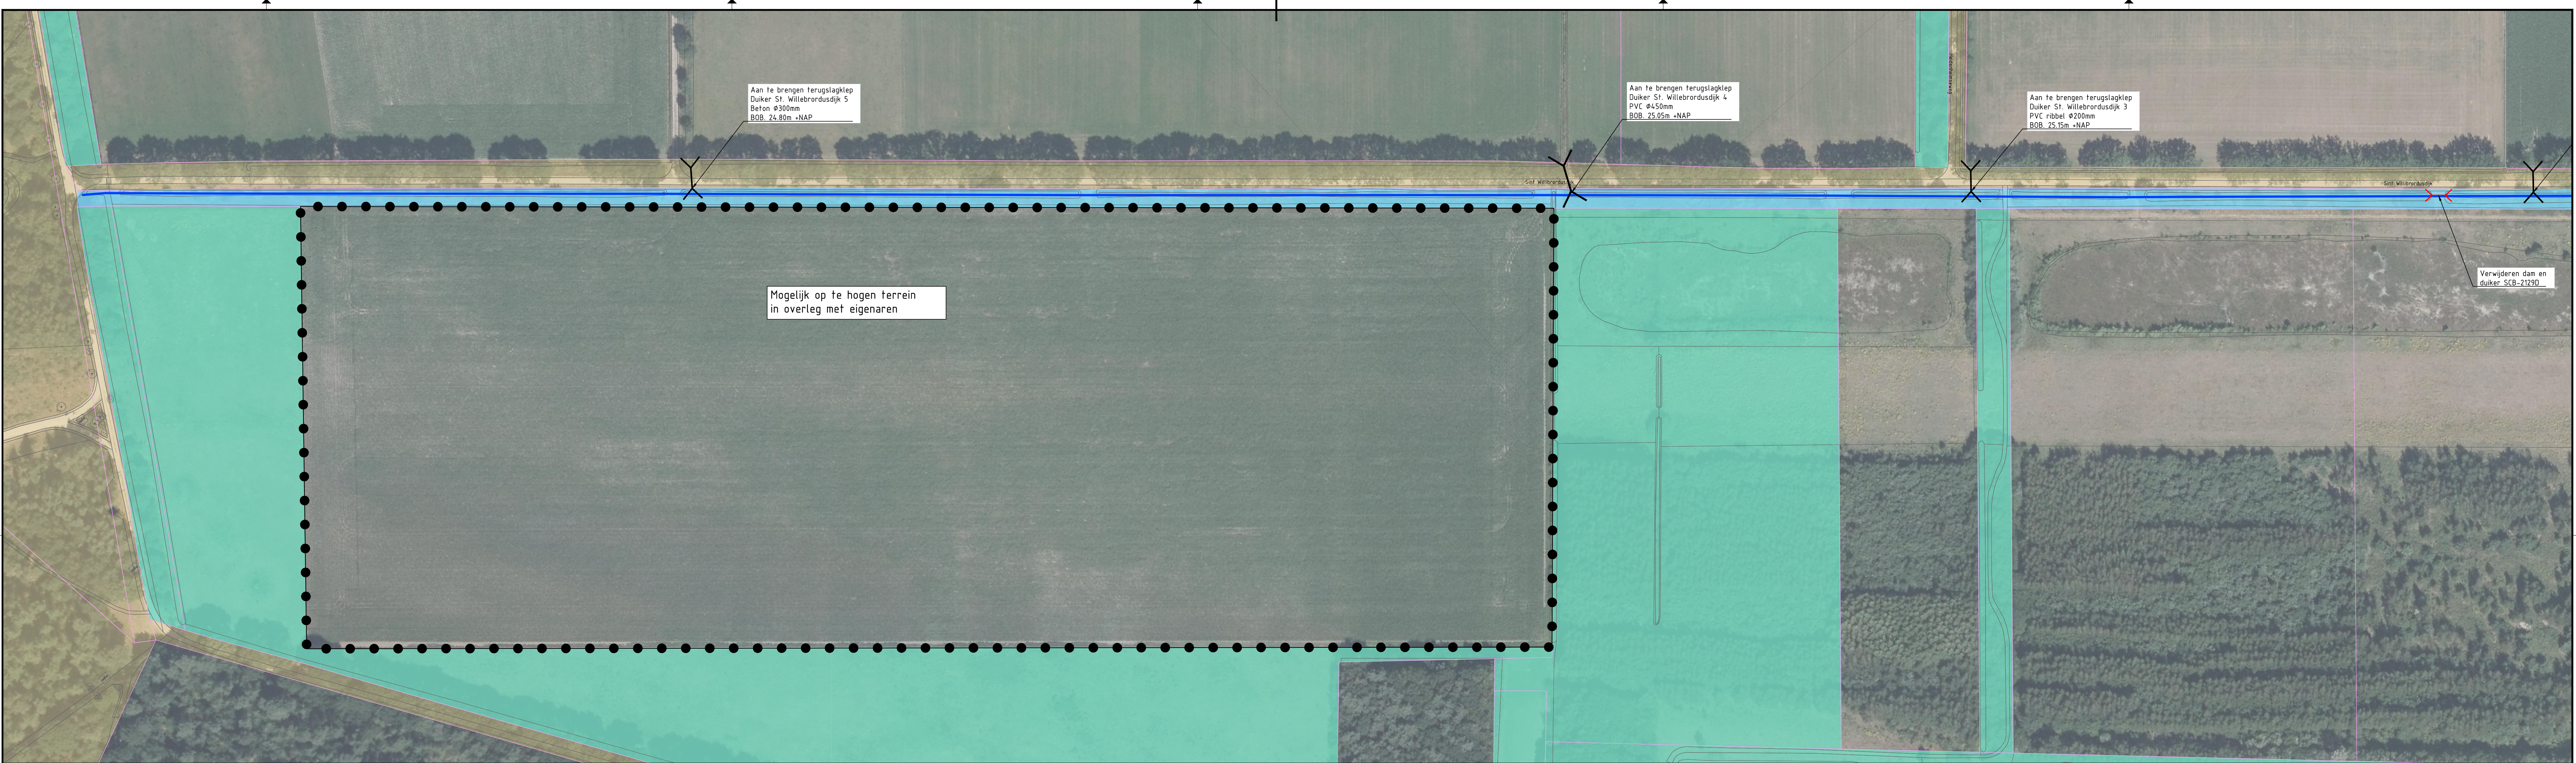