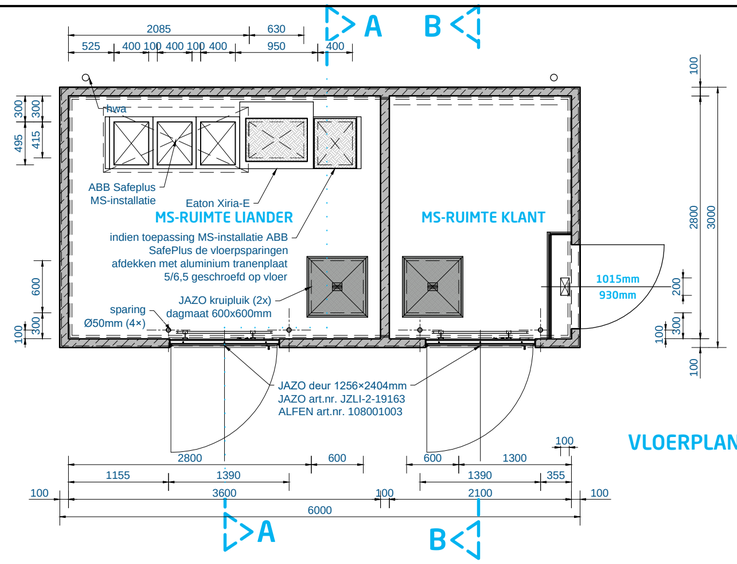


## VLOERPLAN

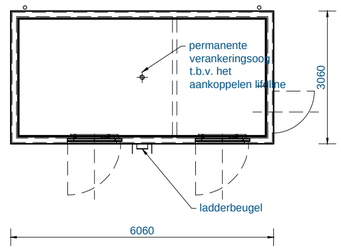


## DAKPLAN

schaal 1:100

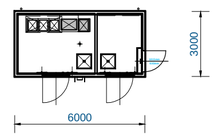


## SITUATIE

schaal 1:200

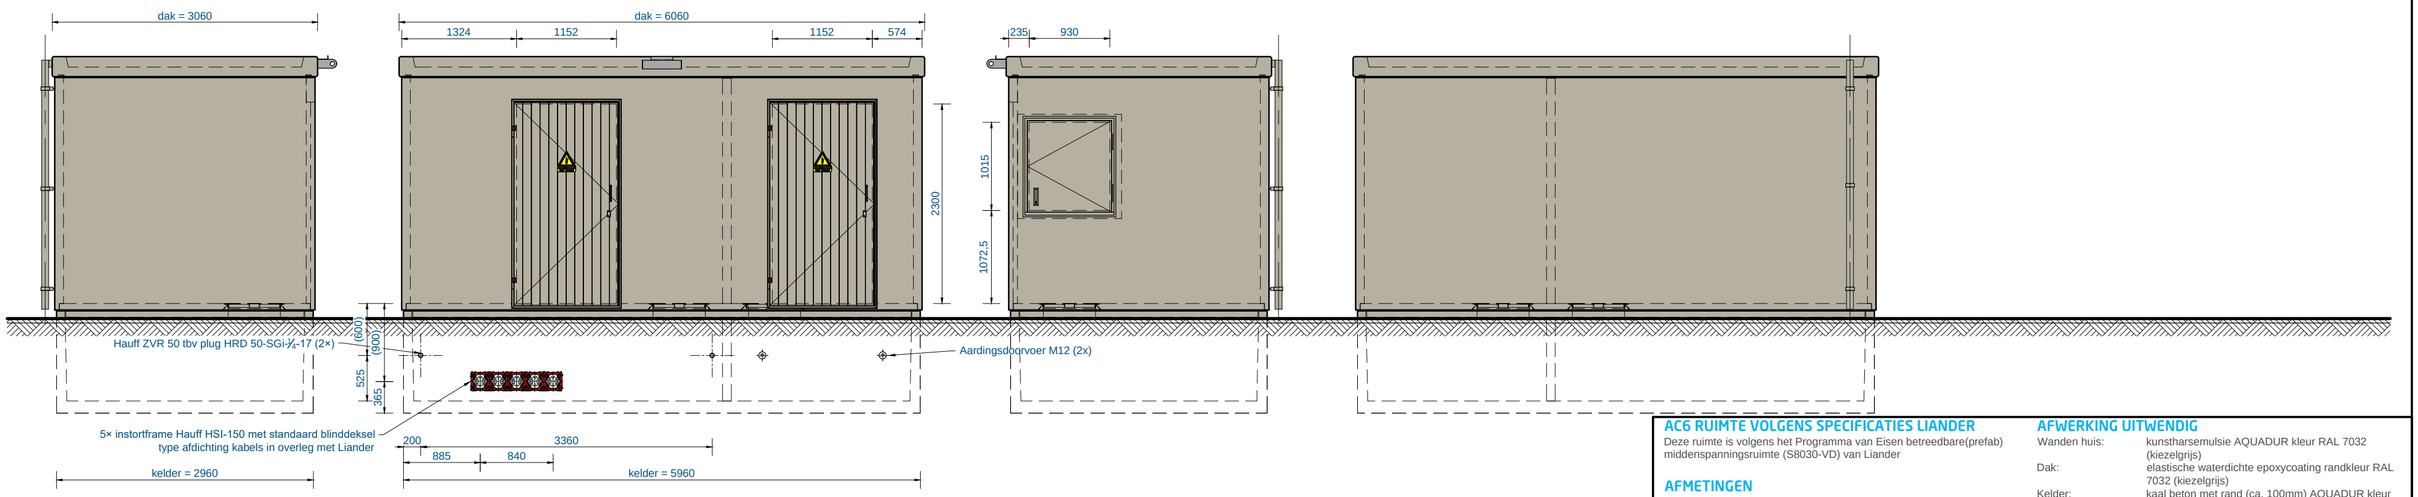


## LINKER ZIJAANZICHT

## VOORAANZICHT

## RECHTER ZIJAANZICHT

## ACHTERAANZICHT

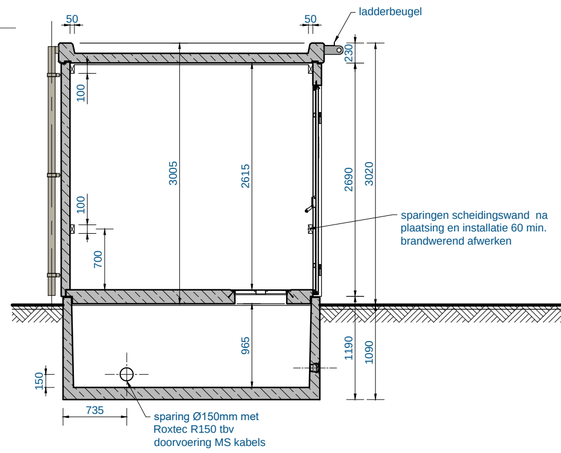


## DOORSNEDE A-A

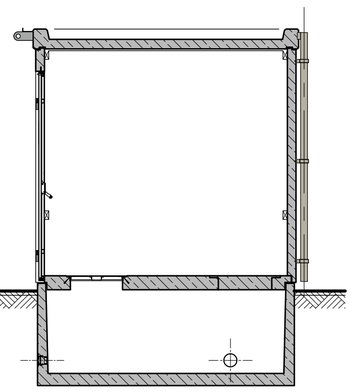

## DOORSNEDE B-B

## AC6 RUIMTE VOLGENS SPECIFICATIES LIANDER

Deze ruimte is volgens het Programma van Eisen betreedbare(prefab) middenspanningsruimte (S8030-VD) van Liander

### AFMETINGEN

| | | | |
|---|---|---|---|
| Huis | uitwendig: | 6000 | x 3000 mm |
| | inwendig: | 3600 | x 2800 mm |
| | | 2100 | x 2800 mm |
| Kelder | uitwendig: | 2960 | x 5960 mm |

### HOOGTE

| | | |
|---|---|---|
| Huis | uitwendig: | 3005 mm |
| | inwendig: | 2615 mm |
| Kelder | uitwendig: | 1190 mm |
| | inwendig: | 965 mm |

Bebouwd oppervlak 22,5m²

### GEWICHTEN

| | |
|---|---|
| Huis met dak: | 23,4 ton (dak 5,7 ton) |
| Kelder: | 11,3 ton |
| Inrichting: | 2,1 ton |

Gewichten volgens Eurocode NEN-EN 1991-1-1

| | |
|---|---|
| Gevolgklasse volgens NEN-EN 1990 | CC1 |
| Permanent belasting | 405,2 kN |
| Veranderlijke belasting | 111,2 kN |
| Totale belasting | 516,5 kN |

Bij funderen op staal grond spanning max. = 36 kN/m²

### VOORZIENINGEN

- deuren voorzien van:
  a. deurvastzetter;
  b. paniekslutting met stangontgrendeling (balk) conform NEN-EN 1125;
  c. anti-paniek slot geschikt voor niet-vrijloop 17 mm euro profielcilinder 31,5/0mm. Levering en montage profielcilinder door Liander;
  d. slotafdekplaatje voor de buitenzijde van de cilinder;
  e. waarschuwingsbord conform NEN3011 aan de buitenzijde, met tekst 'Hoge spanning levensgevaarlijk'
- bij plaatsing huis op kelder wordt de afdichting gewaarborgd d.m.v. compriband

### AFWERKING UITWENDIG

| | |
|---|---|
| Wanden huis: | kunstharsemulsie AQUADUR kleur RAL 7032 (kiezelgrijs) |
| Dak: | elastische waterdichte epoxycoating randkleur RAL 7032 (kiezelgrijs) |
| Kelder: | kaal beton met rand (ca. 100mm) AQUADUR kleur RAL 7032 (kiezelgrijs) |
| Deur: | kleur RAL 7032 (kiezelgrijs) |

### AFWERKING INWENDIG

| | |
|---|---|
| Wanden huis en dak | witte veegvaste verf |
| Vloer: | grijze coating |
| Kelder: | geen |

### OVERIGE AFMETINGEN

| | |
|---|---|
| Dagmaat deur: | ca. 2300 x 1150 mm |
| Deur uit aluminium 2mm | |
| Kruipluik uit aluminium 2mm | |

### GEWAPEND BETON

| | |
|---|---|
| Betonstaal: | netten: B500A staven: B500B (NEN-EN 10080:2005) |
| Huis + dak | |
| buitenzijde: | beton sterkte C35/45<br>milieuklasses wanden en dak: XC4 en XF1<br>milieuklasse vloer: XC1 |
| binnenzijde: | beton sterkte C35/45<br>milieuklasse wanden: XC1<br>milieuklasse vloer: XC1 |
| Kelder | |
| buitenzijde: | beton sterkte C35/45<br>milieuklasses wanden: XC4 en XF1<br>milieuklasses vloer: XC2 en XF1 |
| binnenzijde: | beton sterkte C35/45<br>milieuklasses wanden en vloer: XC1 en XA2 |

*Alle sterkten en milieuklasses volgens NEN-EN 206-1*

**Alphen aan den Rijn**

Behoort bij besluit van burgemeester en wethouders van Alphen aan den Rijn met kenmerk: V2019/375
Datum: 2-10-2020

4442293_1591176734917_Technische_tekening_Inkoopstation

samenstelling
Betreedbaar station BSK600.30

DISCLAIMER
de kleuren op de tekening kunnen afwijken van de werkelijkheid, door printer- en/of beeldscherm- instellingen. deze kleuren zijn indicatief, hier kunnen geen rechten aan worden ontleend.

detail
Liander MS-MS - AC6 > 2Mva - Standaard

projectie amerikaans
maten in mm

ALFEN POWER TO ADAPT

| | | | | |
|---|---|---|---|---|
| offertenummer | getekend | Crod | 7-11-2018 | formaat: PROJECTS-A2 |
| | gekonstr. | dgj | 5-10-2018 | schaal: 1:50 |
| ordernummer | status tekening: IN WORK | | tekeningnummer: 8019A083 | rev.: - |

DIT ONTWERP IS HET INTELLECTUELE EIGENDOM VAN ALFEN B.V. TE ALMERE EN IS ALS ZODANIG WETTELIJK BESCHERMD.
DE WAARDE VAN DE INTELLECTUELE EIGENDOMSRECHTEN
GEDEELD, GEOPENBAARD, GEKOPIEERD OF GEPUBLICEERD DOOR MIDDEL VAN WELKE WIJZE DAN OOK, ALGEHEL OF GEDEELTELIJK, ZONDER VOORAFGAANDE EXPLICIETE TOESTEMMING VAN DE EIGENAAR.

WIJZIGINGEN
A.
B.
C.
D.
E.
F.
G.
H.
I.
J.
K.
L.