


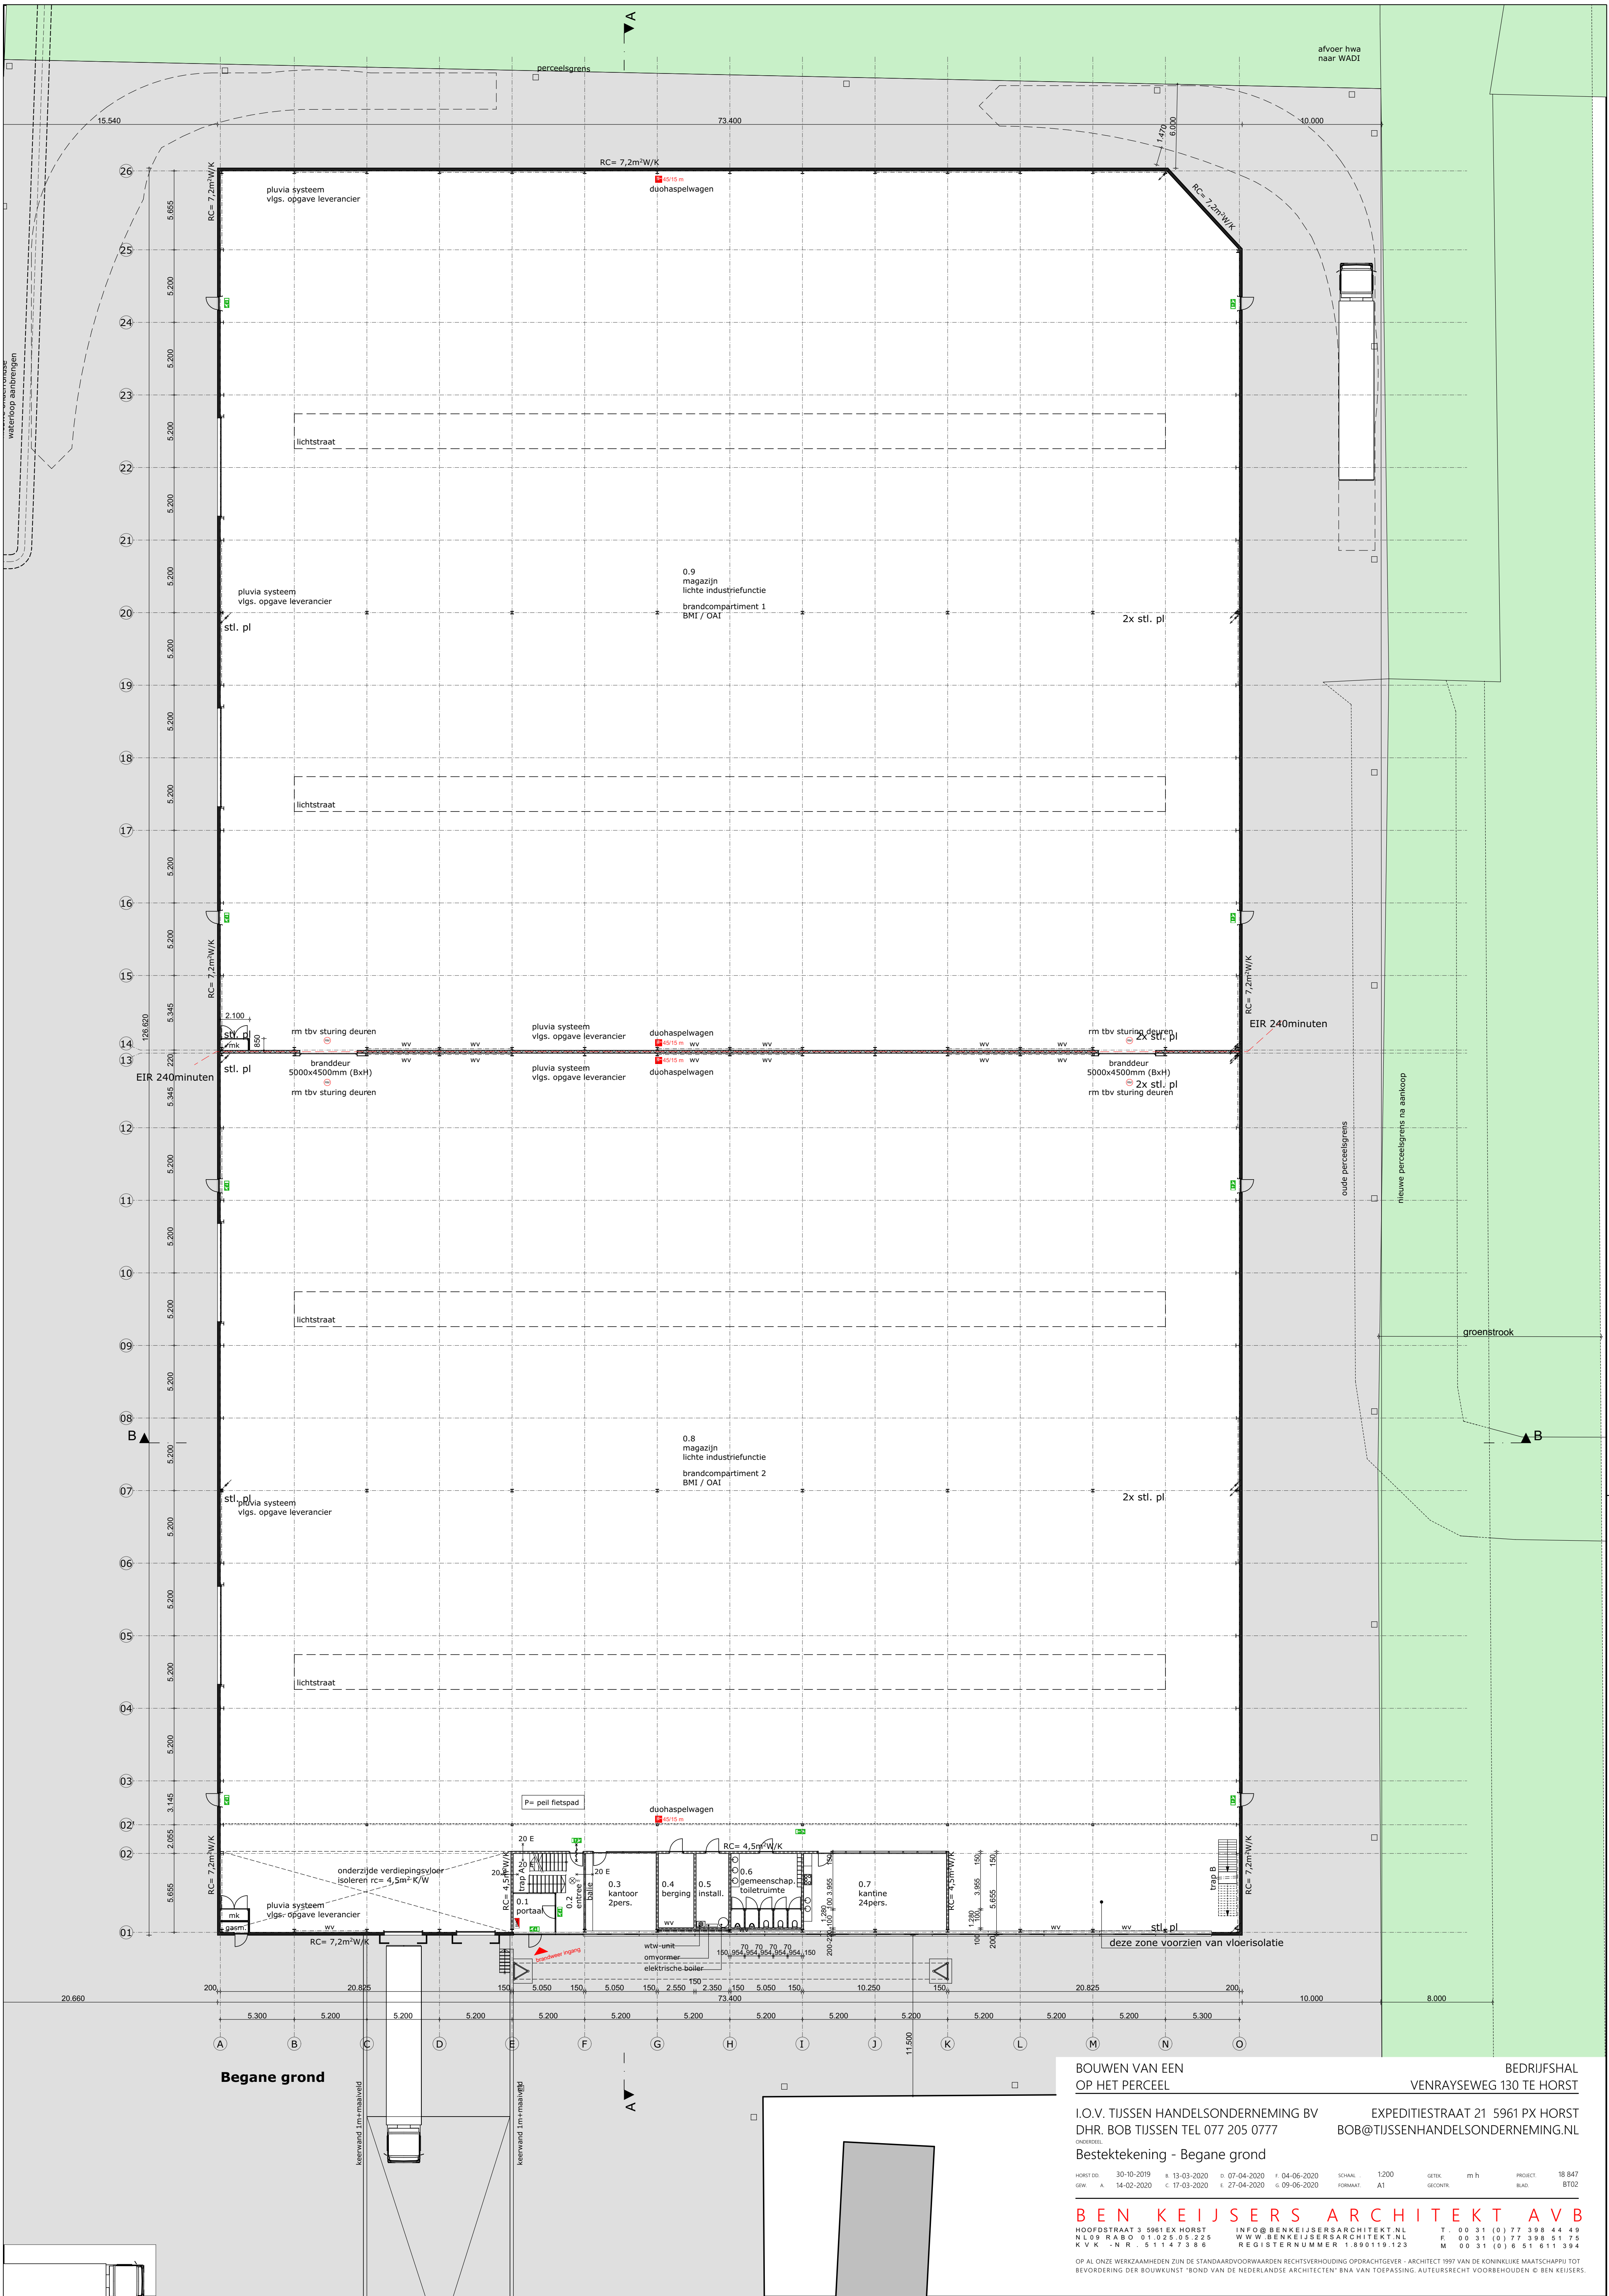

BOUWEN VAN EEN
OP HET PERCEEL

BEDRIJFSHAL
VENRAYSEWEG 130 TE HORST

I.O.V. TUSSEN HANDELSONDERNEMING BV
DHR. BOB TUSSEN TEL 077 205 0777

EXPEDITIESTRAAT 21 5961 PX HORST
BOB@TUSSENHANDELSONDERNEMING.NL

Bestektekening - Begane grond

HORST-DO:	30-10-2019	13-03-2020	07-04-2020	04-06-2020	09-06-2020	SCHAAL:	1:200	GETEK:	m h	PROJECT:	18 847
GRW:	A	14-02-2020	C	17-03-2020	E	27-04-2020	FORMAT:	A1	GEOPR:	BLAD:	8702

BEN KEIJERS ARCHITEKT AVB

HOOFDSTRAAT 3 5961 EX HORST
NL 09 RABO 01.025.05.225
K.V.K. - N.R. 511.473.96

INFO@BENKEIJERSARCHITEKT.NL
WWW.BENKEIJERSARCHITEKT.NL
REGISTERNUMMER 1.890119.123

T. 00 31 (0) 77 398 44 49
F. 00 31 (0) 77 398 51 75
M. 00 31 (0) 6 51 611 394

OP AL ONZE WERKZAAMHEDEN ZIJN DE STANDAARDVOORWAARDEN RECHTSVERHOUDING OPRACHTGEVER - ARCHITECT 1997 VAN DE KONINKLIJKE MAATSCHAPPIJ TOT BEVORDERING DER BOUWKUNST 'BOND VAN DE NEDERLANDSE ARCHITECTEN' BNA VAN TOEPASSING. AUTEURSRECHT VOORBEHOUDEN © BEN KEIJERS.