
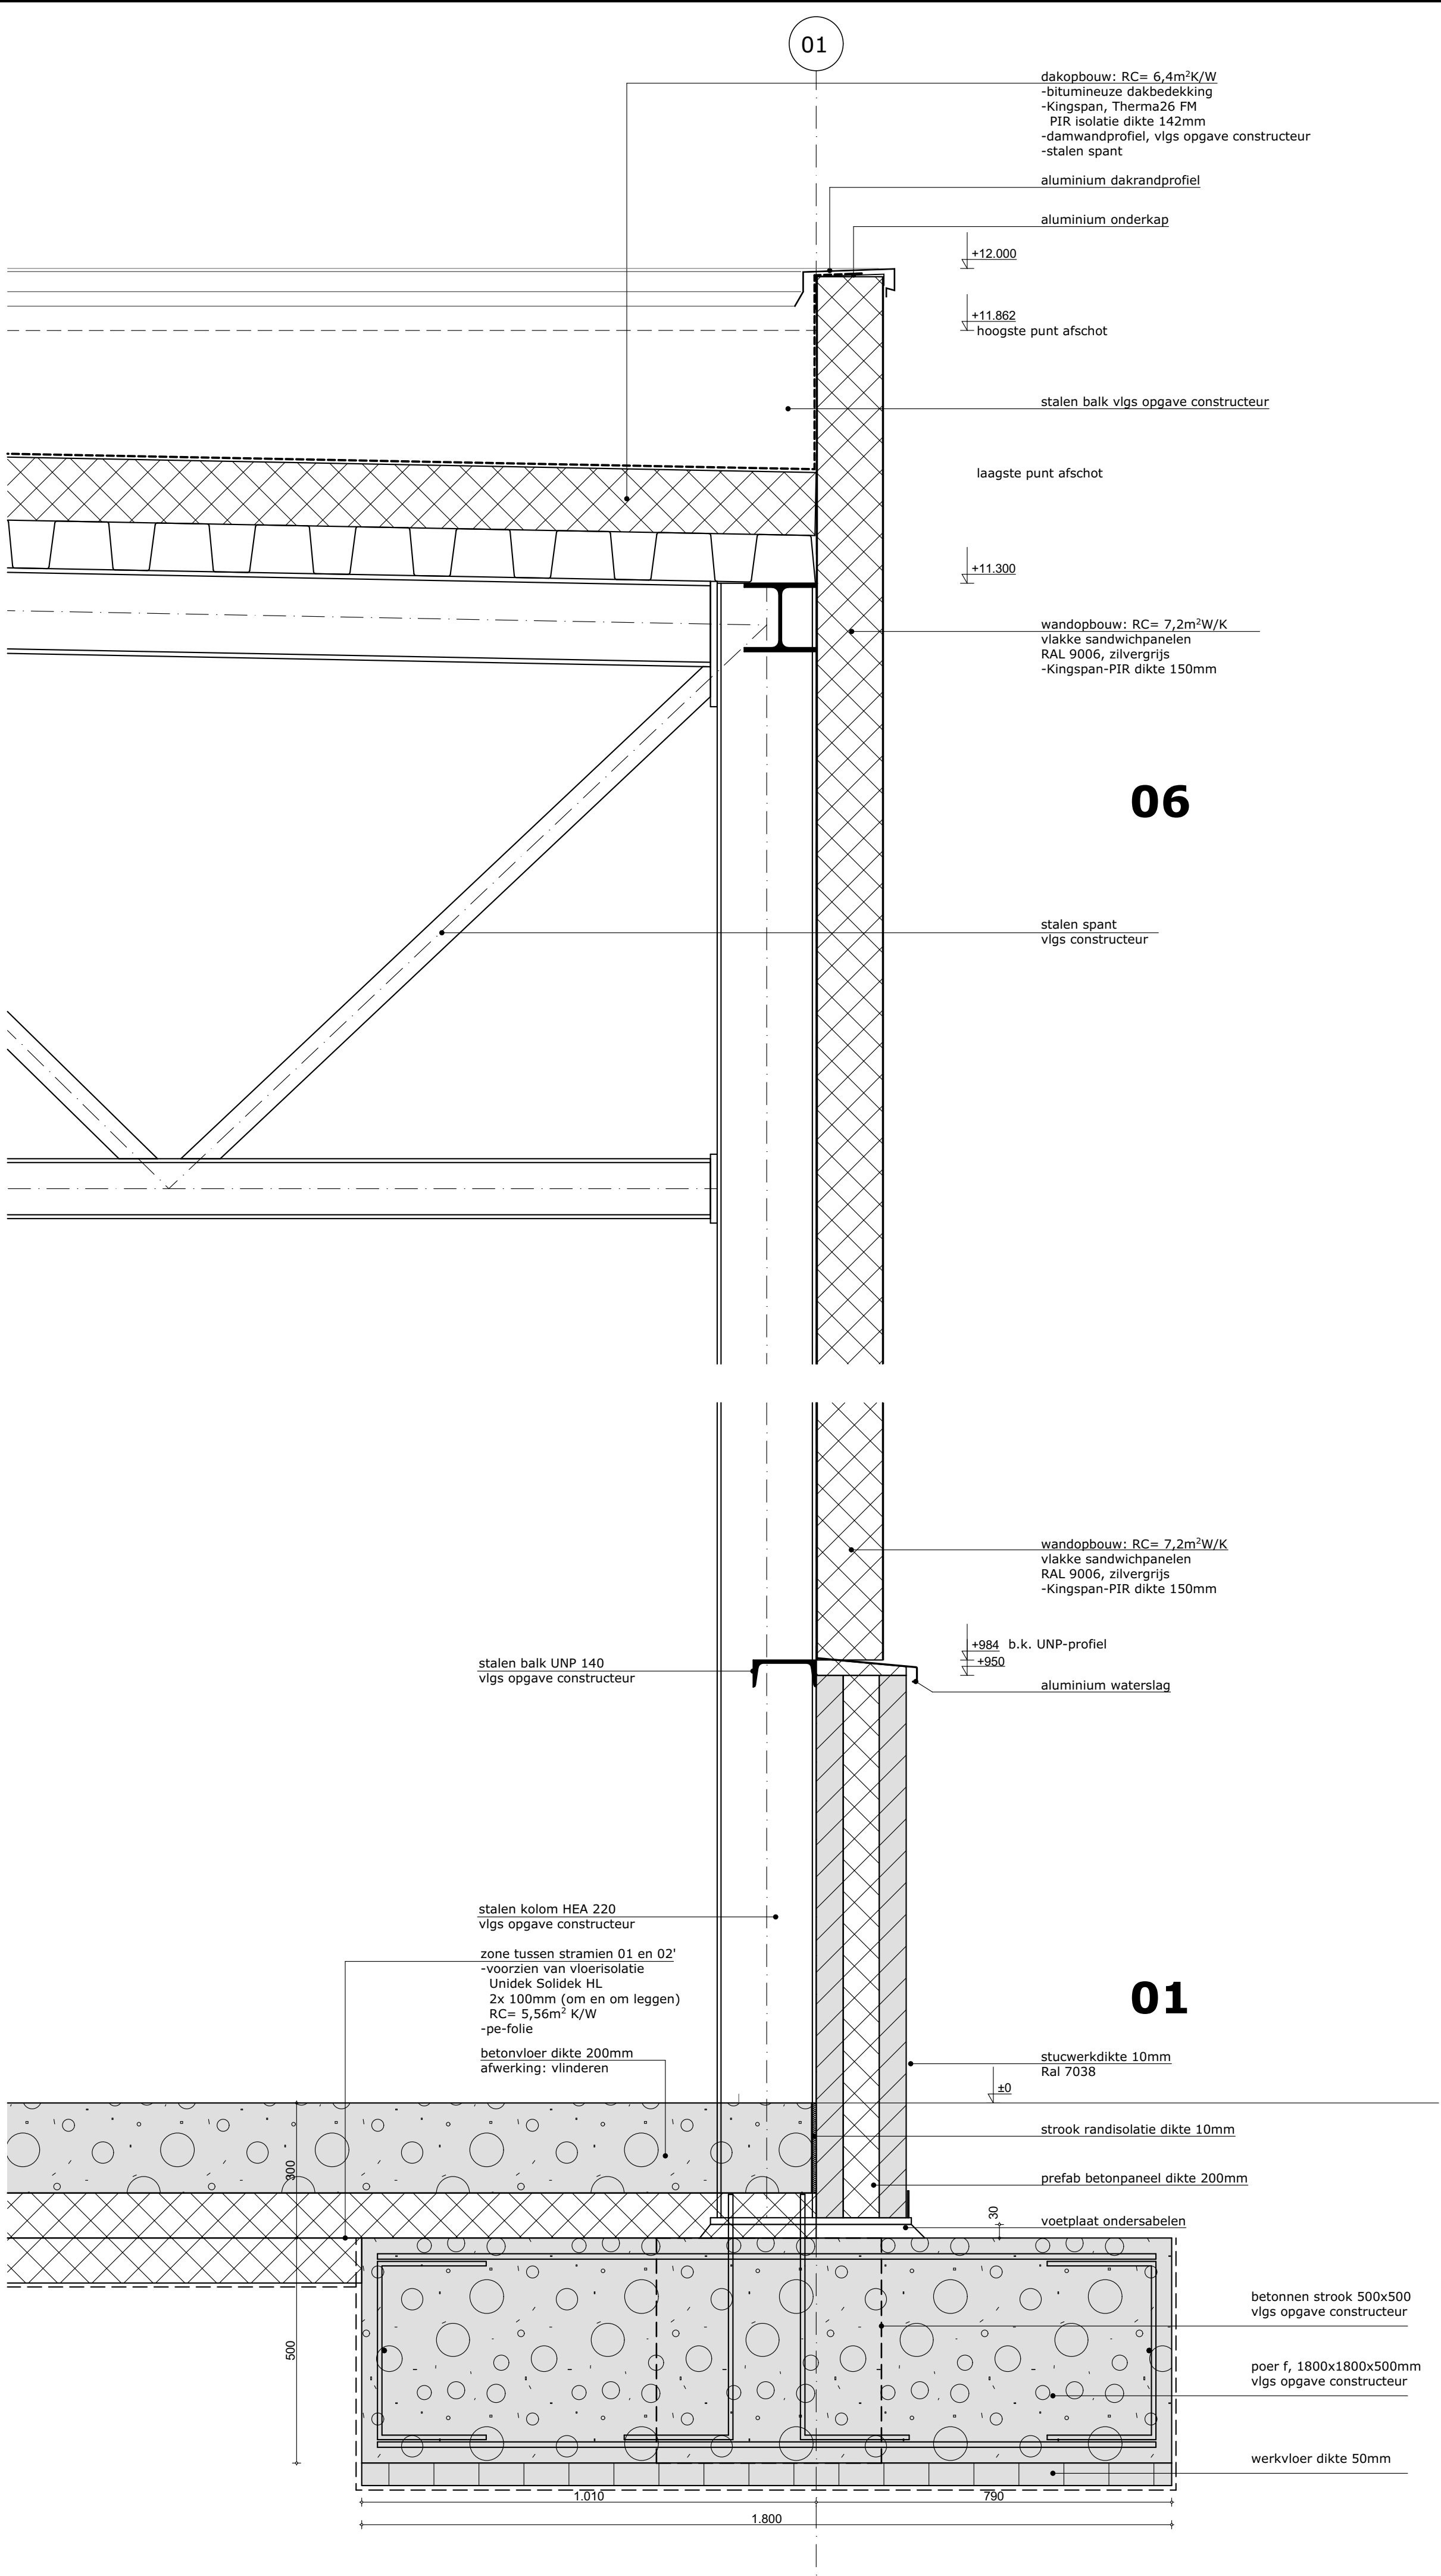
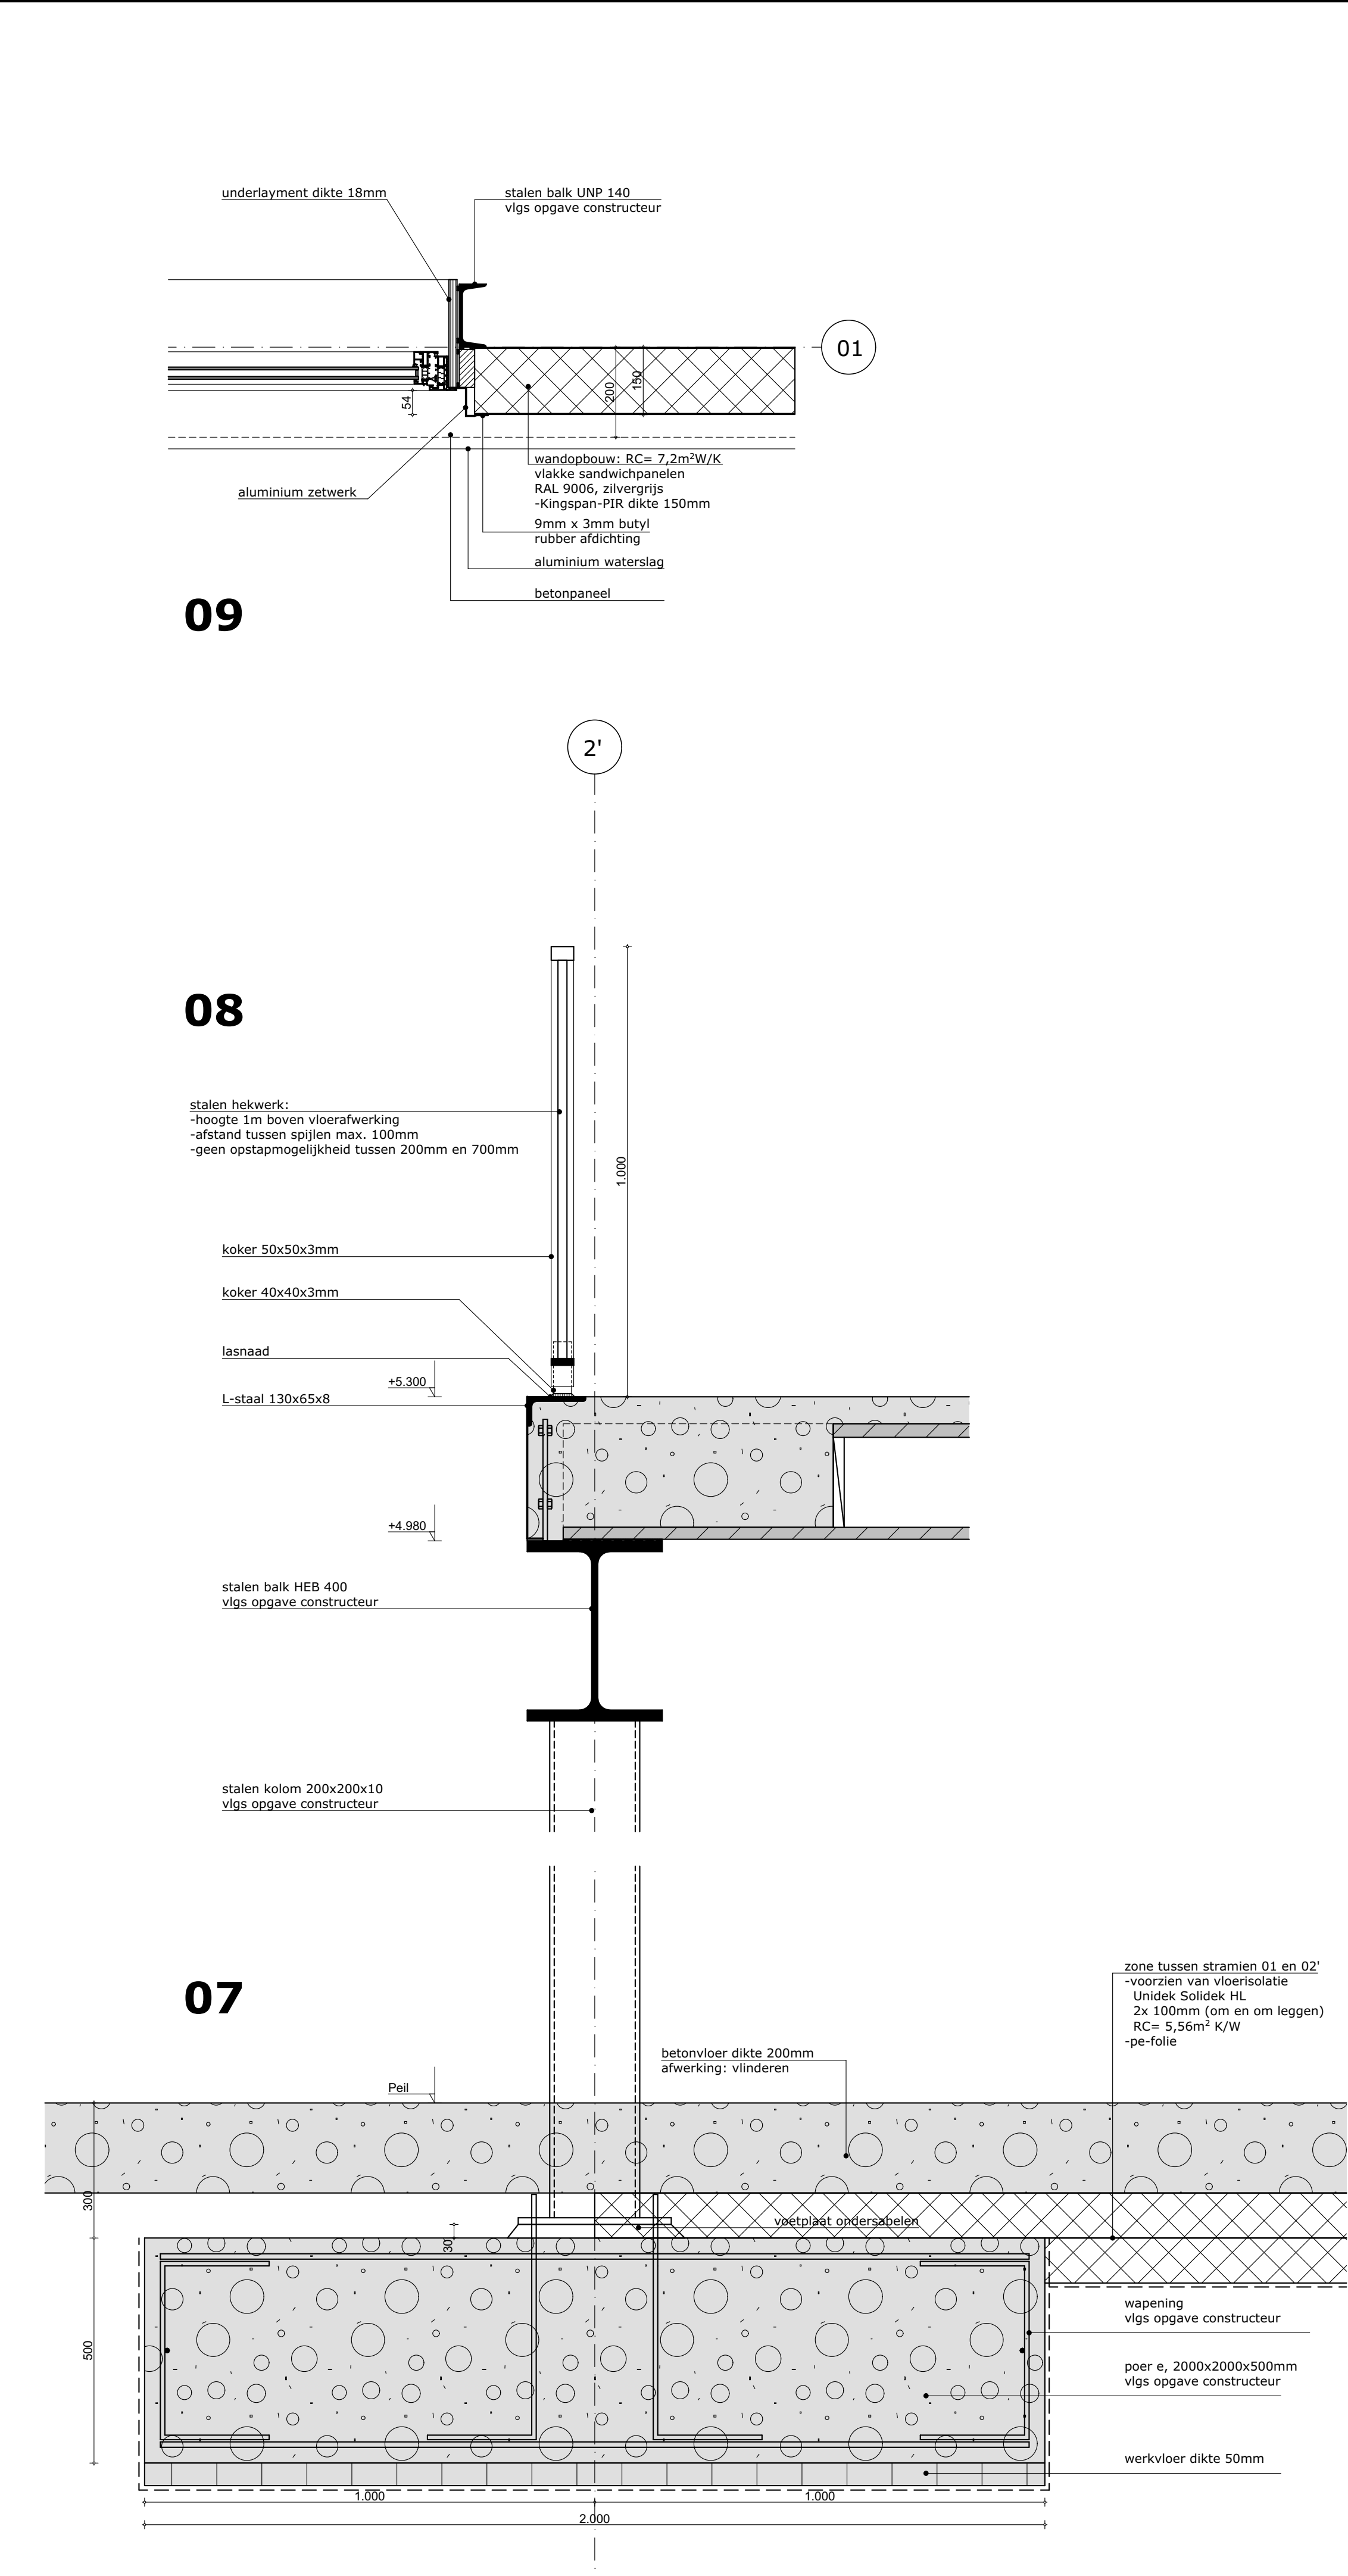


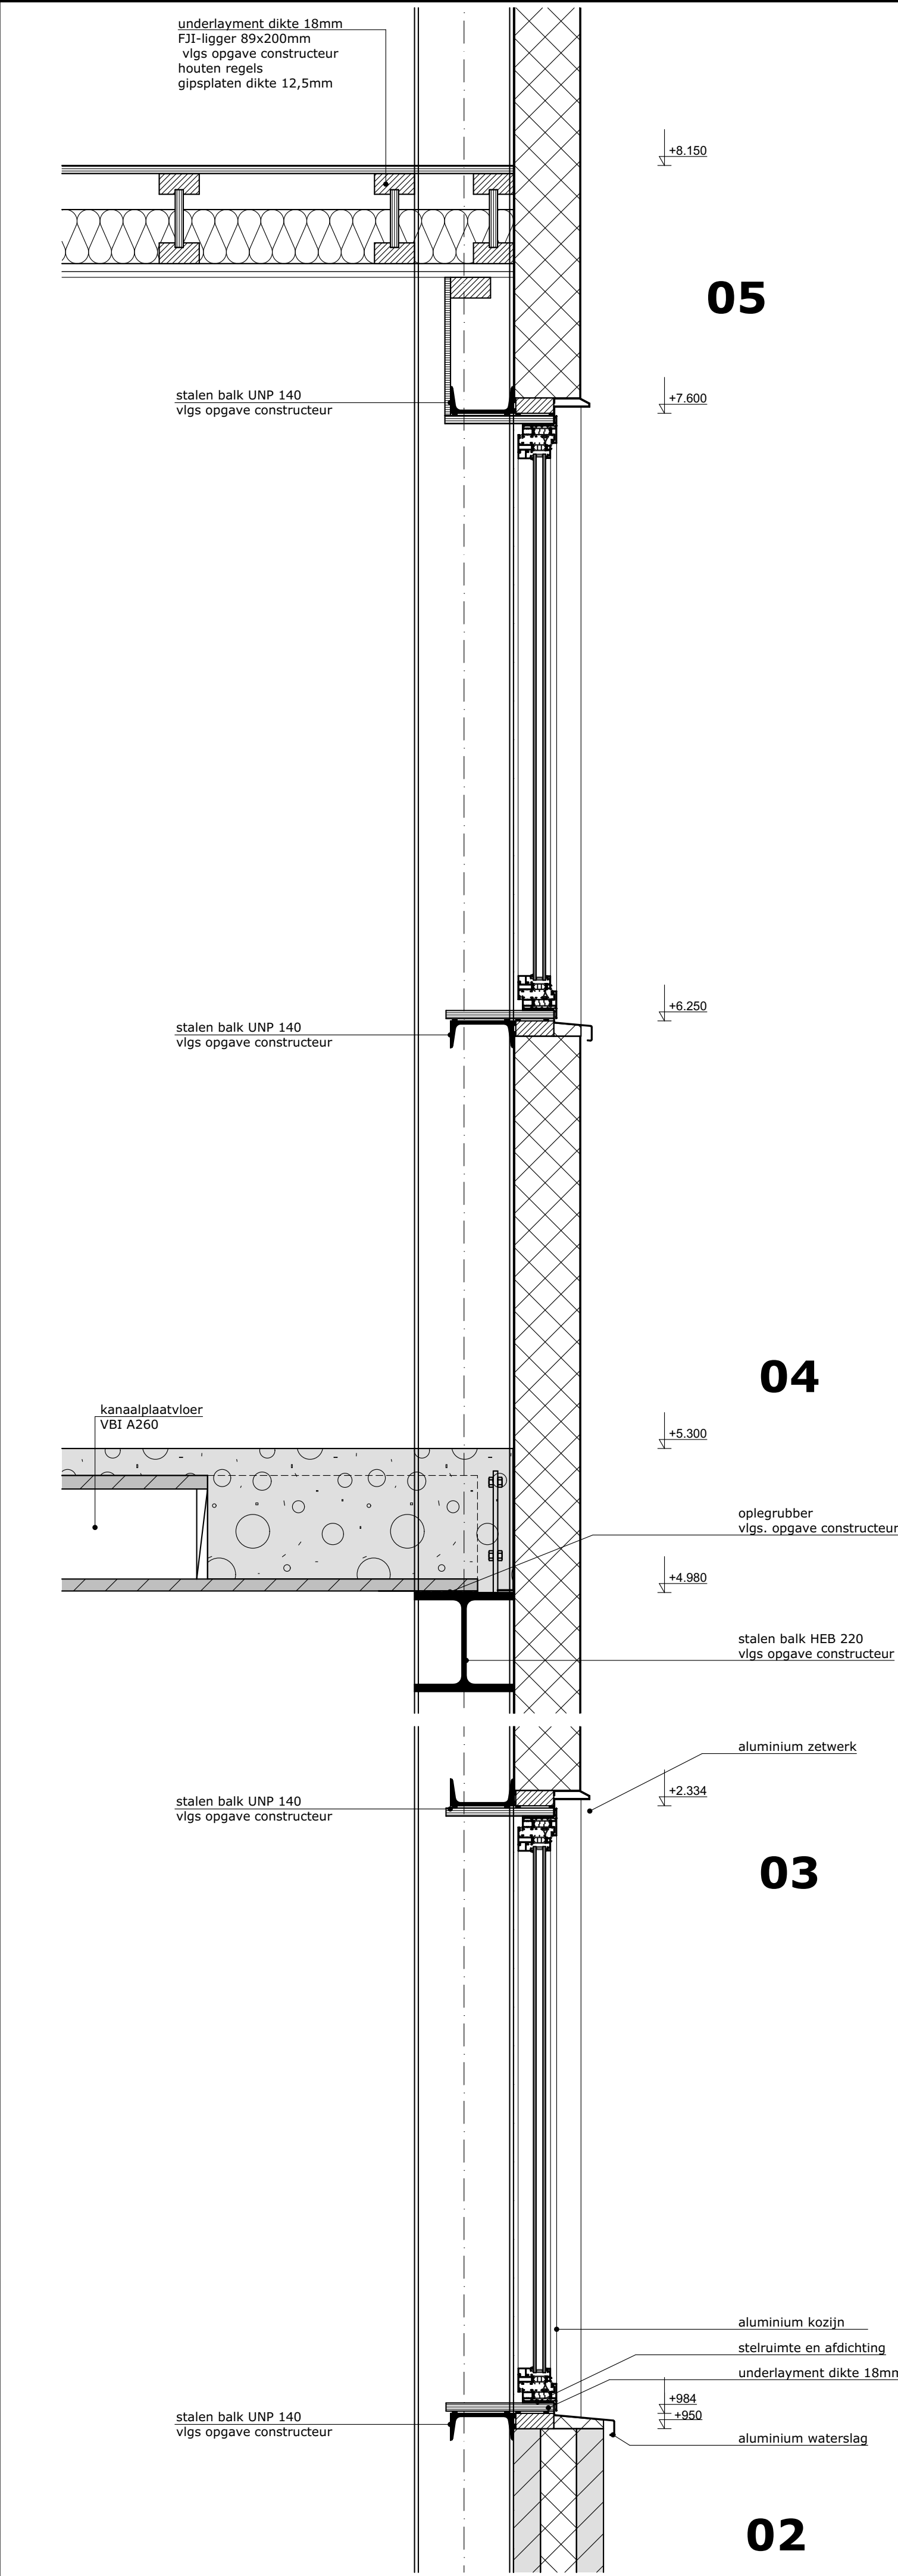

ARCERINGEN

Deur met ventilatie overstream 15dm³/s
afzuigpunt mechanische ventilatie

BOUWBESLUIT (ALGEMEEN)
Gebouwfunctie: lichte industriefunctie GO= 9380m² (hoofd functie) GO= gebruiksoppervlakte
 kantoorfunctie (nevenfunctie) GO= 395m² VG= 230m² VG= verblijfsgebied

BOUWBESLUIT (UIT OOGPUNT VAN VEILIGHEID)
Constructie sterkte (algemeen bij brand):

- alle beton- staal en houtconstructies vlg's berekening + tekening constructeur
- Zie rapport Bureau Veldweg

Constructie sterkte (algemeen bij brand):
Zie rapport Bureau Veldweg

Inbraakwerendheid:

- inbraakwerendheid vlg's NEN 5087 en NEN 5096
- inbraakwerendheidsklasse 2

BOUWBESLUIT (UIT OOGPUNT VAN GEZONDHEID)
Geluid:
nvt

Vochtwering (van binnen naar buiten):
Tolerantie: water opname scheidingconstructie tot 1200mm+ peil gemiddeld niet groter dan 0.01 kg/(m²·s) volgens NEN 2778

Afdeling 3.10 bescherming tegen ratten en muizen:
Artikel 3.68 Openingen, id 1, 2 en 3
Geen openingen in een uitwendige scheidingconstructie groter dan 0.01m

Riolering:
gescheiden rioleringsysteem in PVC, volgens NEN 3215 aangesloten op gemeentelijk riool onder druk.

Hemelwaterafvoer:
hwa gescheiden systeem in PVC volgens NEN 3215 bezinken op eigen terrein; aan te houden capaciteit 20mm/m² verhard terrein Hemelwaterstandleidingen met loofafscheider.

Riolering:
gescheiden rioleringsysteem in PVC, volgens NEN 3215 aangesloten op gemeentelijk riool onder druk.

Ventilatie:
Kantoor: mechanische toevoer en mechanische afvoer (met warmterugwinning).
Bedrijfsal: natuurlijke toevoer en mechanische afvoer toepassen.

Verwarming en Warmwatervoorziening:
elektrische verwarming en een elektrische warmwaterboiler

BOUWBESLUIT (UIT OOGPUNT VAN BRUIKBAARHEID)
Vrije doorgang:

- Alle binnen-en buitendeuren hebben een minimale doorgang van 850x2300mm

BOUWBESLUIT (UIT OOGPUNT VAN ENERGIEZUINIGHEID)
Thermische isolatie:

- Dak R= 6,4m²K/W
- Buitenwand R= 7,2m²K/W
- Vloer R= 5,56m²K/W (alleen t.p.v stramien 01 t/m 02')
- Kozijnen Uwaarden: 1,55 W/m²K

Geen koude bruggen.

ALGEMEEN
Buiten-en binnenkozijnen:

- Onderkant deuren alle ruimten 15mm vrij van vloer
- Geen binnendorpels toepassen, m.u.v. toilet en badkamer (hoogte max 10mm)
- Alle deuren 20min. brandwerend, indien hoger dan aangegeven met symbolen als aangegeven in Renvoir
- Glas aangezet op <850 + vloer, uitvoeren als veiligheidsglas

Beperking ontwikkeling van brand en rook
-Binnenlucht grenzend brand en rookklasse D-s2
-Buitenlucht grenzende constructie vanaf maaiveld tot aan 2,5m brandklasse B, daarboven brandklasse D
-Binnenlucht grenzende beloopbaarvlak vloer en trap/helling overig brand en rookklasse D_s - S_{1s}

BOUWEN VAN EEN OP HET PERCEEL
I.O.V. TIJSSSEN HANDELSONDERNEMING BV
DHR. BOB TIJSSSEN TEL 077 205 0777

EXPEDITIESTRAAT 21 5961 PX HORST
BOB@TIJSSSENHANDELSONDERNEMING.NL

Bestektekening - Details

HORST DO.	03-04-2020	A	27-04-2020	B	09-06-2020	C	09-06-2020	D	09-06-2020	E	SCHAAL:	1:10, 1:100	FORMAAT:	594x1050mm	GETEK.	mm	PROJECT:	18 847
GRW:	A	07-04-2020	C	09-06-2020	E												BLAD:	8707

BEN KEIJSERS ARCHITECT A V B
HOOFDSTRAAT 3 5961 EX HORST
N 1 0 1 R A B O 5 1 0 2 5 0 5 2 2 5
K V K - N R - 5 1 1 4 7 3 8 6
INFO@BENKEIJSERSARCHITECT.NL
WWW.BENKEIJSERSARCHITECT.NL
REGISTERNUMMER 1.890.119.123
T 00 31 (0) 77 398 44 49
F 00 31 (0) 77 398 51 75
M 00 31 (0) 6 51 611 394

OP AL ONZE WERKAAMHEDEN ZIJN DE STANDAARDVOORWAARDEN RECHTSVERHOUDING OPDRACHTGEVER - ARCHITECT 1997 VAN DE KONINKLIJKE MAATSCHAPPIJ TOT BEVORDERING DER BOUWKUNST "BOND VAN DE NEDERLANDSE ARCHITECTEN" BNA VAN TOEPASSING. AUTEURSRECHT VOORBEHOUDEN © BEN KEIJSERS.