



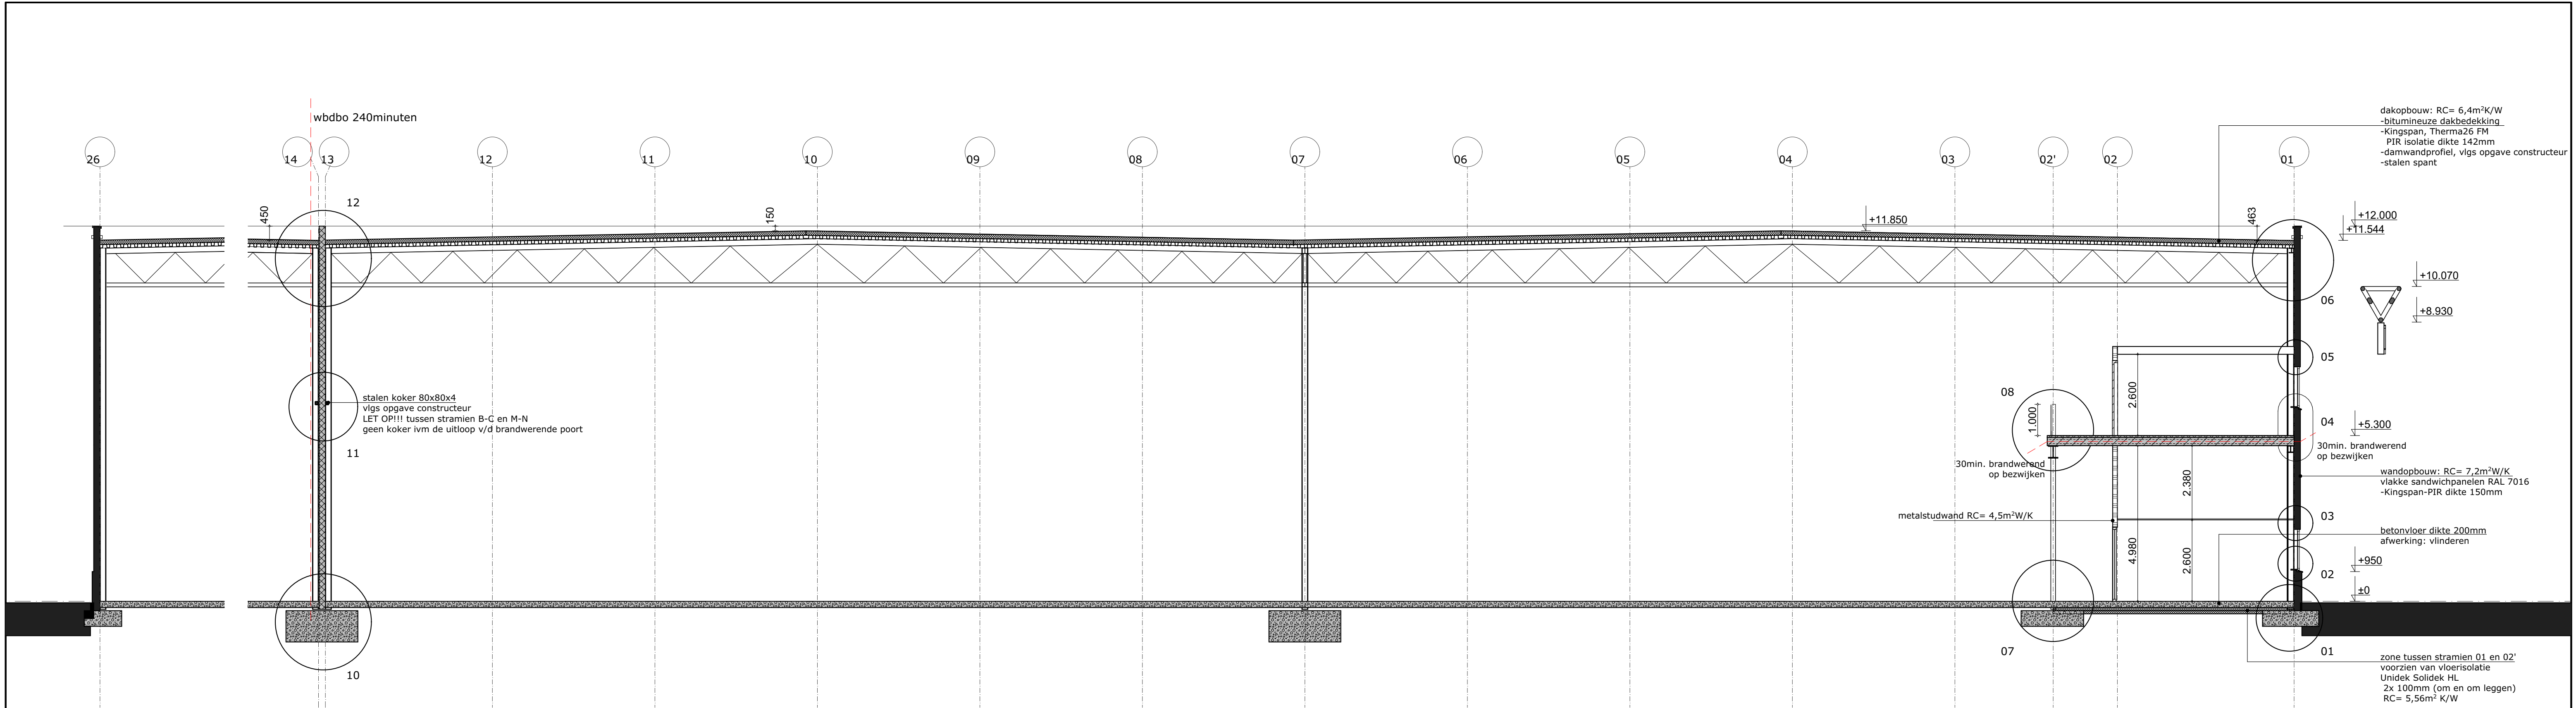

Doorsnede A-A

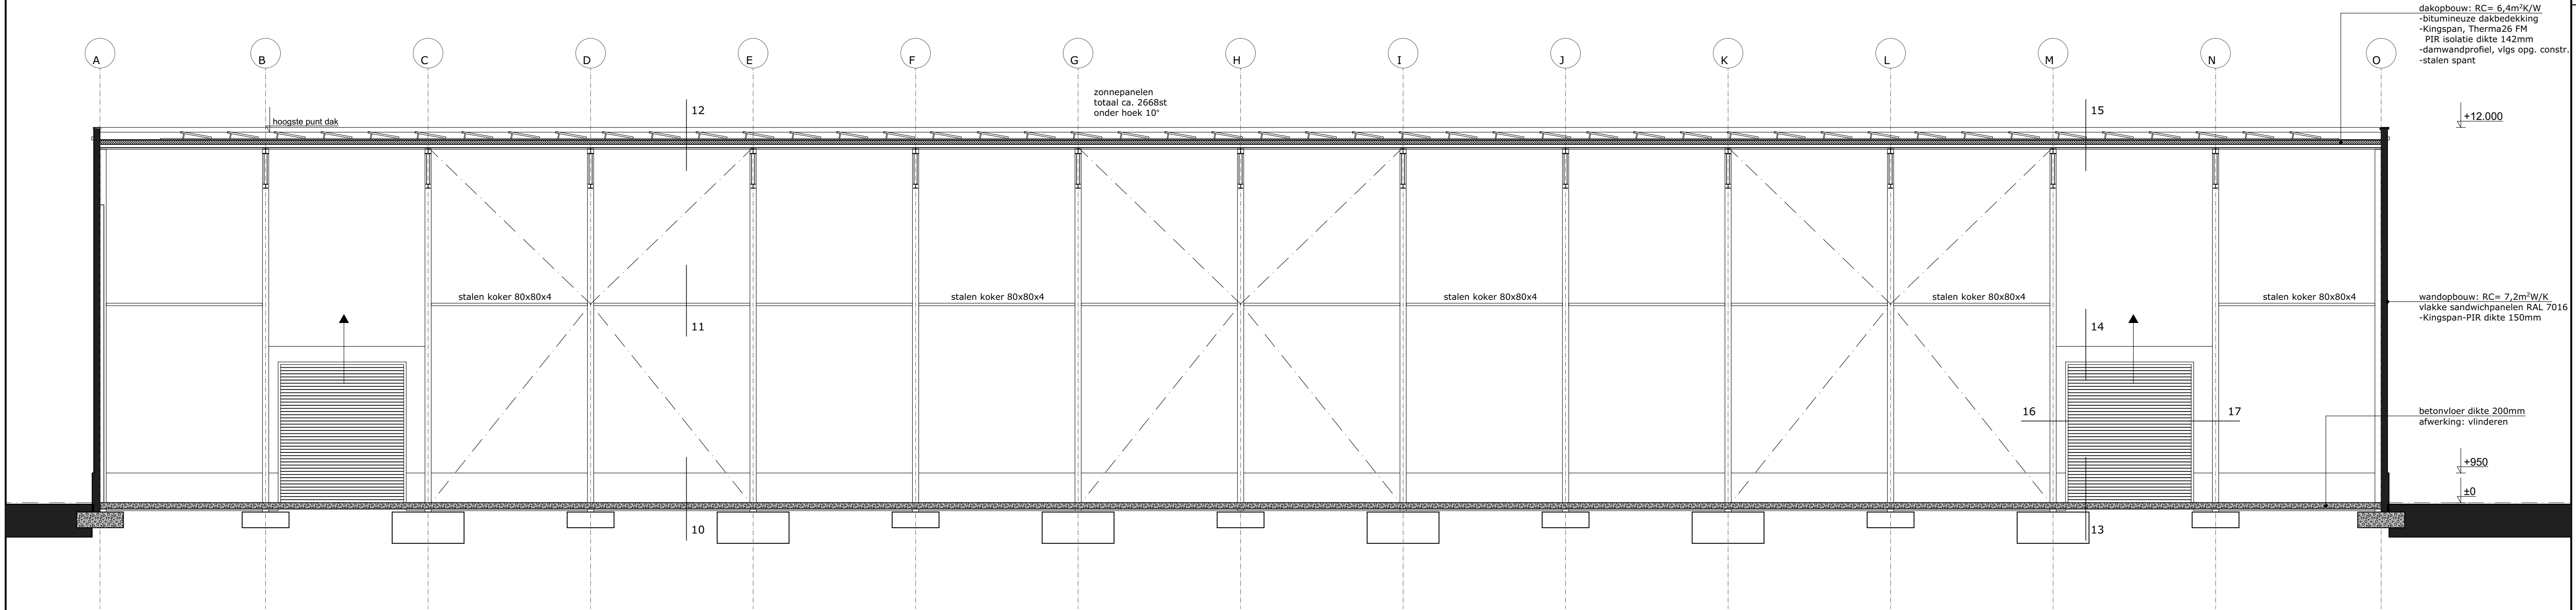

Doorsnede B-B
(aanzicht brandscheidende wand tpv AS-13/14)

BOUWEN VAN EEN
OP HET PERCEEL

I.O.V. TIJSEN HANDELSONDERNEMING BV
DHR. BOB TIJSEN TEL 077 205 0777

Bestektekening - Doorsneden

BEDRIJFSHAL
VENRAYSEWEG 130 TE HORST

EXPEDITIESTRAAT 21 5961 PX HORST
BOB@TIJSENHANDELSONDERNEMING.NL

HORST DD	30-10-2019	A	07-04-2020	D	09-06-2020	SCHAAL	1:100	GETID	m h	PROJECT	18 847
OW	14-02-2020	C	27-04-2020	E		FORMAAT	A1	GECONTR		BLAD	BT06

BEN KEIJSERS ARCHITEKT A V B

HOOFDSTRAAT 3 5961 EX HORST
NL 99 RABD 01 025 05 225
K V K - N R - 5 1 1 4 7 5 8 6

INFO@BENKEIJSERSARCHITEKT.NL
WWW.BENKEIJSERSARCHITEKT.NL
REGISTERNUMMER 1.890119.123

T . 00 31 (0) 77 398 44 49
F . 00 31 (0) 77 398 51 79
M . 00 31 (0) 6 51 611 394

OP AL ONZE WERKZAAMHEDEN ZIJN DE STANDAARDVOORWAARDEN RECHTSVERHOUDING OPDRACHTGEVER - ARCHITECT 1997 VAN DE KONINKLIJKE MAATSCHAPPIJ TOT BEVORDERING DER BOUWKUNST 'BOND VAN DE NEDERLANDSE ARCHITECTEN' BNA VAN TOEPASSING. AUTEURSRECHT VOORBEHOUDEN © BEN KEIJSERS.