


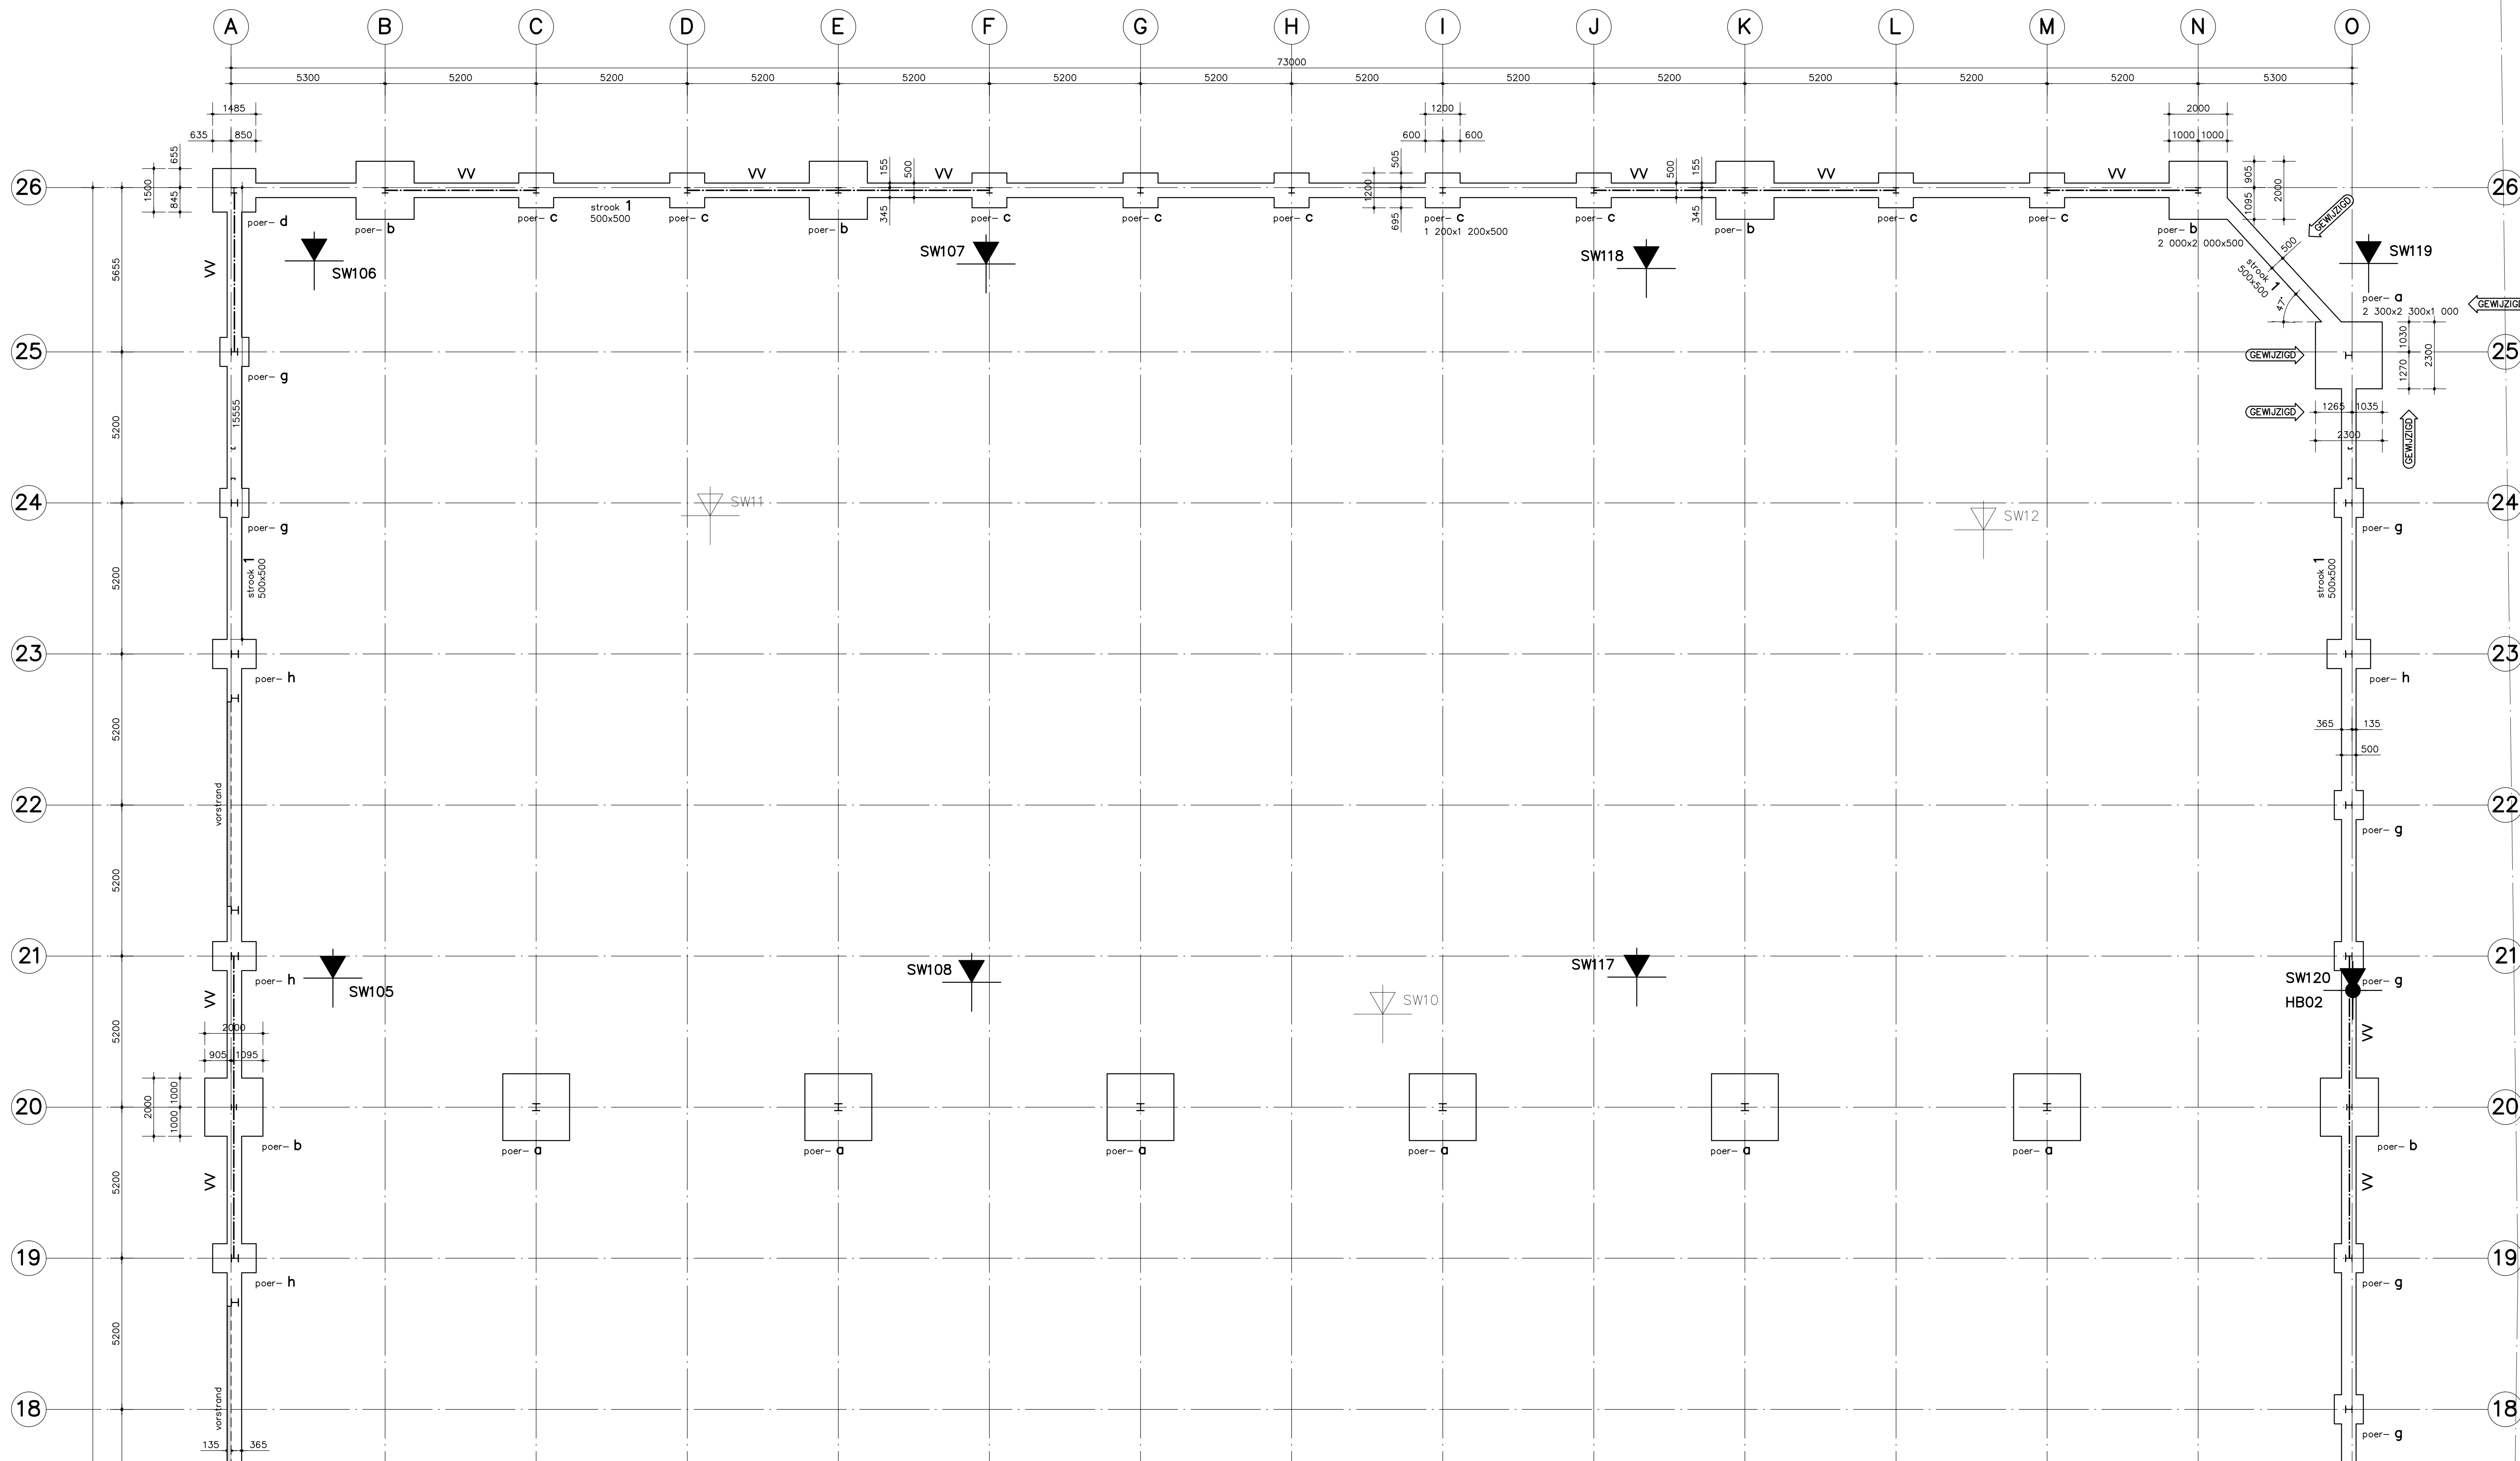

• voor RENVOOI zie tekening 0.1

01 05 2020 RV/PB fundering str. 26/O aangepast (geschild)	B
21 02 2020 RV/PB fundering aangepast	A

visser & visser
ingenieursbureau voor bouwconstructies

Amstelstraat 27 Postbus 3353 Tel. 077-3236959 www.visserbv.nl IBAN: nl
2221 KA Venlo-Blerick 3902 BX Venlo-Blerick Fax: 077-3828879 visser@visserbv.nl NL56 RABO 0126605734

Architect : Ben Keijzers Architect AVB, Hoofdstraat 3, 5961 EX Horst
Aannemer :

Principaal : Tijssen Handelsonderneming a/d Expeditiestraat, 5961 PX Horst
Project : Nieuwbouw bedrijfsgebouw a/d Venrayseweg 130 te Horst
Onderdeel : Fundering / begane grond as 19 t/m 26 (deel 3)

Formaat: 1 250x594 Getekend: 24 01 2020 EV/PB Projectnr.: 19 240 Tek.nr.: 0.3
Schaal : 1:100 Gecont.: EV PB RV