
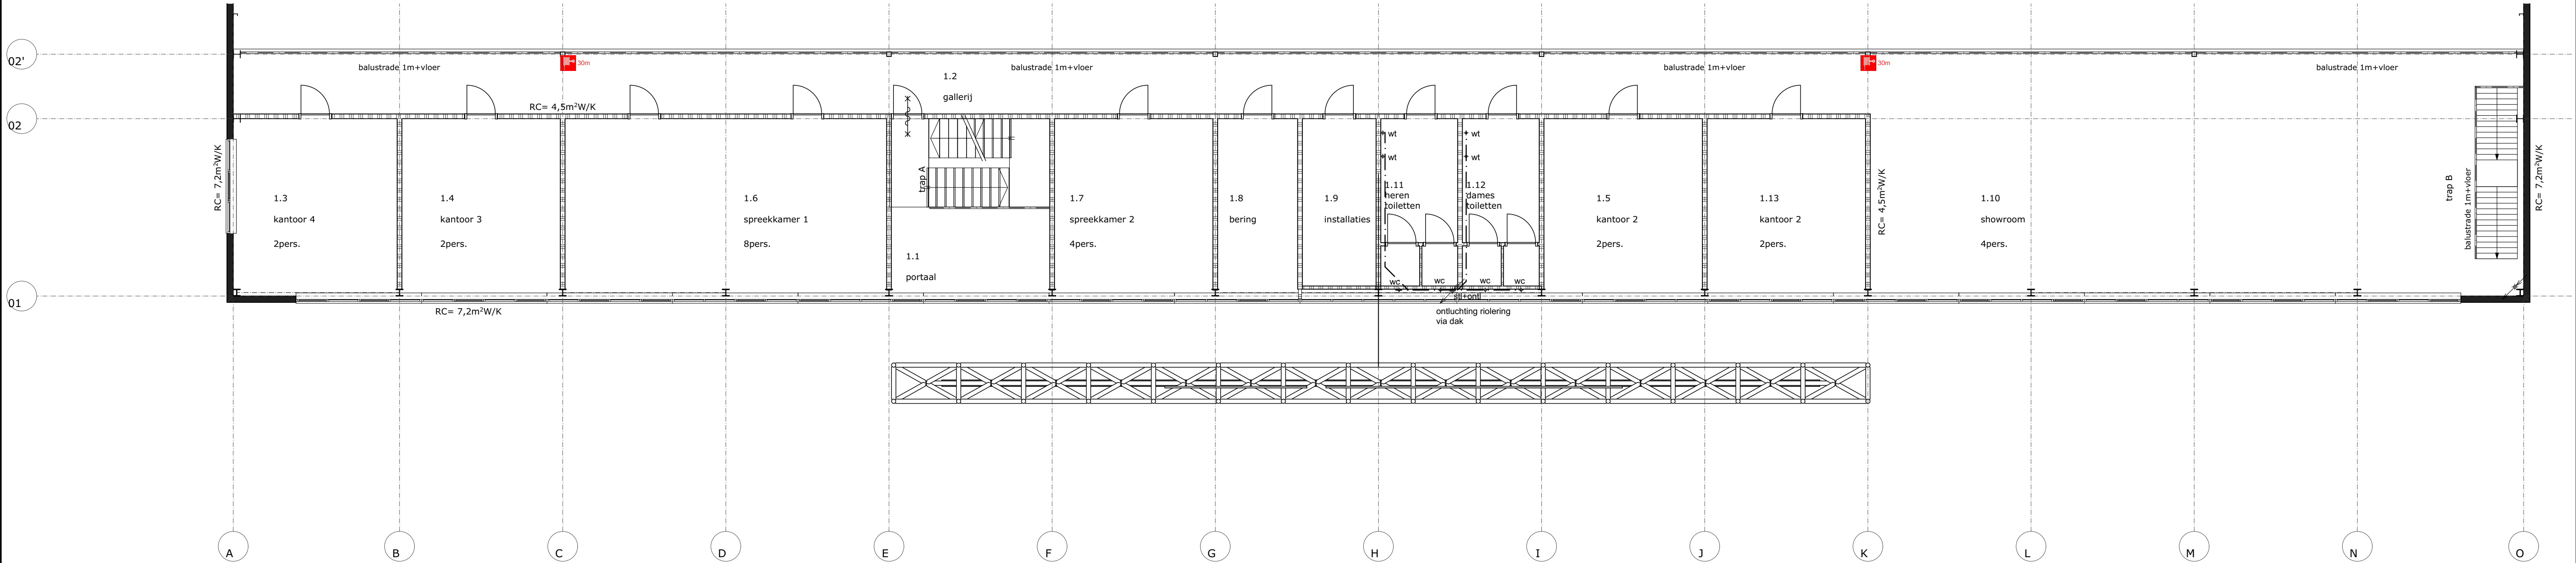


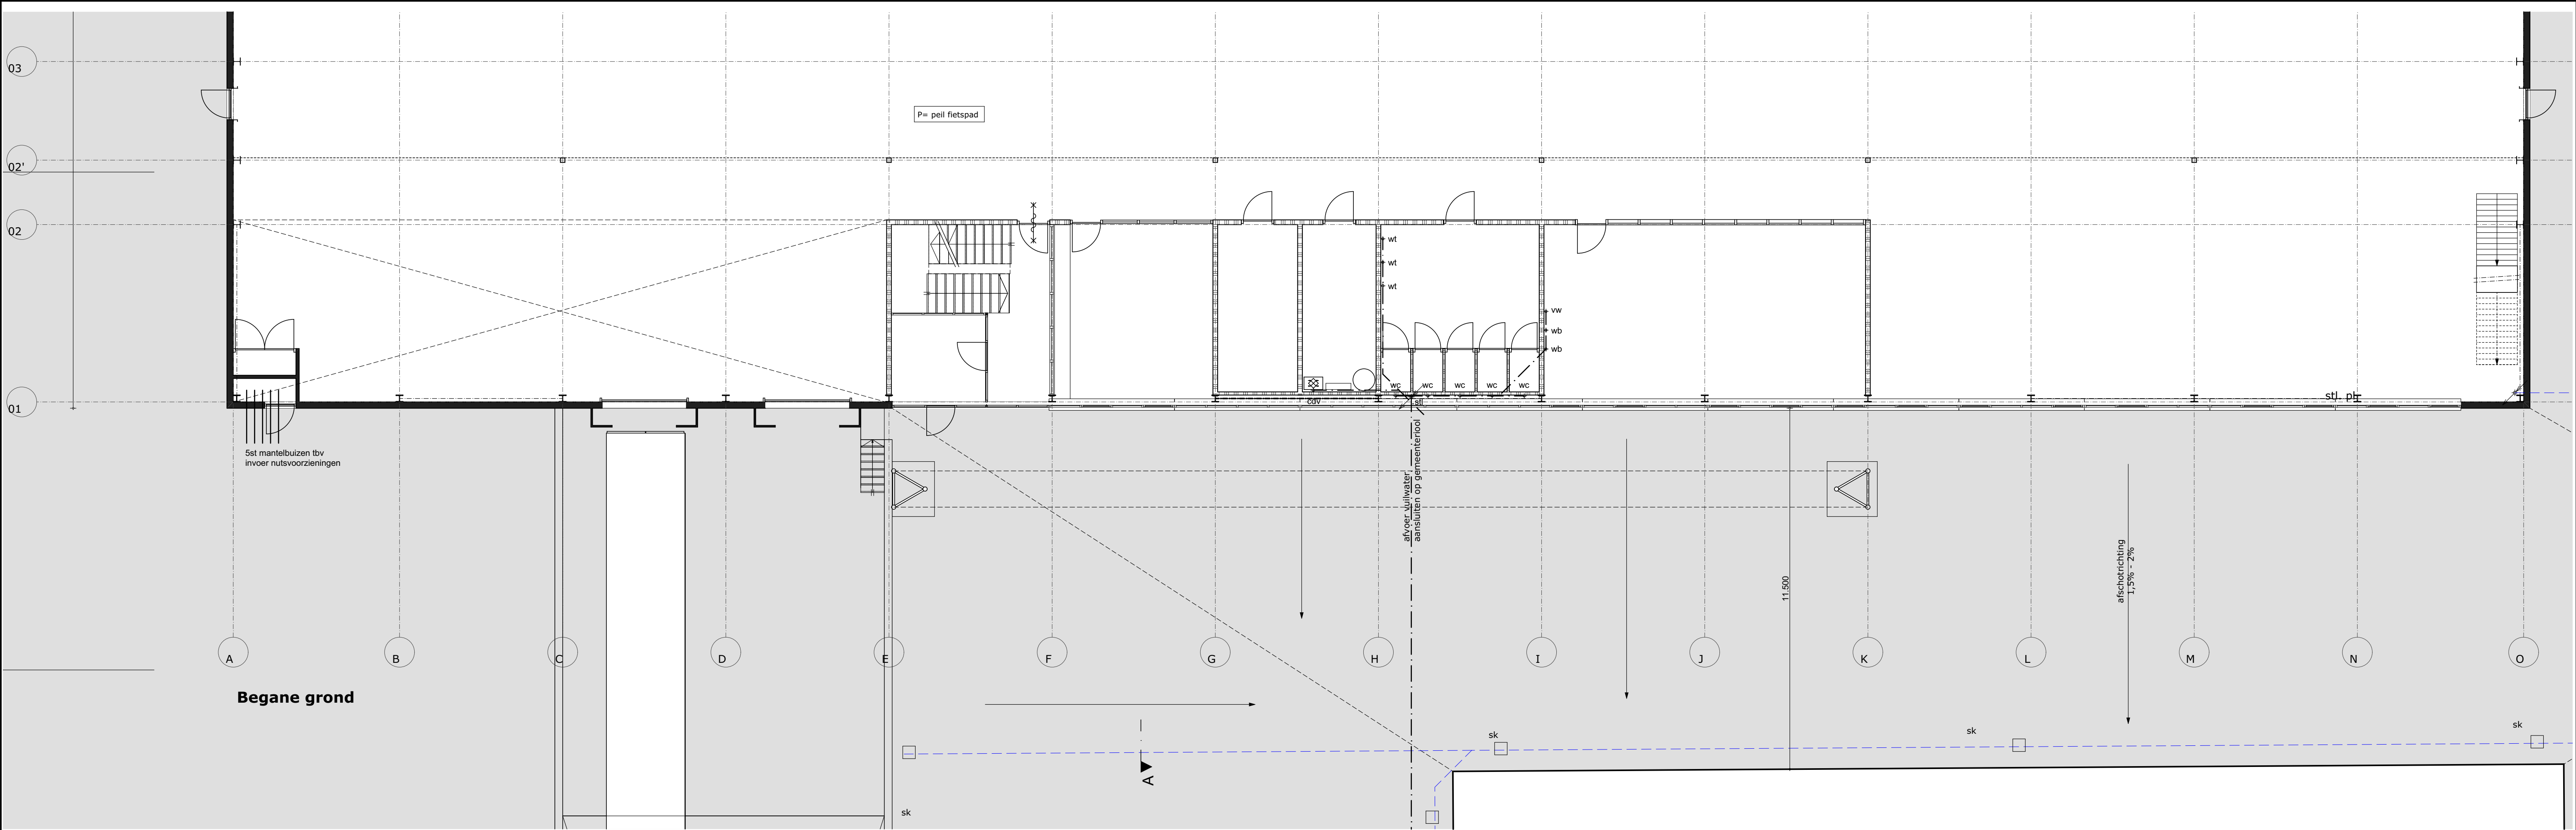

Verdieping

BOUWBESLUIT (UIT OOGPUNT VAN GEZONDHEID)

Geluid:
nvt.

Vochtwering (van binnen naar buiten):
Toiletruimte: water opname scheidingconstructie tot 1200mm+ peil gemiddeld niet groter dan 0,01 kg/(m²·s/s) volgens NEN 2778

Afdeling 3.10 bescherming tegen ratten en muizen:
Artikel 3.69 Openingen, lid 1, 2 en 3
Geen openingen in een uitwendige scheidingconstructie groter dan 0,01m

Riolering:
gescheiden rioleringsysteem in PVC, volgens NEN 3215 aangesloten op gemeentelijk riool onder druk.

Hemelwaterafvoer:
hwa gescheiden systeem in PVC volgens NEN 3215 bezinken op eigen terrein; aan te houden capaciteit 20mm/m² verhard terrein Hemelwaterstandleidingen met loofafscheider.

Riolering:
gescheiden rioleringsysteem in PVC, volgens NEN 3215 aangesloten op gemeentelijk riool onder druk.

Ventilatie:
Kantoor: mechanische toevoer en mechanische afvoer (met warmterugwinning).
Bedrijfsfshal: natuurlijke toevoer en mechanische afvoer toepassen.

Verwarming en Warmwatervoorziening:
elektrische verwarming en een elektrische warmwaterboiler

wc	toilet	ø110
ft	fontijn	ø40
wb	wasbak	ø50
vw	vaatwasser	ø50
wt	wastafel	ø50
dc	douche	ø50
ap	afvoerput (buiten)	ø50
wm	wasmachine	ø40
cdv	afvoer condens ventilatie	ø40
stl	standleiding	ø110
ontl	ontluchting	
sk	straatkolk	
os	onstopningsstuk	
eb	elektrische boiler	
wtw	warmterugwinning	
omv	omvormer zonnepanelen	
kk	koelast	
gk	gevelkom met kraan	

BOUWEN VAN EEN BEDRIJFSHAL
OP HET PERCEEL VENRAYSEWEG 130 TE HORST

I.O.V. TIJSEN HANDELSONDERNEMING BV EXPEDITIESTRAAT 21 5961 PX HORST
DHR. BOB TIJSEN TEL 077 205 0777 BOB@TIJSENHANDELSONDERNEMING.NL

Bestektekening - Riolering kantoor

HORST DD	30-10-2019	A	D	SCHAAL	1:100	GETID	m h	PROJECT	18 847
GW	09-06-2020	C	E	FORBAAT	A1	GECONTR		BLAD	BT10

BEN KEIJSERS ARCHITEKT AVB
HOOFDSTRAAT 3 5961 EX HORST INFO@BENKEIJSERSARCHITEKT.NL T. 00 31 (0) 77 398 44 49
NL 99 RABD 01 025 05 225 WWW.BENKEIJSERSARCHITEKT.NL F. 00 31 (0) 77 398 51 79
KVK -N R. 51147386 REGISTERNUMMER 1.890119.123 M. 00 31 (0) 6 51 611 394

OP AL ONZE WERKZAAMHEDEN ZIJN DE STANDAARDVOORWAARDEN RECHTSVERHOUDING OPDRACHTGEVER - ARCHITECT 1997 VAN DE KONINKLIJKE MAATSCHAPPU TOT BEVORDERING DER BOUWKUNST 'BOND VAN DE NEDERLANDSE ARCHITECTEN' BNA VAN TOEPASSING. AUTEURSRECHT VOORBEHOUDEN © BEN KEIJSERS.