



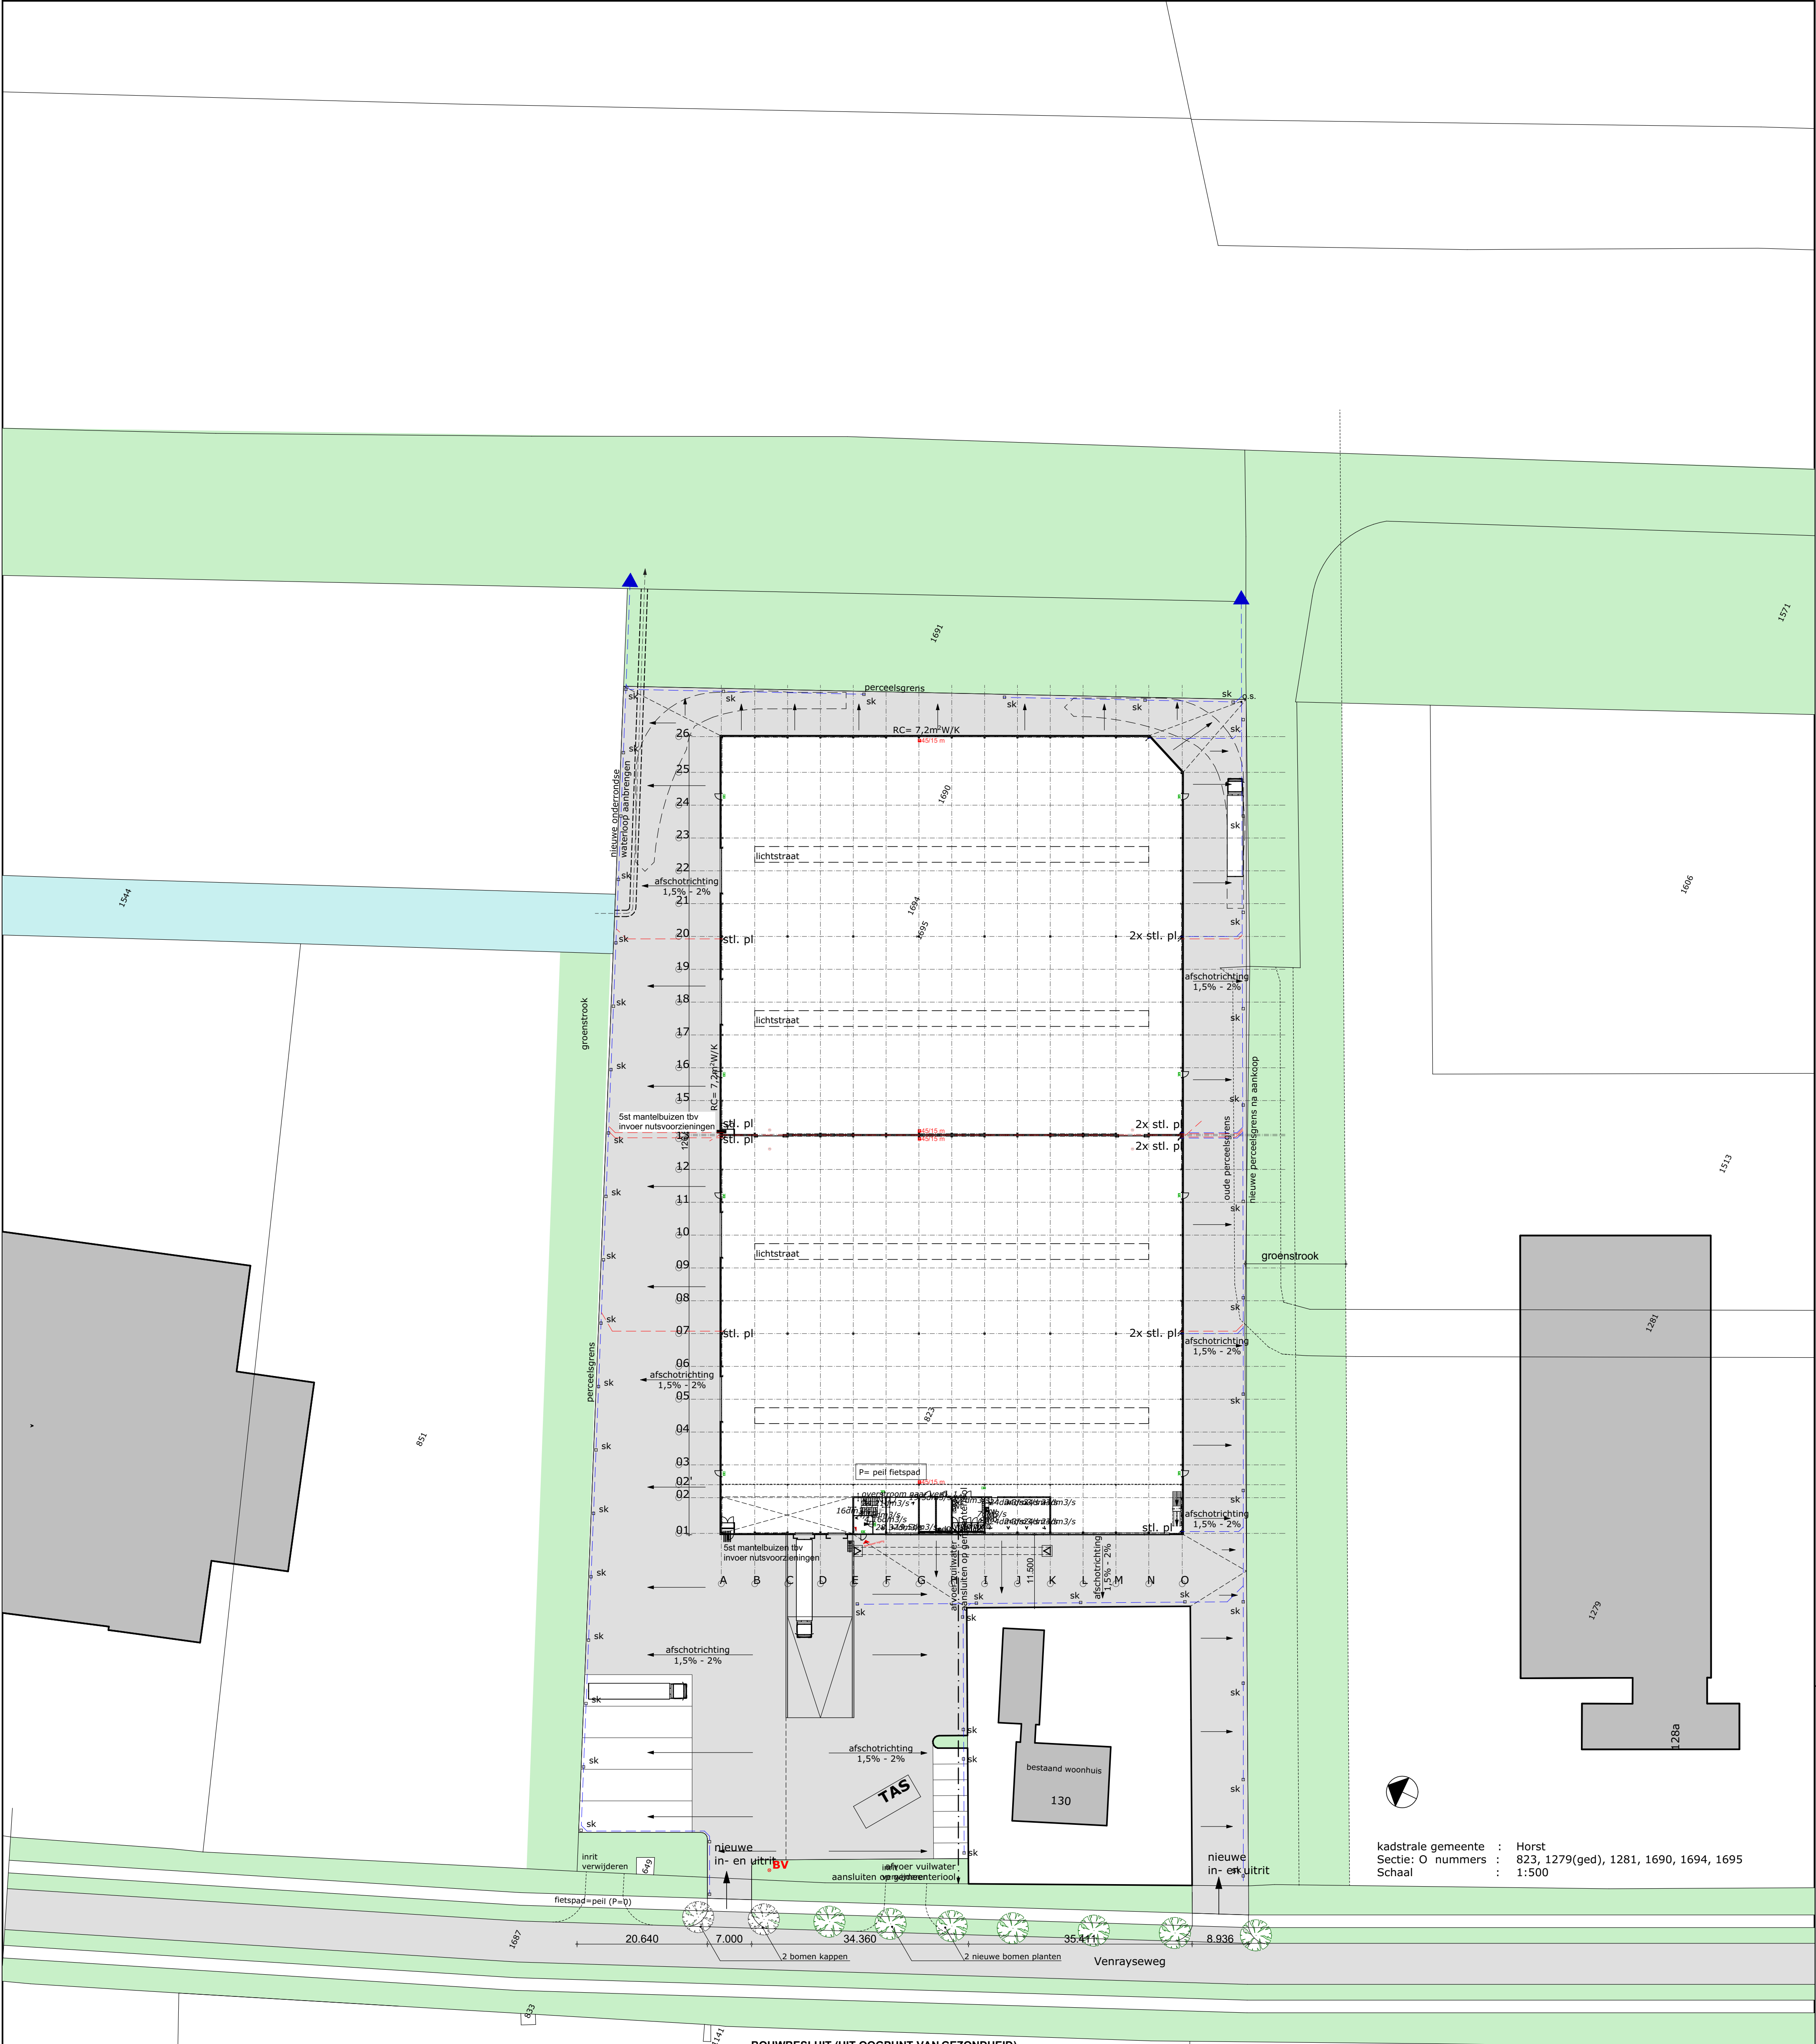

kadstrale gemeente : Horst
Sectie: O nummers : 823, 1279(ged), 1281, 1690, 1694, 1695
Schaal : 1:500

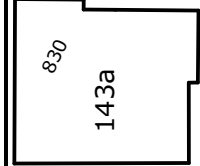

brandmeldcentrale



TAS

Brandweertoegang entree hal kantoor waar ook de BMC is geplaatst

brandmeldcentrale

Niet-ioniserende rookmelders aangesloten op netspanning
Alle melders zijn onderling gekoppeld conform NEN 2535
aangesloten op een permanente stroomvoorziening.

Noodverlichting conform NEN -EN 1838:2013. Deze noodverlichting dient binnen
15 seconden na het uitvallen van de elektriciteit gedurende ten minste 60 minuten een
verlichtingssterkte van ten minste 1 lux op de vloer en tredevlak te geven

Vluchtrouteaanduiding uitvoeren als alsnoedverlichting.

Een niet openbare bluswatervoorziening op eigen terrein uitgevoerd als gesloten geboorde
put met een bluswatercapaciteit van ten minste 60 m³/h continu en 90 m³/h gedurende een
onafgebroken levertijd van vier uur

Opstelplaats TAS (tankautosput) 4 x 10 m

Brandcompartimenten volgens NEN 6060, maatregelpakket 1

In verband met de afstand tot de perceelgrenzen, dient de bovenzijde van het dak
van het bouwwerk, bepaald volgens NEN 6063, niet brandgevaarlijk te zijn

Nooduitgangen voorzien van paniekbeslag

BOUWESLUIT (UIT OOGPUNT VAN GEZONDHEID)

Geluid:

nvt.

Vochtwering (van binnen naar buiten):

Toilet: water opname scheidingen constructie tot 1200mm* peil
gemiddeld niet groter dan 0,01 kg/(m²*s) volgens NEN 2778

Afdeling 3.10 bescherming tegen ratten en muizen:

Artikel 3.69 Openingen, lid 1, 2 en 3

Geen openingen in een uitwendige scheidingen constructie groter dan 0,01m

Riolering:

gescheiden rioleringsstelsel in PVC, volgens NEN 3215 aangesloten op gemeentelijk riool onder druk.

Hemelwaterafvoer:

hwa gescheiden stelsel in PVC volgens NEN 3215 bezinken op eigen terrein;
aan te houden capaciteit 20mm/m² verhard terrein Hemelwaterstandeindingen met loofafscheider.

Riolering:

gescheiden rioleringsstelsel in PVC, volgens NEN 3215 aangesloten op gemeentelijk riool onder druk.

Ventilatie:

Kantoor: mechanische toevoer en mechanische afvoer (met warmterugwinning).

Bedrijfsaal: natuurlijke toevoer en mechanische afvoer toepassen,

Verwarming en Warmwatervoorziening:

elektrische verwarming en een elektrische warmwaterboiler

wc toilet ø110

ft fontijn ø40

wb wasbak ø50

vw vaatwasser ø50

wt wastafel ø50

dc douche ø50

ap afvoerput (buiten) ø50

wm wasmachine ø40

cdv afvoer condens ventilatie ø40

stl standleiding ø110

ontl ontluchting

sk straatkolk

os ontsoppingsstuk

eb elektrische boiler

wvw warmterugwinning

omv omvormer zonnepanelen

kk koelkast

gk geveelkom met kraan

BOUWEN VAN EEN
OP HET PERCEEL

BEDRIJFSHAL
VENRAYSEWEG 130 TE HORST

I.O.V. TIJSSEN HANDELSONDERNEMING BV
DHR. BOB TIJSSEN TEL 077 205 0777

EXPEDITIESTRAAT 21 5961 PX HORST
BOB@TIJSSENHANDELSONDERNEMING.NL

Bestektekening - Situatie

HORST DO: 30-10-2019 B: 14-02-2020 D: 17-03-2020 F: 27-04-2020 SCHAA: 1:500, 1:100
GRW: A: 05-02-2020 C: 13-03-2020 E: 07-04-2020 G: 09-06-2020 FORMAT: A1 GETEK: m h PROJECT: 18 847
ONDERDEEL: BT01

BEN KEIJSERS ARCHITEKT AVB

HOOFDSTRAAT 3 5961 EX HORST INFO@BENKEIJSERSARCHITEKT.NL T: 00 31 (0) 77 398 44 49
NL 09 RABO 01.025.05.225 WWW.BENKEIJSERSARCHITEKT.NL F: 00 31 (0) 77 398 51 75
K.V.K. - N.R. 51147386 REGISTRATIENUMMER 1.890119.123 M: 00 31 (0) 6 51 611 394

OP AL ONZE WERKZAAMHEDEN ZIJN DE STANDAARDVOORWAARDEN RECHTSVERHOUDING OPDRACHTGEVER - ARCHITECT 1997 VAN DE KONINKLIJKE MAATSCHAPPIJ TOT
BEVORDERING DER BOUWKUNST "BOND VAN DE NEDERLANDSE ARCHITECTEN" BNA VAN TOEPASSING. AUTEURSRECHT VOORBEHOUDEN © BEN KEIJSERS.