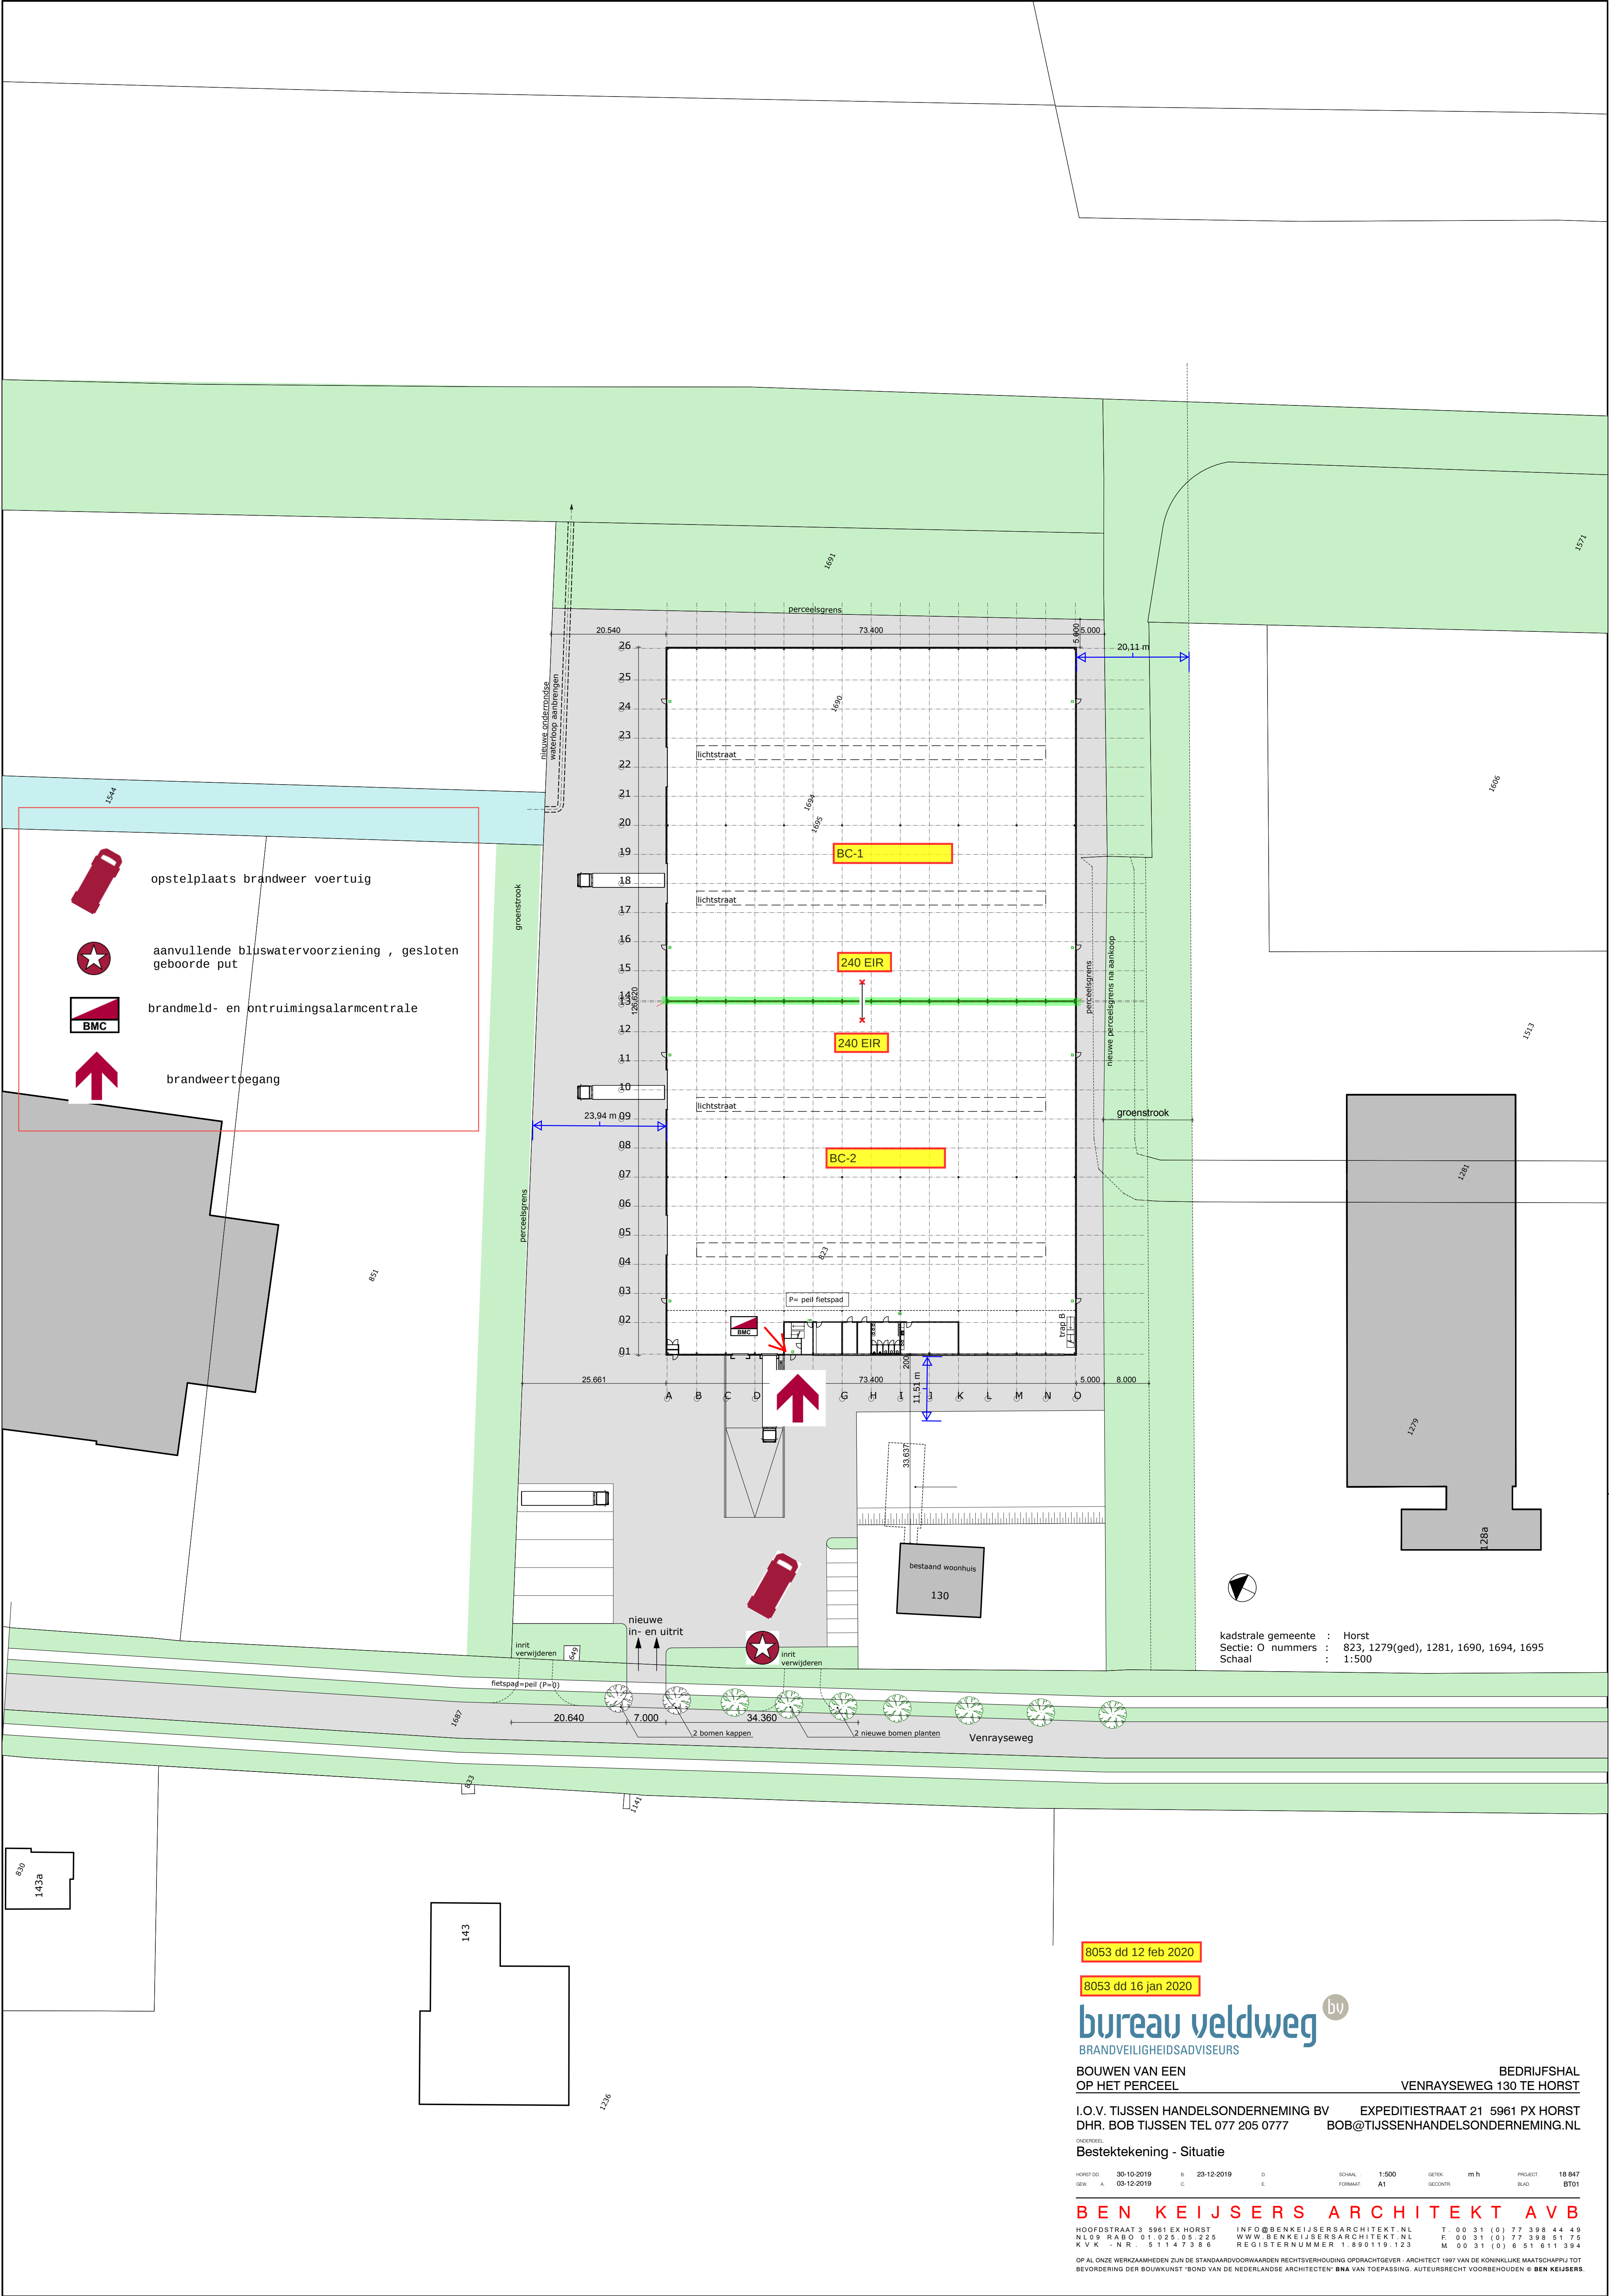


kadstrale gemeente : Horst
Sectie: O nummers : 823, 1279(ged), 1281, 1690, 1694, 1695
Schaal : 1:500

8053 dd 12 feb 2020

8053 dd 16 jan 2020

bureau veldweg bv
BRANDVEILIGHEIDSADVISEURS

BOUWEN VAN EEN OP HET PERCEEL BEDRIJFSHAL
VENRAYSEWEG 130 TE HORST

I.O.V. TIJSSSEN HANDELSONDERNEMING BV EXPEDITIESTRAAT 21 5961 PX HORST
DHR. BOB TIJSSSEN TEL 077 205 0777 BOB@TIJSSSENHANDELSONDERNEMING.NL

Bestektekening - Situatie

HOEFT GD.	30-10-2019	B.	23-12-2019	D.	SOCHAL.	1:500	GETEK.	m h	PROJECT.	18 847
GW.	03-12-2019	C.		E.	FORMAT.	A1	GECEK.		BLAD.	8T01

BEN KEIJERS ARCHITEKT AVB

HOOFDSTRAAT 3 5961 EX HORST INFO@BENKEIJERSARCHITEKT.NL T. 00 31 (0) 77 398 44 49
NLO9 RABO 01 025 05 225 WWW.BENKEIJERSARCHITEKT.NL F. 00 31 (0) 77 398 51 75
K.V.K. - N.R. 5 114 73 885 REGISTERNUMMER 1.890119.123 M. 00 31 (0) 6 51 611 394
OP AL ONZE WERKZAAMHEDEN ZIJN DE STANDAARDVOORWAARDEN RECHTSVERHOUDING OPDRACHTGEVER - ARCHITECT 1997 VAN DE KONINKLIJKE MAATSCHAPPIJ TOT BEVORDERING DER BOUWKUNST 'BOND VAN DE NEDERLANDSE ARCHITECTEN' BNA VAN TOEPASSING. AUTEURSRECHT VOORBEHOUDEN © BEN KEIJERS