
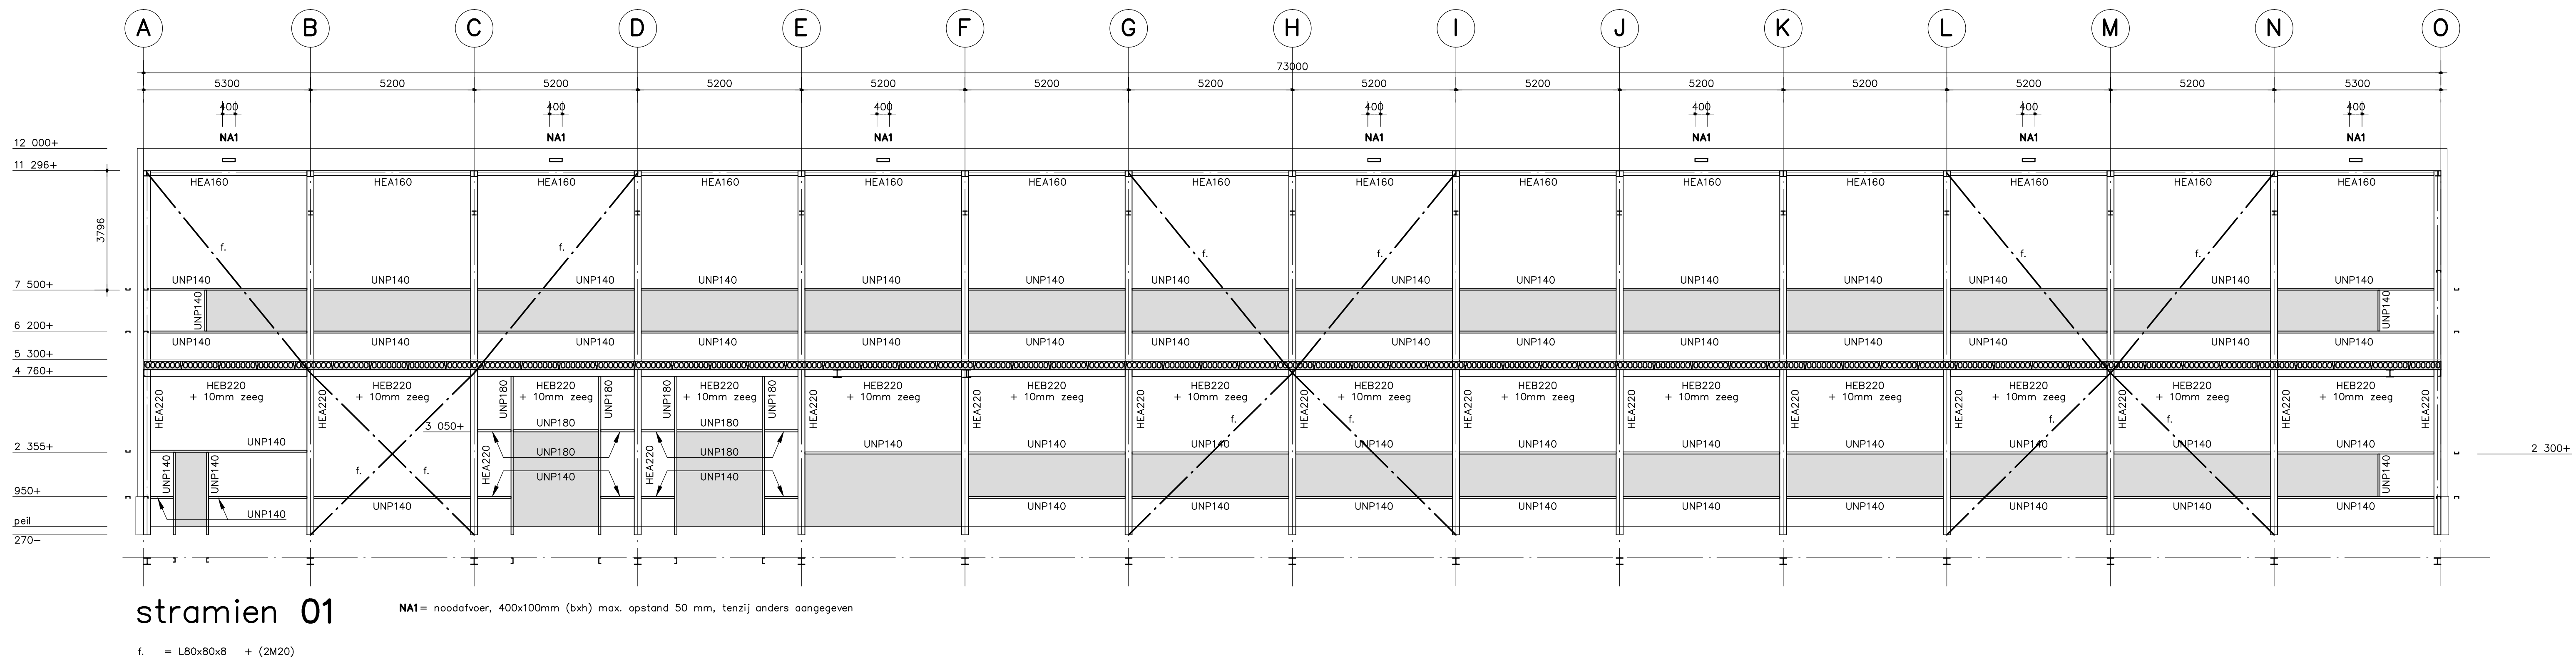


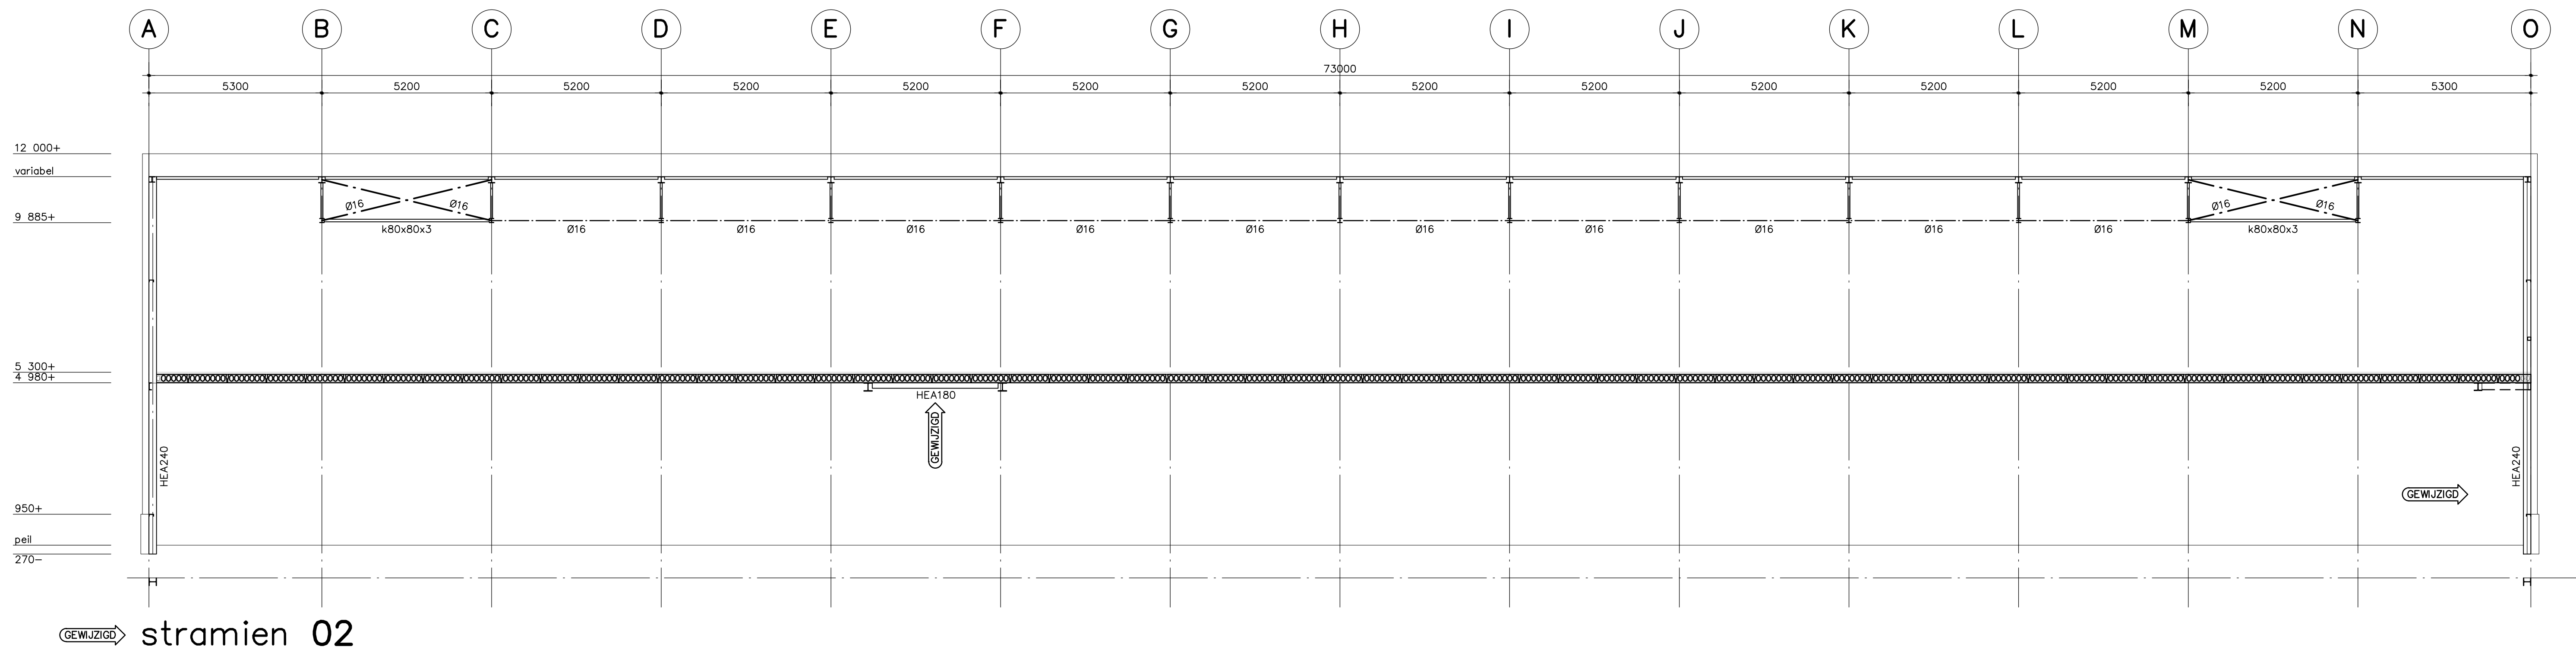

• voor RENVOOI zie tekening 1.1

21 02 2020 RV/PB kolommen vervallen / randliggers trapgat gewijzigd

visser & visser
ingenieursbureau voor bouwconstructies

Amstelstraat 27 Postbus 3353 Tel. 077-3236069 www.visserbv.nl IBAN nr. 5921 KA Venlo-Blerick 5902 RJ Venlo-Blerick Fax. 077-3828879 visser@visserbv.nl NL94 RABO 0126605734

Architect : Ben Keijzers Architect AVB, Hoofdstraat 3, 5961 EX Horst
Aannemer :

Principaal : Tijssen Handelsonderneming a/d Expeditiestraat, 5961 PX Horst
Project : Nieuwbouw bedrijfsgebouw a/d Venrayseweg 130 te Horst

Onderdeel : Staalconstructie Aanzichten stramienen (cijfers, deel 3)

Formaat : 1 200x841
Schaal : 1:100
Getekend : 24 01 2020 EV/PB
Gecont. : EV PB RV
Projectnr. : 19 240
Tek.nr. : 1.6