



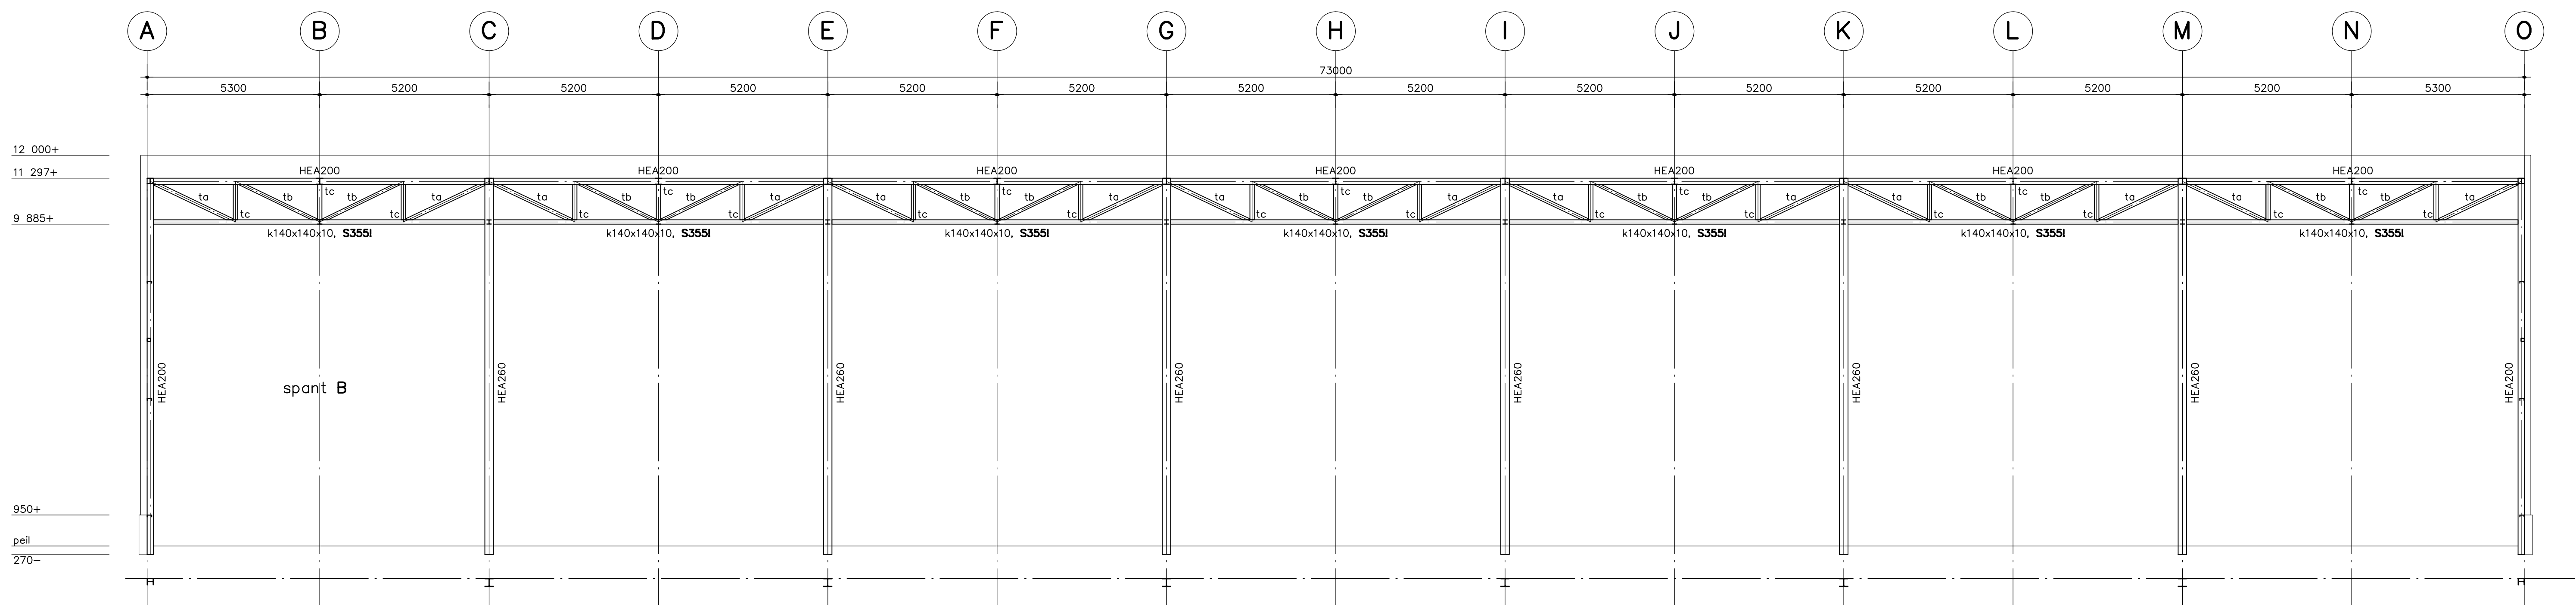

stramien 7 + 20 (opvangspant)

ta. = k120x120x4, S355I (warm vervaardigd)
tb. = k100x100x4, S355I (warm vervaardigd)
tc. = HEA140

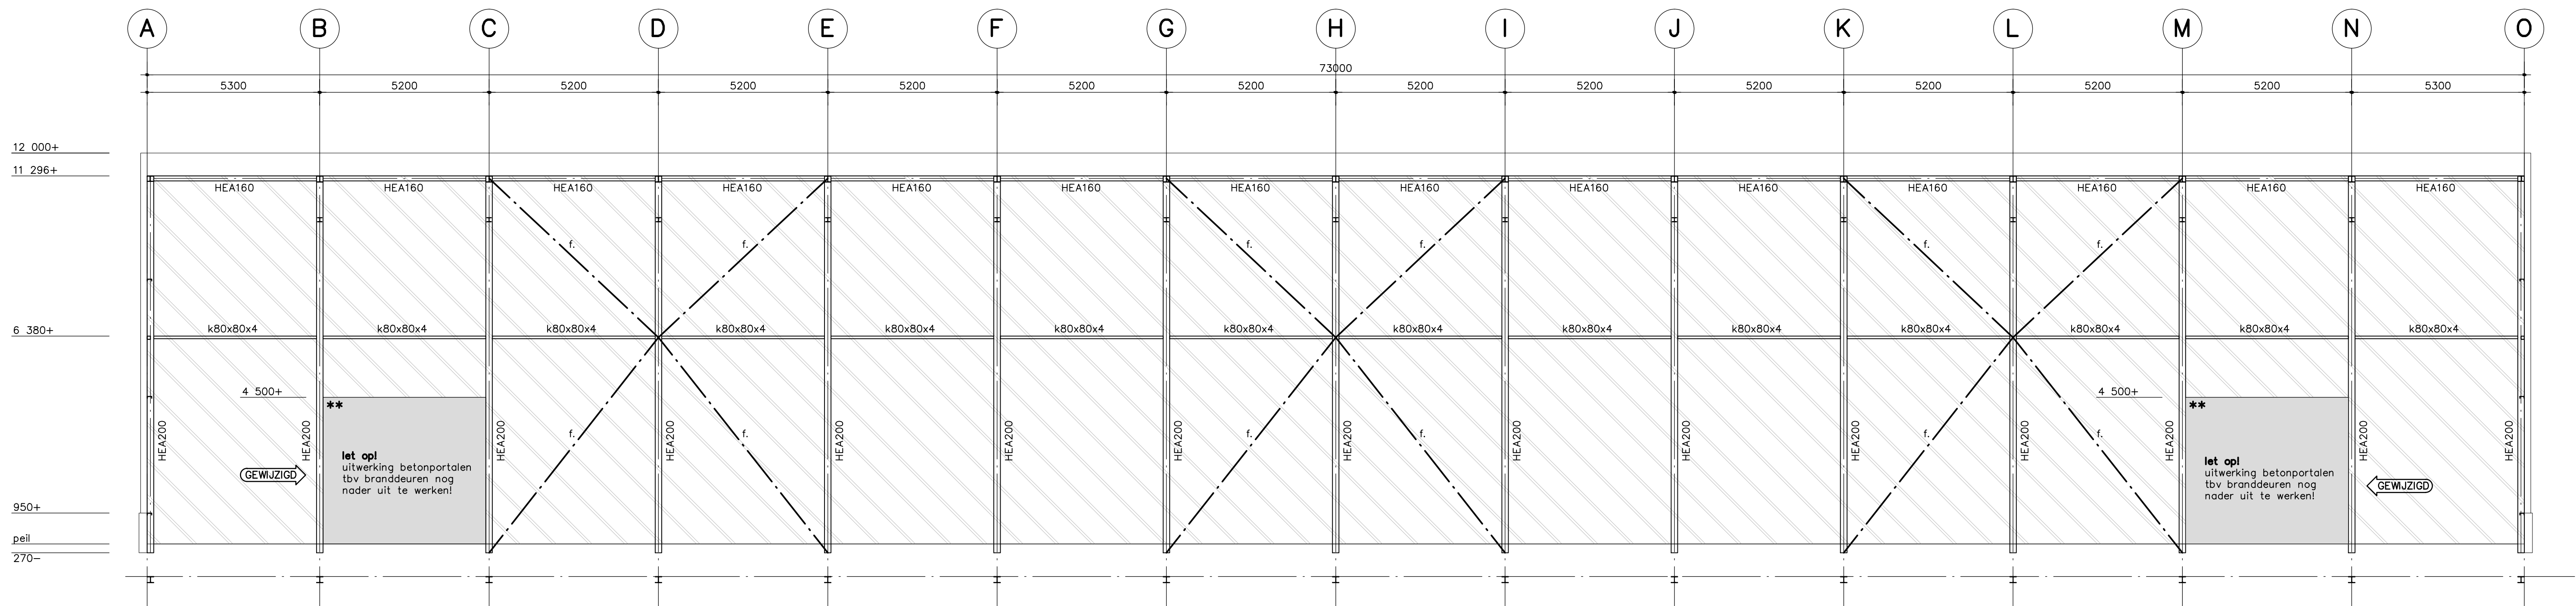


stramien 13 + 14



** = evl. betonbalk toepassen tbv opvangen cellenbetonwand i.o.m. leverancier/aannemer

f. = L80x80x8 + (2M20)

Principe verbinding diagonalen en onder-/bovenrand

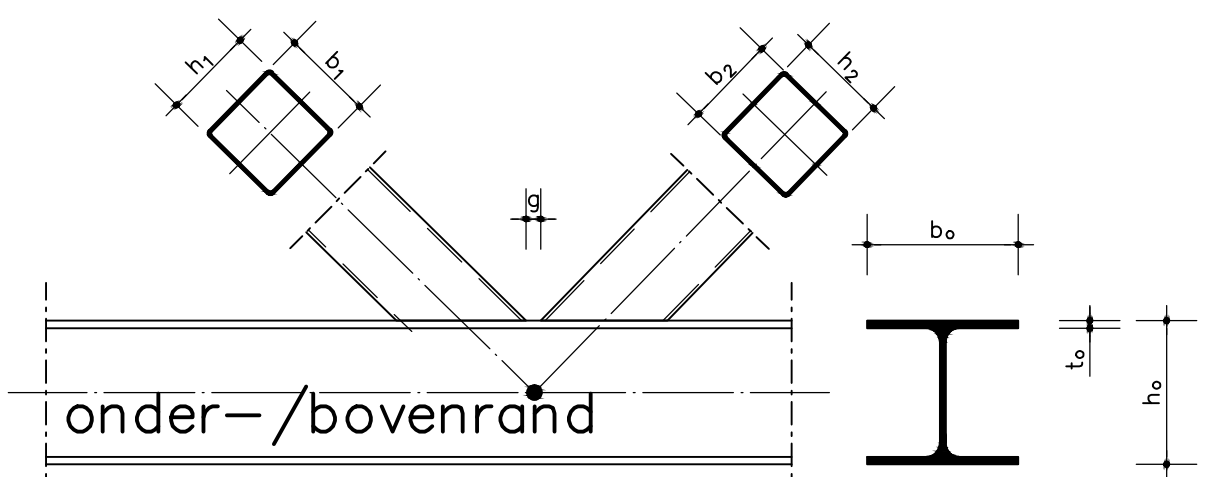

- bij voorkeur moeten de hartlijnen van de profielen op één punt samen komen, echter de maximale en minimale gap zoals hieronder aangegeven altijd aan te houden
- g= gap (lussenruimte), de lussenruimte tussen de wandstaven dient als volgt uitgevoerd te worden, echter met een minimale maat van g=8mm;
 $g_{max} = t_f \cdot (20 - 28 \cdot \beta)$
 $\beta = \frac{b_1 \cdot b_2 \cdot h_1 \cdot h_2}{4 \cdot b_a}$
- de excentrischiteit die door bovengenoemde voorwaarde ontstaat moet voldoen aan:
 $e = -0,55 \leq \frac{e}{h_0} \leq 0,25$

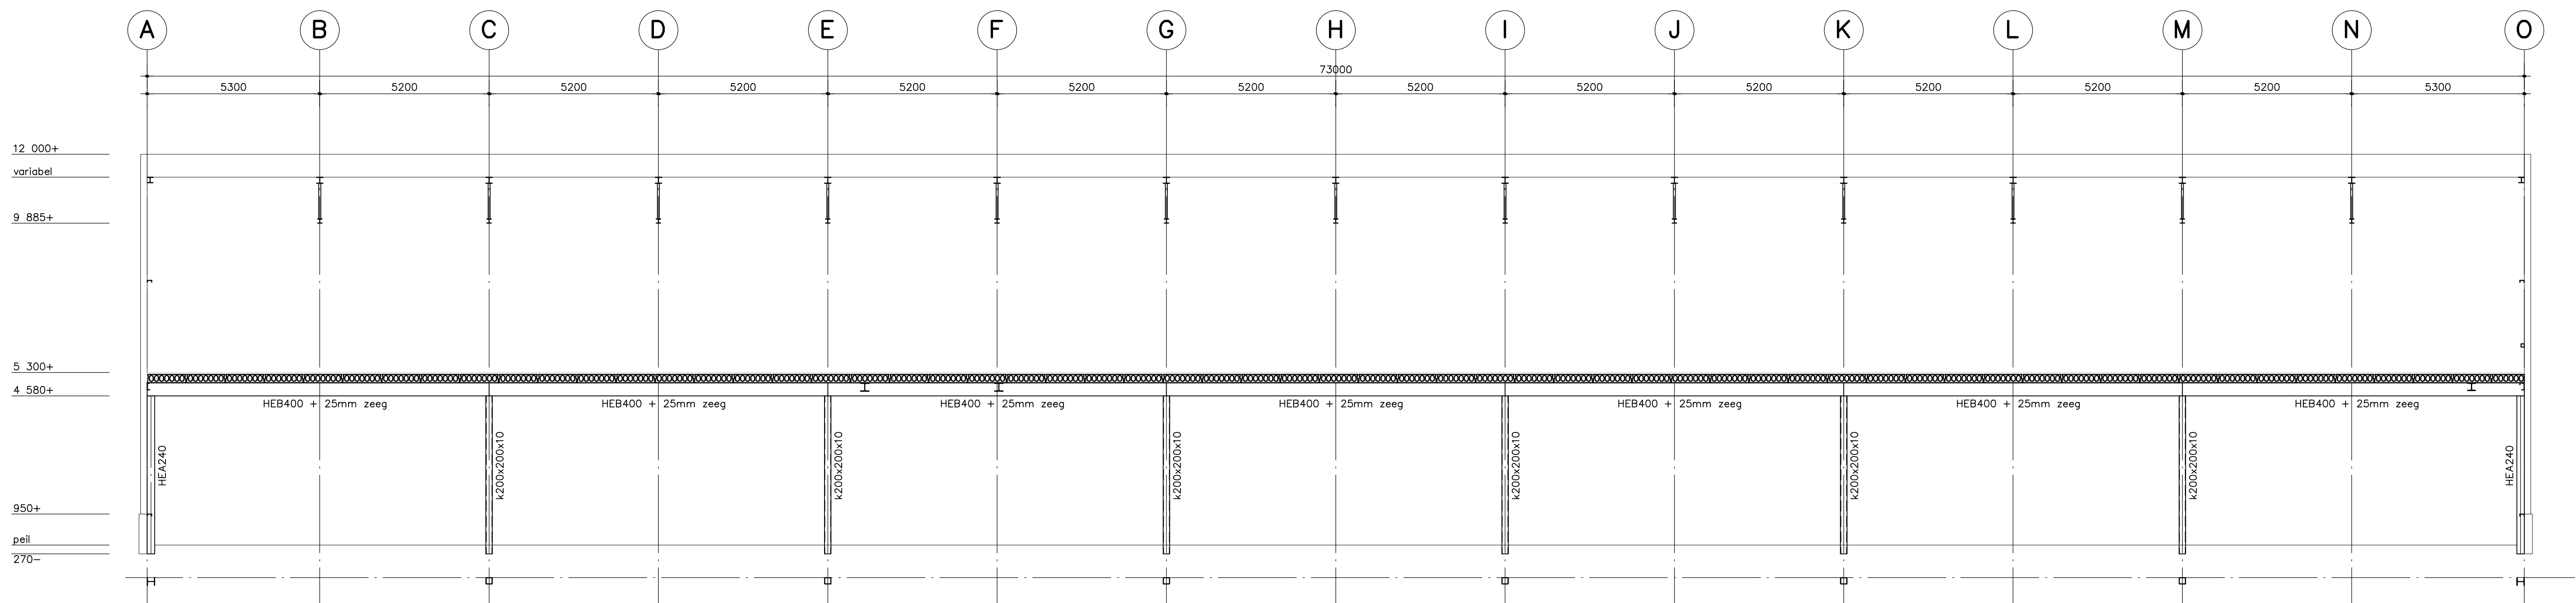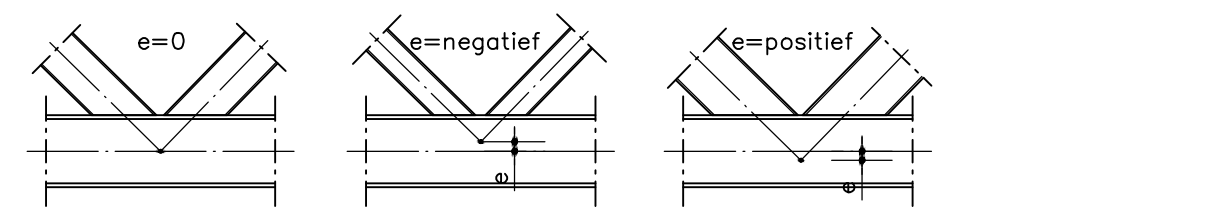

stramien 02'

- voor RENVOOI zie tekening 1.1

21 02 2020 RV/PB betonportaal branddeuren + details toegevoegd



Amstelstraat 27 Postbus 3353 5901 EA Venray-Nederl Tel. 077-3234569 Fax 077-3234577 www.visserbv.nl e-mail: info@visserbv.nl BAK nr. NRS-BAKO 0126603734

Architect : Ben Keijzers Architect AVB, Hoofdstraat 3, 5961 EX Horst
Aannemer :

Principaal : Tijssen Handelersonderneming a/d Expeditiestraat, 5961 PX Horst
Project : Nieuwbouw bedrijfsgebouw a/d Venrayseweg 130 te Horst

Onderdeel : Staalconstructie Aanzichten stramienen (cijfers, deel 2)

Formaat: 1 200x841
Schaal : 1:100
Getekend: 24 01 2020 EV/PB
Gecont.: EV PB RV
Projectnr: 19 240
Tek.nr: 1.5