


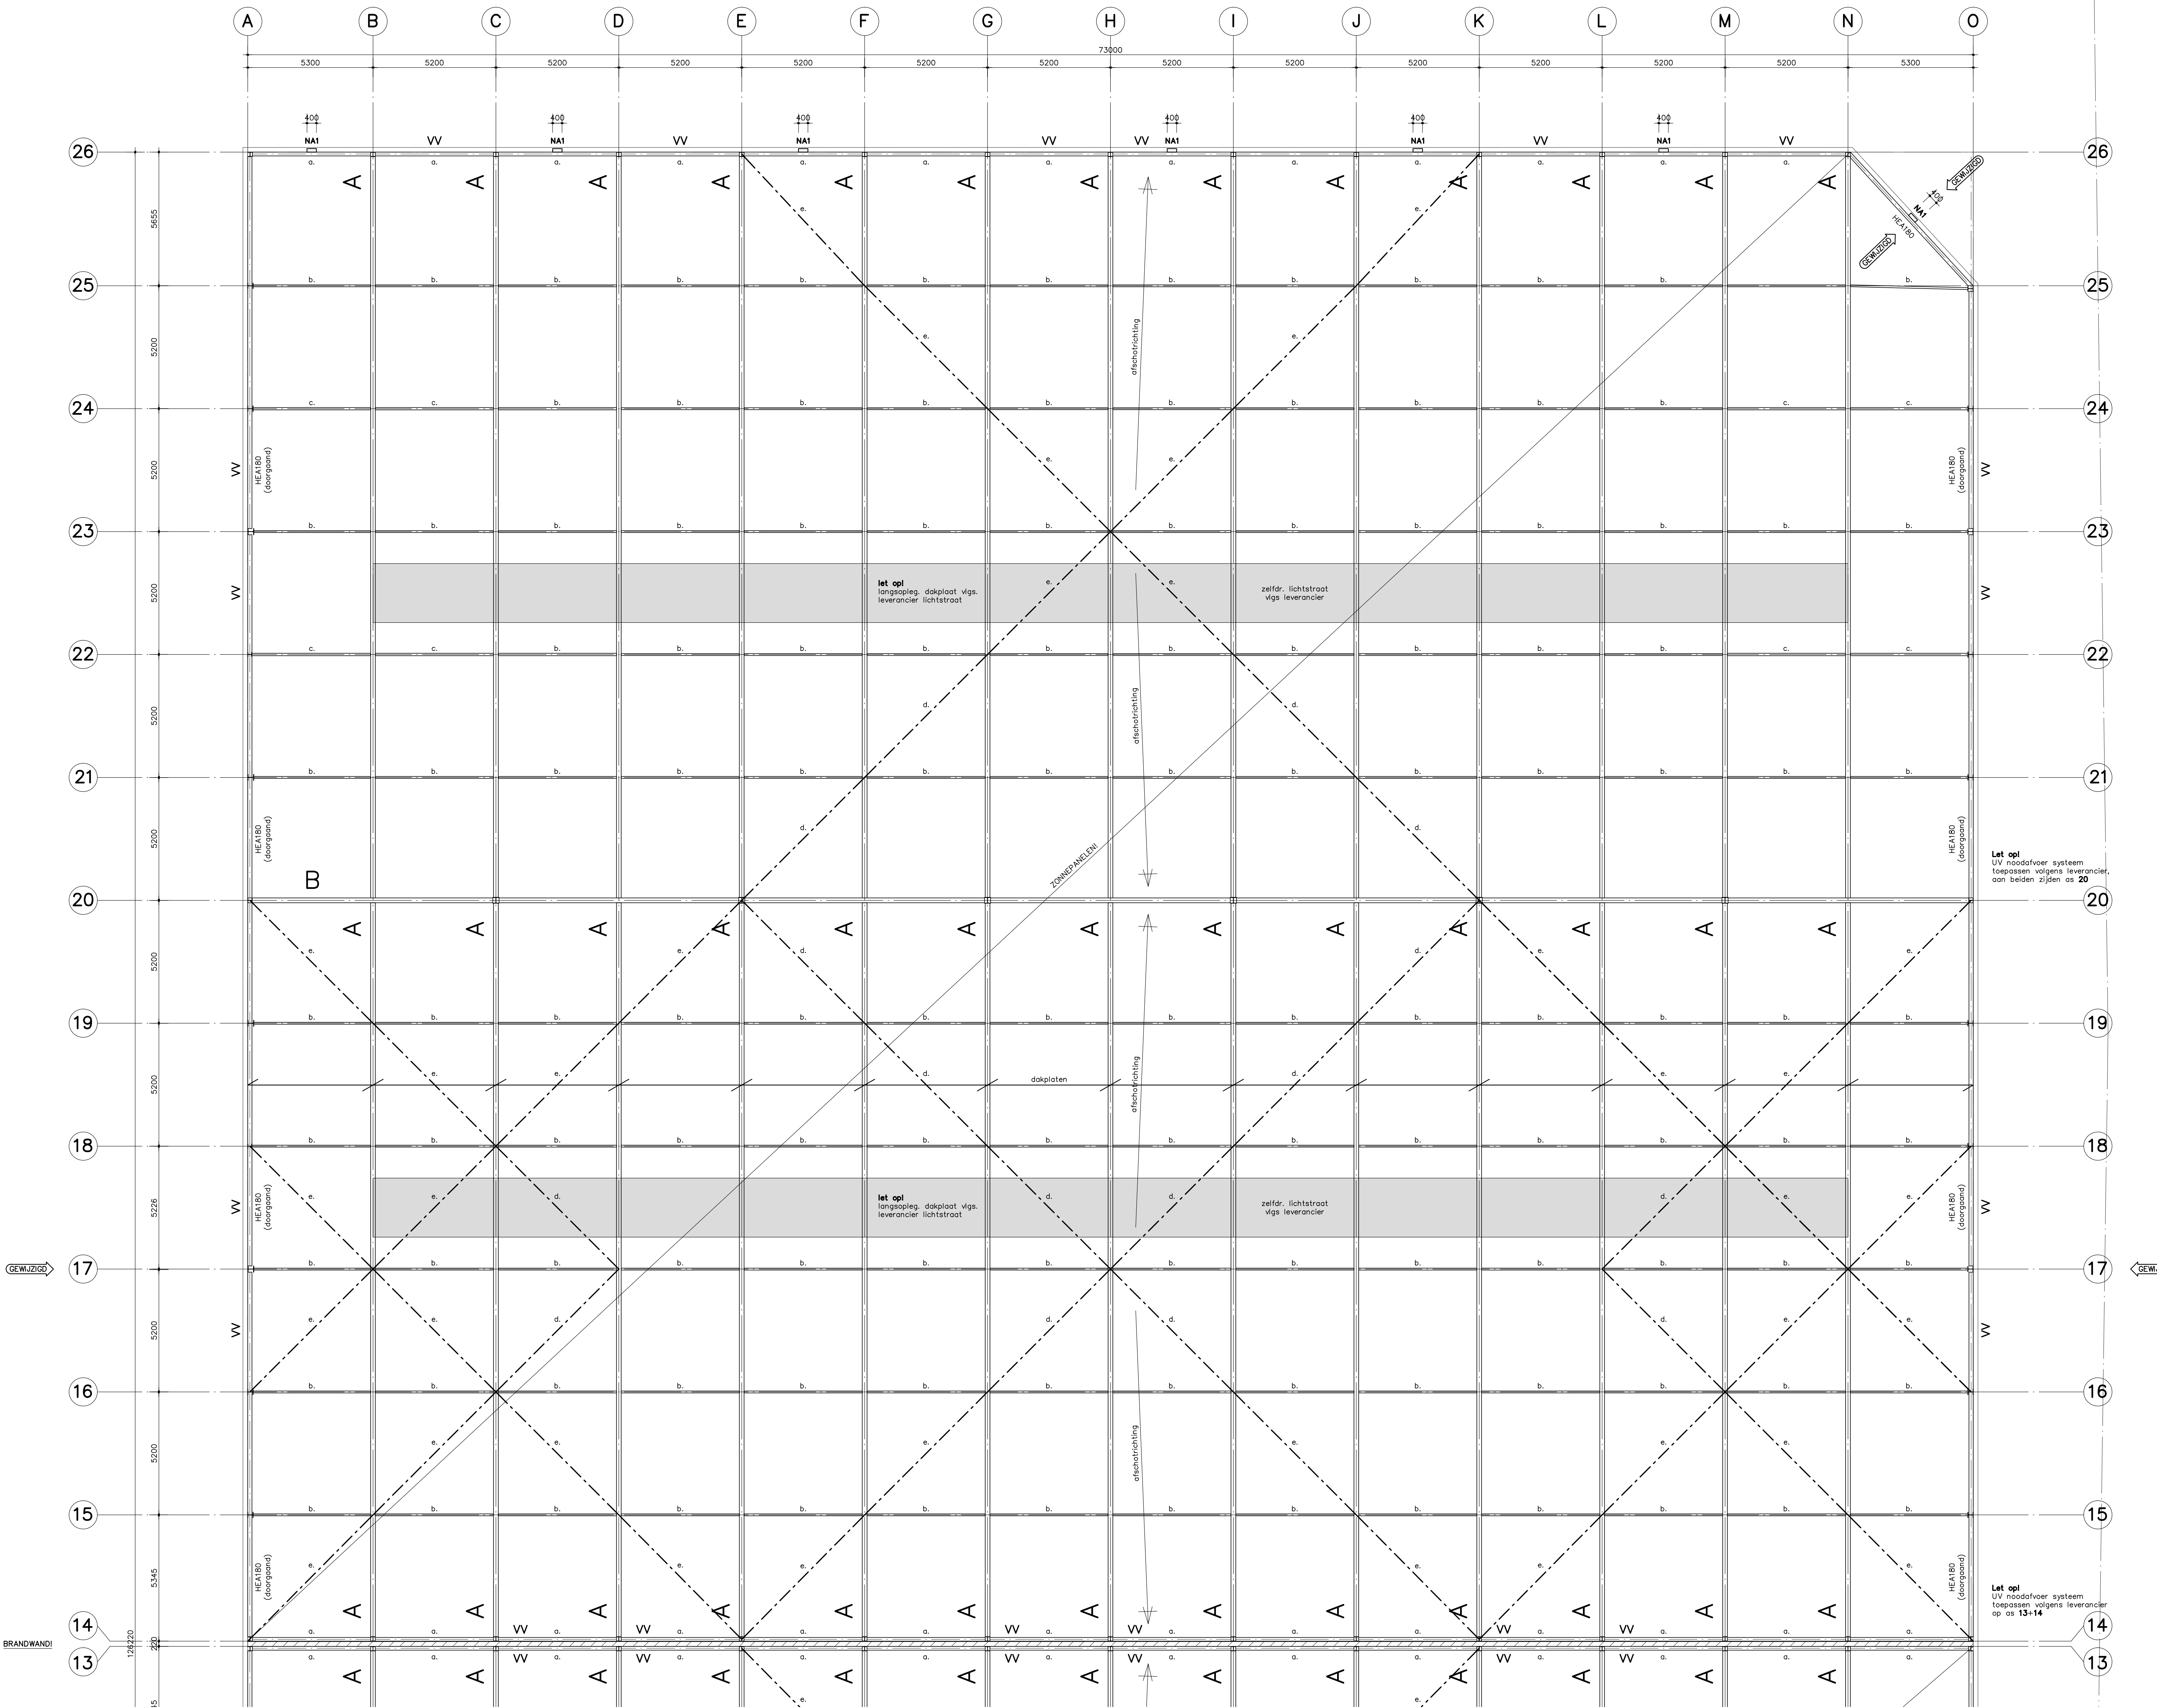

• voor RENVOOI zie tekening 1.1

01 05 2020 RV/PB windverbanden dak verplaatst + gevels str. 26/O aangepast (schuin)

VISSERS & VISSERS
Ingénieursbureau voor bouwconstructies

Amsterdam 27 Postbus 3333 Tel. 077-3336999 www.vissers.nl
1021 KA Veste-Beek Rm. 077-3928879 v.vissers@vissers.nl
BAN nr. 4216 RABO 01 26602714

Architect : Ben Kijpers Architect AVB, Hoofdstraat 3, 5961 EX Horst
Aanmer :

Principaal : Tijssen Handelsonderneming a/d Expeditiestraat, 5961 PX Horst

Project : Nieuwbouw bedrijfsgebouw a/d Venrayseweg 130 te Horst

Onderdeel : Staalconstructie overzicht dakconstructie, as 14 t/m 26 (deel 2)

Formaat : 1 250x841

Getekend : 24 01 2020 EV/PB

Projectnr. : 19 240

Tek.nr. : 1.2

Schaal : 1:100

Gecont. : EV PB RV