


GEW.2200

stramien F

\* = horizontale schuifverbinding volgens berekening leverancier

td = k80x60x4, **S355** (warm vervaardigd)  
te = k90x50x3, **S355** (warm vervaardigd)  
tf = HEA140 (2-richting)

 


GEW.2200

stramien O

g = L100x100x10 + (2M24)

### Principe verbinding diagonalen en onder-/bovenrand

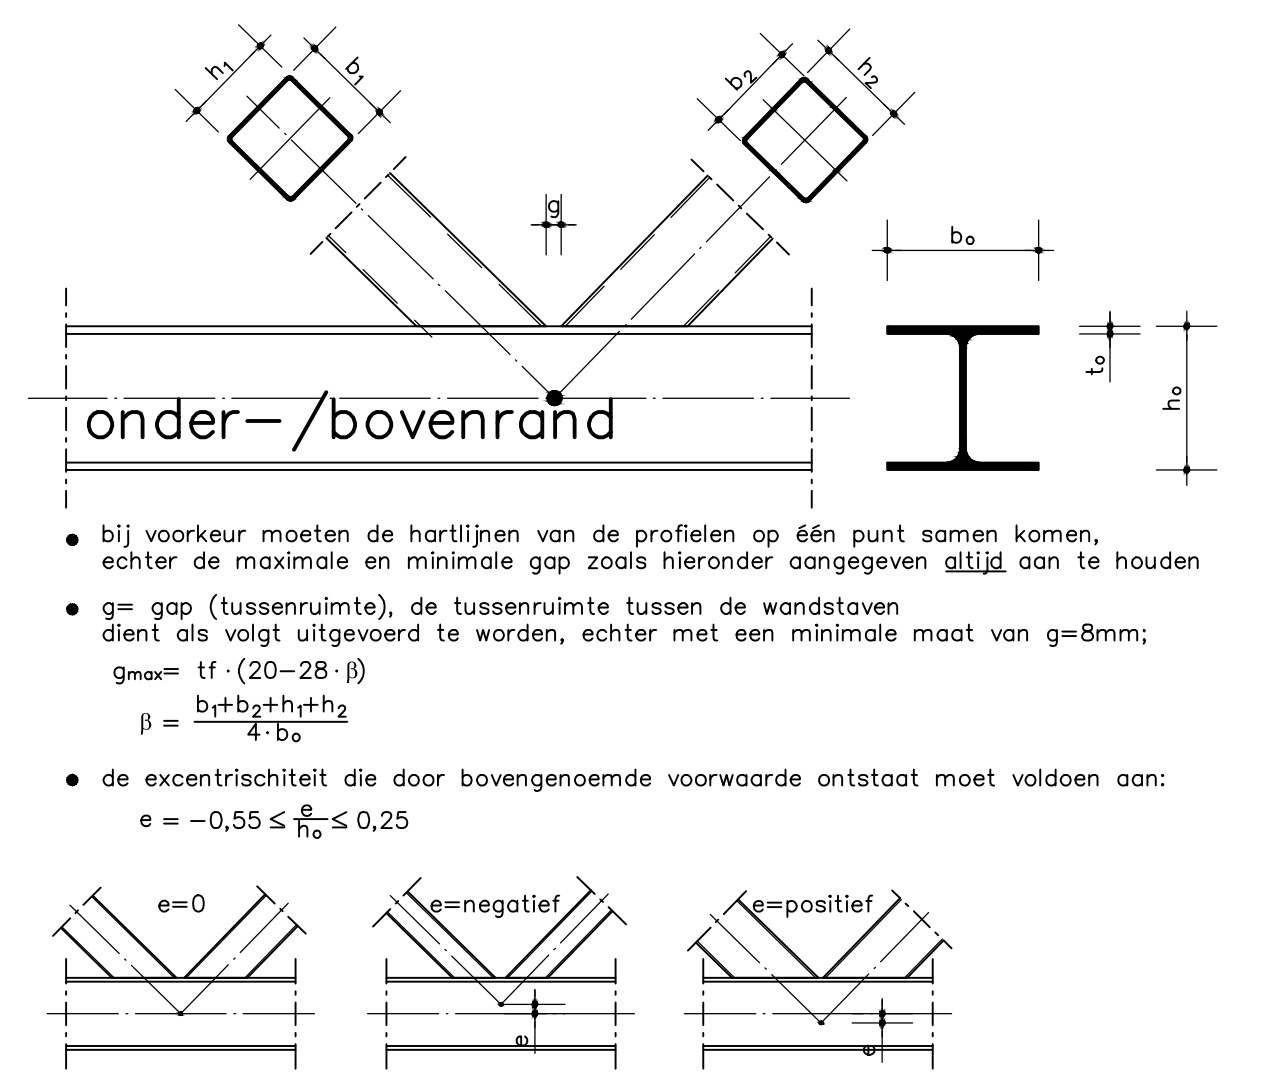

• voor RENVOOI zie tekening 1.1

|                                                                                    |  |                      |
|------------------------------------------------------------------------------------|--|----------------------|
| 01 05 2020 RV/PB stramien O aangepast, gevel geschuind t.p.v. str. 25+26 / diverse |  | <b>B</b><br><b>A</b> |
| 21 02 2020 RV/PB kolommen vervallen / randliggers trapgat gewijzigd                |  |                      |

**visser & visser**  
ingenieursbureau voor bouwconstructies

Aankleden 27  
3921 NA Venlo-Blerick

Postbus 3333  
3903 DA Venlo-Blerick

Tel. 077-3549462  
Fax 077-3528879

www.vissers.nl  
vissers@vissers.nl

Bladz. 1  
240x594x0126655734

|                               |                                                                 |                            |                                  |                                    |                   |
|-------------------------------|-----------------------------------------------------------------|----------------------------|----------------------------------|------------------------------------|-------------------|
| <b>Architect</b><br>Aanvrager | : Ben Keijzers Architect AVB, Hoofdstraat 3, 5961 EX Horst      |                            |                                  |                                    |                   |
| <b>Principaal</b>             | : Tijssen Handelsonderneming a/d Expeditiestraat, 5961 PX Horst |                            |                                  |                                    |                   |
| <b>Project</b>                | : Nieuwbouw bedrijfsgebouw a/d Venrayseweg 130 te Horst         |                            |                                  |                                    |                   |
| <b>Onderdeel</b>              | : Staalconstructie Aanzichten stramienen (letters, deel 2)      |                            |                                  |                                    |                   |
| <b>Formaat</b><br>Schaal      | : 160x594<br>: 1:100                                            | <b>Getekend</b><br>Gecont. | : 24 01 2020 EV/PB<br>: EV PB RV | <b>Projectnr.</b><br><b>Teknr.</b> | : 19 240<br>: 1.8 |