


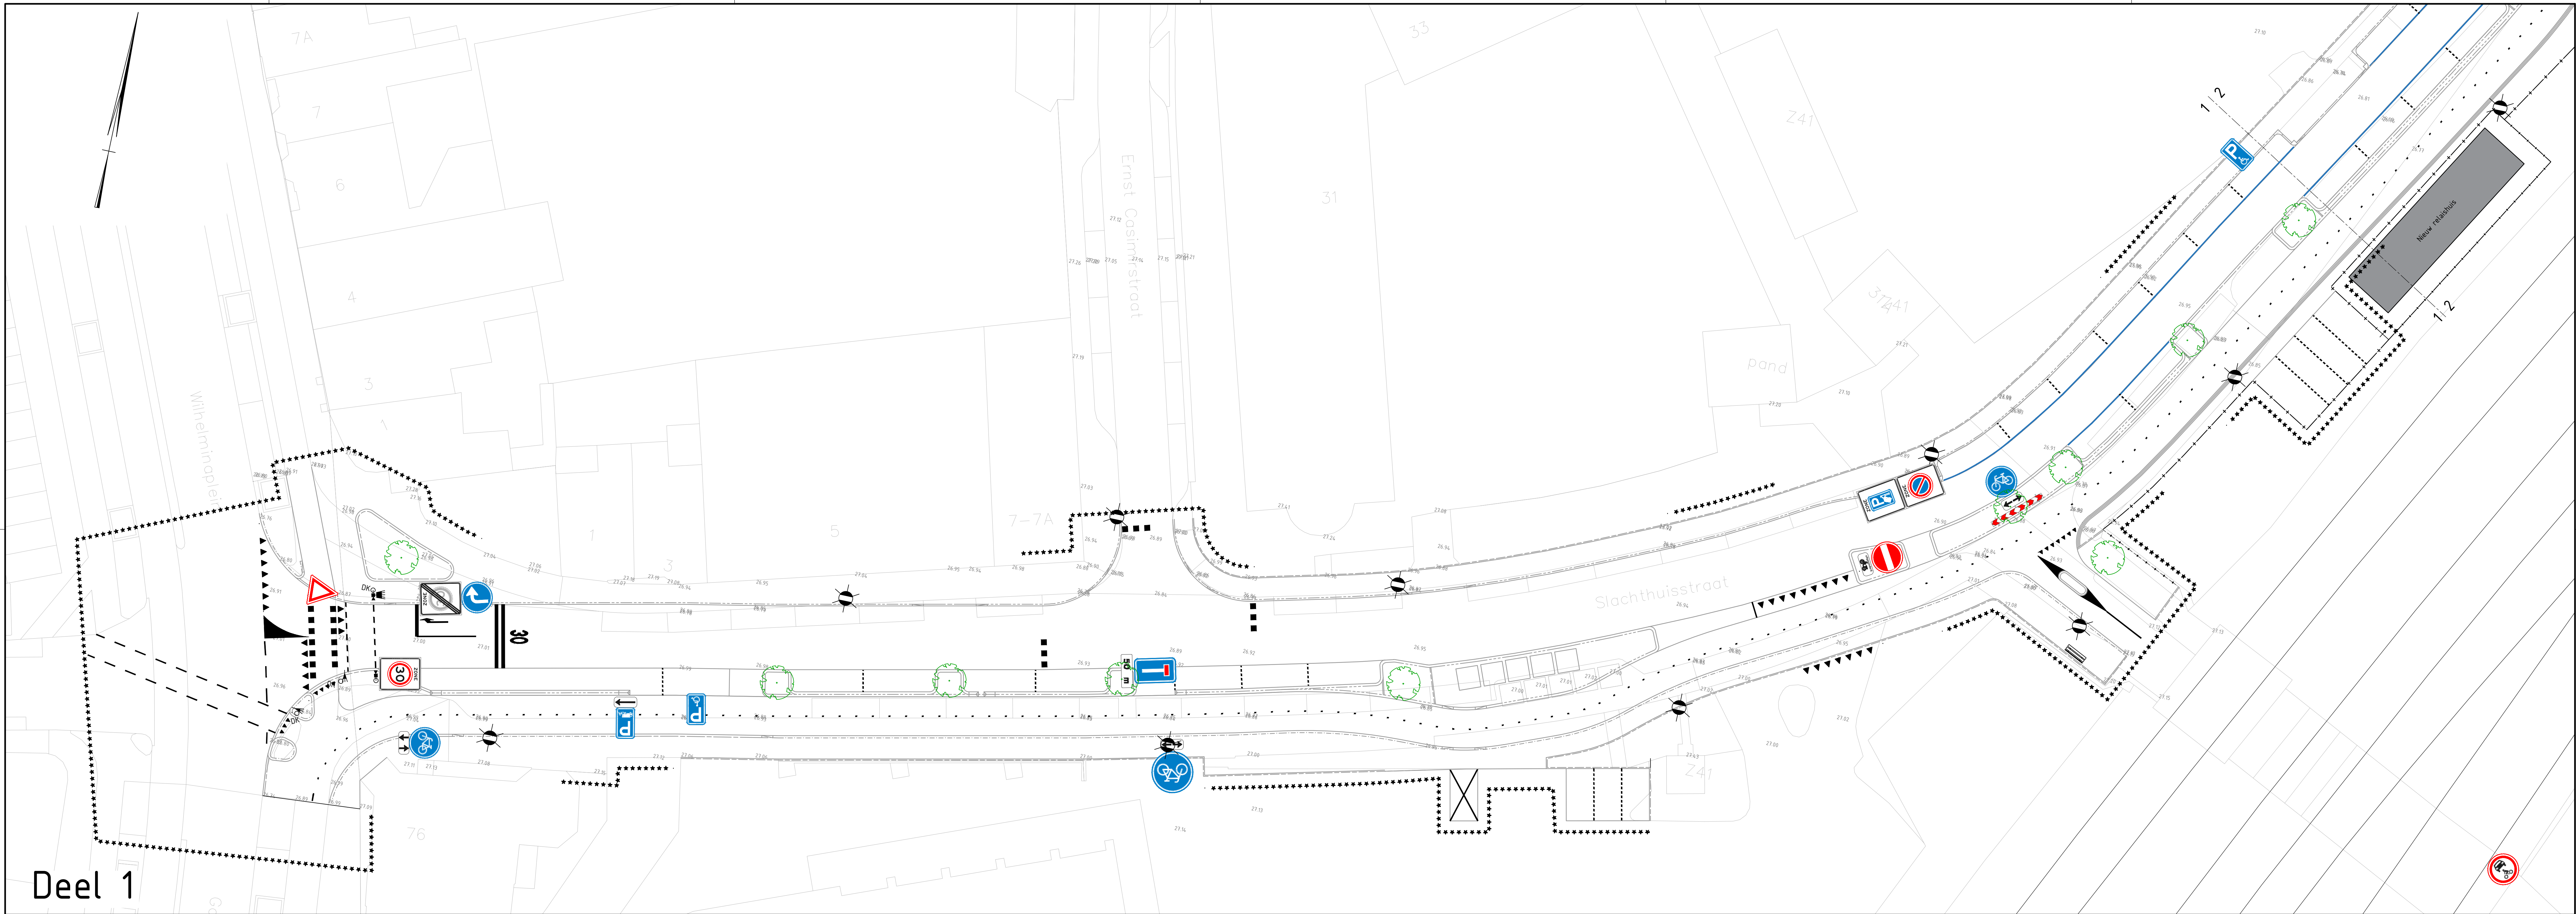

Verkeersborden

- B06 → 2 x 5
- C02 → 3 x 3
- C03 → 3 x 3
- C12 → 1 x 1
- D05R → 3 x 3
- E06 → 1 x 1
- E07 → 1 x 1
- E10 → 1 x 1
- G11 → 1 x 1
- L08 → 1 x 1
- O820ap → 1 x 1
- O830L → 1 x 1
- O850Z → 4 x 4
- O850S → 2 x 2
- O853 → 4 x 4
- O854 → 2 x 2
- B817 → 1 x 1
- A01-302d → 1 x 1
- A01-302h → 1 x 1
- A01-302e → 2 x 2
- E102h → 2 x 2
- B111 → 1 x 1

VERKLARING:		
	Lengtemarkering 0,30-2,70 breed 0,10m	 Vlakmarkering
	Lengtemarkering 1-1 breed 0,10m	 Lengtemarkering 0,2-0,2 van B55 Kf w
	Lengtemarkering 0,50-0,50 breed 0,10m	VRI en OV (door derden)
	Lengtemarkering ononderbroken breed 0,10m	 Lantaarn 300mm met achtergrondschild
	Lengtemarkering ononderbroken breed 0,30m	 Lantaarn 200mm met achtergrondschild
	Zonemarkering "blauw" ononderbroken breed 0,10m	 Voetgangerslantaarn
	Zonemarkering "30"	 Drukknop met wachtsignaal
	Blukmarkering 050x0,50m	 OV-masten

Markering : - ribbaan asfalt -> thermoplast - fietspad asfalt -> spraylasm - beschrifting -> weggever					
3	02-09-19	PB	SL	HK	Wijziging bord 0854 in 0853 (Deel1)
2	11-07-19	PB	SL	HK	Wijzigingen n.a.v. overleg 02-07-2019
1	14-06-19	PB	HK	TS	Eerste uitgave
versie	datum	gemaakt	geaanvaard	ingevraagd	omschrijving



INTER CONTRACTING

Postbus:
 Langenrijn 122
 3962 LC Heteren, LO | Arnhem
 Tel: 0481-300000
 E: info@intercontracting.nl

Telefoon:
 Productiestraat 1
 6453 JG Roermond
 Tel: 010-498 0197
www.intercontracting.nl
info@intercontracting.nl

Aanleg snelfietspad Slachthuisstraat

Bebakening (deel 1 en 2)

Opdrachtgever:

Gemeente Roermond

Projectnummer:

201809560

Locatie:

Beek

Bestek:

DEFINITIEF

Planning:

20180906-028-TEK

Bestek (Bestek / rapportnummer):

5358A-2019