


De preciese locaties van:


- vluchtroute aanduidingen
- brandslanghaspels en handbrandblussers
- noodverlichting
- enz

wordt in een latere fase bepaald en gecontroleerd

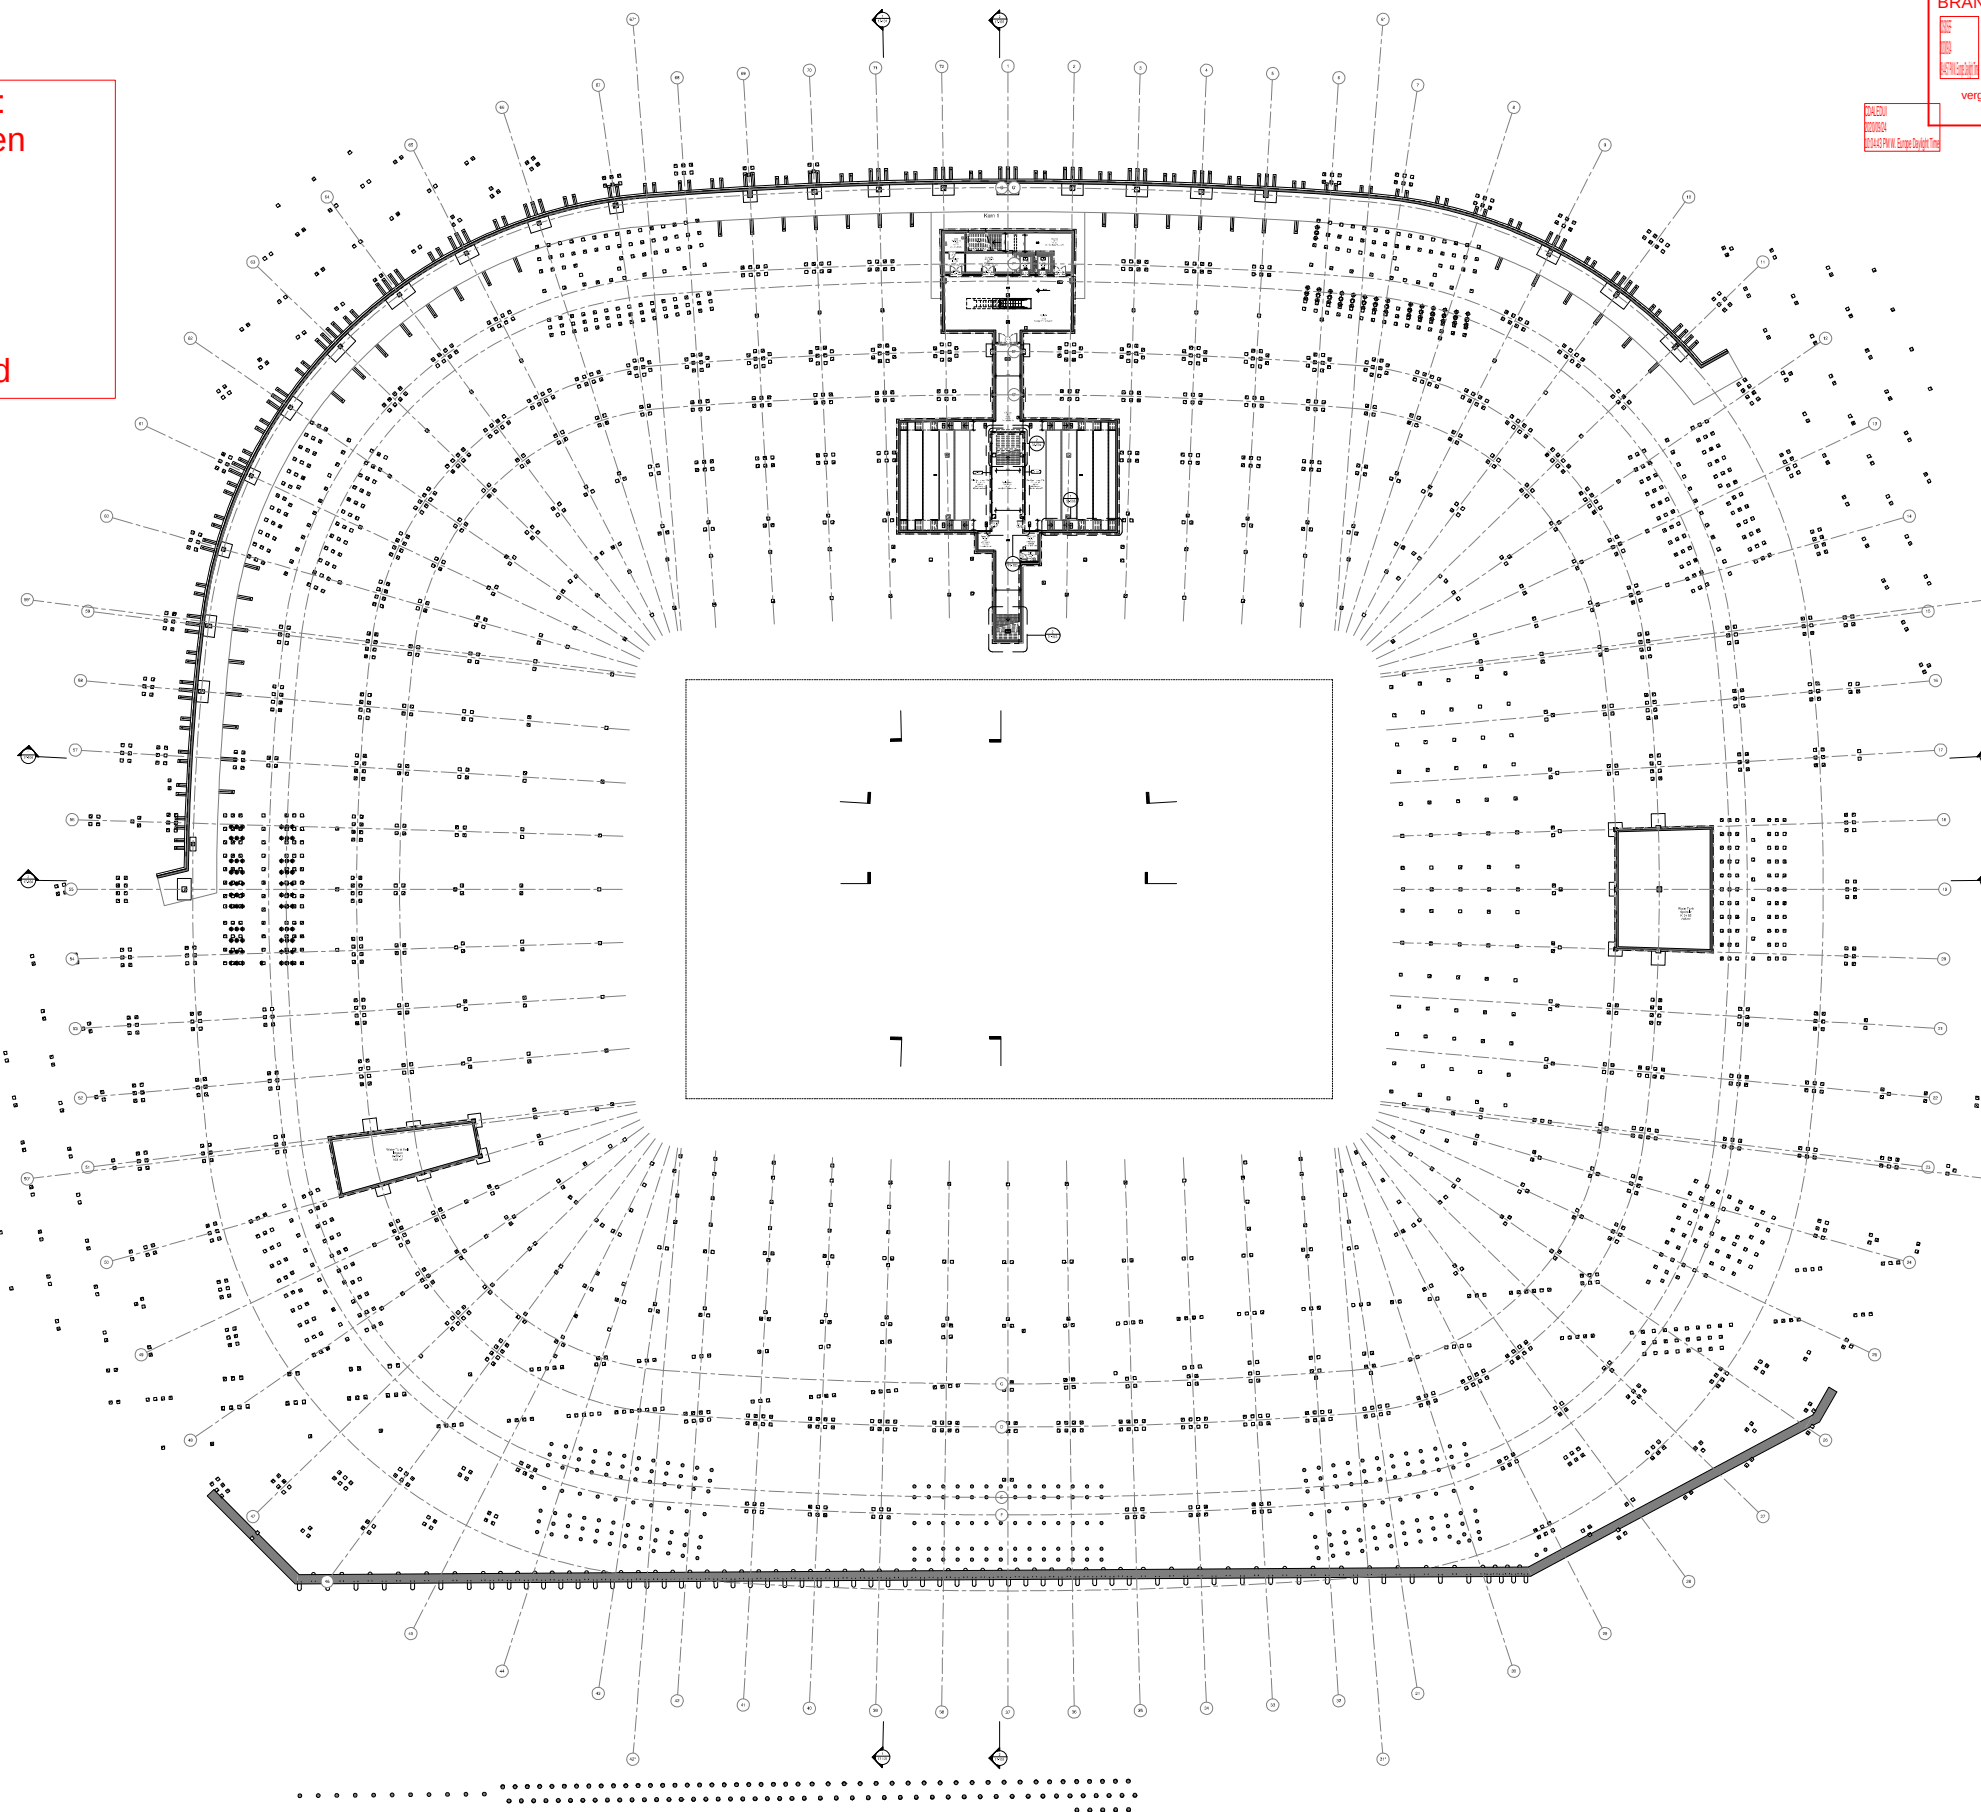


① PLATTEGROND - B01
SCHEM: 1-308

Algemeen: alleen kern 1 en 7 hebben een aparte evacuatie en een brandweerlift. Bij overige kernen zijn evacuatielift en brandweerlift gecombineerd. Dit gaat bij een incident problemen geven als en de brandweer van de lift gebruik wil maken en er te gelijk verminderd mobiele mensen ontruimd moeten worden

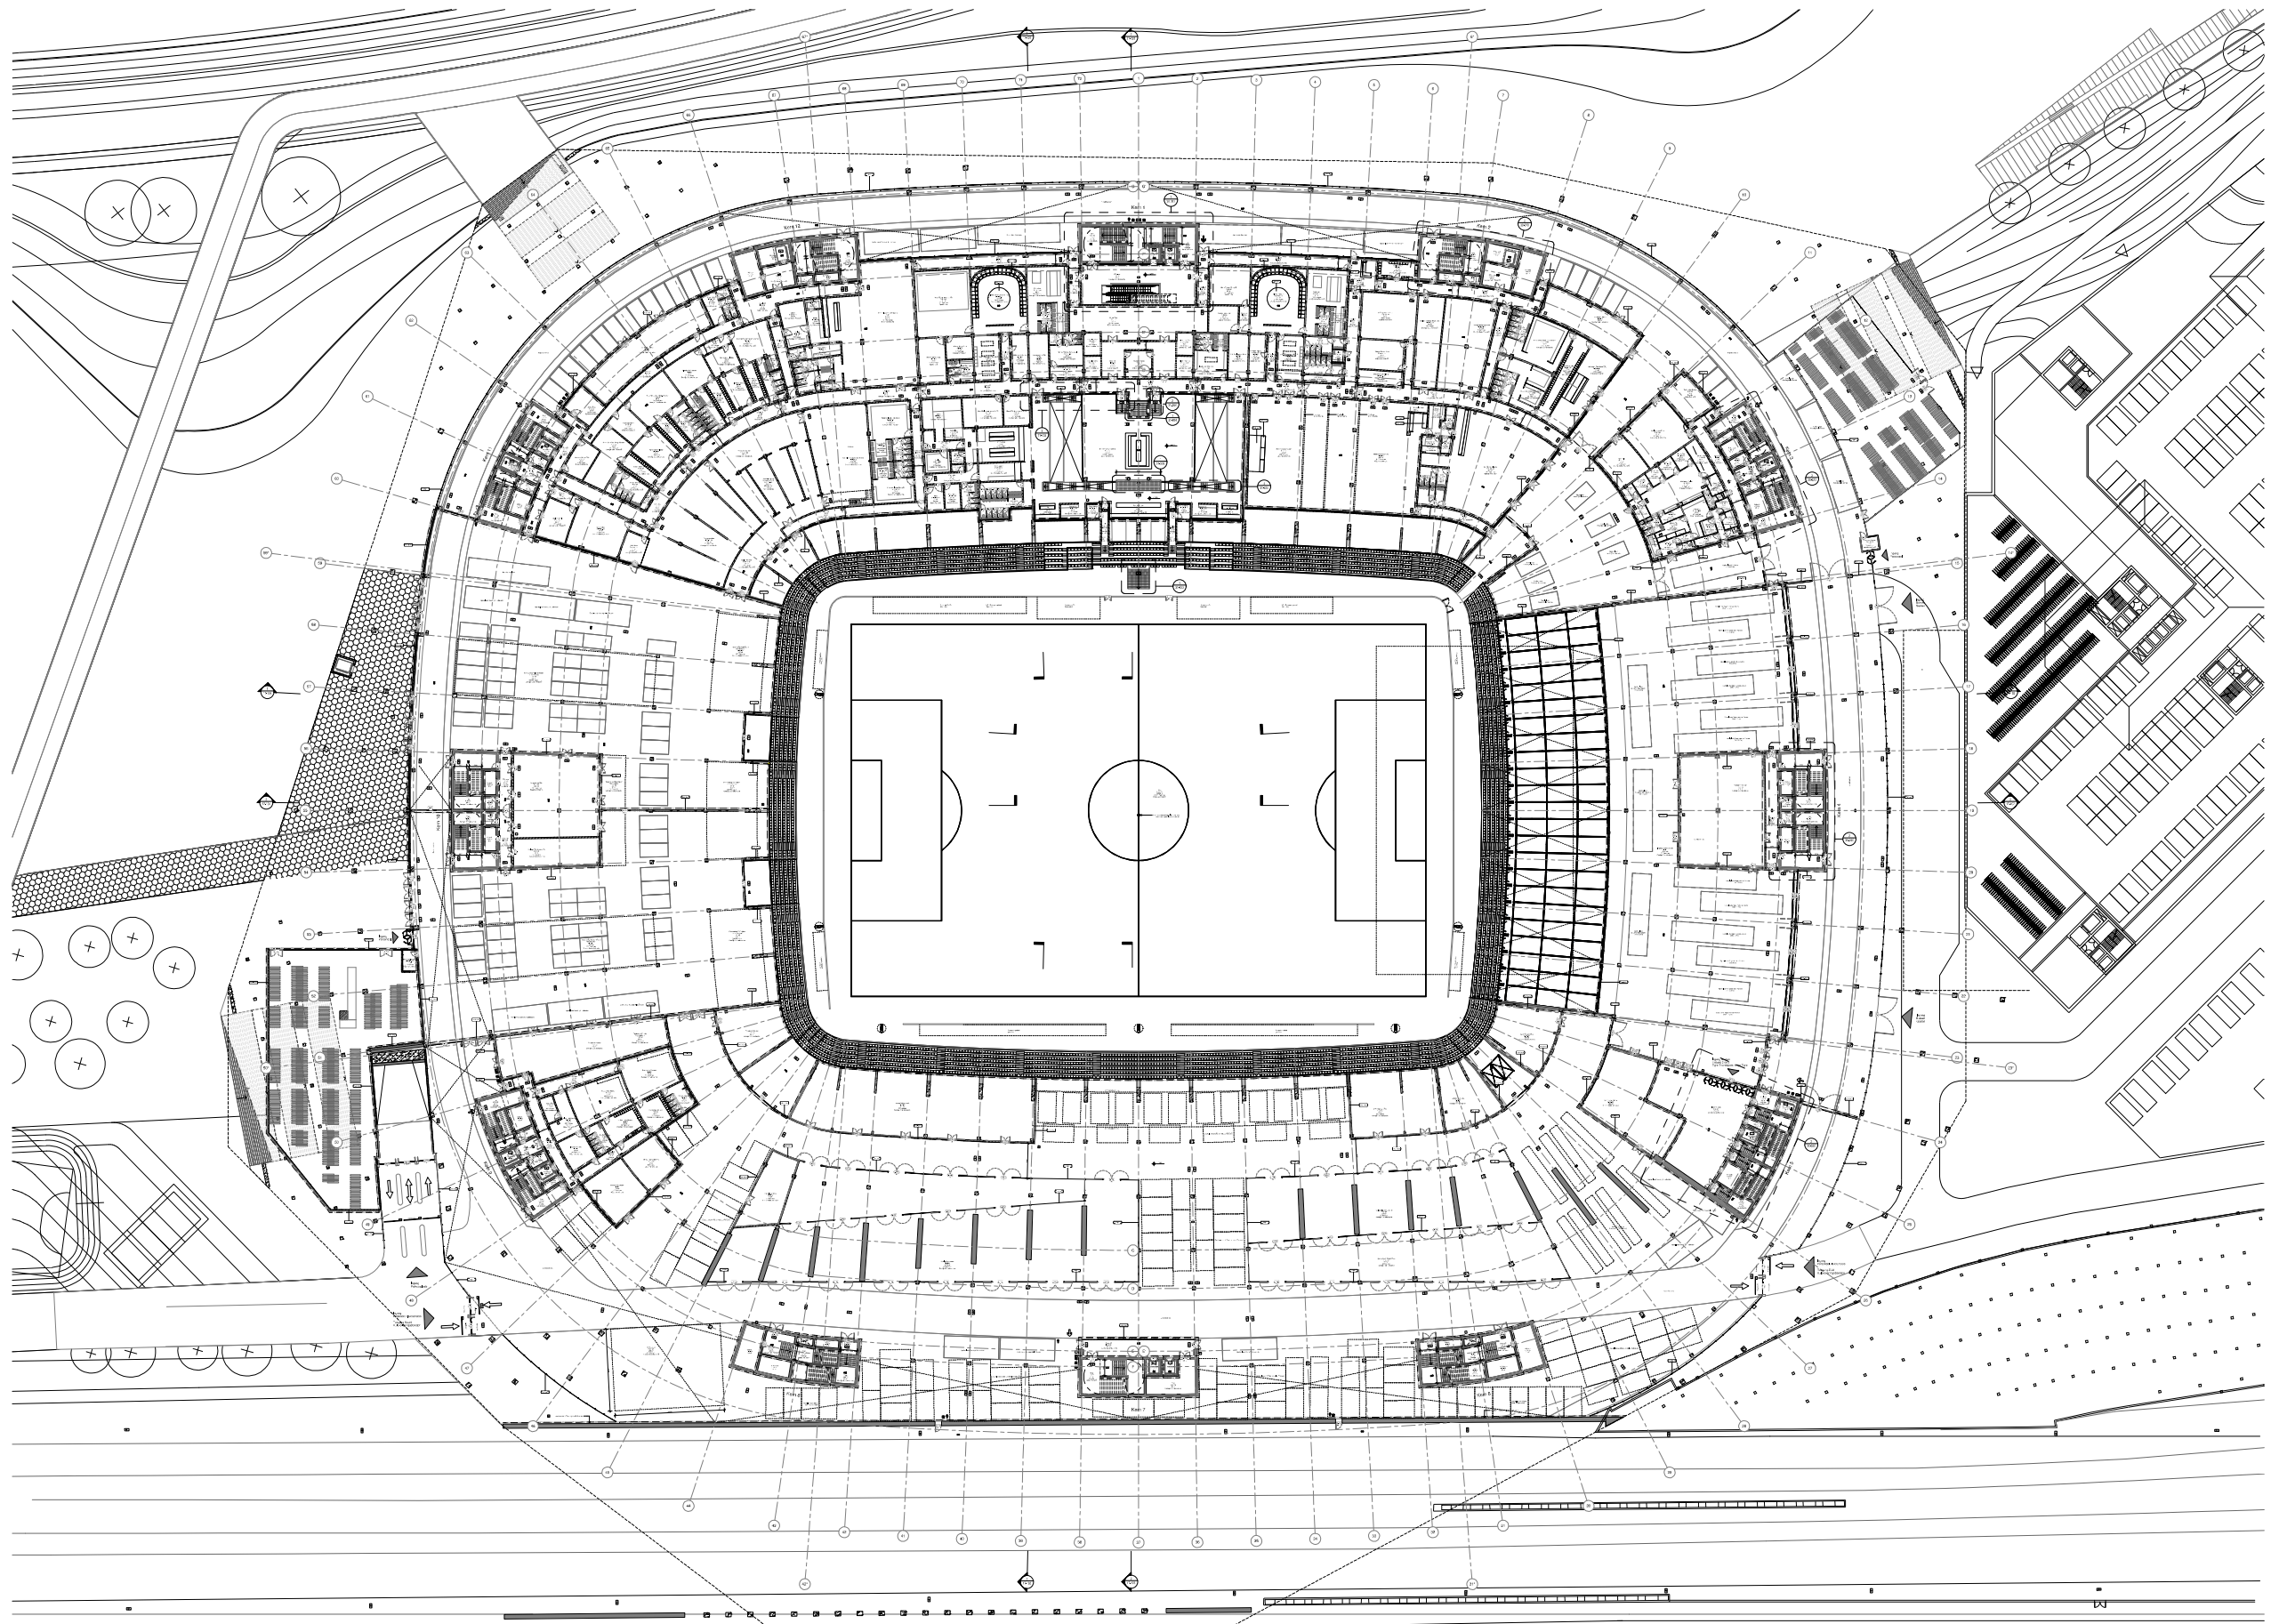



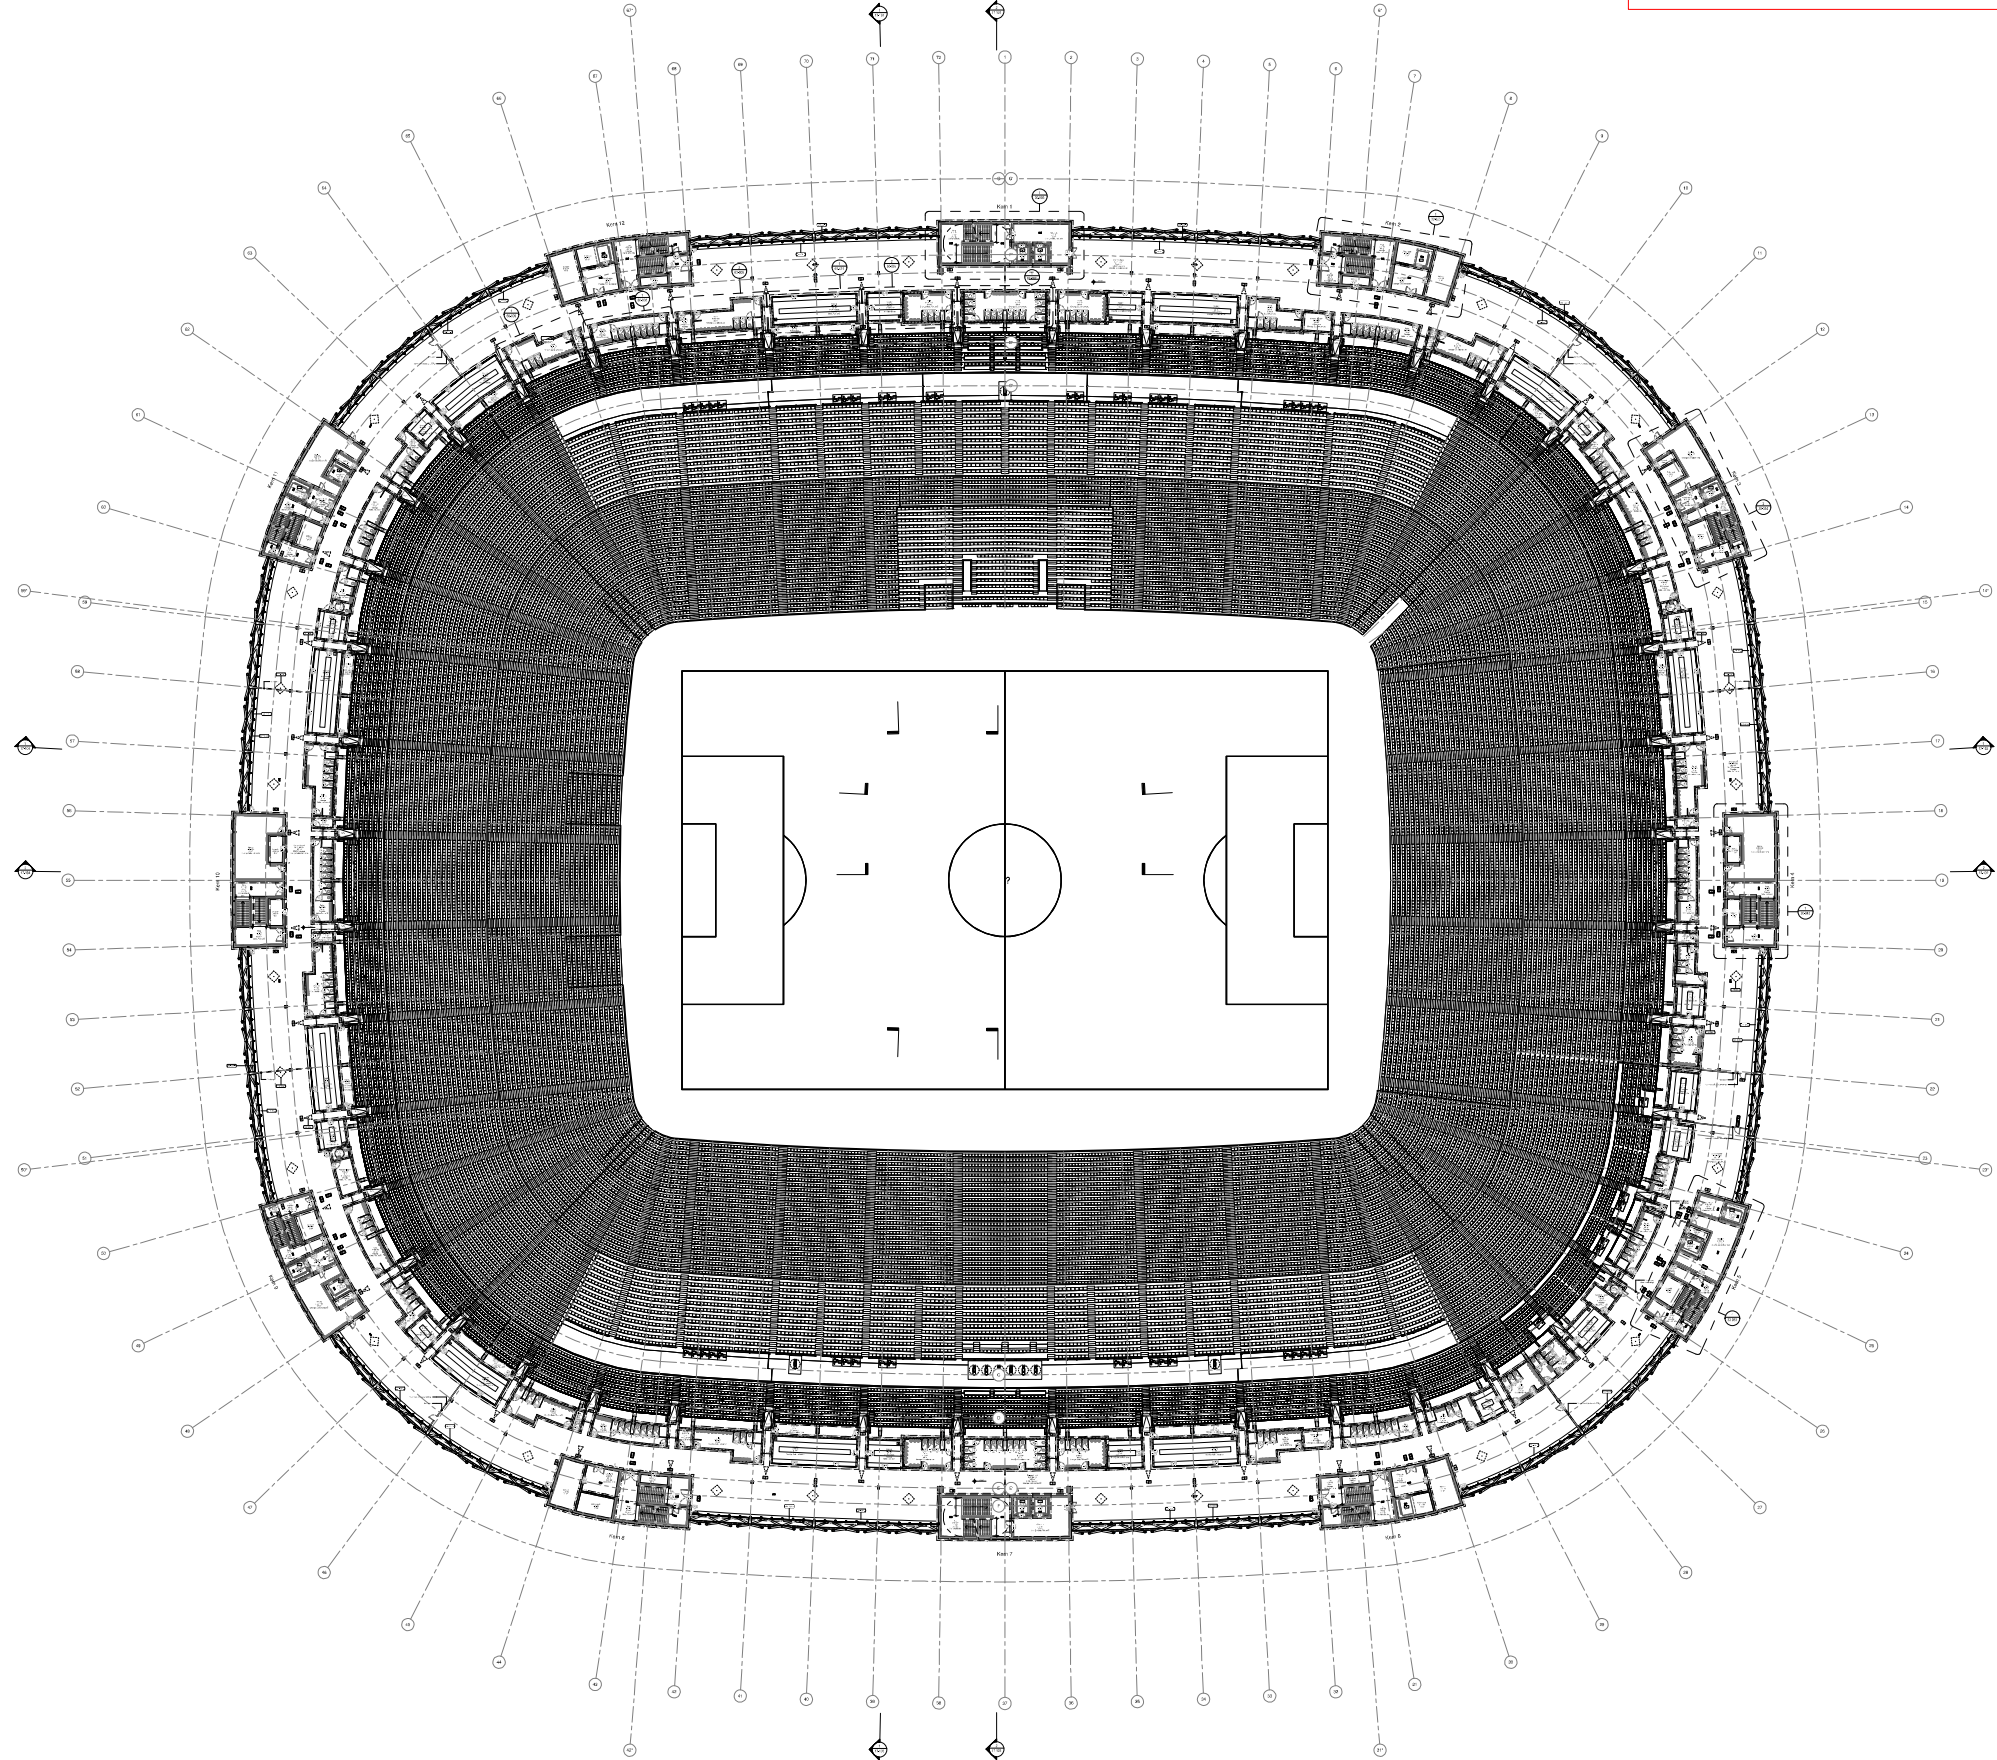







FEY-OMA-00-DR-A-11-207

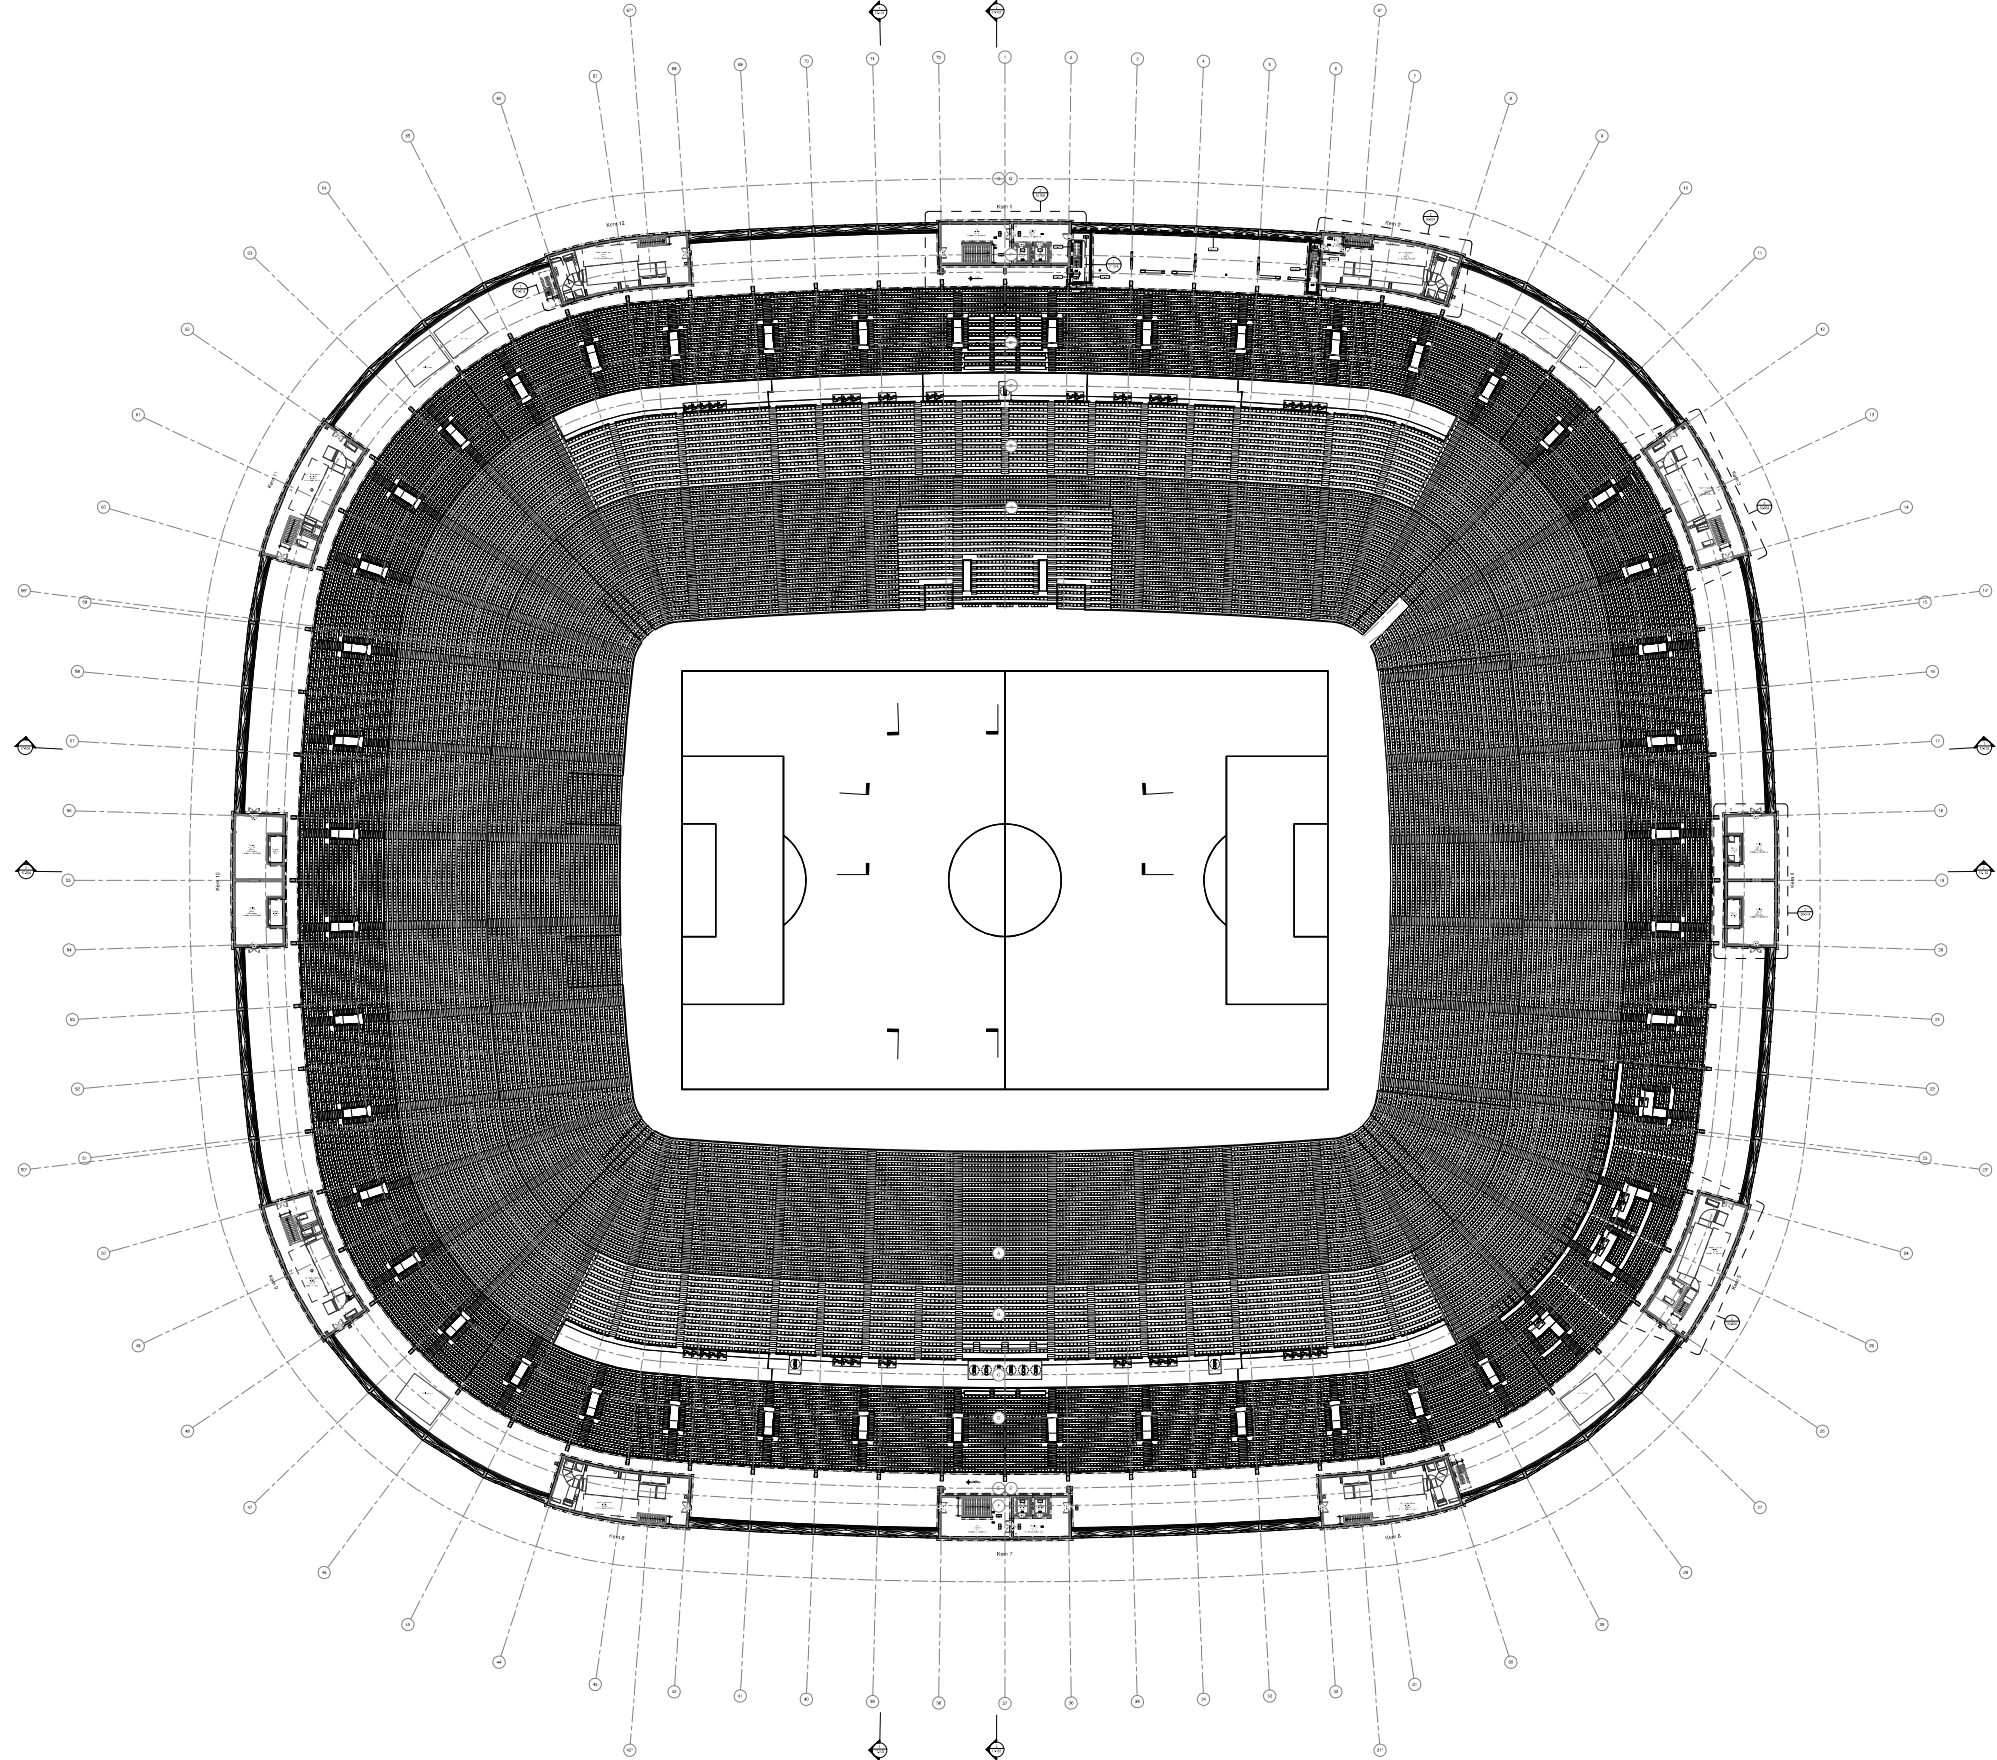

1 PLATTGRUND - 1:07



ARCHITECT








1:07

PLATTGRUND
LAGE 7

1:07

FEY-OMA-00-DR-A-11-208

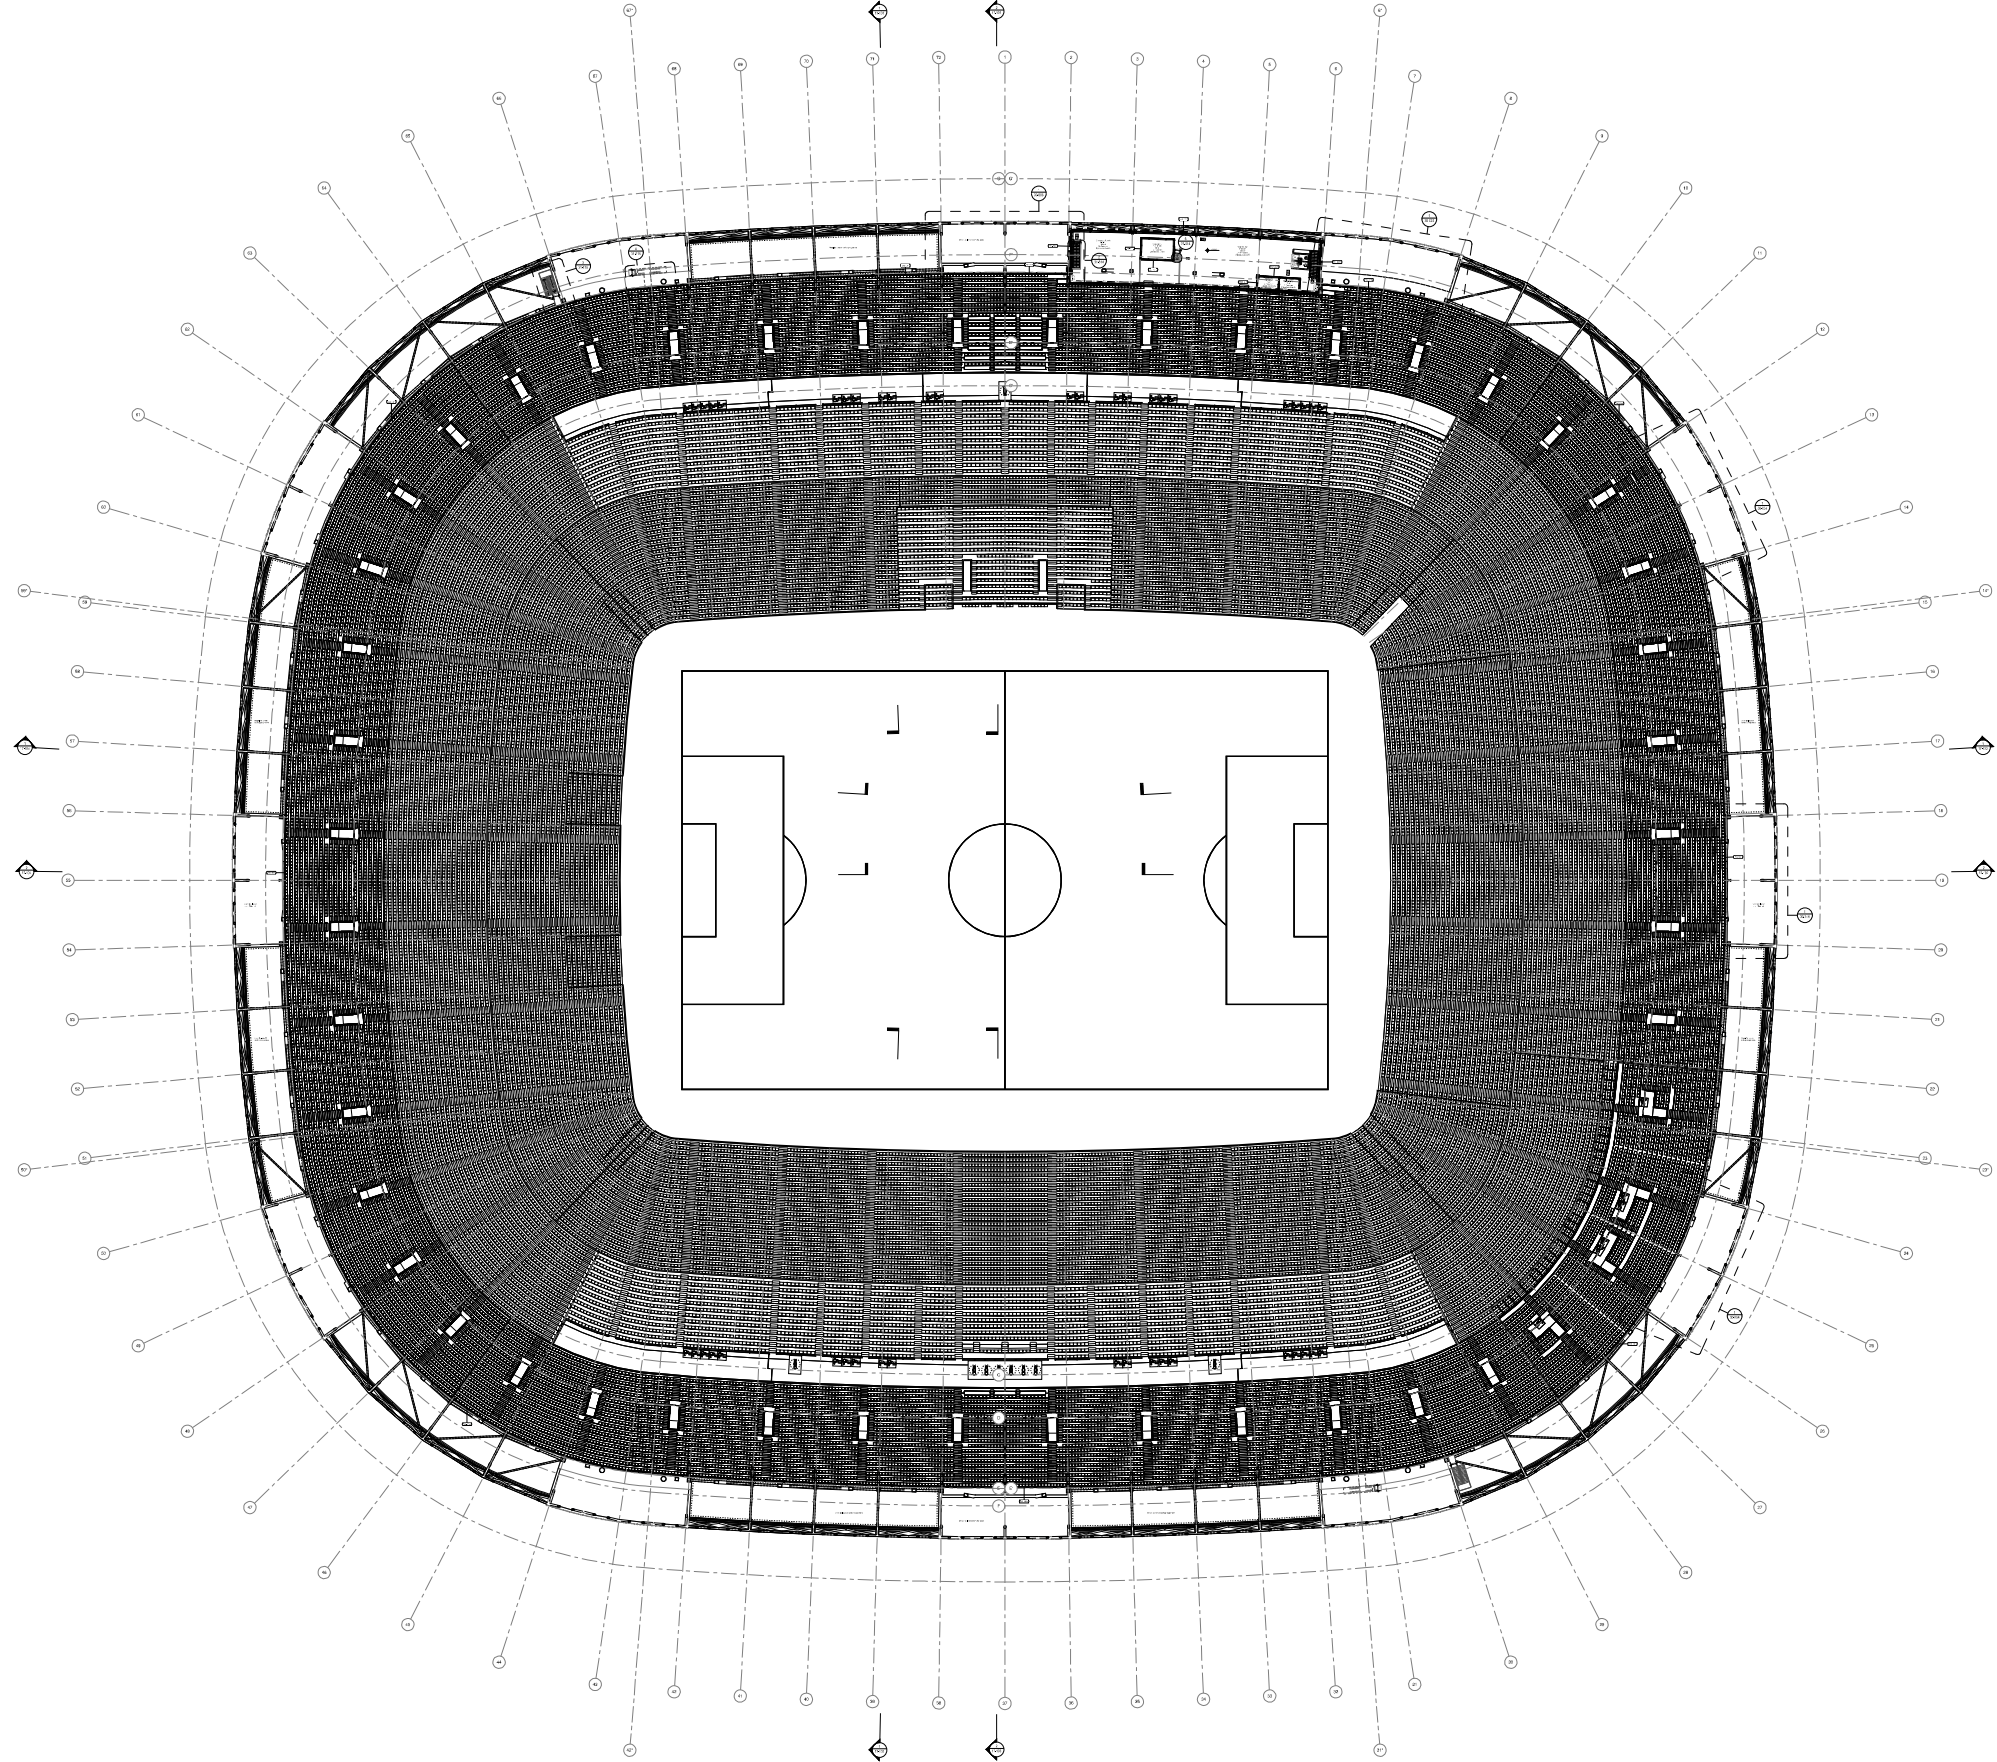

1 PLATTEGROND - L08
1:1000





ARCHITECT

OMA






















FEY-OMA-00-DR-A-11-209



