




4 GEVELAANZICHT - NOORD
SCHAAL: 1 : 500

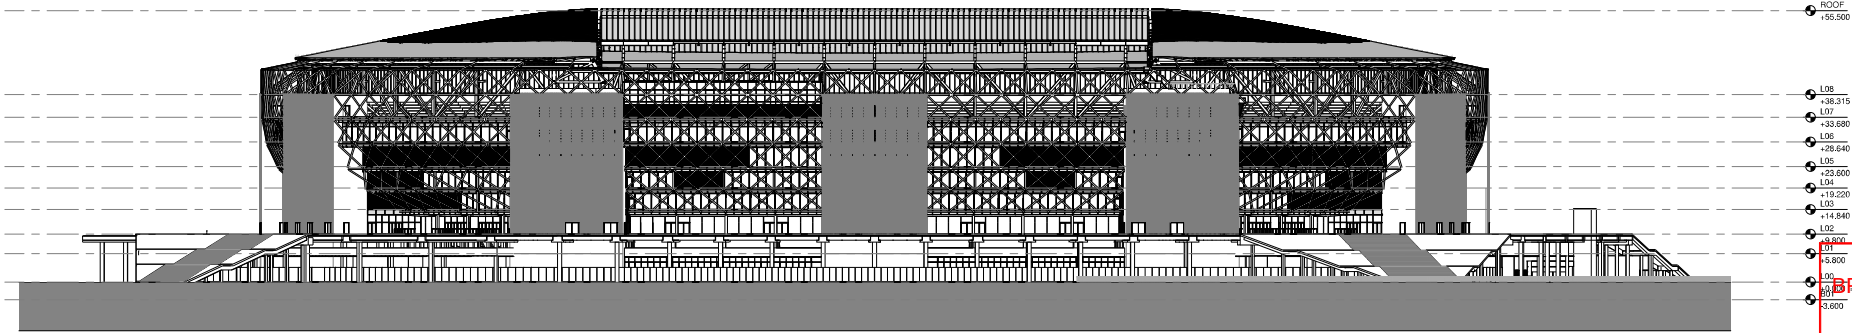

3 GEVELAANZICHT - OOST
SCHAAL: 1 : 500

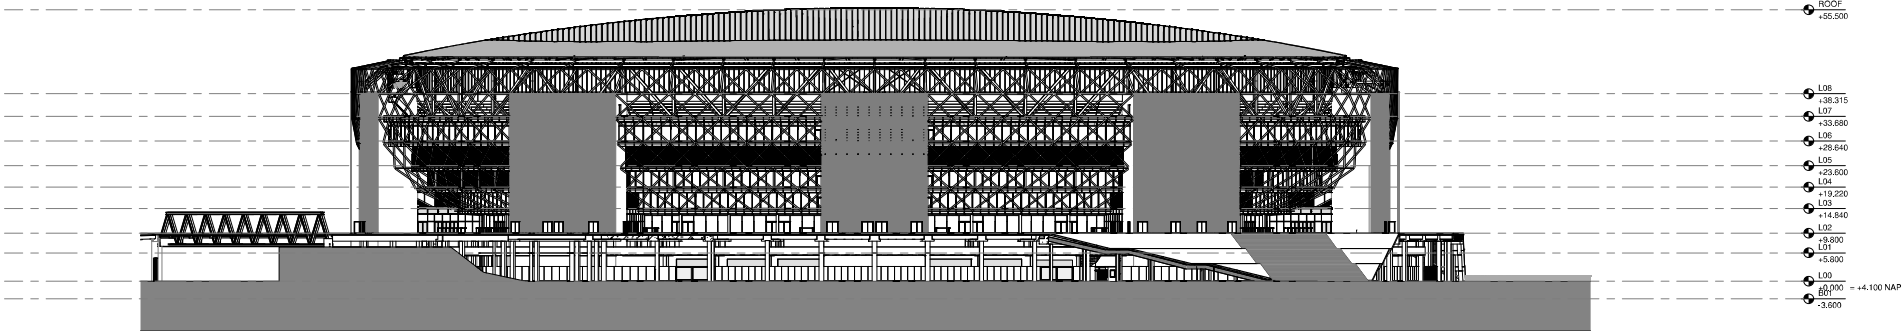

2 GEVELAANZICHT - ZUID
SCHAAL: 1 : 500

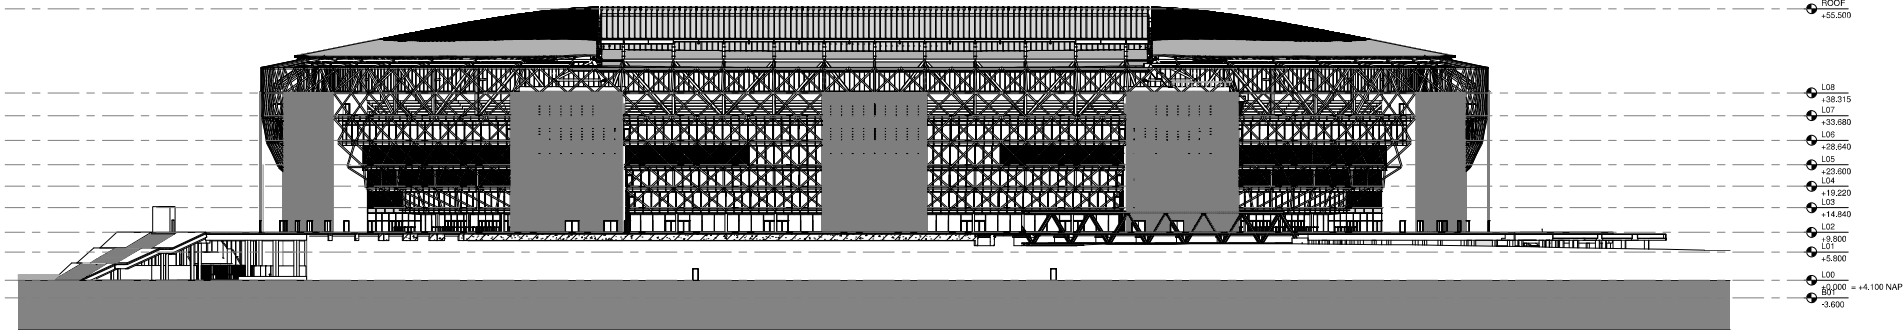

1 GEVELAANZICHT - WEST
SCHAAL: 1 : 500

GEMEENTE ROTTERDAM
BRANDPREVENTIECOMMISSIE

vergunningen: **AKKOORD** brandweer:

CDMAREHOUT
000090827
0059-46-AAN VL Europe Daylight Time




Aanvraag omgevingsvergunning
Feyenoord City stadion

Nieuw Stadion B.V. Van Zandvliedplein 1 3077 AA Rotterdam, NL www.dsduip.nl	OPDRACHTGEVER
OMA Weena 240 158 3015 NC Rotterdam, NL www.oma.com	ARCHITECT
LOLA Landscape Architects Gouda 100 102 3011 AD Rotterdam, NL www.lola-land.nl	LANDSCHAP
Royal Haskoning DHV Georgie Huismanweg 85 3066 AX Rotterdam, NL www.royalhaskoningdhv.com	CONSTRUCTEUR
Royal Haskoning DHV Georgie Huismanweg 85 3066 AX Rotterdam, NL www.royalhaskoningdhv.com	INSTALLATIETECHNIEK
Techinplan Watermanweg 102 3067 CG Rotterdam, NL www.techinplan.nl	VERTICAAL TRANSPORT
TGM Heesakendweg 19 5721 AA Asten, NL www.tgm.nl	GEVELADVIES
DGMR Casselerstraat 5 2511 VB Den Haag, NL www.dgmr.nl	BRANDVEILIGHEID
Peutz Palesingel 2 2718 NT Zoetermeer, NL www.peutz.nl	BOUWFYSICA
Royal Haskoning DHV Georgie Huismanweg 85 3066 AX Rotterdam, NL www.royalhaskoningdhv.com	DUURZAAMHEID
Philips Lighting Boschveld 128 5621 VS Eindhoven, NL www.lighting.philips.com	LICHTADVIES
Event Acoustics Proovdeweg 59 3543 AH Utrecht, NL www.eventacoustics.com	AKOESTIEK

CONTOURLIJNEN

REV	DATA	BEGRIP
-----	------	--------

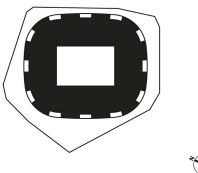


GEVELAANZICHT
WEST / OOST / ZUID / NOORD

TEK:

Omgevingsvergunning	REVISIE
P-2019001	06.05.2020
PROJECTLEIDER	SCHAAAL
FORMAAT	CATYV

FEY-OMA-00-DR-A-18-101

TEKENINGEN




	30 minuten brandwerend
	60 minuten brandwerend
	90 minuten brandwerend
	Stralingswerende schieding





BEVELAANZICHT WEST / OOST / ZUID / NOORD			
05.05.2020			
05.05.2020			

aanvraag omgevingsvergunning			
201901001	1.500	A0	05.05.2020
PROJECTNUMMER	SCHAAL	FORMAAT	DATUM

KEY-OMA-00-DR-A-18-201