


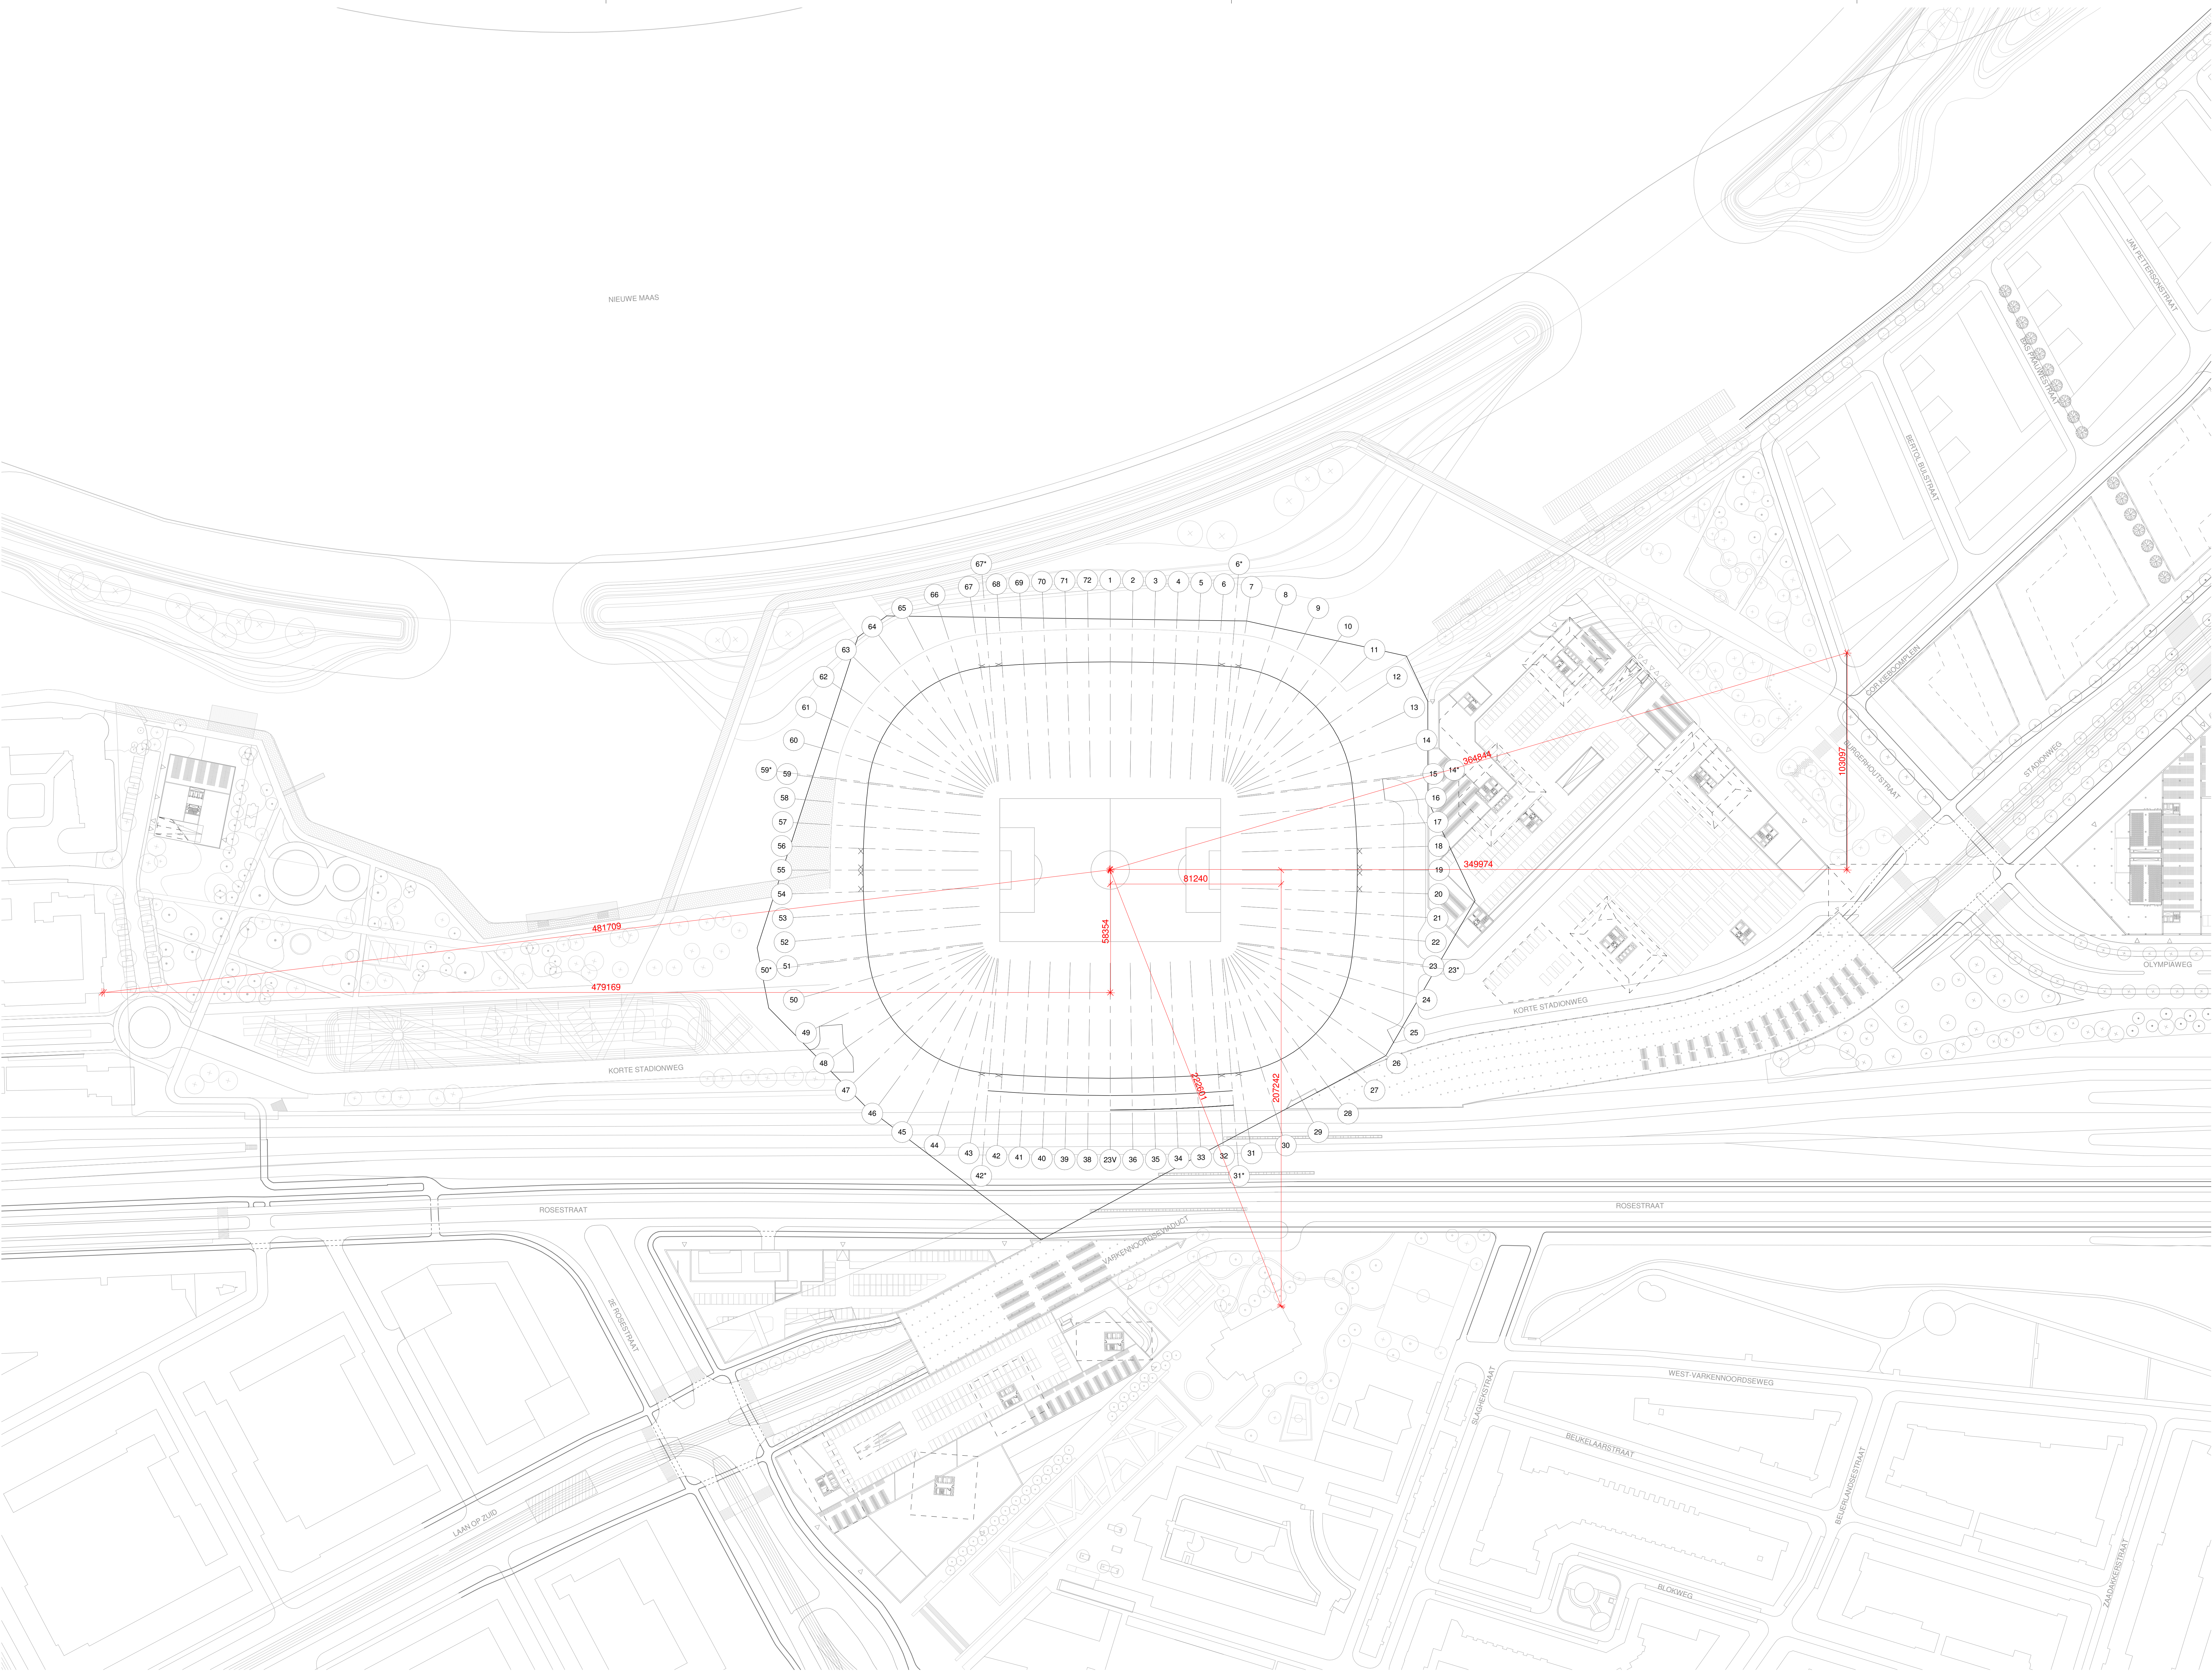

Nieuw Stadion Feyenoord

Nieuw Stadion B.V. OPDRACHTGEVER
Van Zandvlietplein 1
3077 AA Rotterdam, NL
www.dekup.nl

OMA ARCHITECT
Weena Zuid 158
3012 AC Rotterdam, NL
www.oma.com

LOLA Landscape Architects LANDSCHAP
Oudekoningel 82
3011 KD Rotterdam, NL
www.lola.land

Royal Haskoning DHV CONSTRUCTEUR
George Hirtzerweg 85
3065 AX Rotterdam, NL
www.royalhaskoningdhv.com

Royal Haskoning DHV INSTALLATIETECHNIEK
George Hirtzerweg 85
3065 AX Rotterdam, NL
www.royalhaskoningdhv.com

Techniplan VERTICAAL TRANSPORT
Watermanweg 102
3087 CG Rotterdam, NL
www.techniplan.nl

TGM GEVELADVIES
Hassakerweg 19
5721 KM Asten, NL
www.tgm.nl

DGMR BRANDVEILIGHEID
Casusstraat 5
2511 VB Den Haag, NL
www.dgmr.nl

Peutz BOUWFYSICA
Palenstein 2
2718 NT Zoetermeer, NL
www.peutz.nl


Royal Haskoning DHV DUURZAAMHEID
George Hirtzerweg 85
3065 AX Rotterdam, NL
www.royalhaskoningdhv.com

Philips Lighting LICHTADVIES
Boeshoek 525
5621 AG Eindhoven, NL
www.lighting.philips.com

Event Acoustics AKOESTIEK
Prosswetweg 50
3042 MH Utrecht, NL
www.eventacoustics.com

OPMERKINGEN

REV DATUM BESCHRIJVING

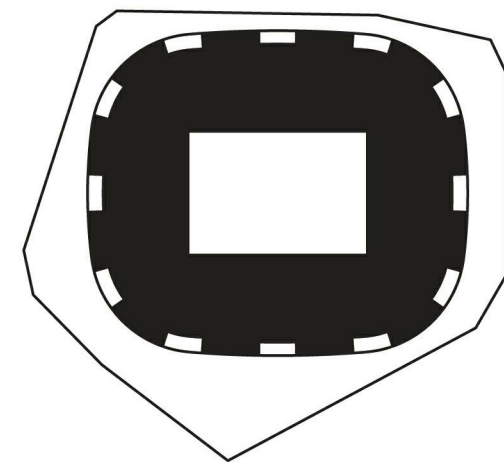


TEKENING NIET VERSCHAALLEN. ALLE AFMETINGEN DIEREN OP DE BOVENPLAATS GECONTROLEERD TE WORDEN. DIT DOCUMENT BEVAT AUTEURSRECHTSMATERIAAL. ELK ONGETOEGERECHT GEbruik, REPRODUCTIE, VERPROMING OF DUPLICATIE VAN HIERIN GEGEVEN INFORMATIE KAN LEIDEN TOT JURIDISCHES AANSPRAKEN. ONDER TOEGESCHRIJFDE WETTOEGANG.

SITUATIE
STRAMIENPLAN

TITEL
Definitief Ontwerp
FASE
P2019001 1:1000 A0 01.06.2020
PROJECTNUMMER SCHAAL FORMAAT DATUM

FEY-OMA-00-DR-A-01-001

TEKENINGNUMMER

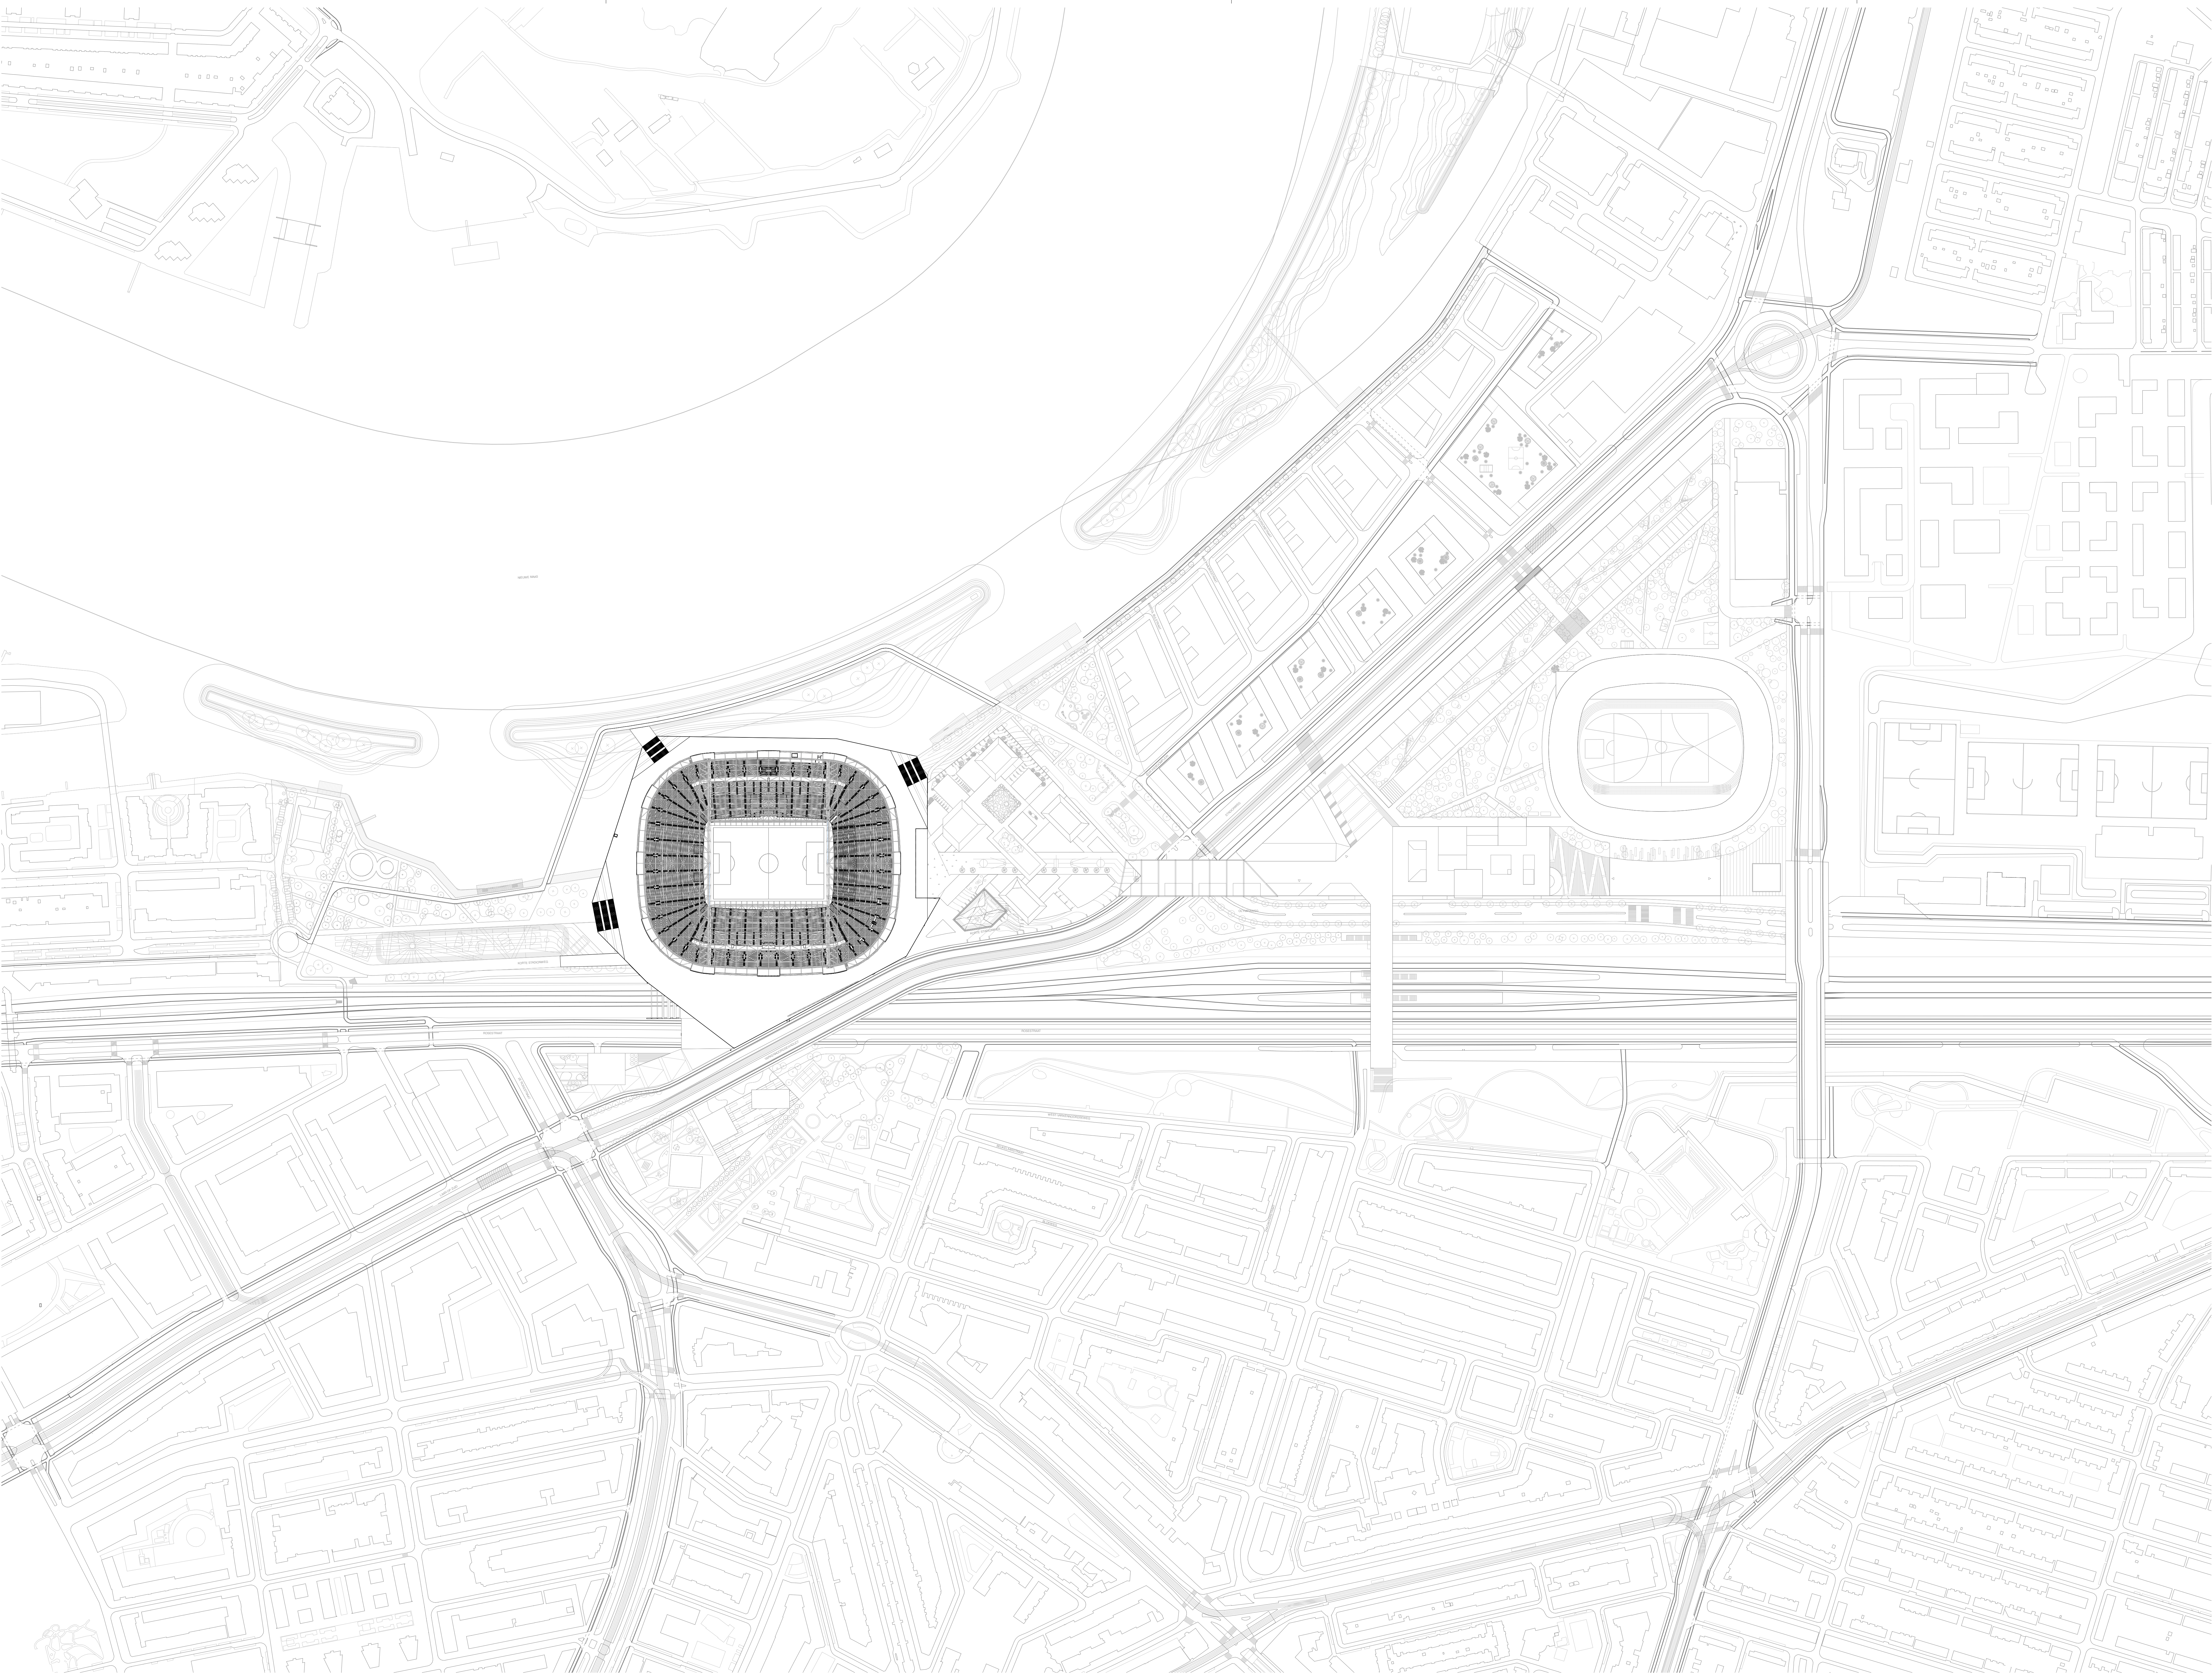

1 SITUATIE DAKNIVEAU
SCHAAL: 1 : 2000



Nieuw Stadion Feyenoord

Nieuw Stadion B.V. OPDRACHTGEVER
Van Zandvoortplein 1
3077 AA Rotterdam, NL
www.dakup.nl

OMA ARCHITECT
Weena Zuid 158
3012 XC Rotterdam, NL
www.oma.com

LOLA Landscape Architects LANDSCHAP
Oudekoningel 82
3011 KD Rotterdam, NL
www.lola.land

Royal Haskoning DHV CONSTRUCTEUR
George Hitzlerweg 85
3066 AX Rotterdam, NL
www.royalhaskoningdhv.com

Royal Haskoning DHV INSTALLATIETECHNIEK
George Hitzlerweg 85
3066 AX Rotterdam, NL
www.royalhaskoningdhv.com

Techniplan VERTICAAL TRANSPORT
Watermanweg 102
3067 CG Rotterdam, NL
www.techniplan.nl

TGM GEVELADVIES
Hesselerweg 19
5721 KM Asten, NL
www.tgm.nl

DGMR BRANDVEILIGHEID
Casusstraat 5
2011 VB Den Haag, NL
www.dgmr.nl

Peutz BOUWFYSICA
Palenstein 2
2718 NT Zoetermeer, NL
www.peutz.nl


Royal Haskoning DHV DUURZAAMHEID
George Hitzlerweg 85
3066 AX Rotterdam, NL
www.royalhaskoningdhv.com

Philips Lighting LICHTADVIES
Boeshoek 525
5621 AG Eindhoven, NL
www.lighting.philips.com

Event Acoustics AKOESTIEK
Prosswetering 50
3543 AH Utrecht, NL
www.eventacoustics.com

OPMERKINGEN

REV	DATUM	BESCHRIJVING
-----	-------	--------------

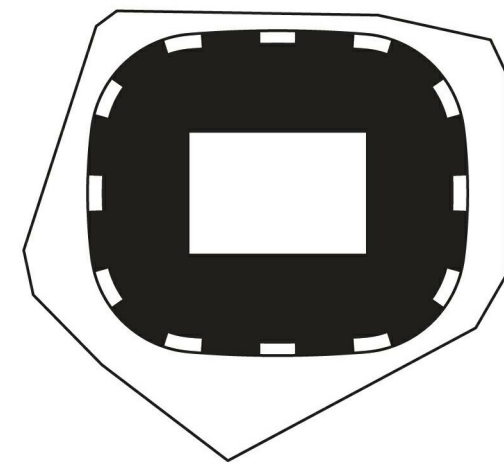


TEKENING MET VERSCHILLENDE ALLE AFMETINGEN Dienen op de bouwplaats gecontroleerd te worden. Dit document bevat auteursrechtelijk beschermd materiaal. Het is niet toegestaan dit document te kopiëren, te verspreiden of te verspreiden. Het is niet toegestaan dit document te kopiëren, te verspreiden of te verspreiden.

SITUATIE
DAKNIVEAU

TITEL	FASE	PROJECTNUMMER	SCHAAL	FORMAT	DATUM	REVISIE
Definitief Ontwerp	P2019001	1:2000	A0	01.06.2020		

FEY-OMA-00-DR-A-01-002

TEKENINGNUMMER

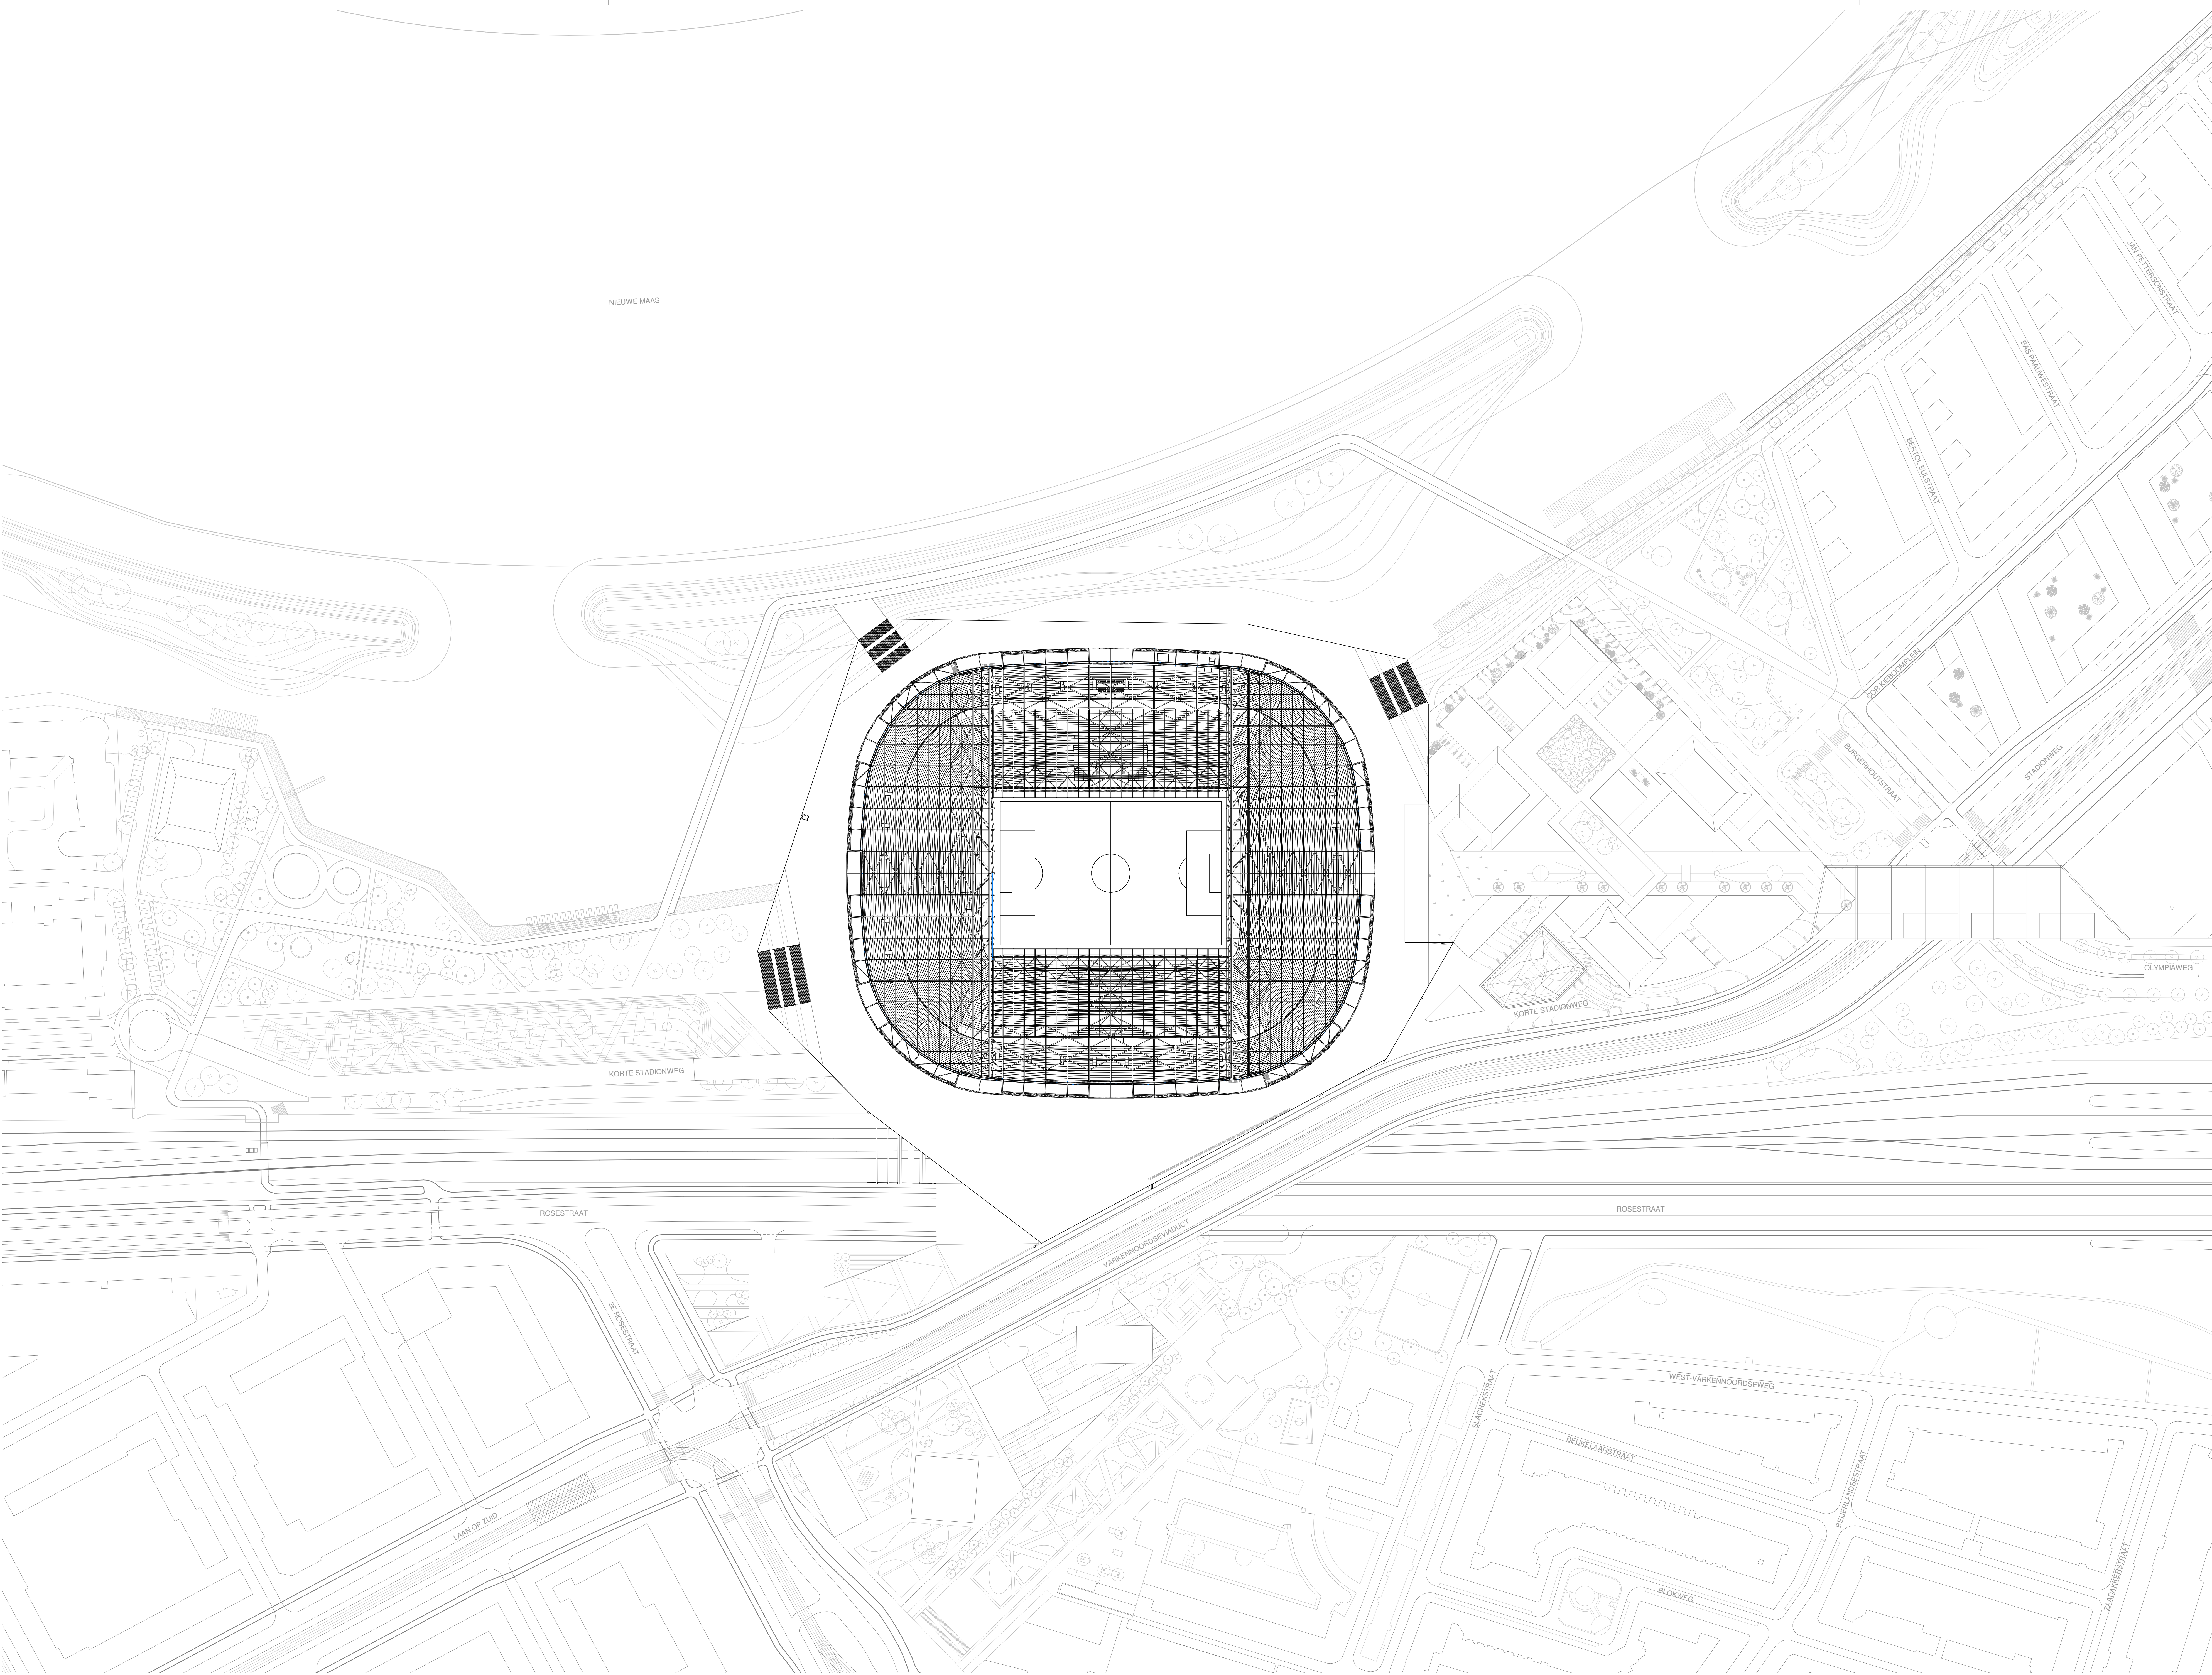

Nieuw Stadion Feyenoord

Nieuw Stadion B.V. OPDRACHTGEVER
Van Zandvlietplein 1
3077 AA Rotterdam, NL
www.dekup.nl

OMA ARCHITECT
Weena Zuid 158
3012 NC Rotterdam, NL
www.oma.com

LOLA Landscape Architects LANDSCHAP
Oudekoning 82
3011 KD Rotterdam, NL
www.lola.land

Royal Haskoning DHV CONSTRUCTEUR
George Hirtzerweg 85
3058 AX Rotterdam, NL
www.royalhaskoningdhv.com

Royal Haskoning DHV INSTALLATIETECHNIEK
George Hirtzerweg 85
3058 AX Rotterdam, NL
www.royalhaskoningdhv.com

Techniplan VERTICAAL TRANSPORT
Watermanweg 102
3087 CG Rotterdam, NL
www.techniplan.nl

TGM GEVELADVIES
Hessakerweg 19
5721 KM Asten, NL
www.tgm.nl

DGMR BRANDVEILIGHEID
Casusstraat 5
2311 VJ Den Haag, NL
www.dgmr.nl

Peutz BOUWFYSICA
Palenstein 2
2718 NT Zoetermeer, NL
www.peutz.nl


Royal Haskoning DHV DUURZAAMHEID
George Hirtzerweg 85
3058 AX Rotterdam, NL
www.royalhaskoningdhv.com

Philips Lighting LICHTADVIES
Boeshoek 525
5621 AG Eindhoven, NL
www.lighting.philips.com

Event Acoustics AKOESTIEK
Prosswetering 50
3542 AH Utrecht, NL
www.eventacoustics.com

OPMERKINGEN

REV	DATUM	BESCHRIJVING
-----	-------	--------------

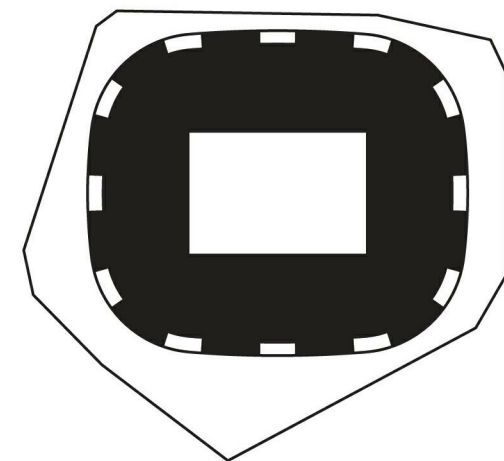


TEKENING NIET VERSCHAALLEN. ALLE AFMETINGEN DIEREN OP DE BOUWPLAATS. GEÏNTERPRETEERD TE WORDEN. DIT DOCUMENT BEVAT AUTEURSRECHTSMATIG MATERIAAL. ELK ONGETOEGESTIG GEbruik, REPRODUCTIE, VERPROMING OF DUPLICATIE VAN HIERIN GEGEVEN INFORMATIE KAN LEIDEN TOT AANSprakELIJKE ONDER TOEGESCHRIJFDE WETGEVING.

SITUATIE DAKNIVEAU

TITEL	FASE	SCHAALE	FORMAT	DATUM	REVISIE
Definitief Ontwerp	P2019001	1:1000	A0	01.06.2020	
PROJECTNUMMER					

FEY-OMA-00-DR-A-01-003

TEKENINGNUMMER

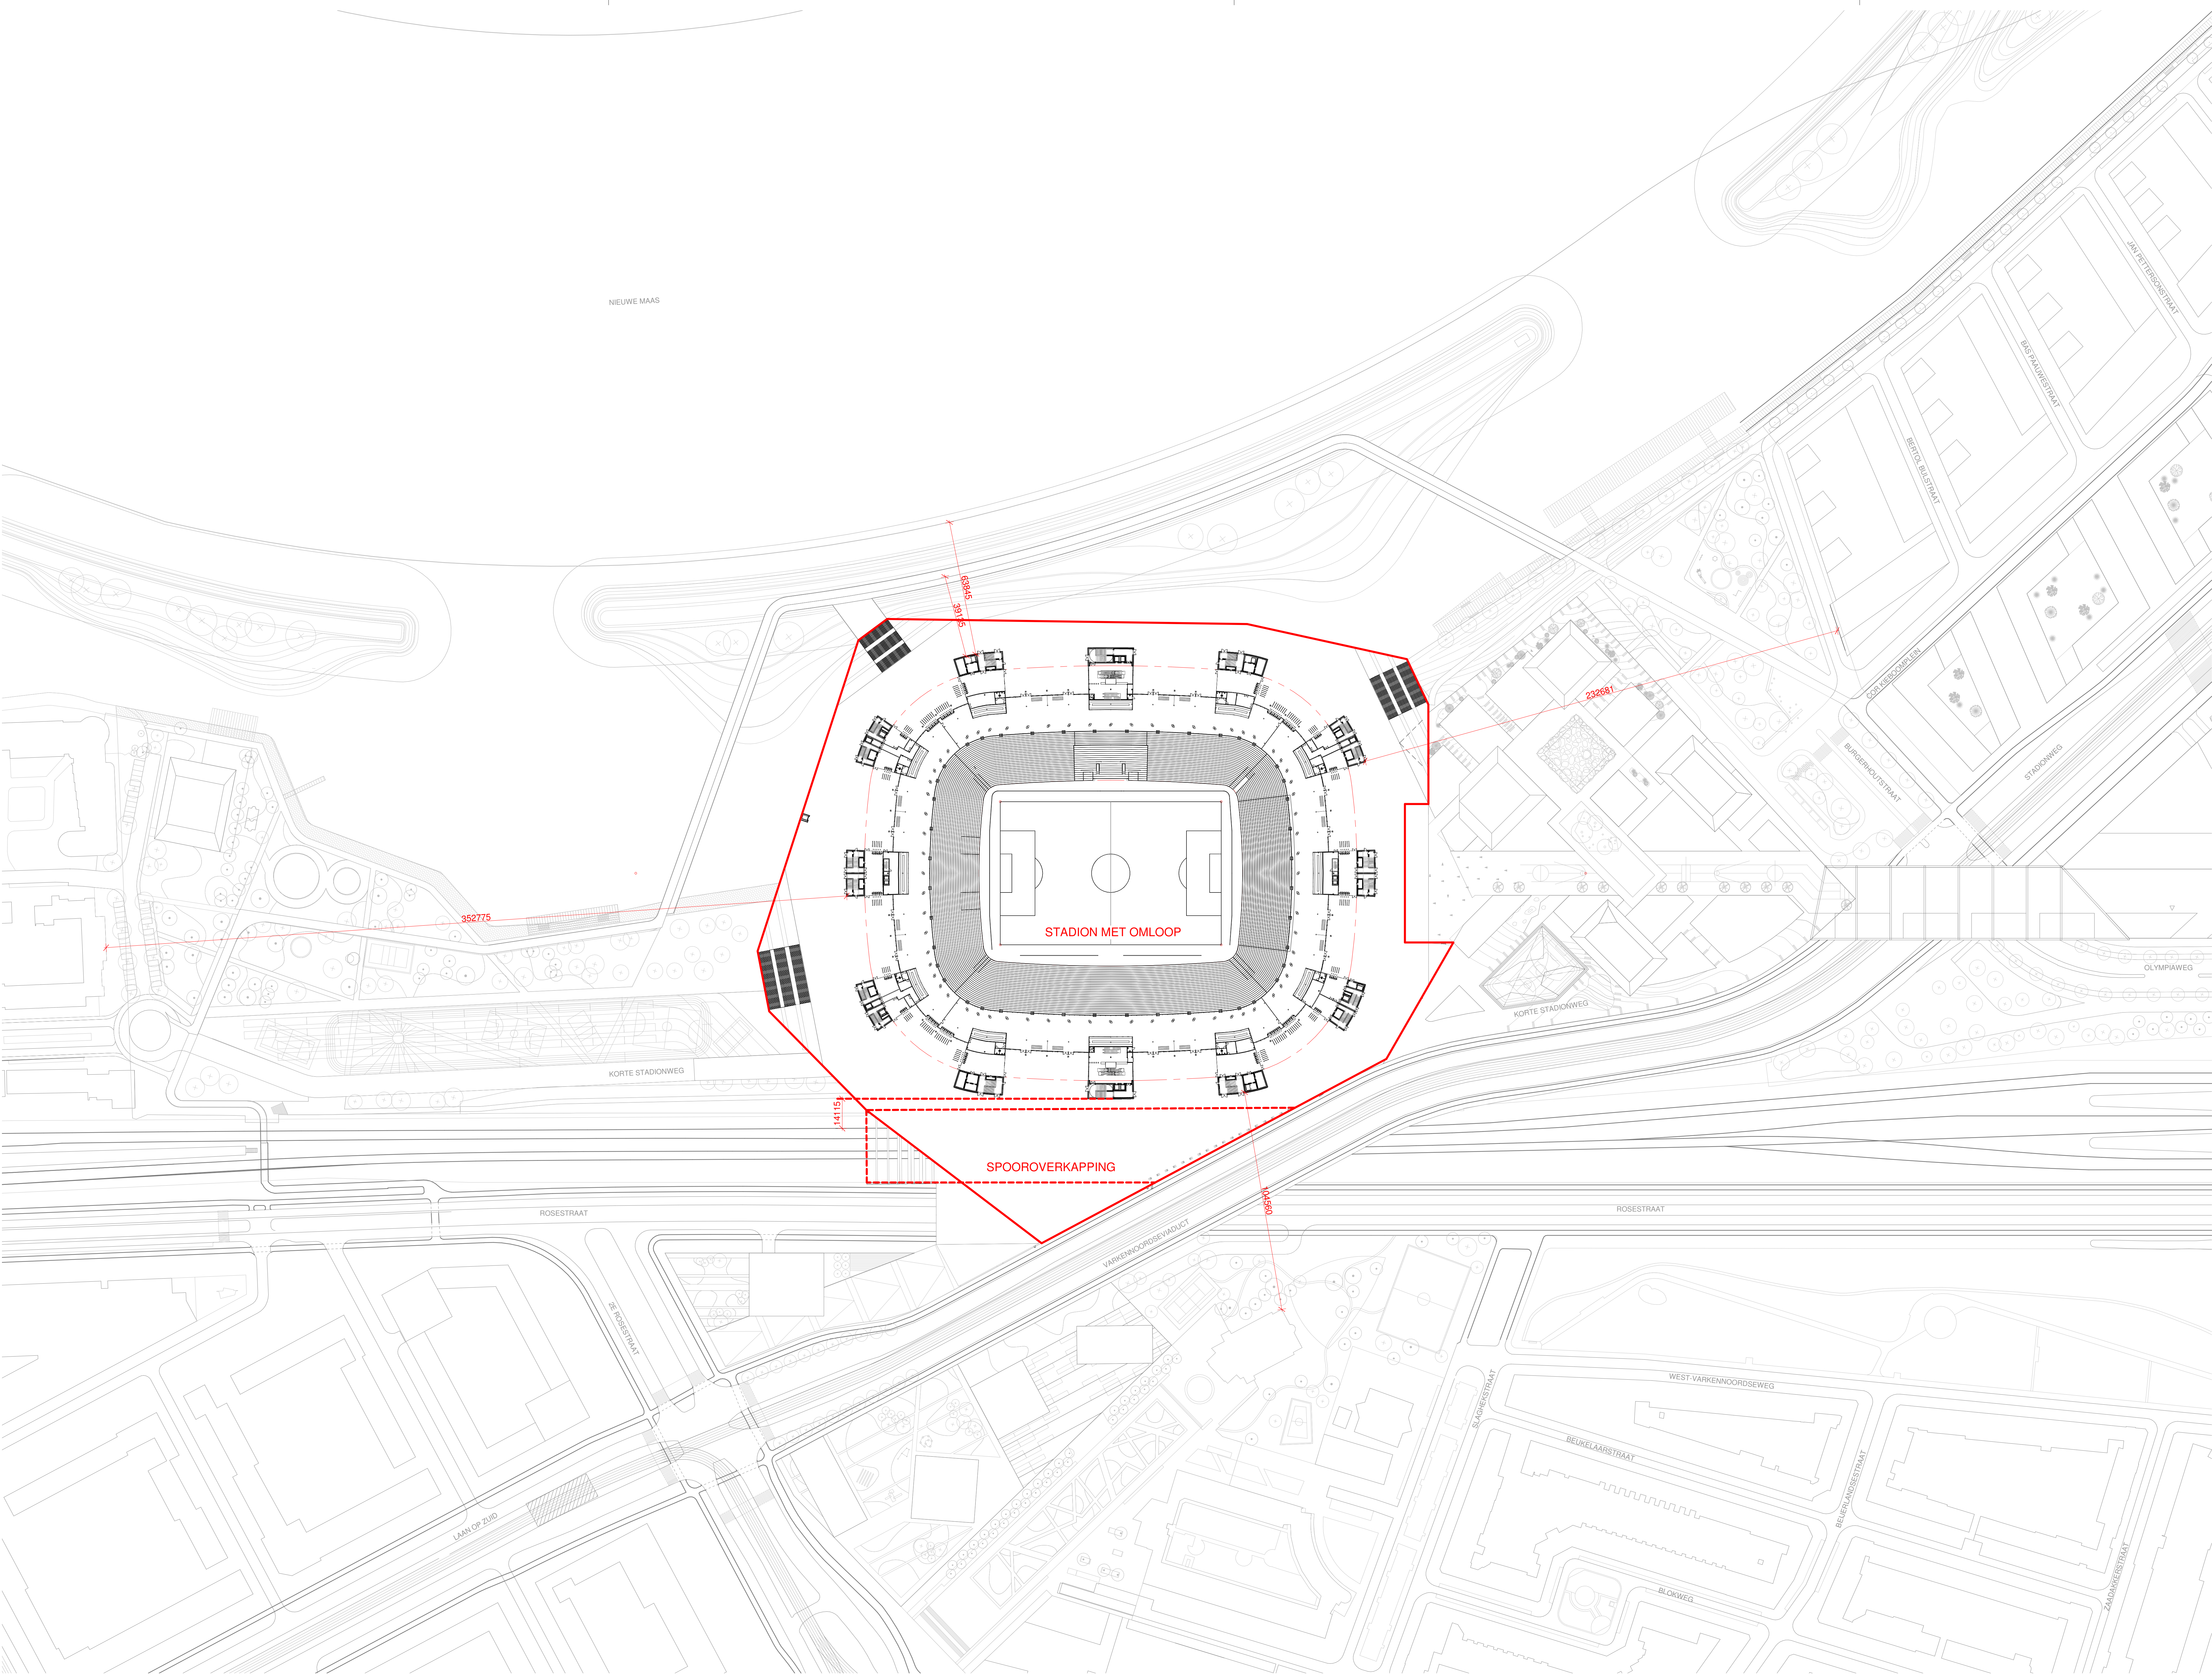

Nieuw Stadion Feyenoord

Nieuw Stadion B.V. OPDRACHTGEVER
Van Zandvlietplein 1
3077 AA Rotterdam, NL
www.dekup.nl

OMA ARCHITECT
Weena Zuid 158
3012 NC Rotterdam, NL
www.oma.com

LOLA Landscape Architects LANDSCHAP
Oudekoningel 82
3011 KD Rotterdam, NL
www.lola.land

Royal Haskoning DHV CONSTRUCTEUR
George Hirtzerweg 85
3068 AX Rotterdam, NL
www.royalhaskoningdhv.com

Royal Haskoning DHV INSTALLATIETECHNIEK
George Hirtzerweg 85
3068 AX Rotterdam, NL
www.royalhaskoningdhv.com

Techniplan VERTICAAL TRANSPORT
Watermanweg 102
3087 CG Rotterdam, NL
www.techniplan.nl

TGM GEVELADVIES
Hessakerweg 19
5721 KM Asten, NL
www.tgm.nl

DGMR BRANDVEILIGHEID
Casusstraat 5
2311 VJ Den Haag, NL
www.dgmr.nl

Peutz BOUWFYSICA
Palenstein 2
2718 NT Zoetermeer, NL
www.peutz.nl


Royal Haskoning DHV DUURZAAMHEID
George Hirtzerweg 85
3068 AX Rotterdam, NL
www.royalhaskoningdhv.com

Philips Lighting LICHTADVIES
Boeschjke 525
5621 AG Eindhoven, NL
www.lighting.philips.com

Event Acoustics AKOESTIEK
Prosswetering 50
5543 AH Utrecht, NL
www.eventacoustics.com

OPMERKINGEN

REV	DATUM	BESCHRIJVING
-----	-------	--------------

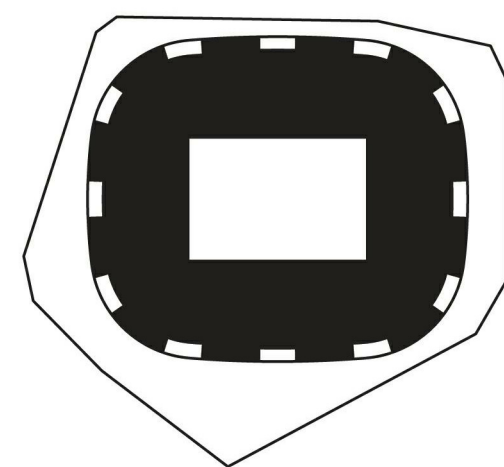


TEKENING MET VERSCHILLENDE ALLE AFMETINGEN DIENTEN OP DE BODENPLAATS
GEÏNTERPRETEERD TE WORDEN. DIT DOCUMENT BEVAT ALLE RECHTSPREKINGEN
MATERIAAL, ELK ONGELUKSRECHTIG GEBRUIK, VERVOLGENDE VERVOLGENDE
OF DUPLICATIE VAN HIERIN GEVEGEN INFORMATIE KAN LEIDEN TOT
AANSPRAKELIJKHEID. ONDER TOEGEFASSELING, VERVOLGENDE

SITUATIE
L02 BUITEN OMLOOP

TITEL	FASE	SCHAL	FORMAT	DATUM	REVISIE
Definitief Ontwerp	P2019001	1:1000	A0	01.06.2020	
PROJECTNUMMER					

FEY-OMA-00-DR-A-01-004

TEKENINGNUMMER

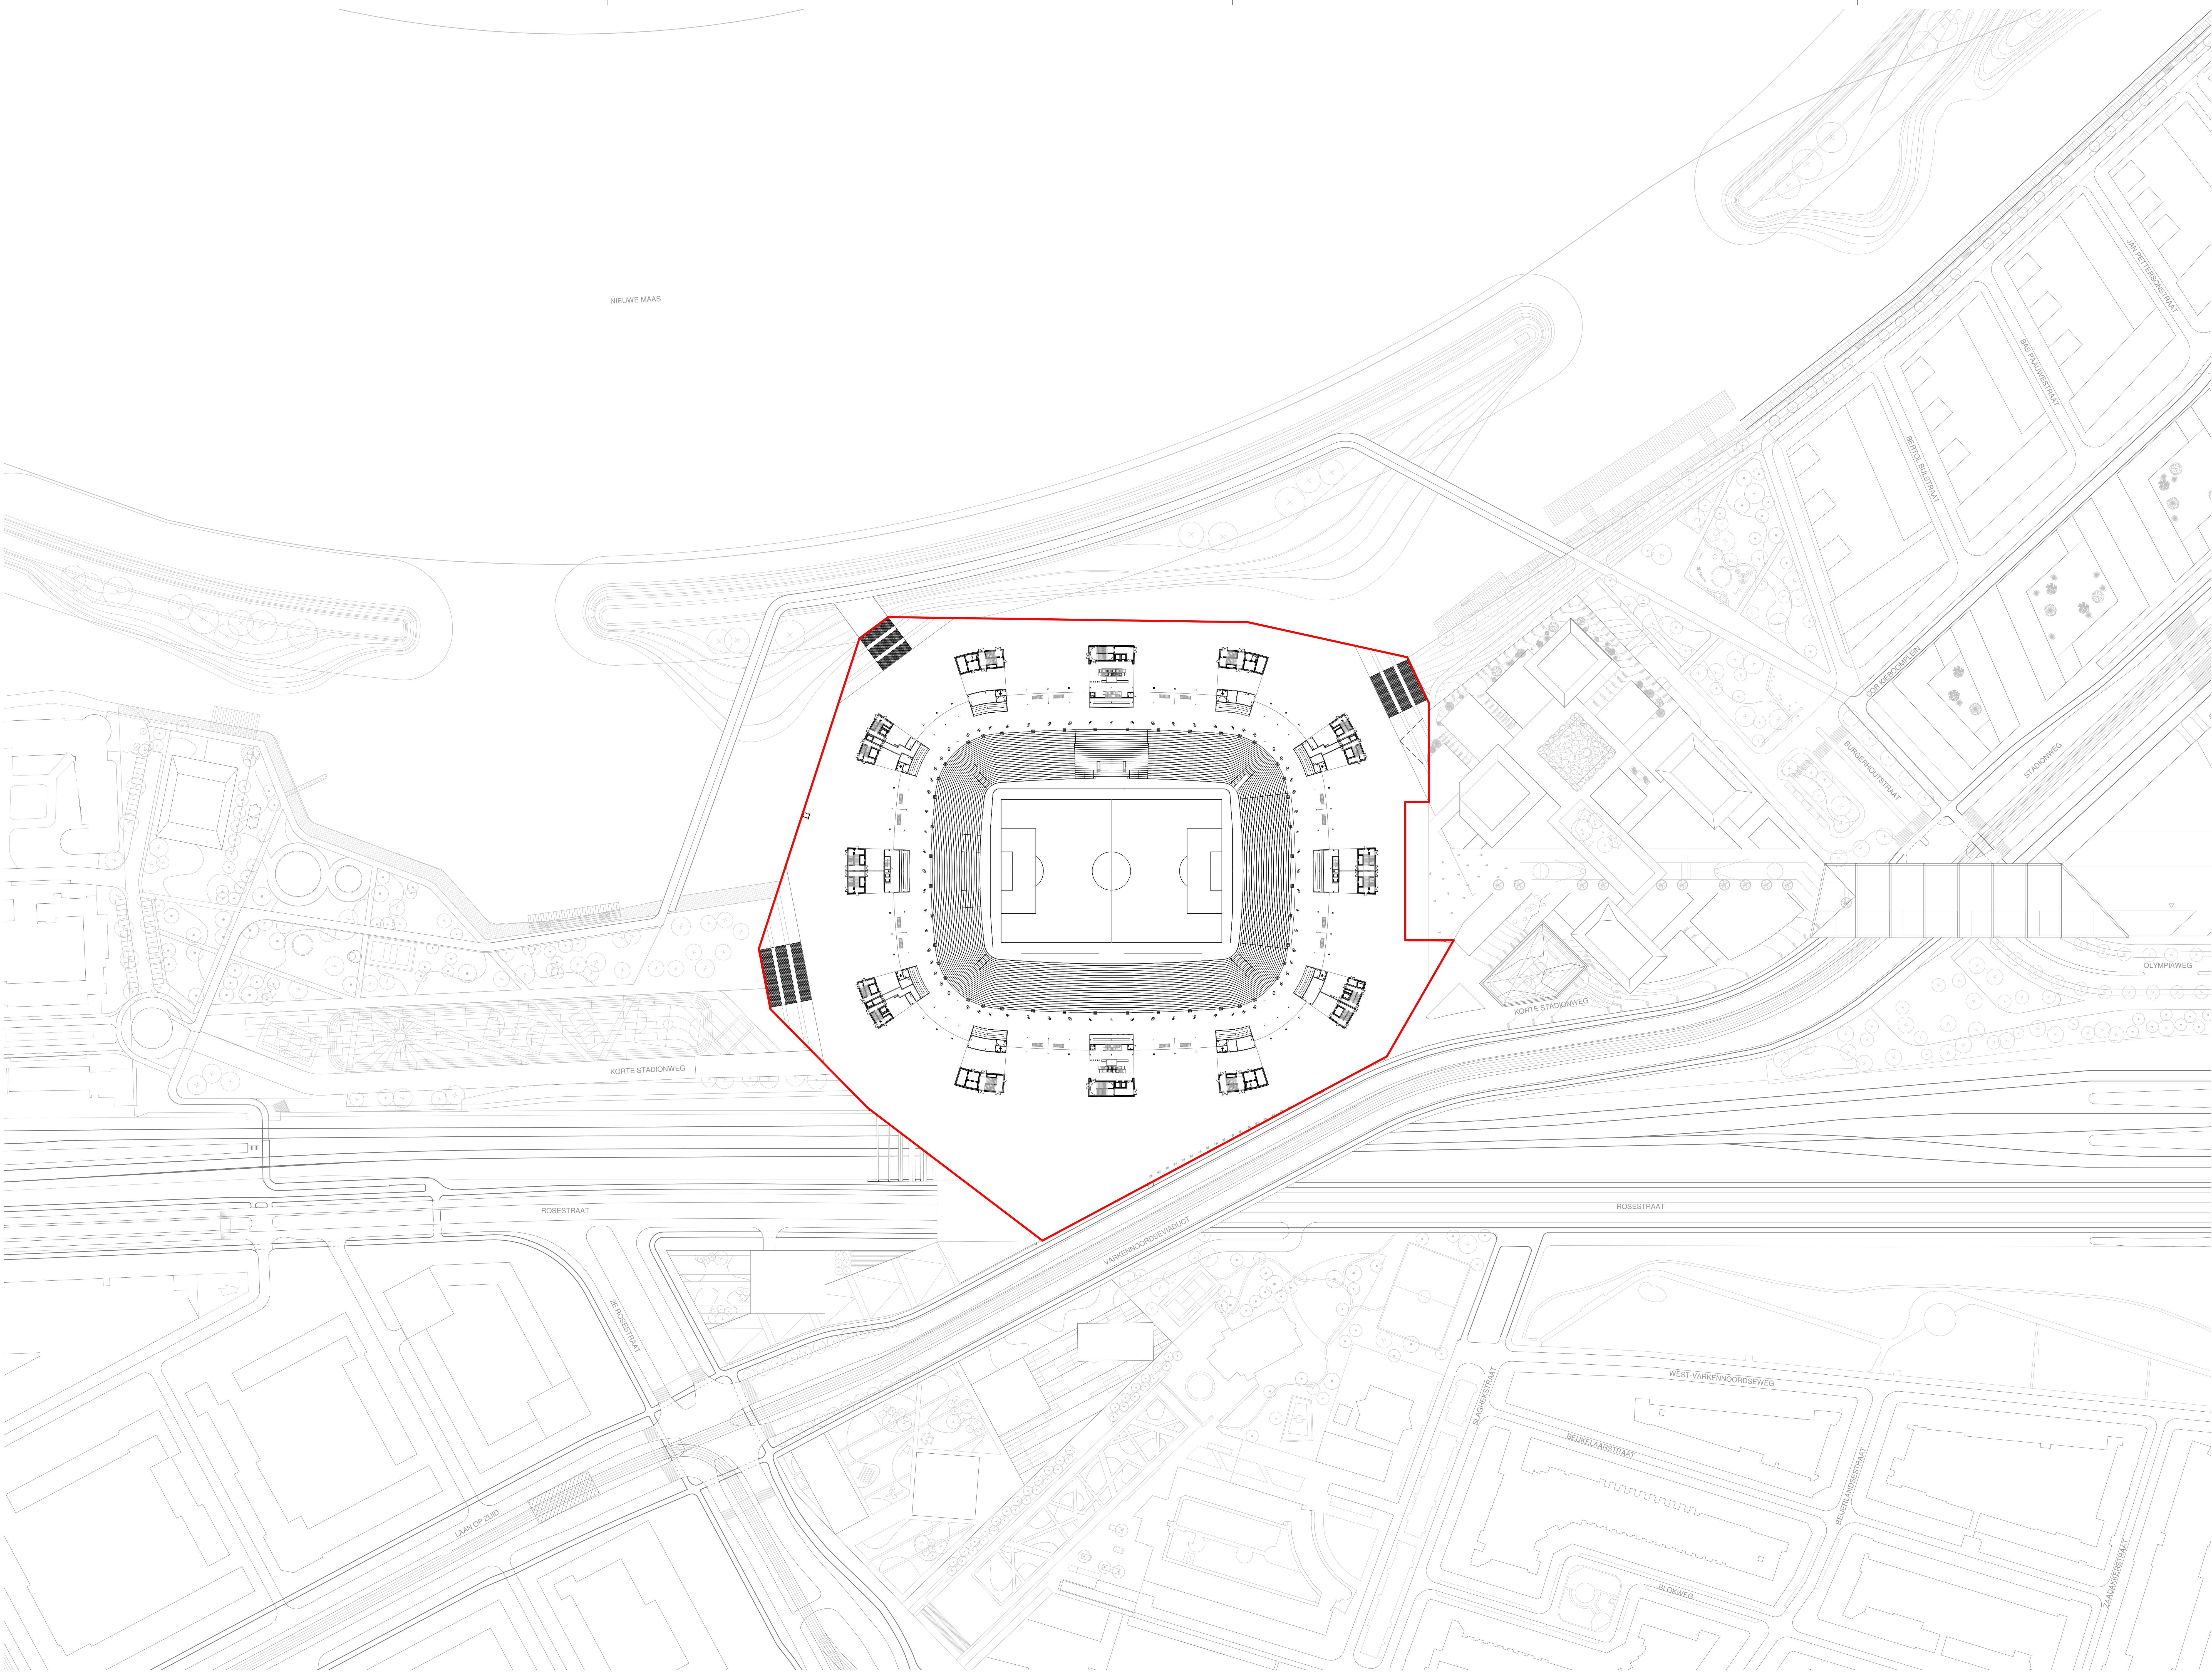

Nieuw Stadion Feyenoord

Nieuw Stadion B.V. OPDRACHTGEVER
Van Zandvlietplein 1
3077 AA Rotterdam, NL
www.dekup.nl

OMA ARCHITECT
Weena Zuid 158
3012 NC Rotterdam, NL
www.oma.com

LOLA Landscape Architects LANDSCHAP
Oudekoningel 82
3011 KD Rotterdam, NL
www.lola.land

Royal Haskoning DHV CONSTRUCTEUR
George Hirtzenweg 85
3066 AX Rotterdam, NL
www.royalhaskoningdhv.com

Royal Haskoning DHV INSTALLATIETECHNIEK
George Hirtzenweg 85
3066 AX Rotterdam, NL
www.royalhaskoningdhv.com

Techniplan VERTICAAL TRANSPORT
Watermanweg 102
3087 CG Rotterdam, NL
www.techniplan.nl

TGM GEVELADVIES
Hessakerweg 19
5721 KM Asten, NL
www.tgm.nl

DGMR BRANDVEILIGHEID
Casusstraat 5
2011 VB Den Haag, NL
www.dgmr.nl

Peutz BOUWFYSICA
Palenstein 2
2718 NT Zoetermeer, NL
www.peutz.nl

Royal Haskoning DHV DUURZAAMHEID
George Hirtzenweg 85
3066 AX Rotterdam, NL
www.royalhaskoningdhv.com


Philips Lighting LICHTADVIES
Boeshoek 525
5621 AG Eindhoven, NL
www.lighting.philips.com

Event Acoustics AKOESTIEK
Prosswetweg 50
3542 AH Utrecht, NL
www.eventacoustics.com

Invrijdinggrens

OPMERKINGEN

REV DATUM BESCHRIJVING

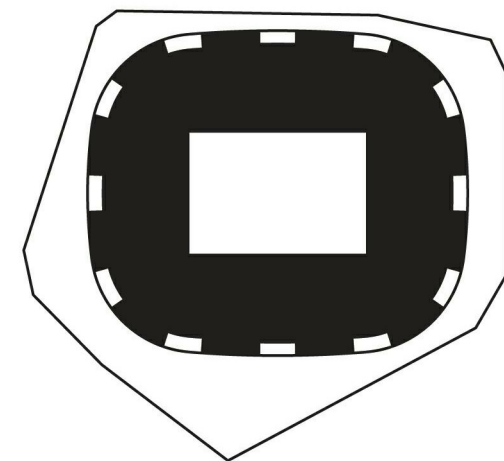


TEKENING NIET VERSCHAALLEN. ALLE AFMETINGEN DIEREN OP DE BOUWPLAATS. GEÏNTERPRETEERD TE WORDEN. DIT DOCUMENT BEVAT AUTEURSRECHTSMATIG MATERIAAL. ELK ONGETOEGEREIGD GEBRUIK, REPRODUCTIE, VERPROMING OF DUPLICATIE VAN HIERIN GEGEVEN INFORMATIE KAN LEIDEN TOT JURIDISCHE AANSPRAKEN. INZAKE TOEGEPASTE WETGEVING.

SITUATIE
L02 KAVELGRENZEN

TITEL	Definitief Ontwerp	REVISIE
FASE	P2019001	1:1000 A0 01.06.2020
PROJECTNUMMER	SCHAAL	FORMAT DATUM

FEY-OMA-00-DR-A-01-006

TEKENINGNUMMER

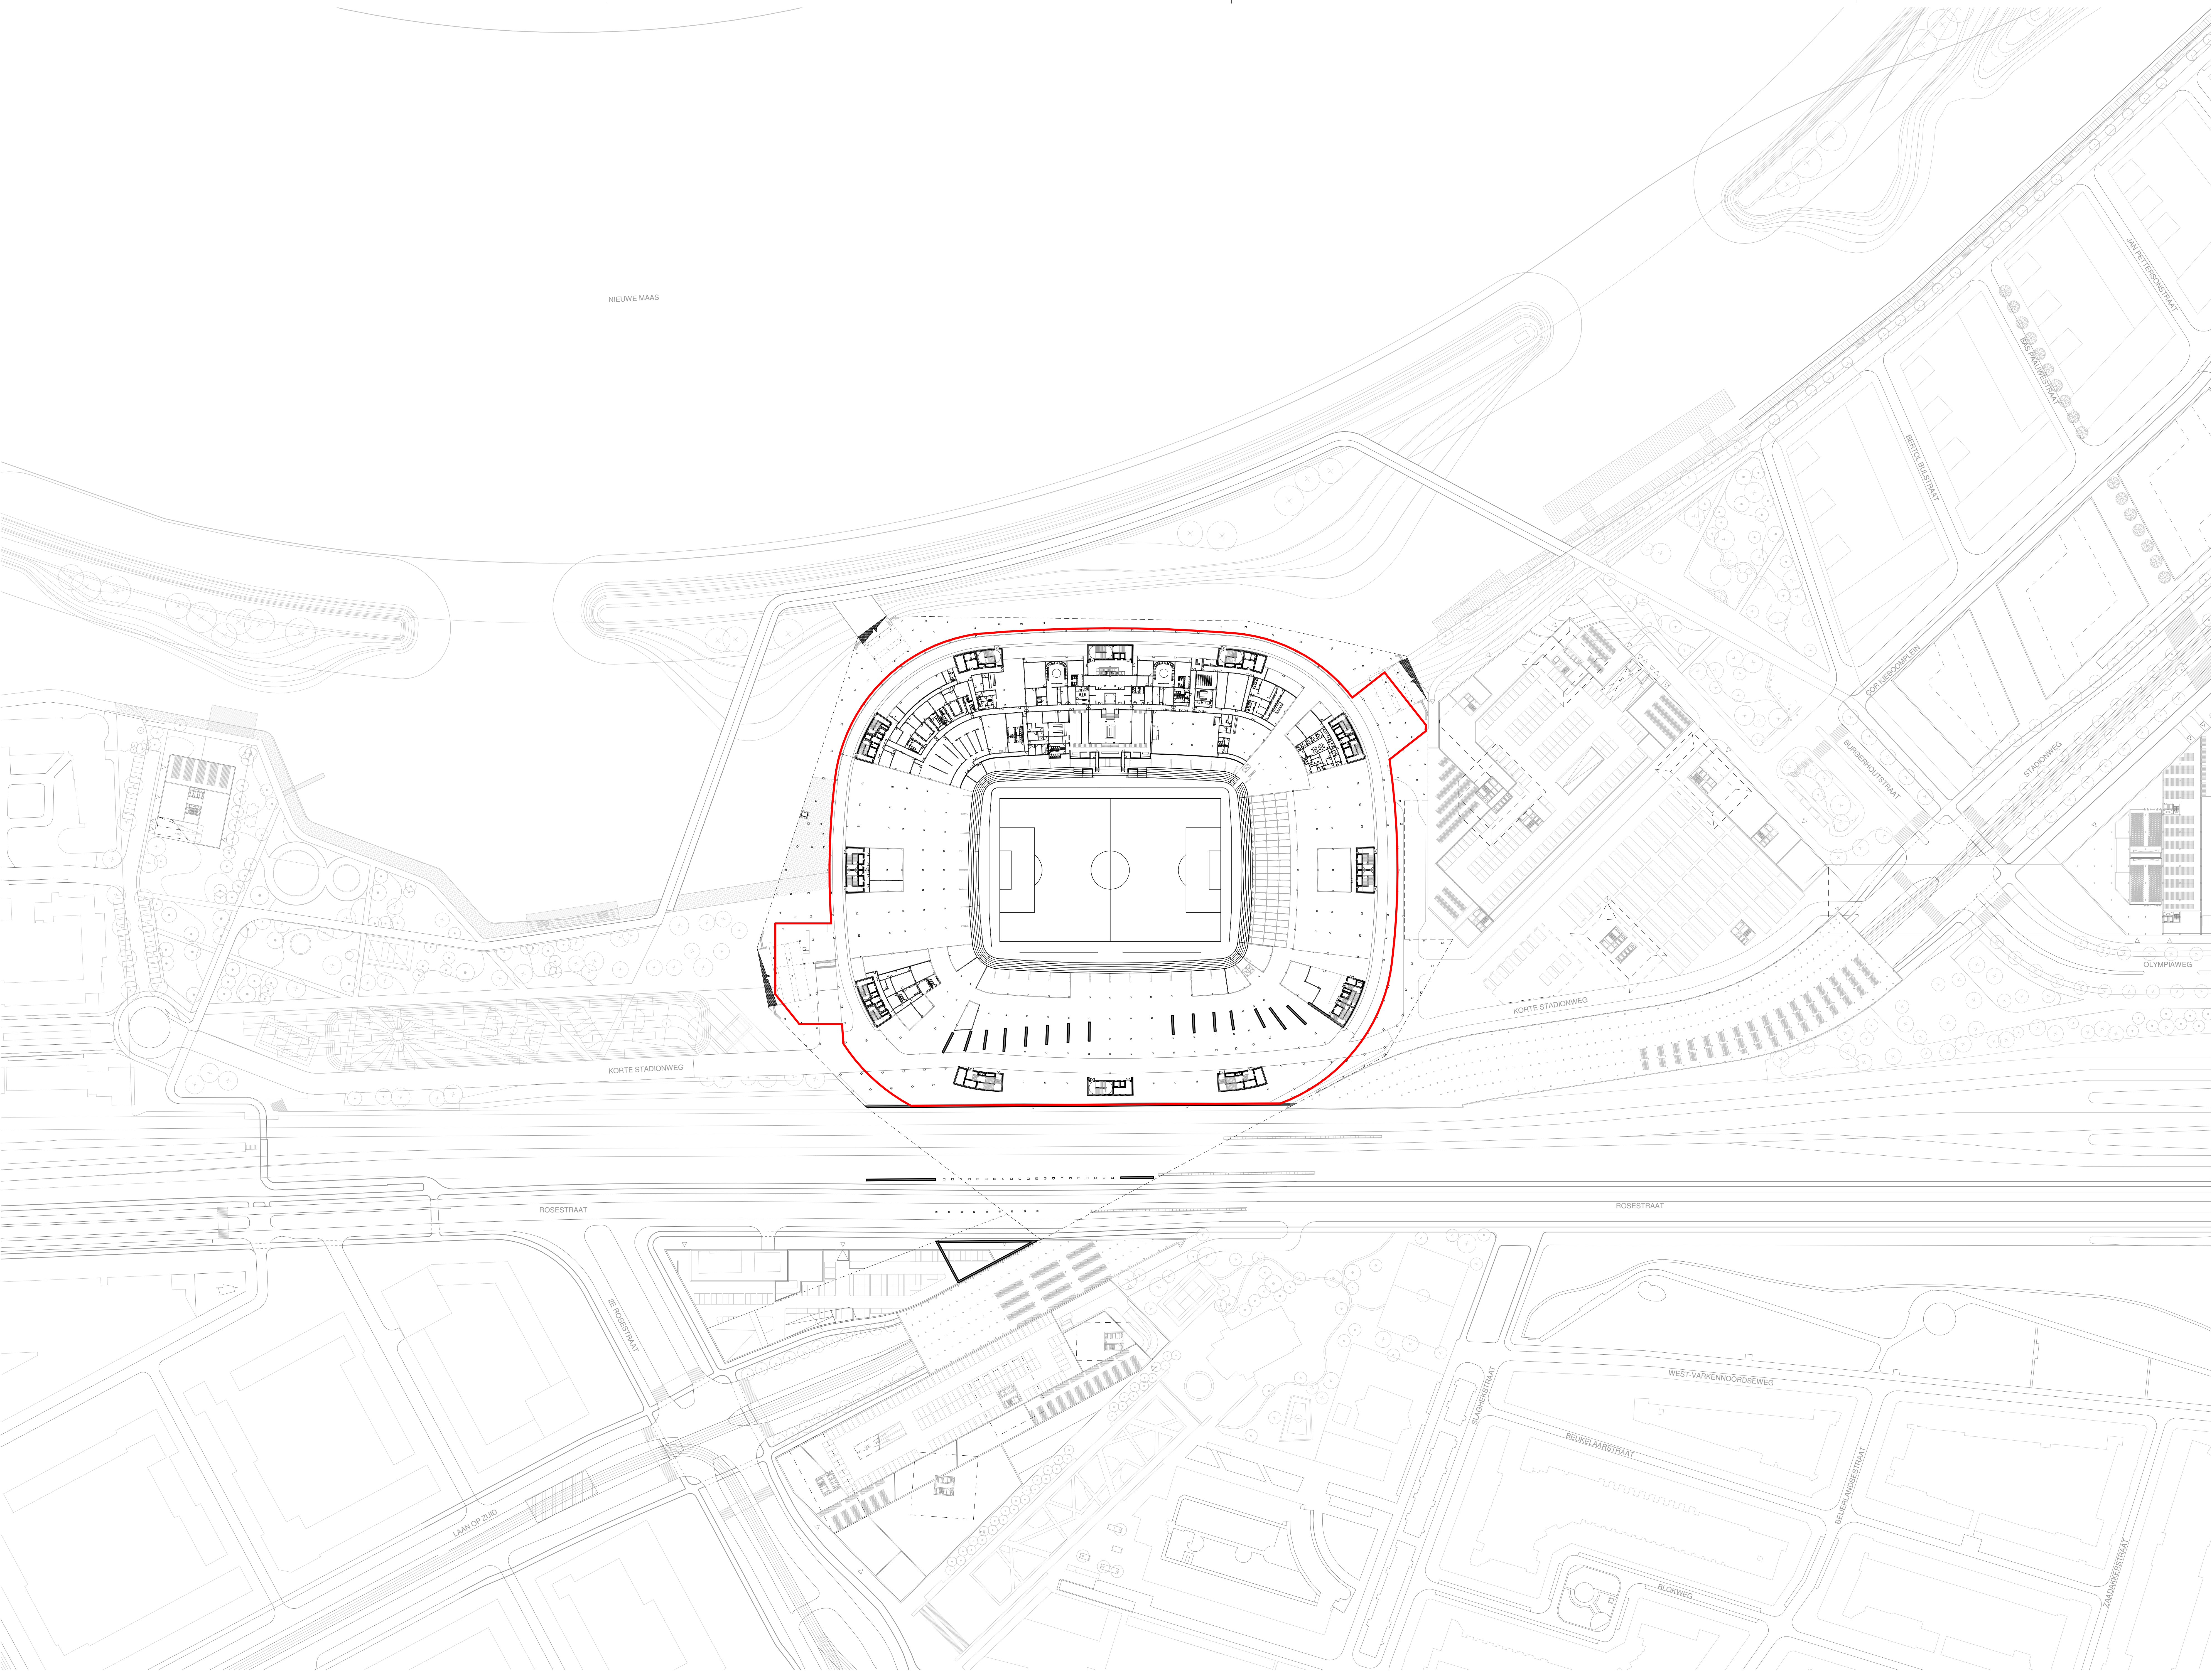

Nieuw Stadion Feyenoord

Nieuw Stadion B.V. OPDRACHTGEVER
Van Zandvlietplein 1
3077 AA Rotterdam, NL
www.dekup.nl

OMA ARCHITECT
Weena Zuid 158
3012 AC Rotterdam, NL
www.oma.com

LOLA Landscape Architects LANDSCHAP
Oudekoningel 82
3011 KD Rotterdam, NL
www.lola.land

Royal Haskoning DHV CONSTRUCTEUR
George Hirtzerweg 85
3065 AX Rotterdam, NL
www.royalhaskoningdhv.com

Royal Haskoning DHV INSTALLATIETECHNIEK
George Hirtzerweg 85
3065 AX Rotterdam, NL
www.royalhaskoningdhv.com

Techniplan VERTICAAL TRANSPORT
Watermanweg 102
3087 CG Rotterdam, NL
www.techniplan.nl

TGM GEVELADVIES
Hessakerweg 19
5721 KM Asten, NL
www.tgm.nl

DGMR BRANDVEILIGHEID
Casusstraat 5
2511 VB Den Haag, NL
www.dgmr.nl

Peutz BOUWFYSICA
Palasangel 2
2718 NT Zoetermeer, NL
www.peutz.nl

Royal Haskoning DHV DUURZAAMHEID
George Hirtzerweg 85
3065 AX Rotterdam, NL
www.royalhaskoningdhv.com


Philips Lighting LICHTADVIES
Boeshoek 525
5621 AG Eindhoven, NL
www.lighting.philips.com

Event Acoustics AKOESTIEK
Prosswetering 50
3542 AH Utrecht, NL
www.eventacoustics.com

— Invrijingsgrens

OPMERKINGEN

REV	DATUM	BESCHRIJVING
-----	-------	--------------

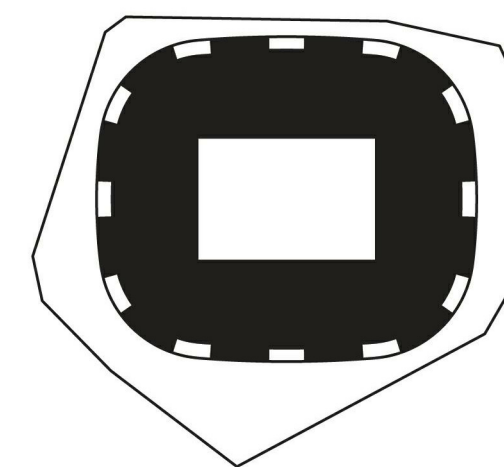

TEKENING NIET VERSCHAALLEN. ALLE AFMETINGEN DIEREN OP DE BOVENPLAATS. GEÏNTERPRETEERD TE WORDEN. DIT DOCUMENT BEVAT AUTEURSRECHTSMATIG MATERIAAL. ELK ONGETOEGESTEN GEBRUIK, REPRODUCTIE, VERPROMING OF DUPLICATIE VAN HIERIN GEGEVEN INFORMATIE KAN LEIDEN TOT JURIDISCHE AANSPRAKEN. ONDER TOEGESCHRIJFDE VERANTWOORDELIJKE.

SITUATIE L00 KAVELGRENZEN

TITEL	FASE	SCHAALE	FORMAAT	REVISIE
Definitief Ontwerp	P2019001	1:1000	A0	01.06.2020
PROJECTNUMMER	DATUM			

FEY-OMA-00-DR-A-01-007

TEKENINGNUMMER