




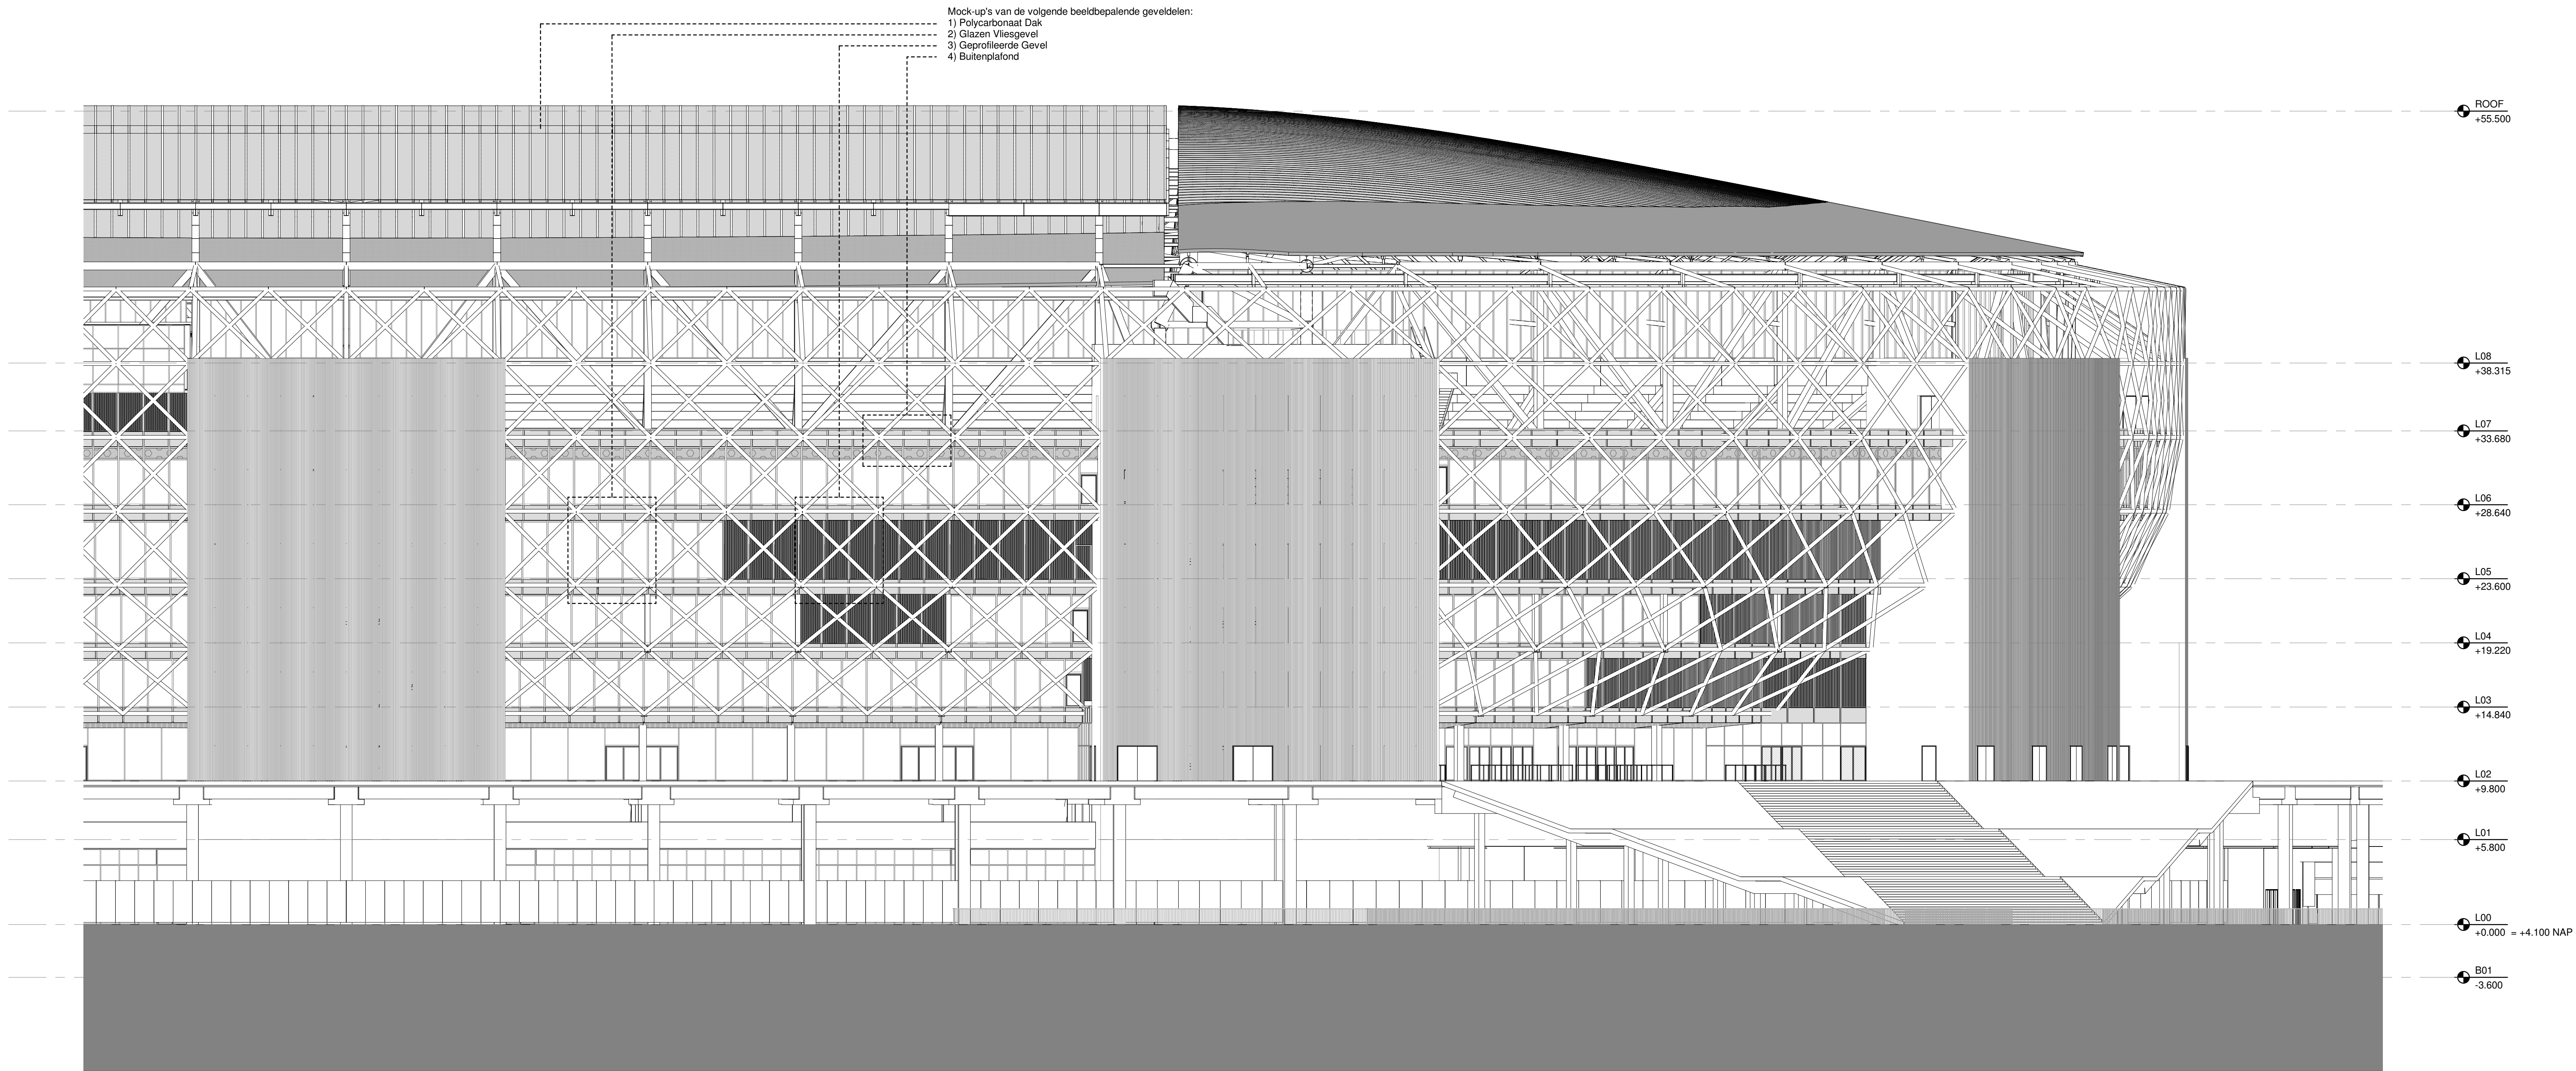

2 GEVELAANZICHT - OOST - A  
SCHAAAL: 1 : 200

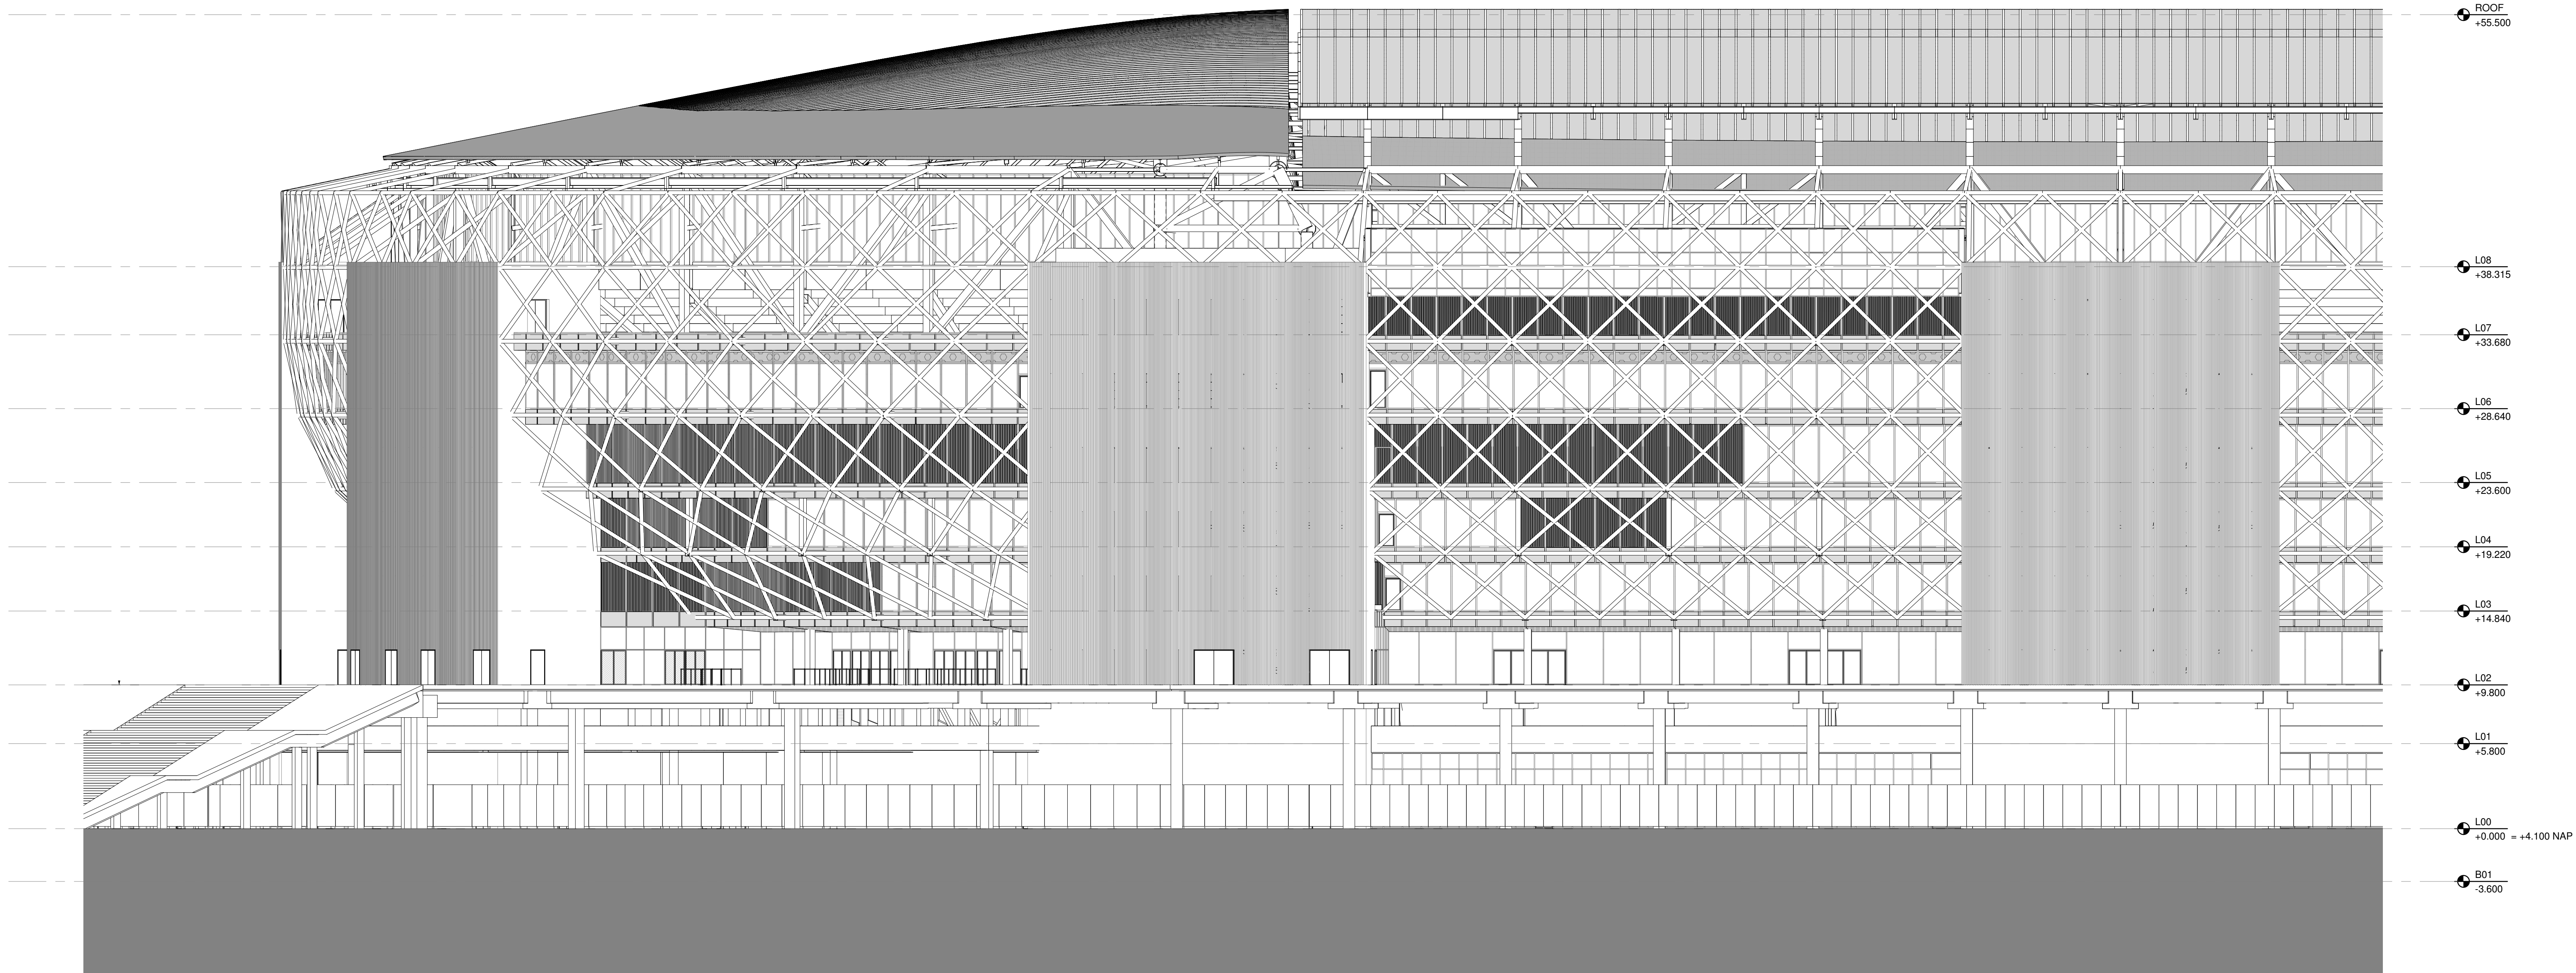

1 GEVELAANZICHT - OOST - B  
SCHAAAL: 1 : 200

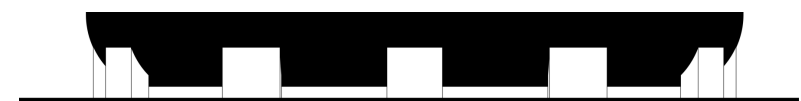

## Aanvraag omgevingsvergunning Feyenoord City stadion

Nieuw Stadion B.V. OPDRACHTGEVER  
Van Zandvlietplein 1  
3077 AA Rotterdam, NL  
www.dekup.nl

OMA ARCHITECT  
Weena Zuid 158  
3012 AC Rotterdam, NL  
www.oma.com

LOLA Landscape Architects LANDSCHAP  
Oudekerkeplein 82  
3011 KD Rotterdam, NL  
www.lola.land

Royal Haskoning DHV CONSTRUCTEUR  
George Hirtzerweg 85  
3066 AA Rotterdam, NL  
www.royalhaskoningdhv.com

Royal Haskoning DHV INSTALLATIETECHNIEK  
George Hirtzerweg 85  
3066 AA Rotterdam, NL  
www.royalhaskoningdhv.com

Techniplan VERTICAAL TRANSPORT  
Watermanweg 102  
3067 CG Rotterdam, NL  
www.techniplan.nl

TGM GEVELADVIES  
Hessakerweg 19  
5721 KM Asten, NL  
www.tgm.nl

DGMR BRANDVEILIGHEID  
Casusstraat 5  
2511 VB Den Haag, NL  
www.dgmr.nl

Peutz BOUWFYSICA  
Palenstein 2  
2718 NT Zoetermeer, NL  
www.peutz.nl

Royal Haskoning DHV DUURZAAMHEID  
George Hirtzerweg 85  
3066 AA Rotterdam, NL  
www.royalhaskoningdhv.com


Philips Lighting LICHTADVIES  
Boeschouk 525  
5621 GJ Eindhoven, NL  
www.lighting.philips.com

Event Acoustics AKOESTIEK  
Prosswetering 50  
3543 AH Utrecht, NL  
www.eventacoustics.com

In aanzicht is aangegeven van welke beeldbepalende  
gevels mock-ups worden gemaakt.

OPMERKINGEN

REV DATUM BESCHRIJVING

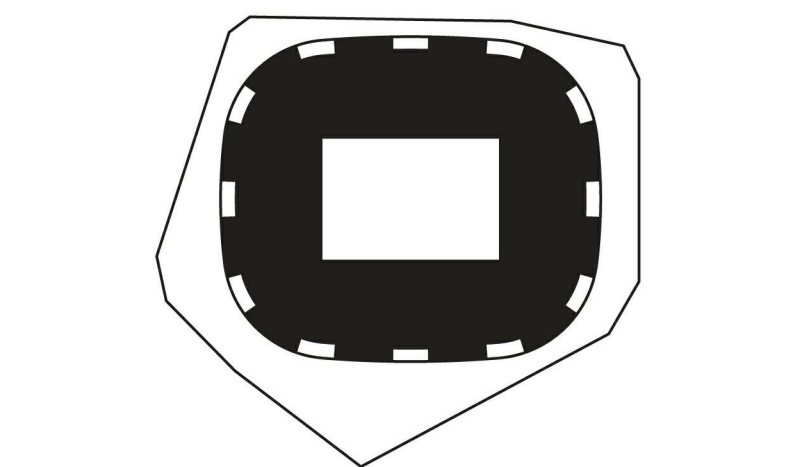


TEKENING NIET VERSCHALKEN. ALLE AFMETINGEN DIEREN OP DE BODENPLAATS.  
GECONTROLEERD TE WORDEN. DIT DOCUMENT BEVAT AUTEURSRECHTMATIG  
MATERIAAL. ELK ONGETOEGESTIGD GEBRUIK, REPRODUCTIE, VERPROMING  
OF DUPLICATIE VAN HIERIN GEGEVEN INFORMATIE KAN LEIDEN TOT  
AANSprakelijkheid. ONDEK TOEGAFELIJKE WETTOEWIJZING.

## GEVELFRAGMENT OOST

TITEL  
Omgevingsvergunning  
FASE  
P2019001 1:200 A0 06.05.2020  
PROJECTNUMMER SCHAAAL FORMAAT DATUM

FEY-OMA-00-DR-A-19-101

TEKENINGNUMMER

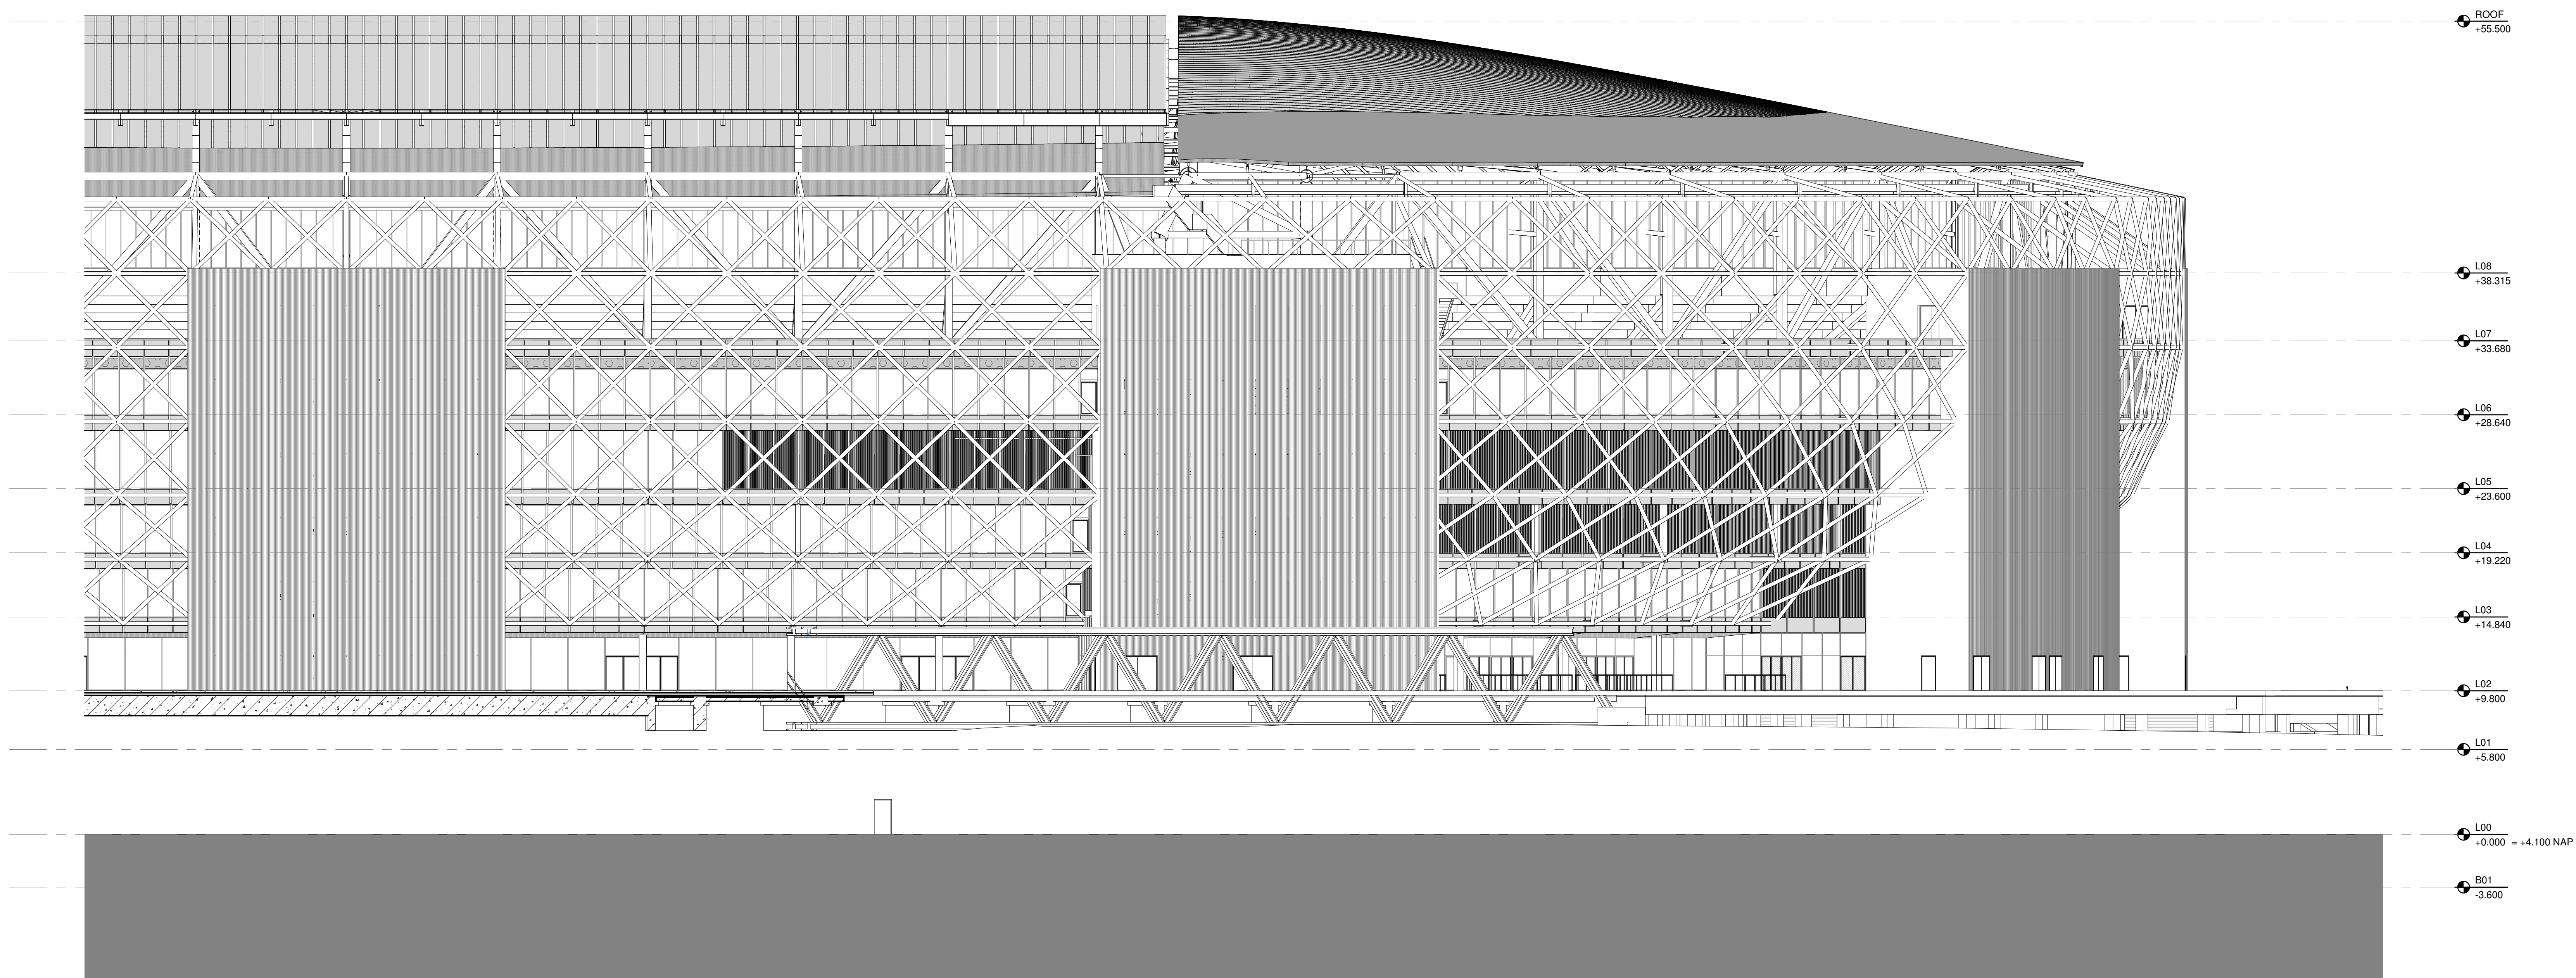


Architectural section drawing of the National Stadium in Tokyo, showing the complex, curved, and perforated roof structure. The drawing includes a detailed view of the stadium's interior seating bowl and the surrounding urban context. A vertical elevation on the right side of the drawing shows the building's height relative to the ground level, with markers for the roof and various floors (L00 to L08). The drawing is a black and white line drawing with some shaded areas representing the building's mass and the ground.


Vertical Elevation Markers (Right Side):

- ROOF: +55.500
- L08: +38.315
- L07: +33.680
- L06: +28.640
- L05: +23.600
- L04: +19.220
- L03: +14.840
- L02: +9.800
- L01: +5.800
- L00: +0.000 = +4.100 NAP
- B01: -3.600

2020-04-30 13:24:02

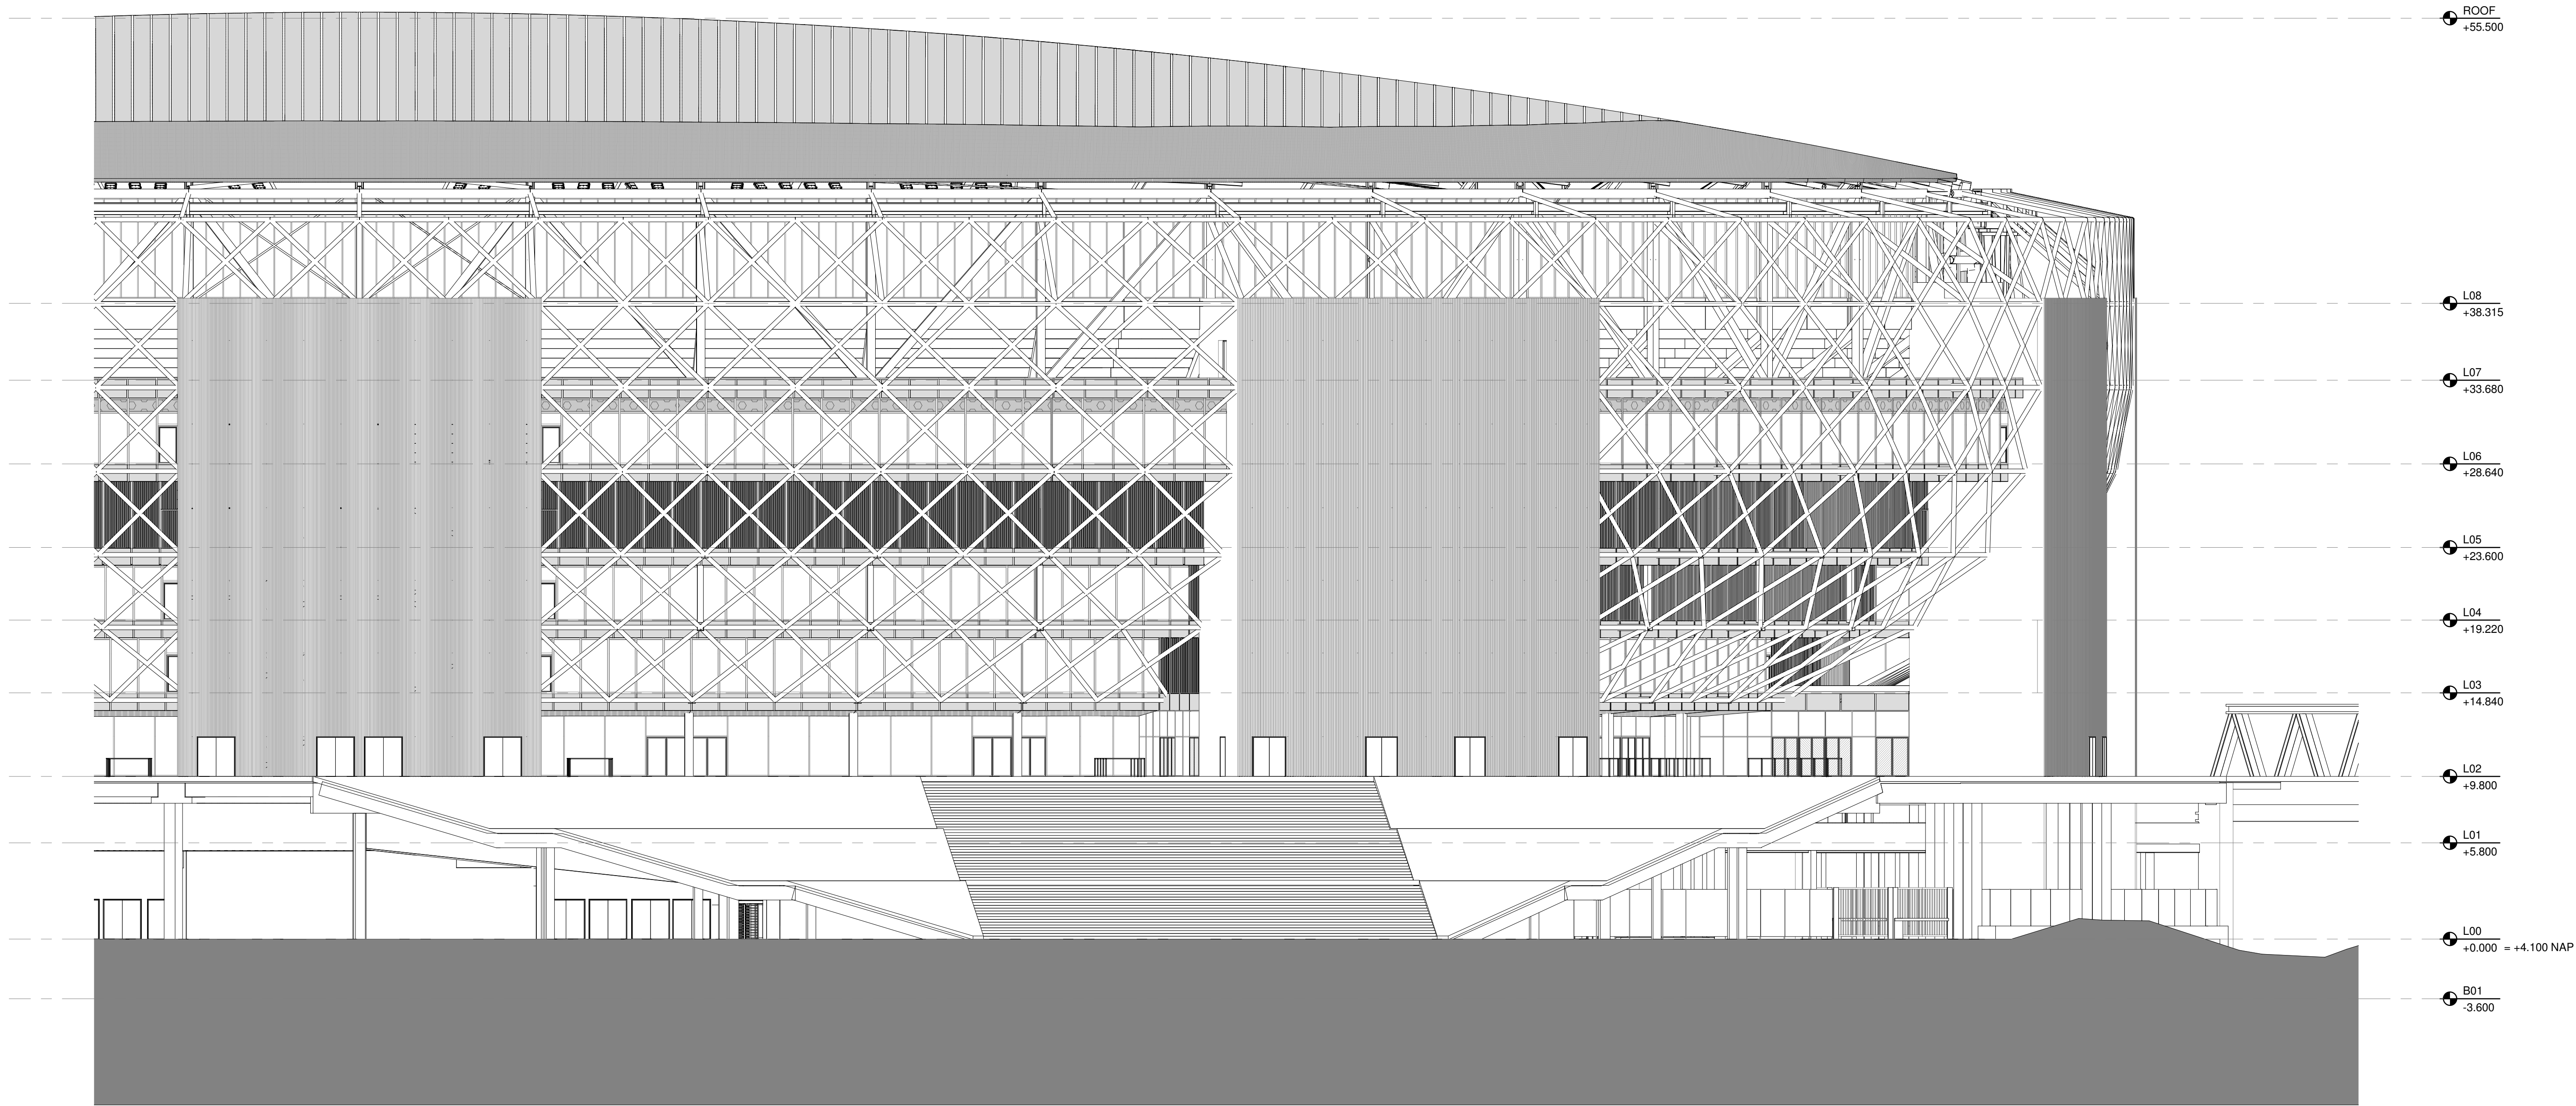

2 GEVELANZICHT - NOORD - D  
SCHAAL: 1 : 200

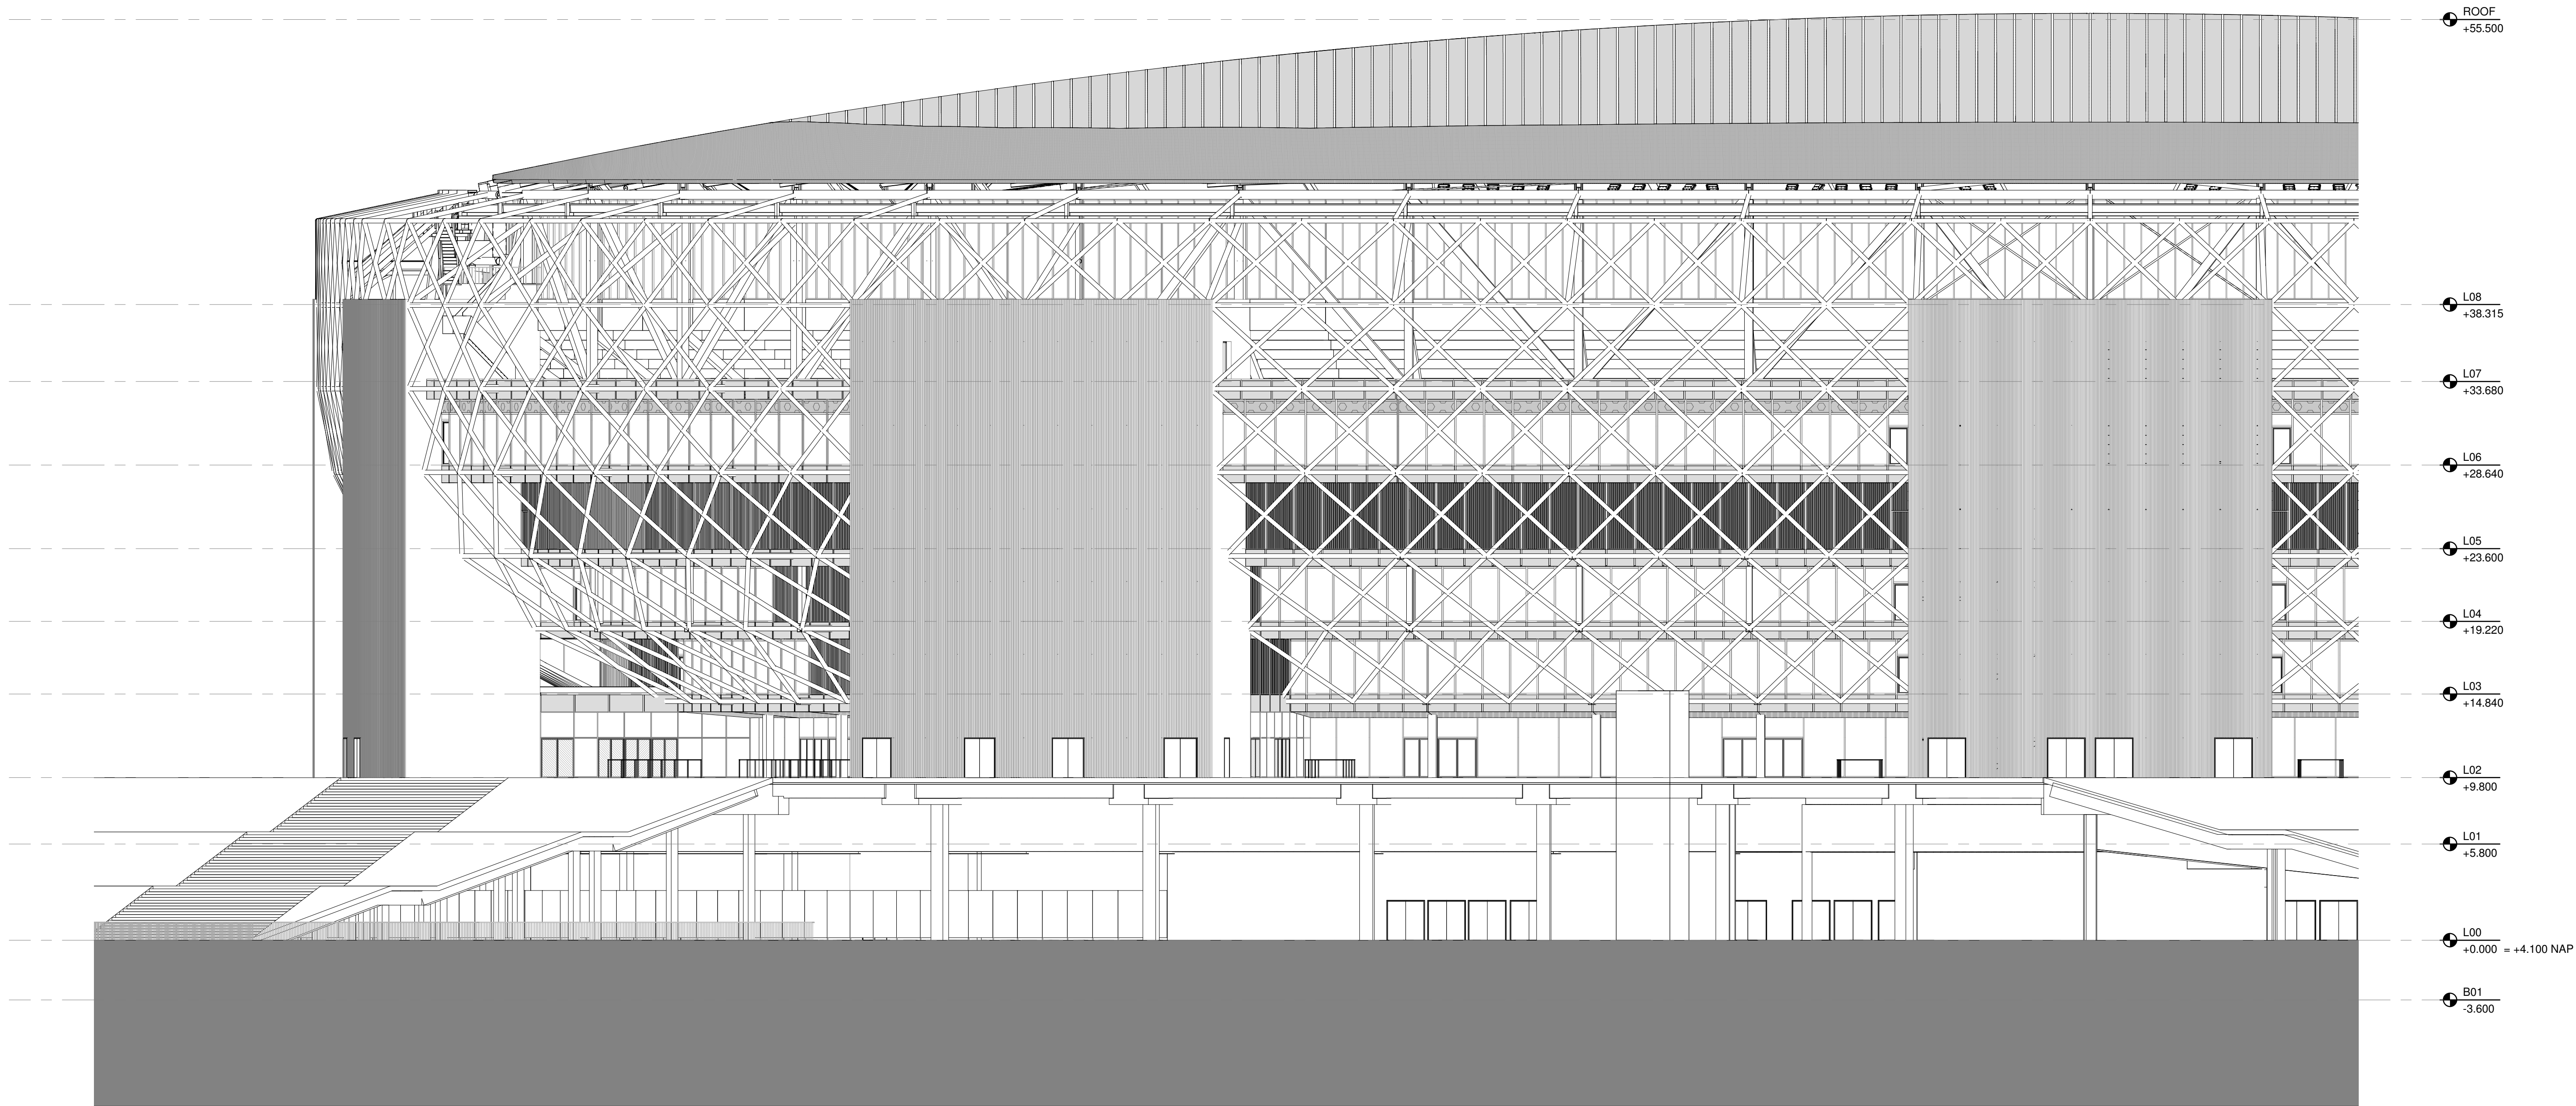

1 GEVELANZICHT - NOORD - A  
SCHAAL: 1 : 200



## Aanvraag omgevingsvergunning Feyenoord City stadion

Nieuw Stadion B.V. OPDRACHTGEVER  
Van Zandvlietplein 1  
3077 AA Rotterdam, NL  
www.dekup.nl

OMA ARCHITECT  
Weena Zuid 158  
3012 AC Rotterdam, NL  
www.oma.com

LOLA Landscape Architects LANDSCHAP  
Oudekoning 82  
3011 KD Rotterdam, NL  
www.lola.land

Royal Haskoning DHV CONSTRUCTEUR  
George Hirtzerweg 85  
3058 AX Rotterdam, NL  
www.royalhaskoningdhv.com

Royal Haskoning DHV INSTALLATIETECHNIEK  
George Hirtzerweg 85  
3058 AX Rotterdam, NL  
www.royalhaskoningdhv.com

Techniplan VERTICAAL TRANSPORT  
Watermanweg 102  
3087 CG Rotterdam, NL  
www.techniplan.nl

TGM GEVELADVIES  
Hessakerweg 19  
5721 KM Asten, NL  
www.tgm.nl

DGMR BRANDVEILIGHEID  
Casusstraat 5  
2511 VB Den Haag, NL  
www.dgmr.nl

Peutz BOUWFYSICA  
Palenstein 2  
2718 NT Zoetermeer, NL  
www.peutz.nl


Royal Haskoning DHV DUURZAAMHEID  
George Hirtzerweg 85  
3058 AX Rotterdam, NL  
www.royalhaskoningdhv.com

Philips Lighting LICHTADVIES  
Boeschou 525  
5621 GJ Eindhoven, NL  
www.lighting.philips.com

Event Acoustics AKOESTIEK  
Proosdeweg 50  
3543 AH Utrecht, NL  
www.eventacoustics.com

### OPMERKINGEN

| REV | DATUM | BESCHRIJVING |
|-----|-------|--------------|
|-----|-------|--------------|

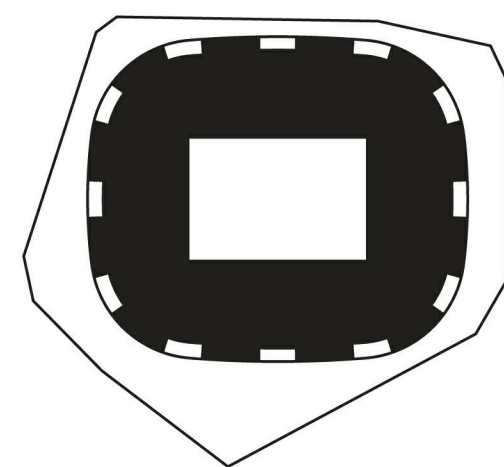

TEKENING MET VERSCHAALDE ALLE AFMETINGEN DIENEN OP DE BOUWPLAATS  
GECONTROLEERD TE WORDEN. DIT DOCUMENT BEVAT AUTEURSRECHTMATIG  
MATERIAAL. ELK ONGETOEGESTELD GEBRUIK, REPRODUCTIE, VERPROMING  
OF DUPLICATIE VAN HIERIN GEGEVEN INFORMATIE KAN LEIDEN TOT  
AANSprakelijkheid. ONDELT TOEGESLUIPTE WETGEVING.


### GEVELFRAGMENT NOORD

TITEL  
Omgevingsvergunning


| FASE     | SCHAAL | FORMAAT | REVISIE    |
|----------|--------|---------|------------|
| P2019001 | 1:200  | A0      | 06.05.2020 |

PROJECTNUMMER  
FEY-OMA-00-DR-A-19-103


TEKENINGNUMMER

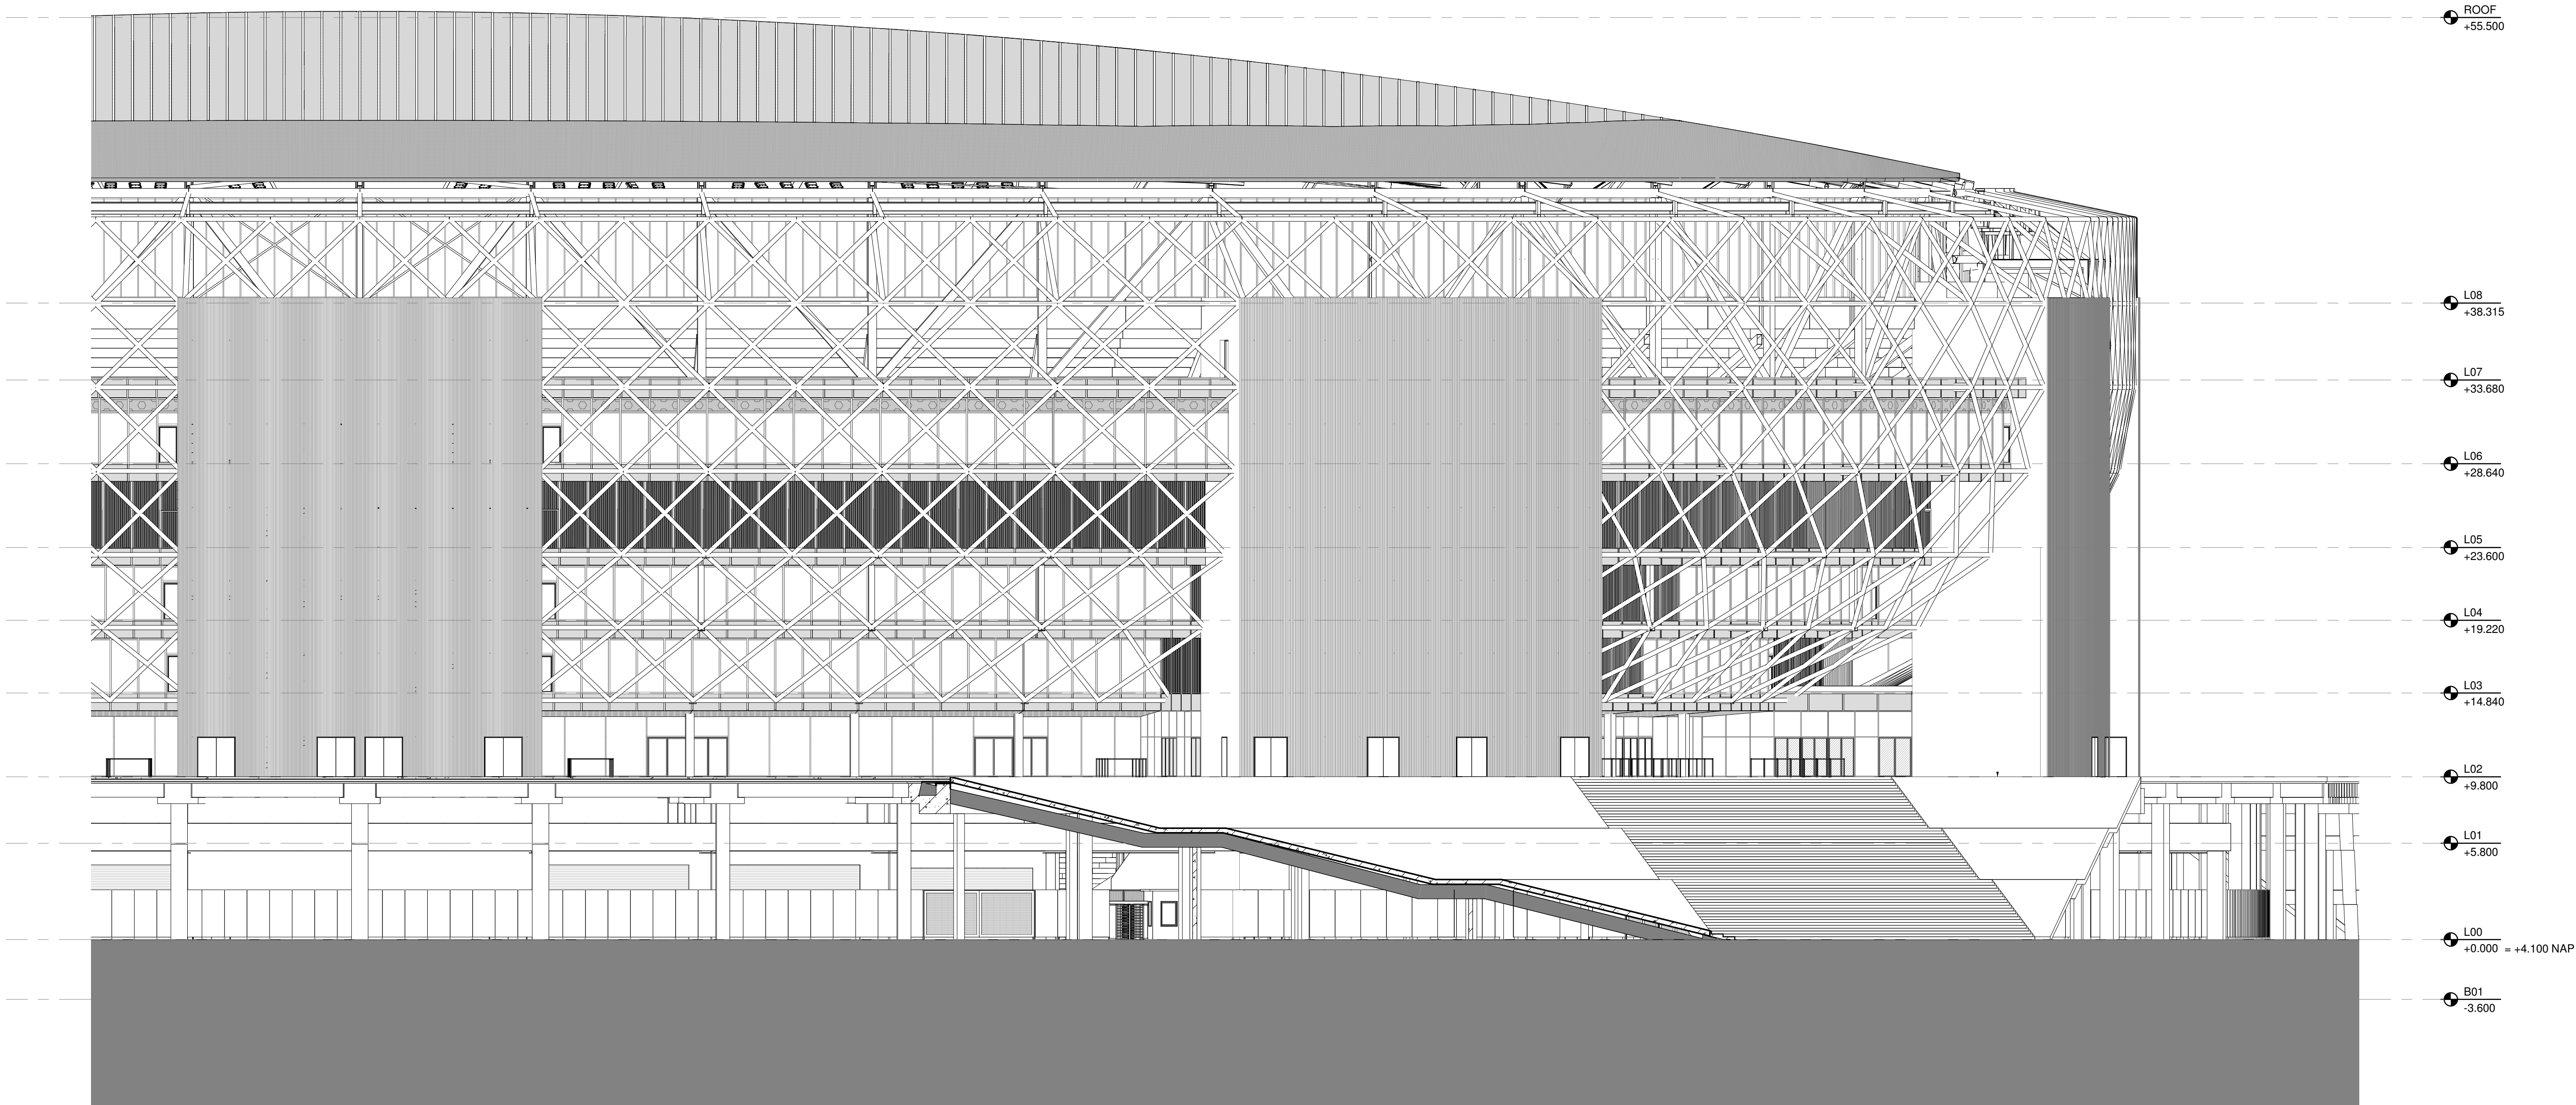

② GEVELAANZICHT - ZUID - B  
SCHAAAL: 1 : 200

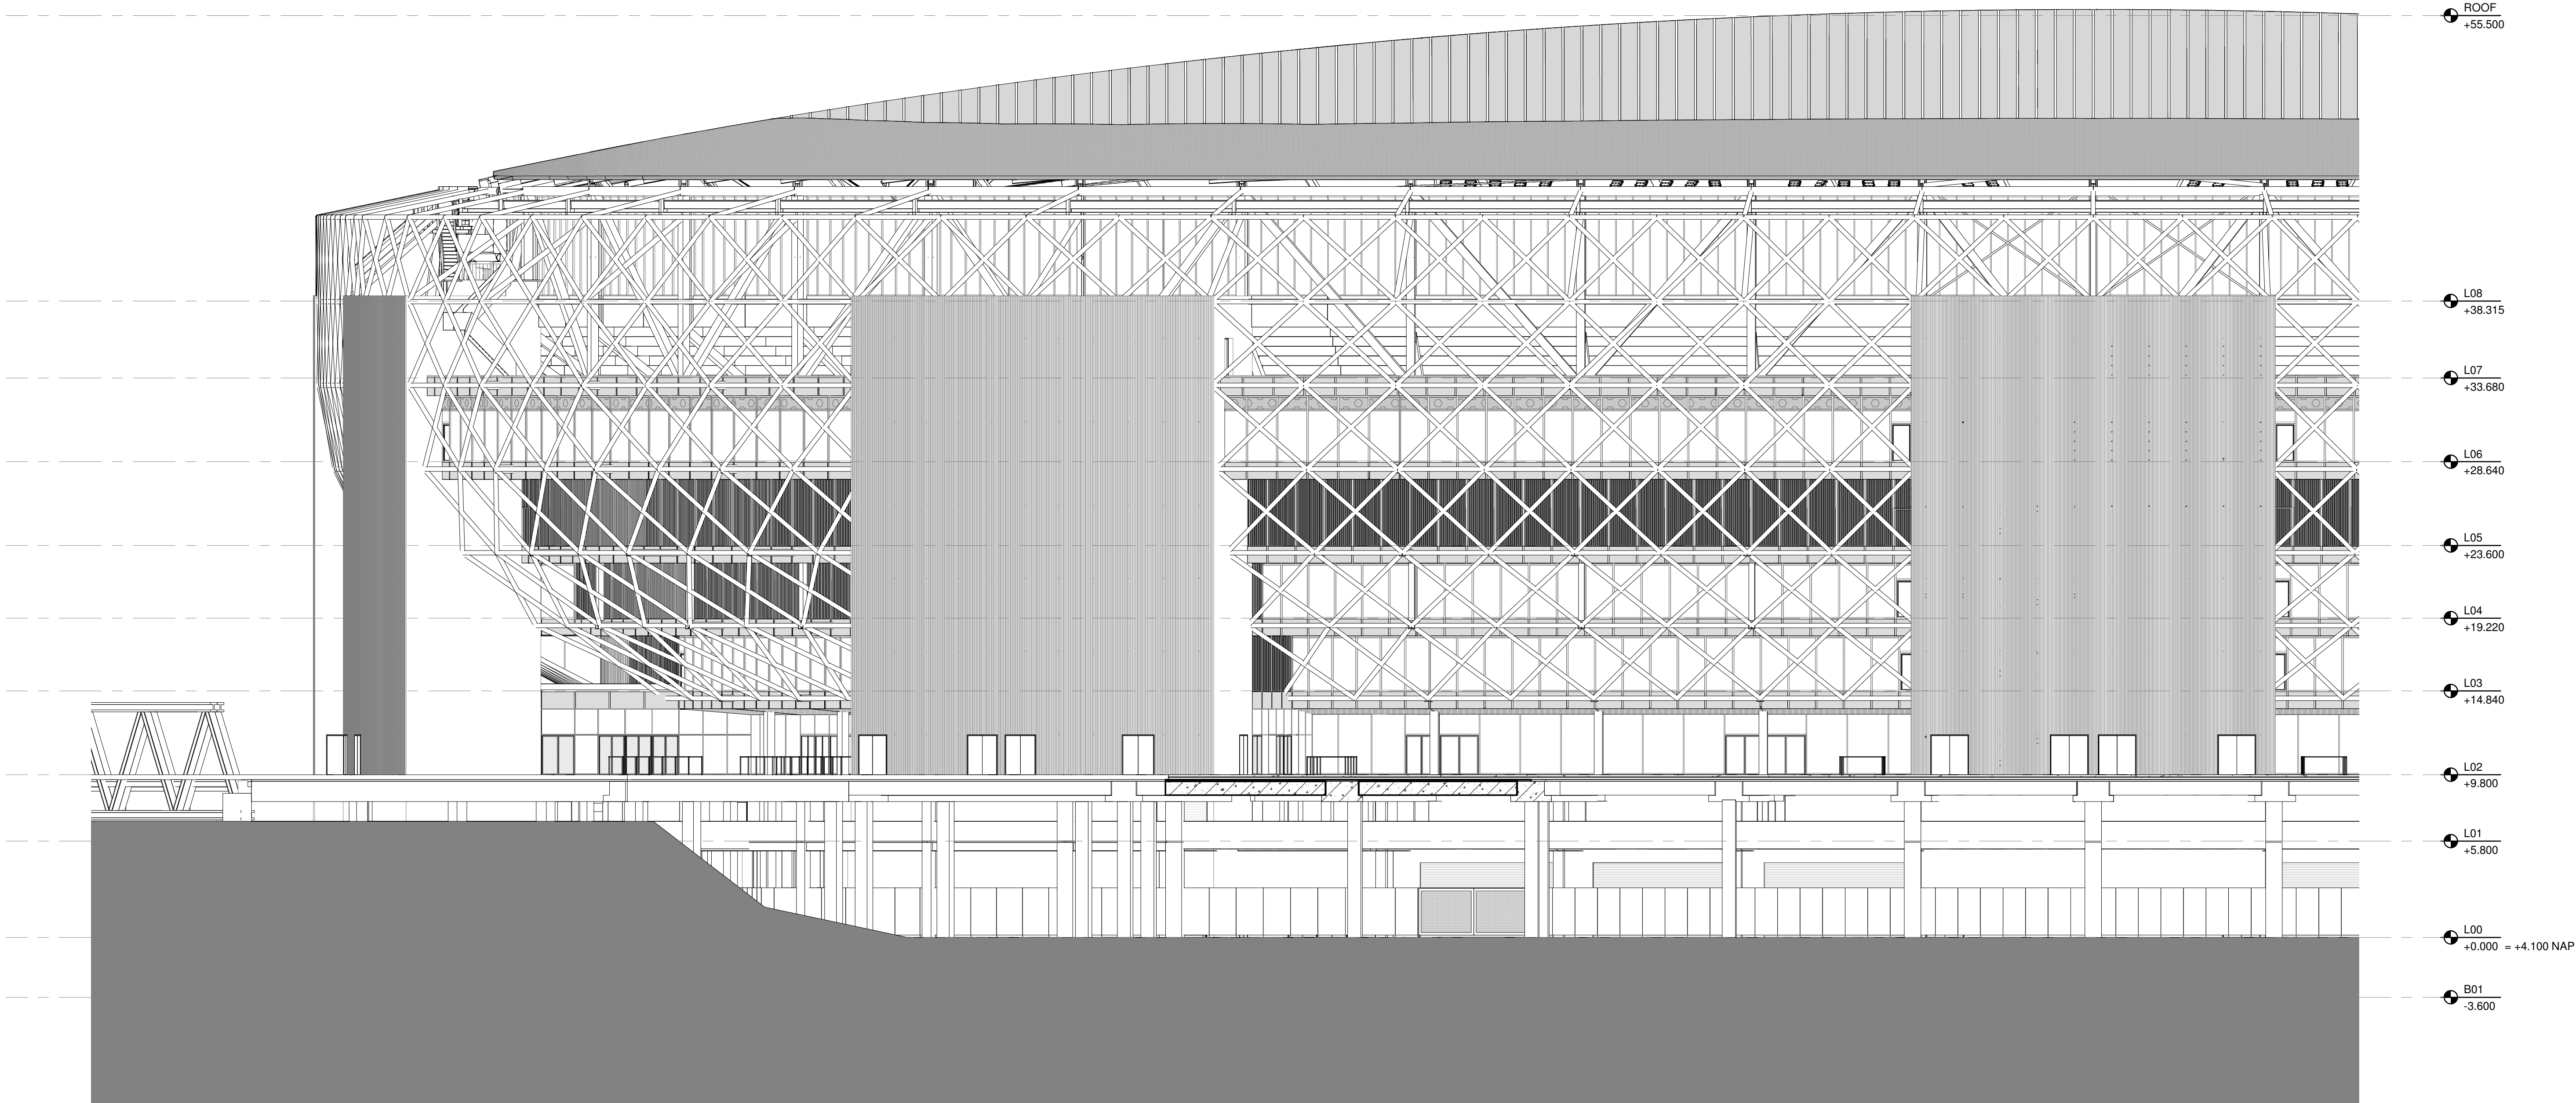

① GEVELAANZICHT - ZUID - C  
SCHAAAL: 1 : 200

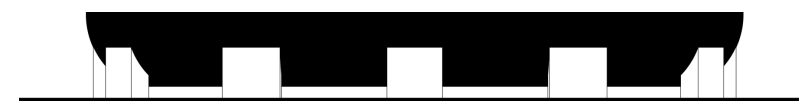

## Aanvraag omgevingsvergunning Feyenoord City stadion

Nieuw Stadion B.V. OPDRACHTGEVER  
Van Zandvlietplein 1  
3077 AA Rotterdam, NL  
www.dekup.nl

OMA ARCHITECT  
Weena Zuid 158  
3012 AC Rotterdam, NL  
www.oma.com

LOLA Landscape Architects LANDSCHAP  
Oudekerkeplein 92  
3011 KD Rotterdam, NL  
www.lola.land

Royal Haskoning DHV CONSTRUCTEUR  
George Hertzweg 85  
3066 AX Rotterdam, NL  
www.royalhaskoningdhv.com

Royal Haskoning DHV INSTALLATIETECHNIEK  
George Hertzweg 85  
3066 AX Rotterdam, NL  
www.royalhaskoningdhv.com

Techniplan VERTICAAL TRANSPORT  
Watermanweg 102  
3087 CG Rotterdam, NL  
www.techniplan.nl

TGM GEVELADVIES  
Hessakerweg 19  
5721 KM Asten, NL  
www.tgm.nl

DGMR BRANDVEILIGHEID  
Casusstraat 5  
2511 VB Den Haag, NL  
www.dgmr.nl

Peutz BOUWFYSICA  
Palenstein 2  
2718 NT Zoetermeer, NL  
www.peutz.nl


Royal Haskoning DHV DUURZAAMHEID  
George Hertzweg 85  
3066 AX Rotterdam, NL  
www.royalhaskoningdhv.com

Philips Lighting LICHTADVIES  
Boeschoude 525  
5621 GJ Eindhoven, NL  
www.lighting.philips.com

Event Acoustics AKOESTIEK  
Prosswetering 50  
3543 AH Utrecht, NL  
www.eventacoustics.com

### OPMERKINGEN

| REV | DATUM | BESCHRIJVING |
|-----|-------|--------------|
|-----|-------|--------------|

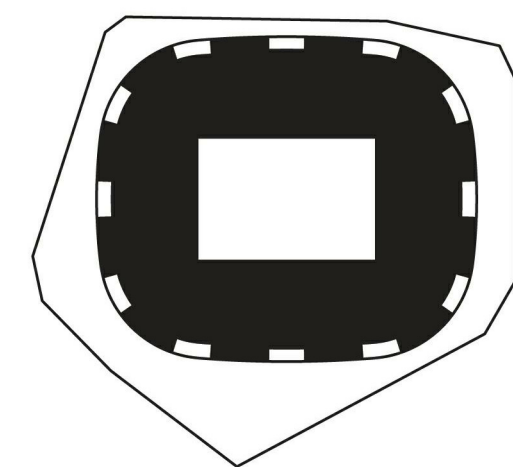

TEKENING NIET VERSCHALKEN. ALLE AFMETINGEN DIEREN OP DE BODENPLAATS.  
GEÏNTERPRETEERD TE WORDEN. DIT DOCUMENT BEVAT ALLE RECHTSMATIG  
MATERIAAL, ELK ONGEAUTORISEERD GEBRUIK, VERVOLGWAARDIG, VERVOLG  
OF DUPLICATIE VAN HIERIN GEGEVEN INFORMATIE KAN LEIDEN TOT  
AANSPRAKELIJKHEID ONDER TOEZICHT VAN DE TEGENWOORDIGE TEGENWOORDIGE

### GEVELFRAGMENT ZUID

| TITEL               | REVISIE               |
|---------------------|-----------------------|
| Omgevingsvergunning |                       |
| FASE                |                       |
| P2019001            | 1:200 A0 06.05.2020   |
| PROJECTNUMMER       | SCHAAAL FORMAAT DATUM |

FEY-OMA-00-DR-A-19-104

TEKENINGNUMMER