


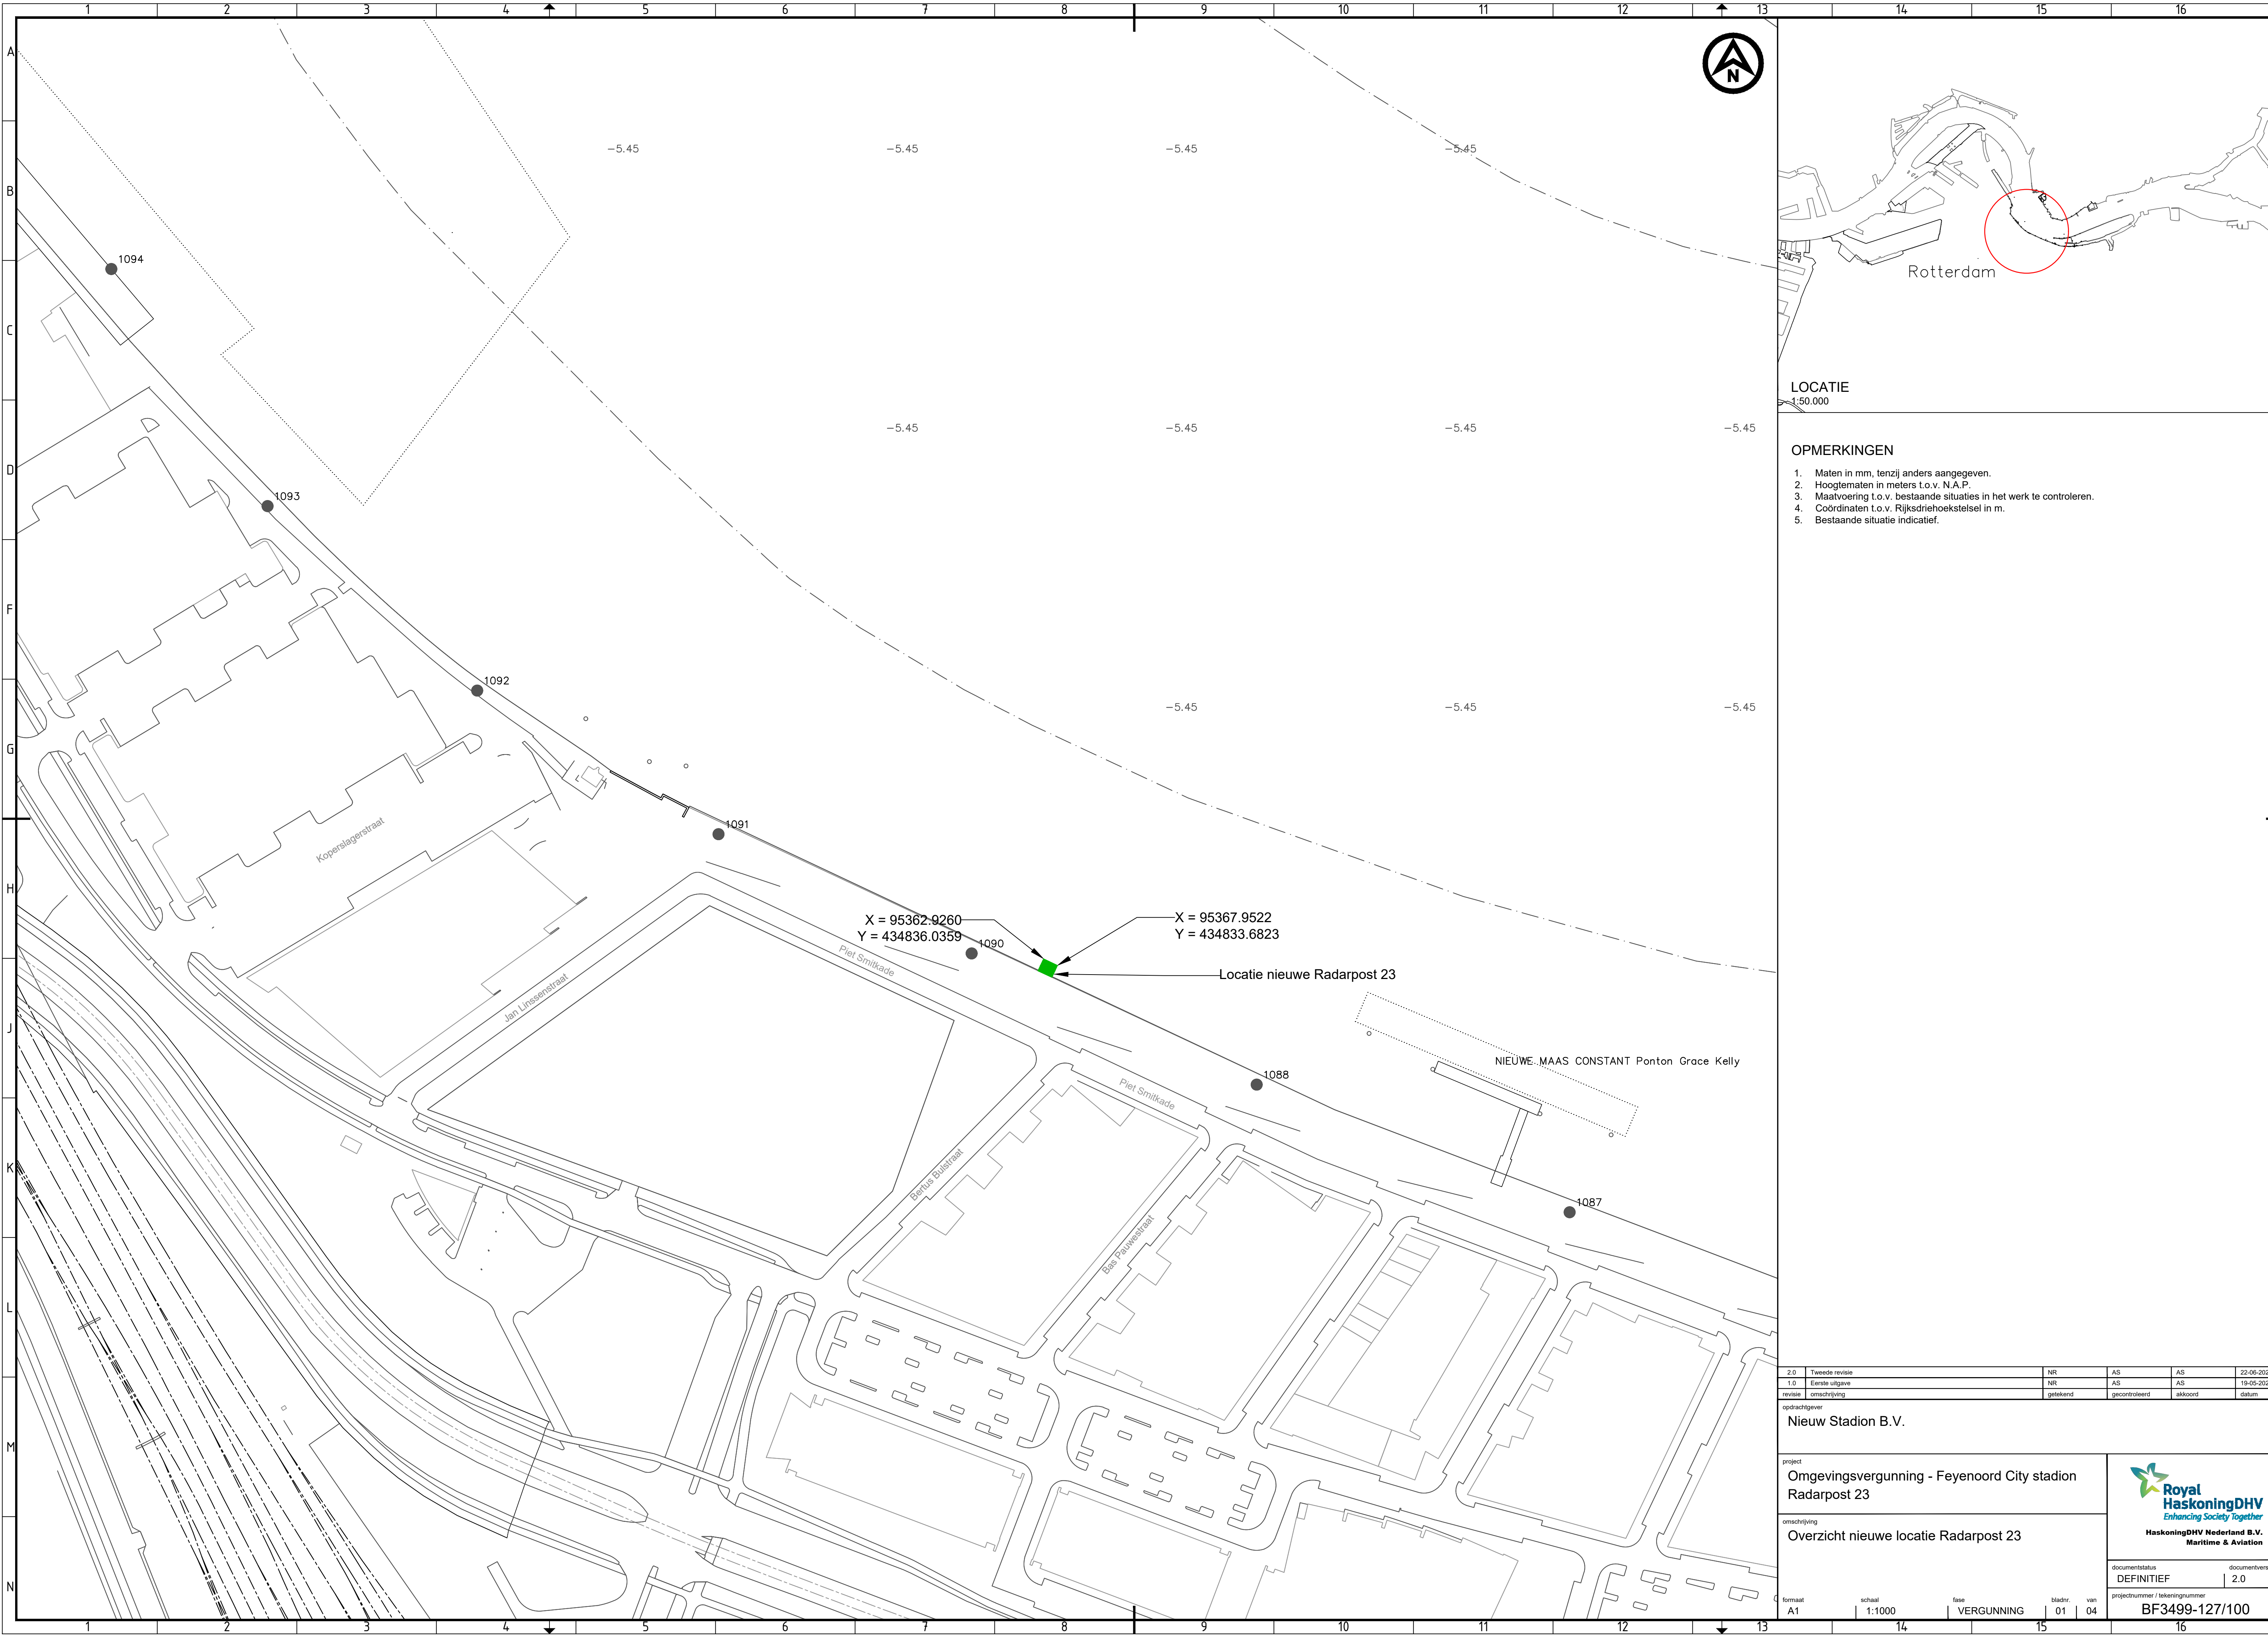

LOCATIE

1:50.000

OPMERKINGEN

1. Maten in mm, tenzij anders aangegeven.
2. Hoogtematen in meters t.o.v. N.A.P.
3. Maatvoering t.o.v. bestaande situaties in het werk te controleren.
4. Coördinaten t.o.v. Rijksdriehoekstelsel in m.
5. Bestaande situatie indicatief.

2.0	Tweede revisie	NR	AS	AS	23-06-2020
1.0	Eerste uitgave	NR	AS	AS	19-05-2020
revisie	omschrijving	getekend	gecontroleerd	akkoord	datum

opdrachtgever
Nieuw Stadion B.V.

project
Omgevingsvergunning - Feyenoord City stadion
Radarpost 23

omschrijving
Overzicht nieuwe locatie Radarpost 23



documentstatus
DEFINITIEF

documentversie
2.0

formaat
A1

schaal
1:1000

fase
VERGUNNING

bladnr.
01

van
04

projectnummer / tekeningnummer
BF3499-127/100