



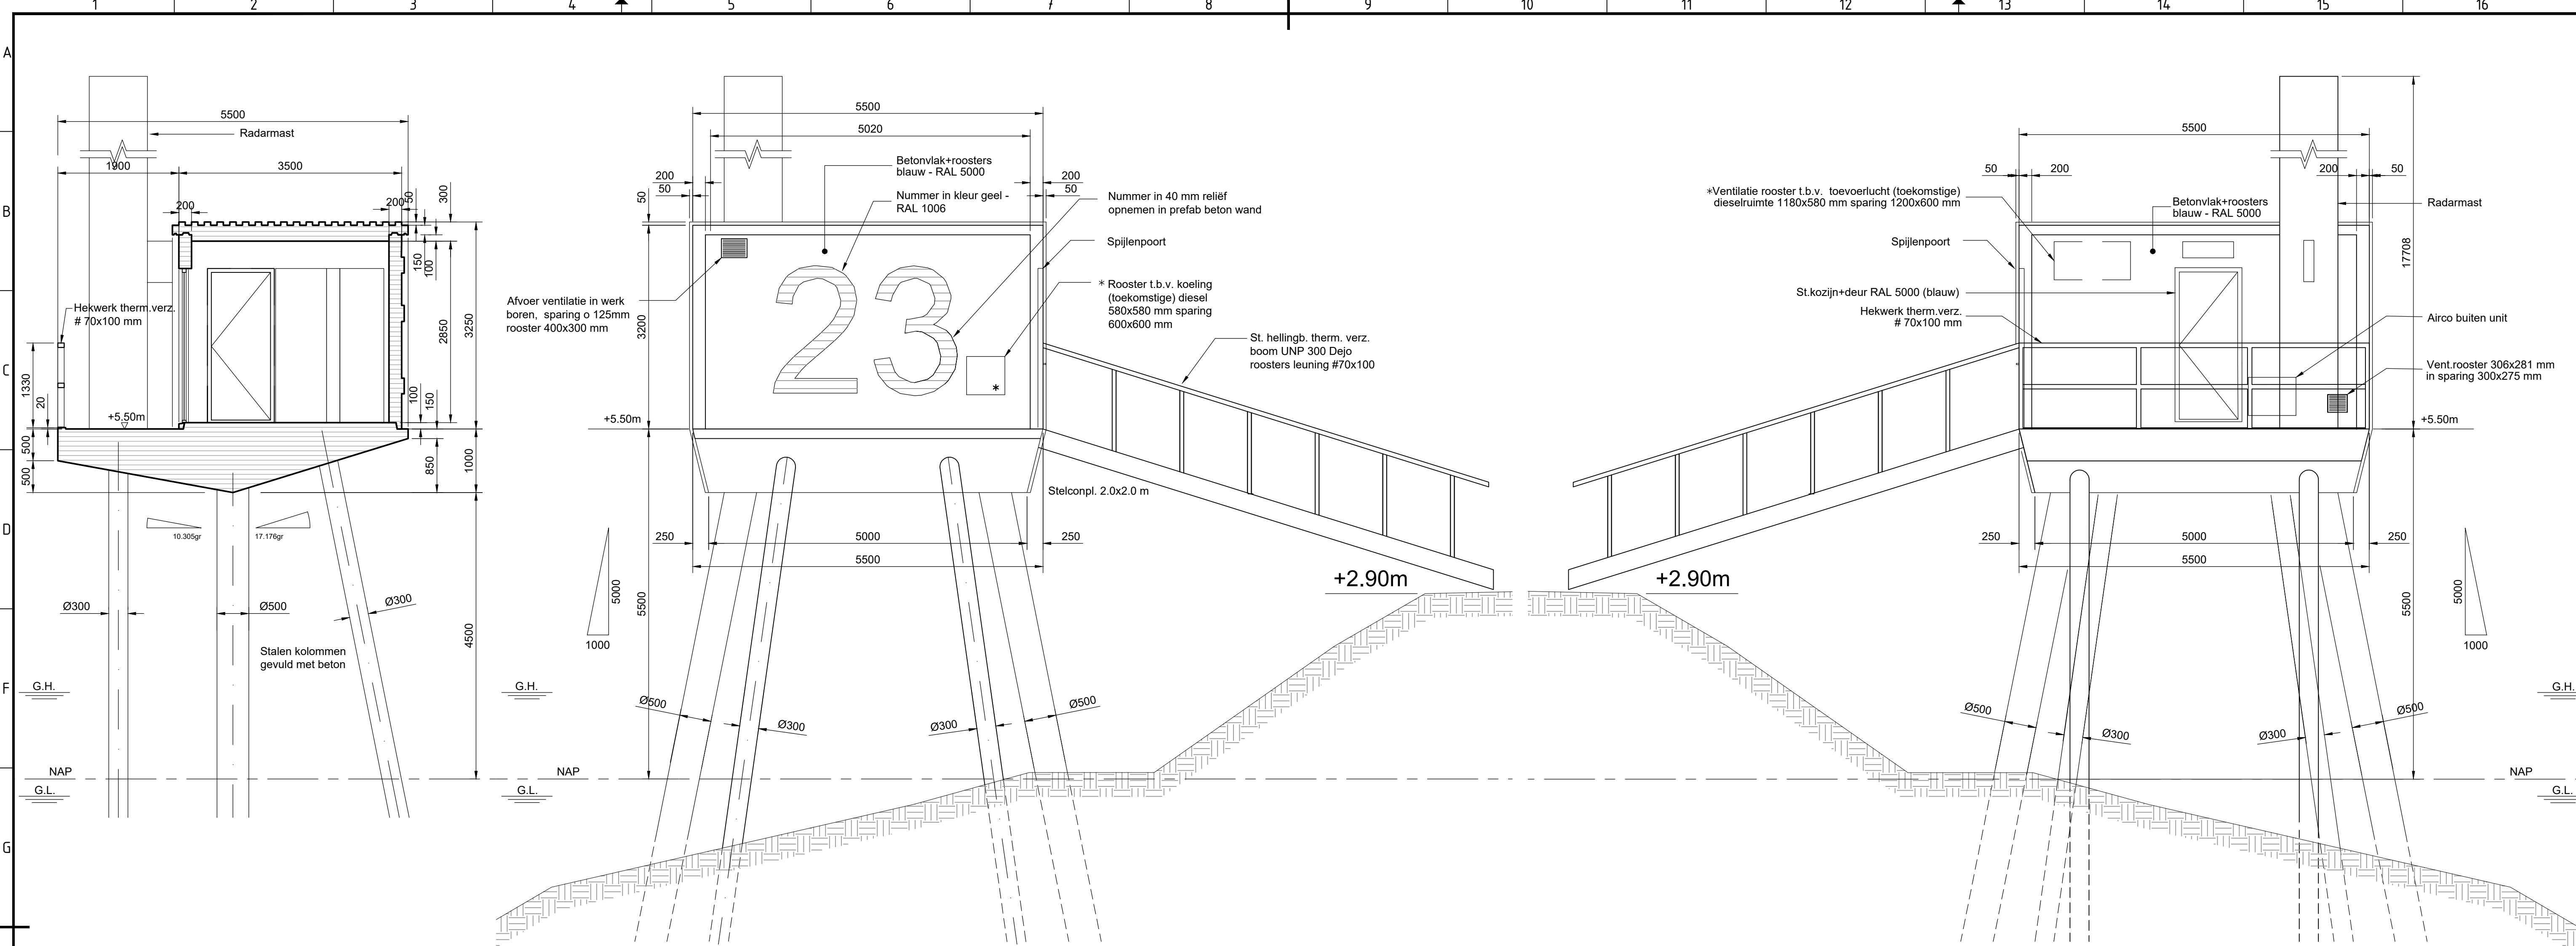


DOORSNEDE
1:50

GEVEL NR. ZIJDE
1:50

GEVEL ENTREE ZIJDE T.P.V. RADARPOST 23
1:50

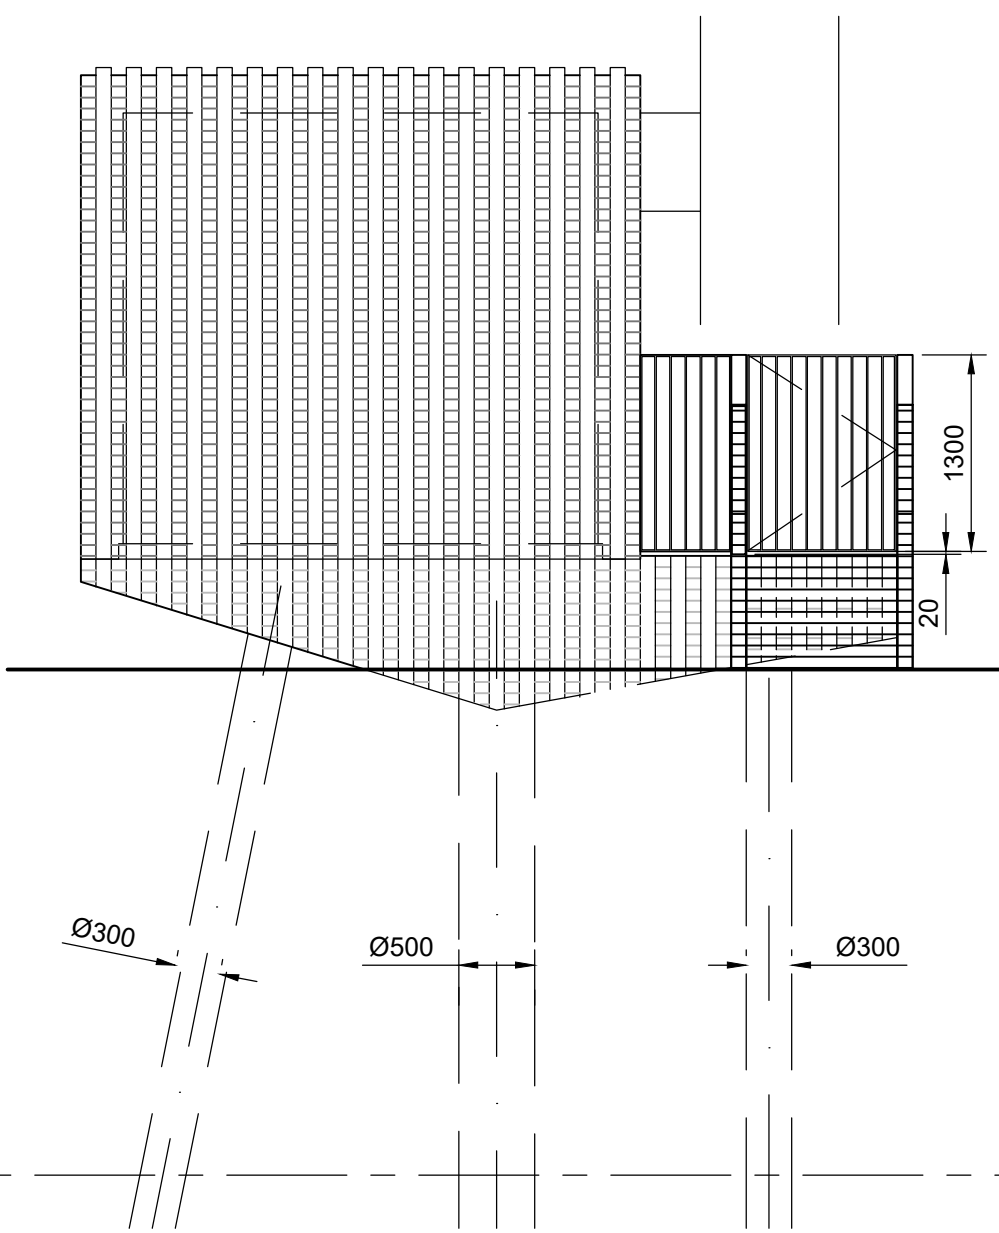

ZIJGEVEL LANDZIJDE
1:50

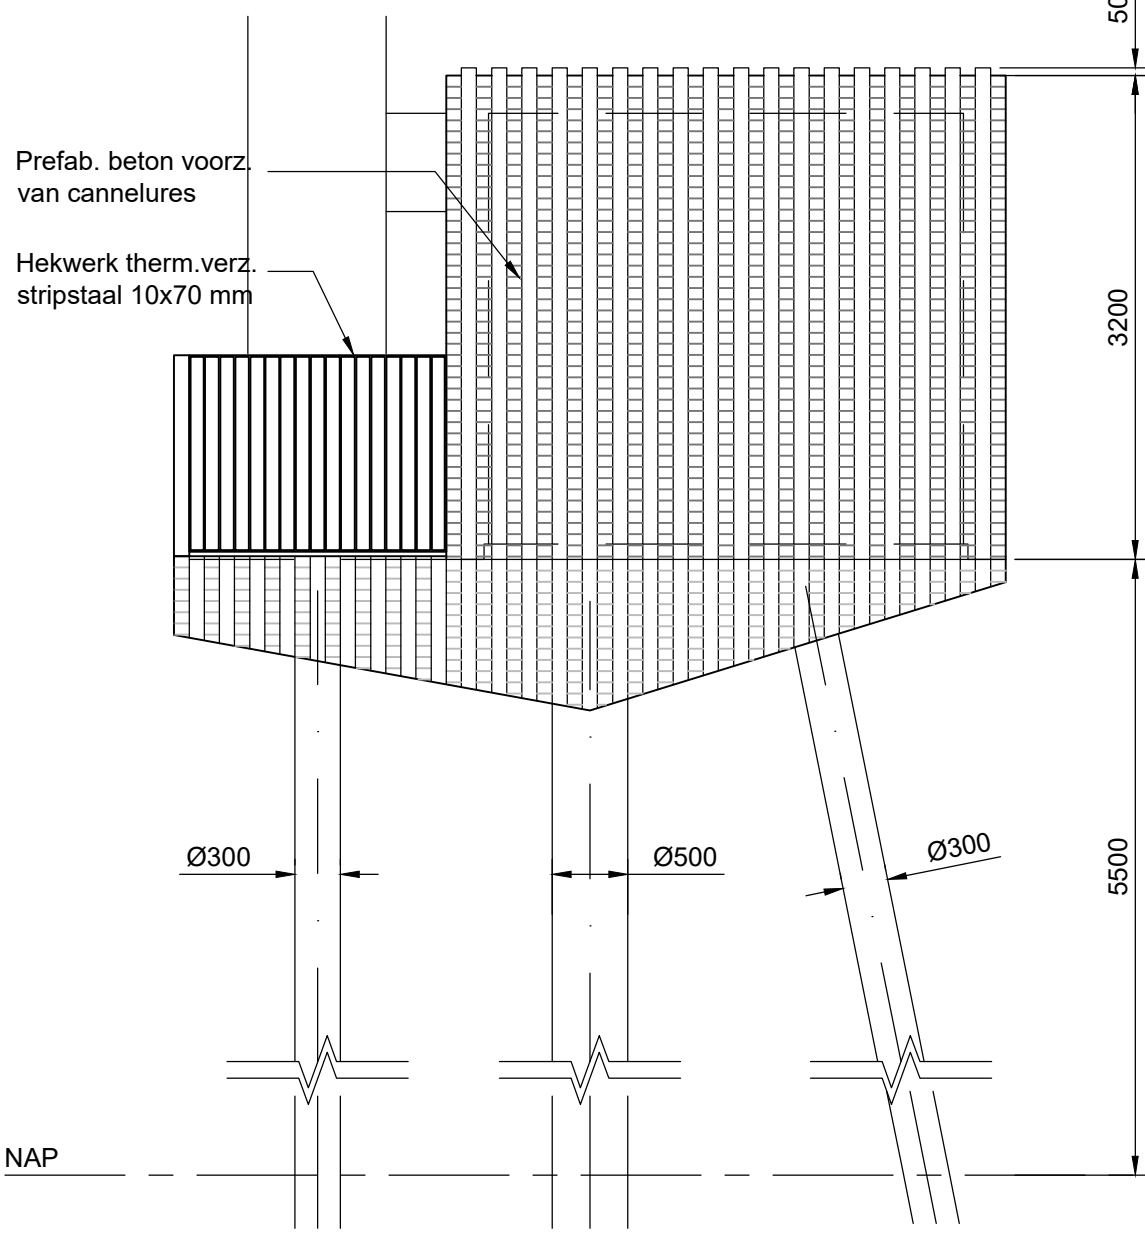

ZIJGEVEL WATERZIJDE
1:50

OPMERKINGEN

1. Maten in mm, tenzij anders aangegeven.
 2. Hoogtematen in meters t.o.v. N.A.P.
 3. Maatvoering t.o.v. bestaande situaties in het werk te controleren.
 4. Coördinaten t.o.v. Rijksdriehoekstelsel in m.
 5. Bestaande situatie indicatief.
- * Sparringen t.b.v. diesel worden pas gemaakt, als er een diesel wordt geplaatst

2.0	Tweede revisie	NR	AS	AS	22-06-2020
1.0	Eerste uitgave	NR	AS	AS	19-05-2020
revisie	omschrijving	getekend	gecontroleerd	akkoord	datum
opdrachtgever					
Nieuw Stadion B.V.					
project					
Omgevingsvergunning - Feyenoord City stadion Radarpost 23					
omschrijving					
Doorsnede en gevels					
documentstatus					
DEFINITIEF					
documentversie					
2.0					
projectnummer / tekeningnummer					
BF3499-127/102					
formaat	schaal	fase	bladnr.	van	
A1	1:50	VERGUNNING	03	04	