




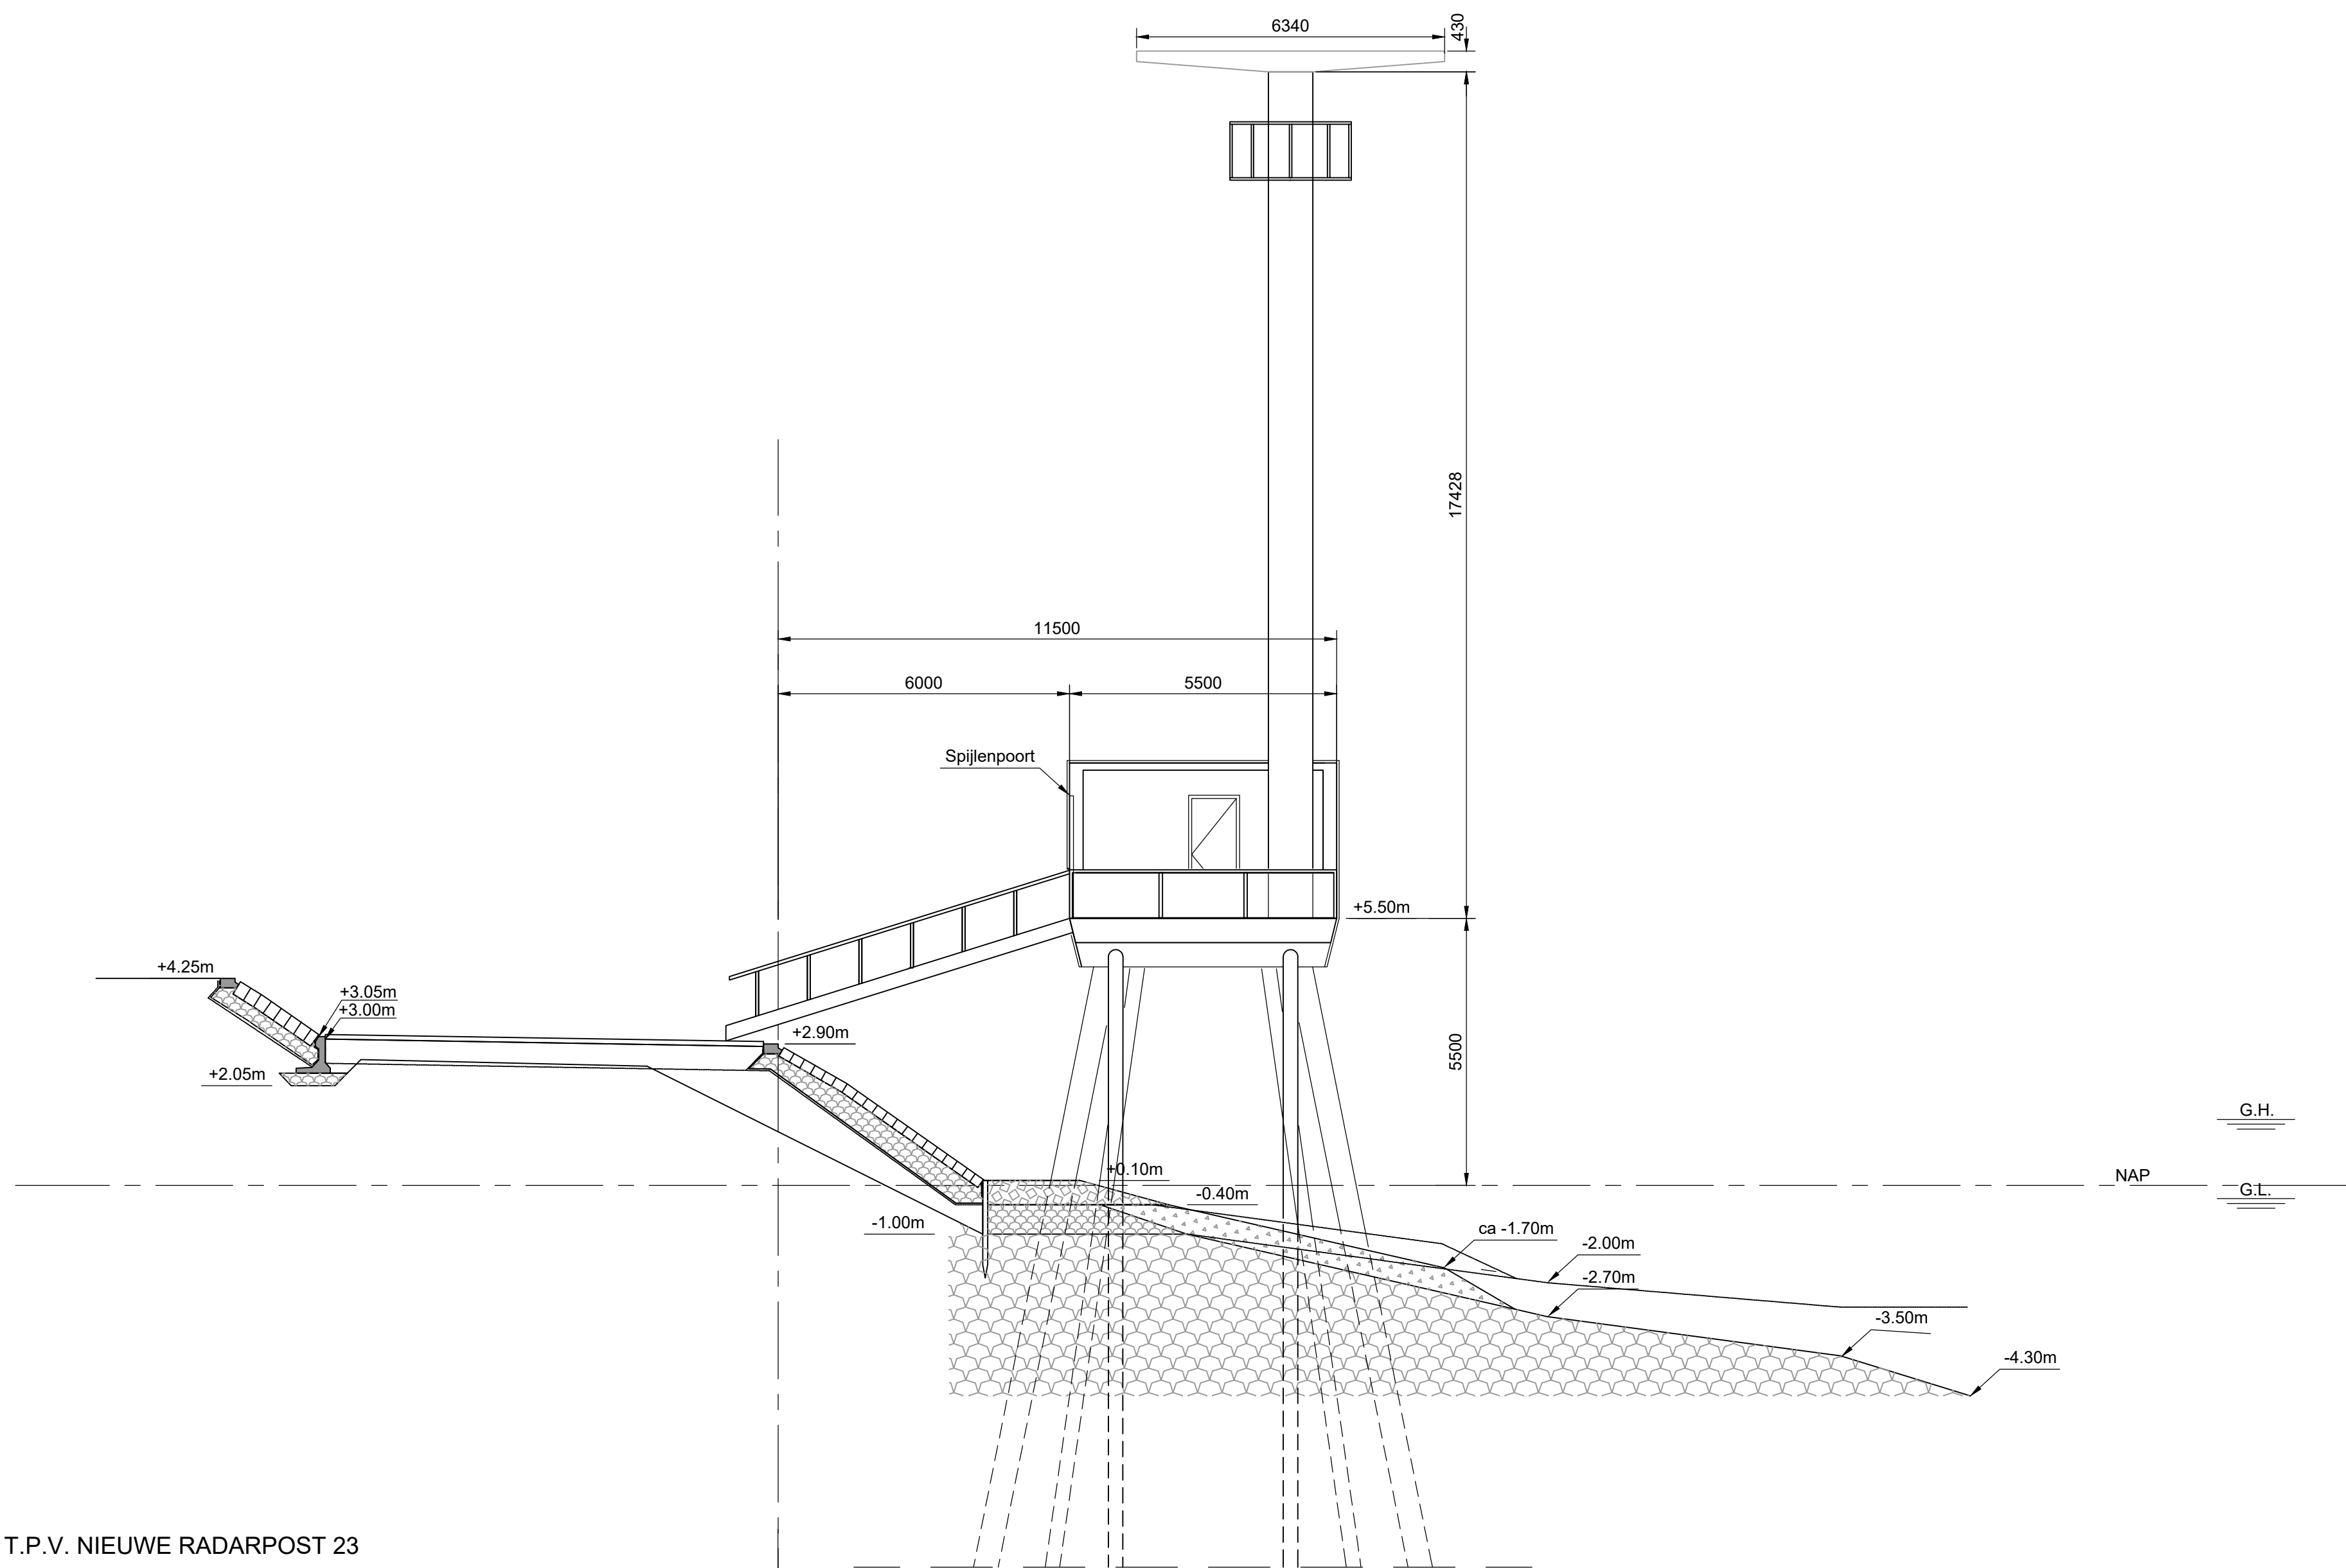

DWARSPROFIEL T.P.V. NIEUWE RADARPOST 23
1:100

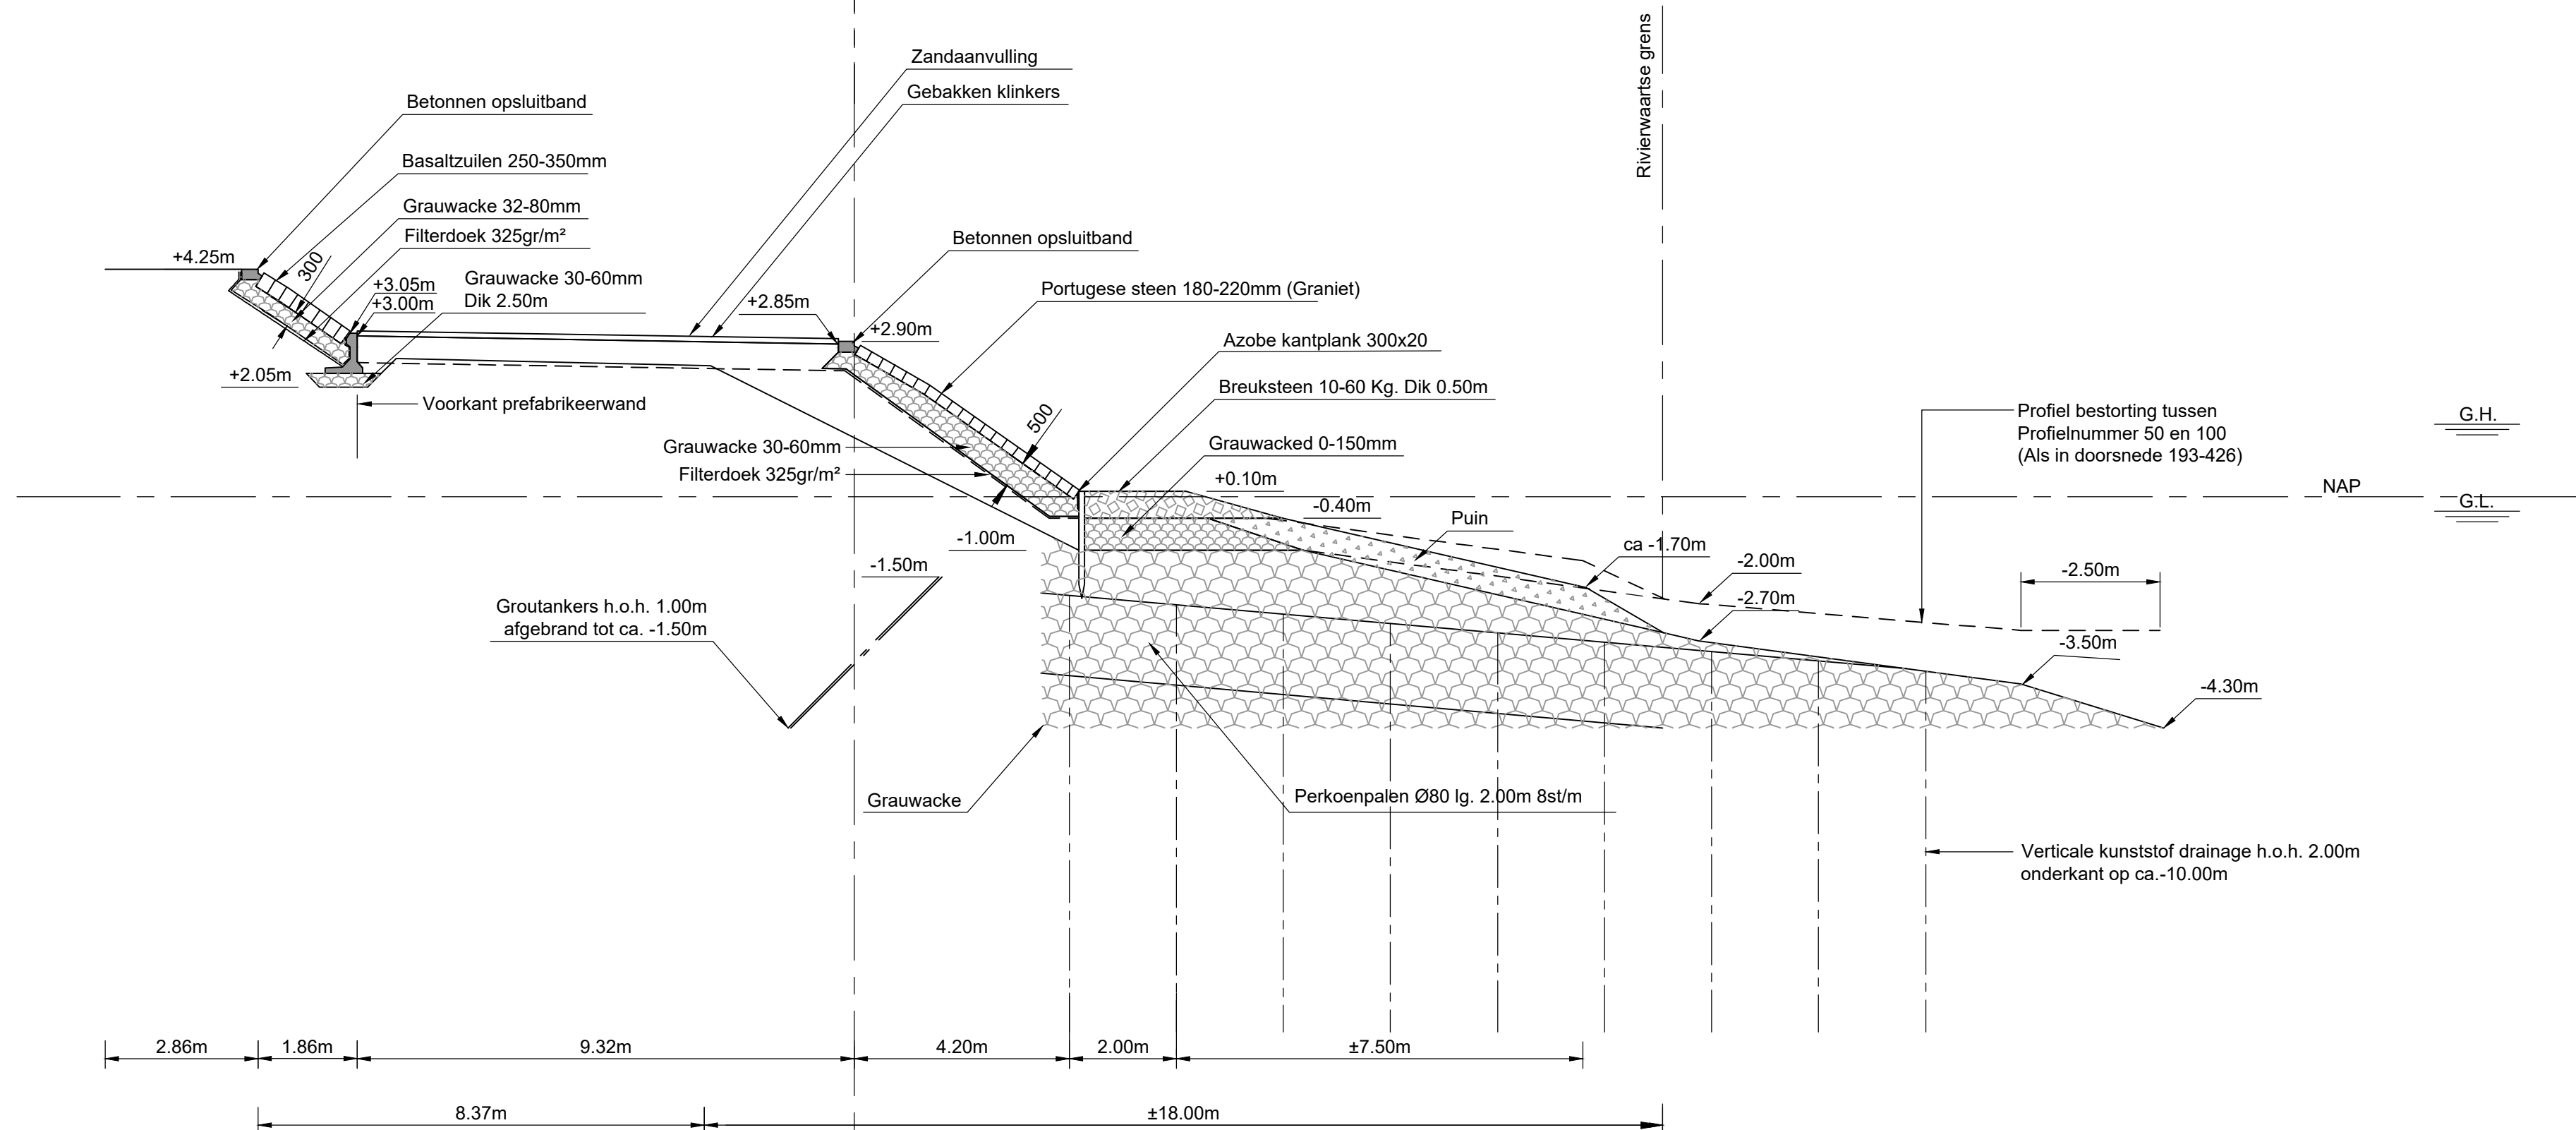

BESTAAND DWARSPROFIEL
(overgenomen uit glooiingenboek: Piet Smitkade, doorsnede 193-417, d.d. 20-06-2005)
1:100

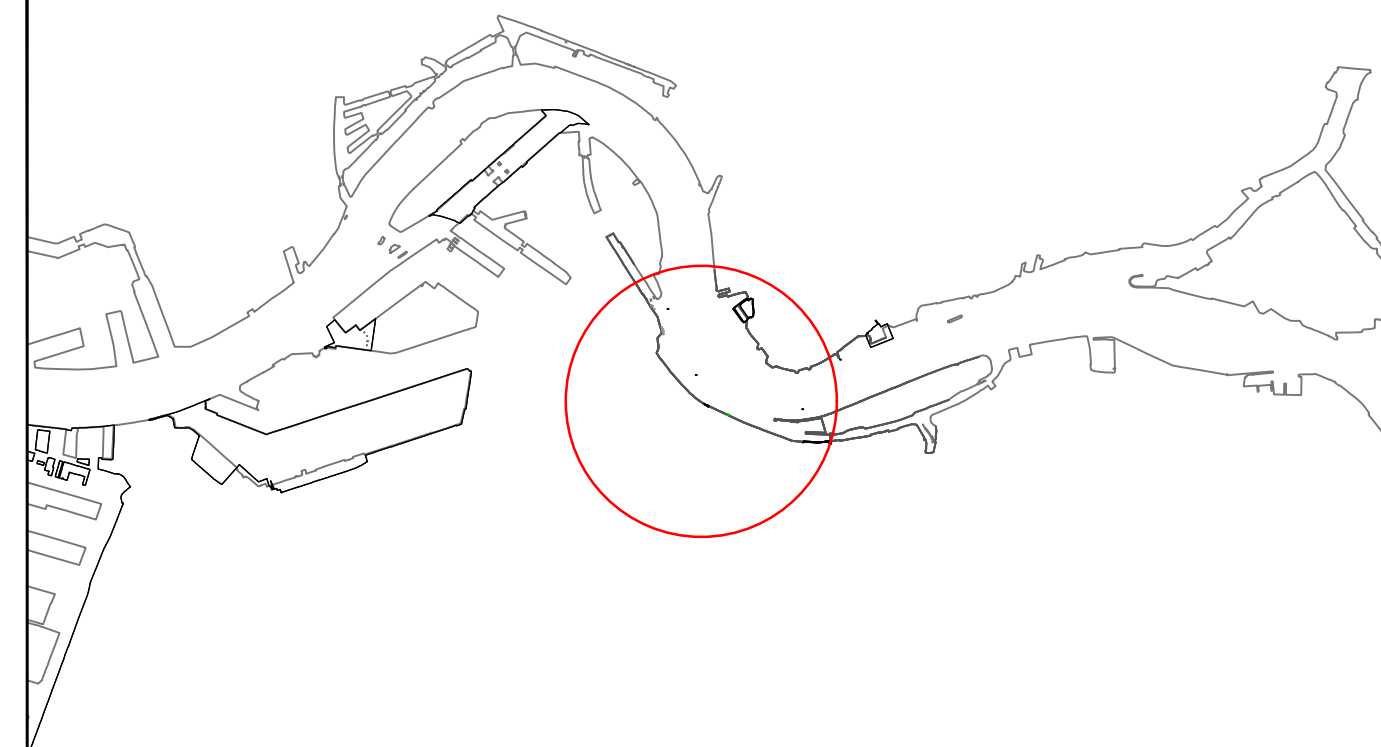

LOCATIE
1:50.000

- OPMERKINGEN
1. Maten in mm, tenzij anders aangegeven.
 2. Hoogtematen in meters t.o.v. N.A.P.
 3. Maatvoering t.o.v. bestaande situaties in het werk te controleren.
 4. Coördinaten t.o.v. Rijksdriehoekstelsel in m.
 5. Bestaande situatie indicatief.

3.0	Derde revisie	NR	JWH	JWH	15-07-2020
2.0	Tweede revisie	NR	AS	AS	22-08-2020
1.0	Eerste uitgave	NR	AS	AS	19-05-2020
revisie	omschrijving	getekend	gecontroleerd	akkoord	datum
opdrachtgever Nieuw Stadion B.V.					
project Omgevingsvergunning - Feyenoord City stadion Radarpost 23			 Royal HaskoningDHV <i>Enhancing Society Together</i> HaskoningDHV Nederland B.V. Maritime & Aviation		
omschrijving Dwarsprofiel t.p.v. nieuwe Radarpost 23					
documentstatus DEFINITIEF			documentversie 3.0		
formaat A1			projectnummer / tekeningnummer BF3499-127/101		
schaal 1:100		fase VERGUNNING		bladnr. 02	van 04