


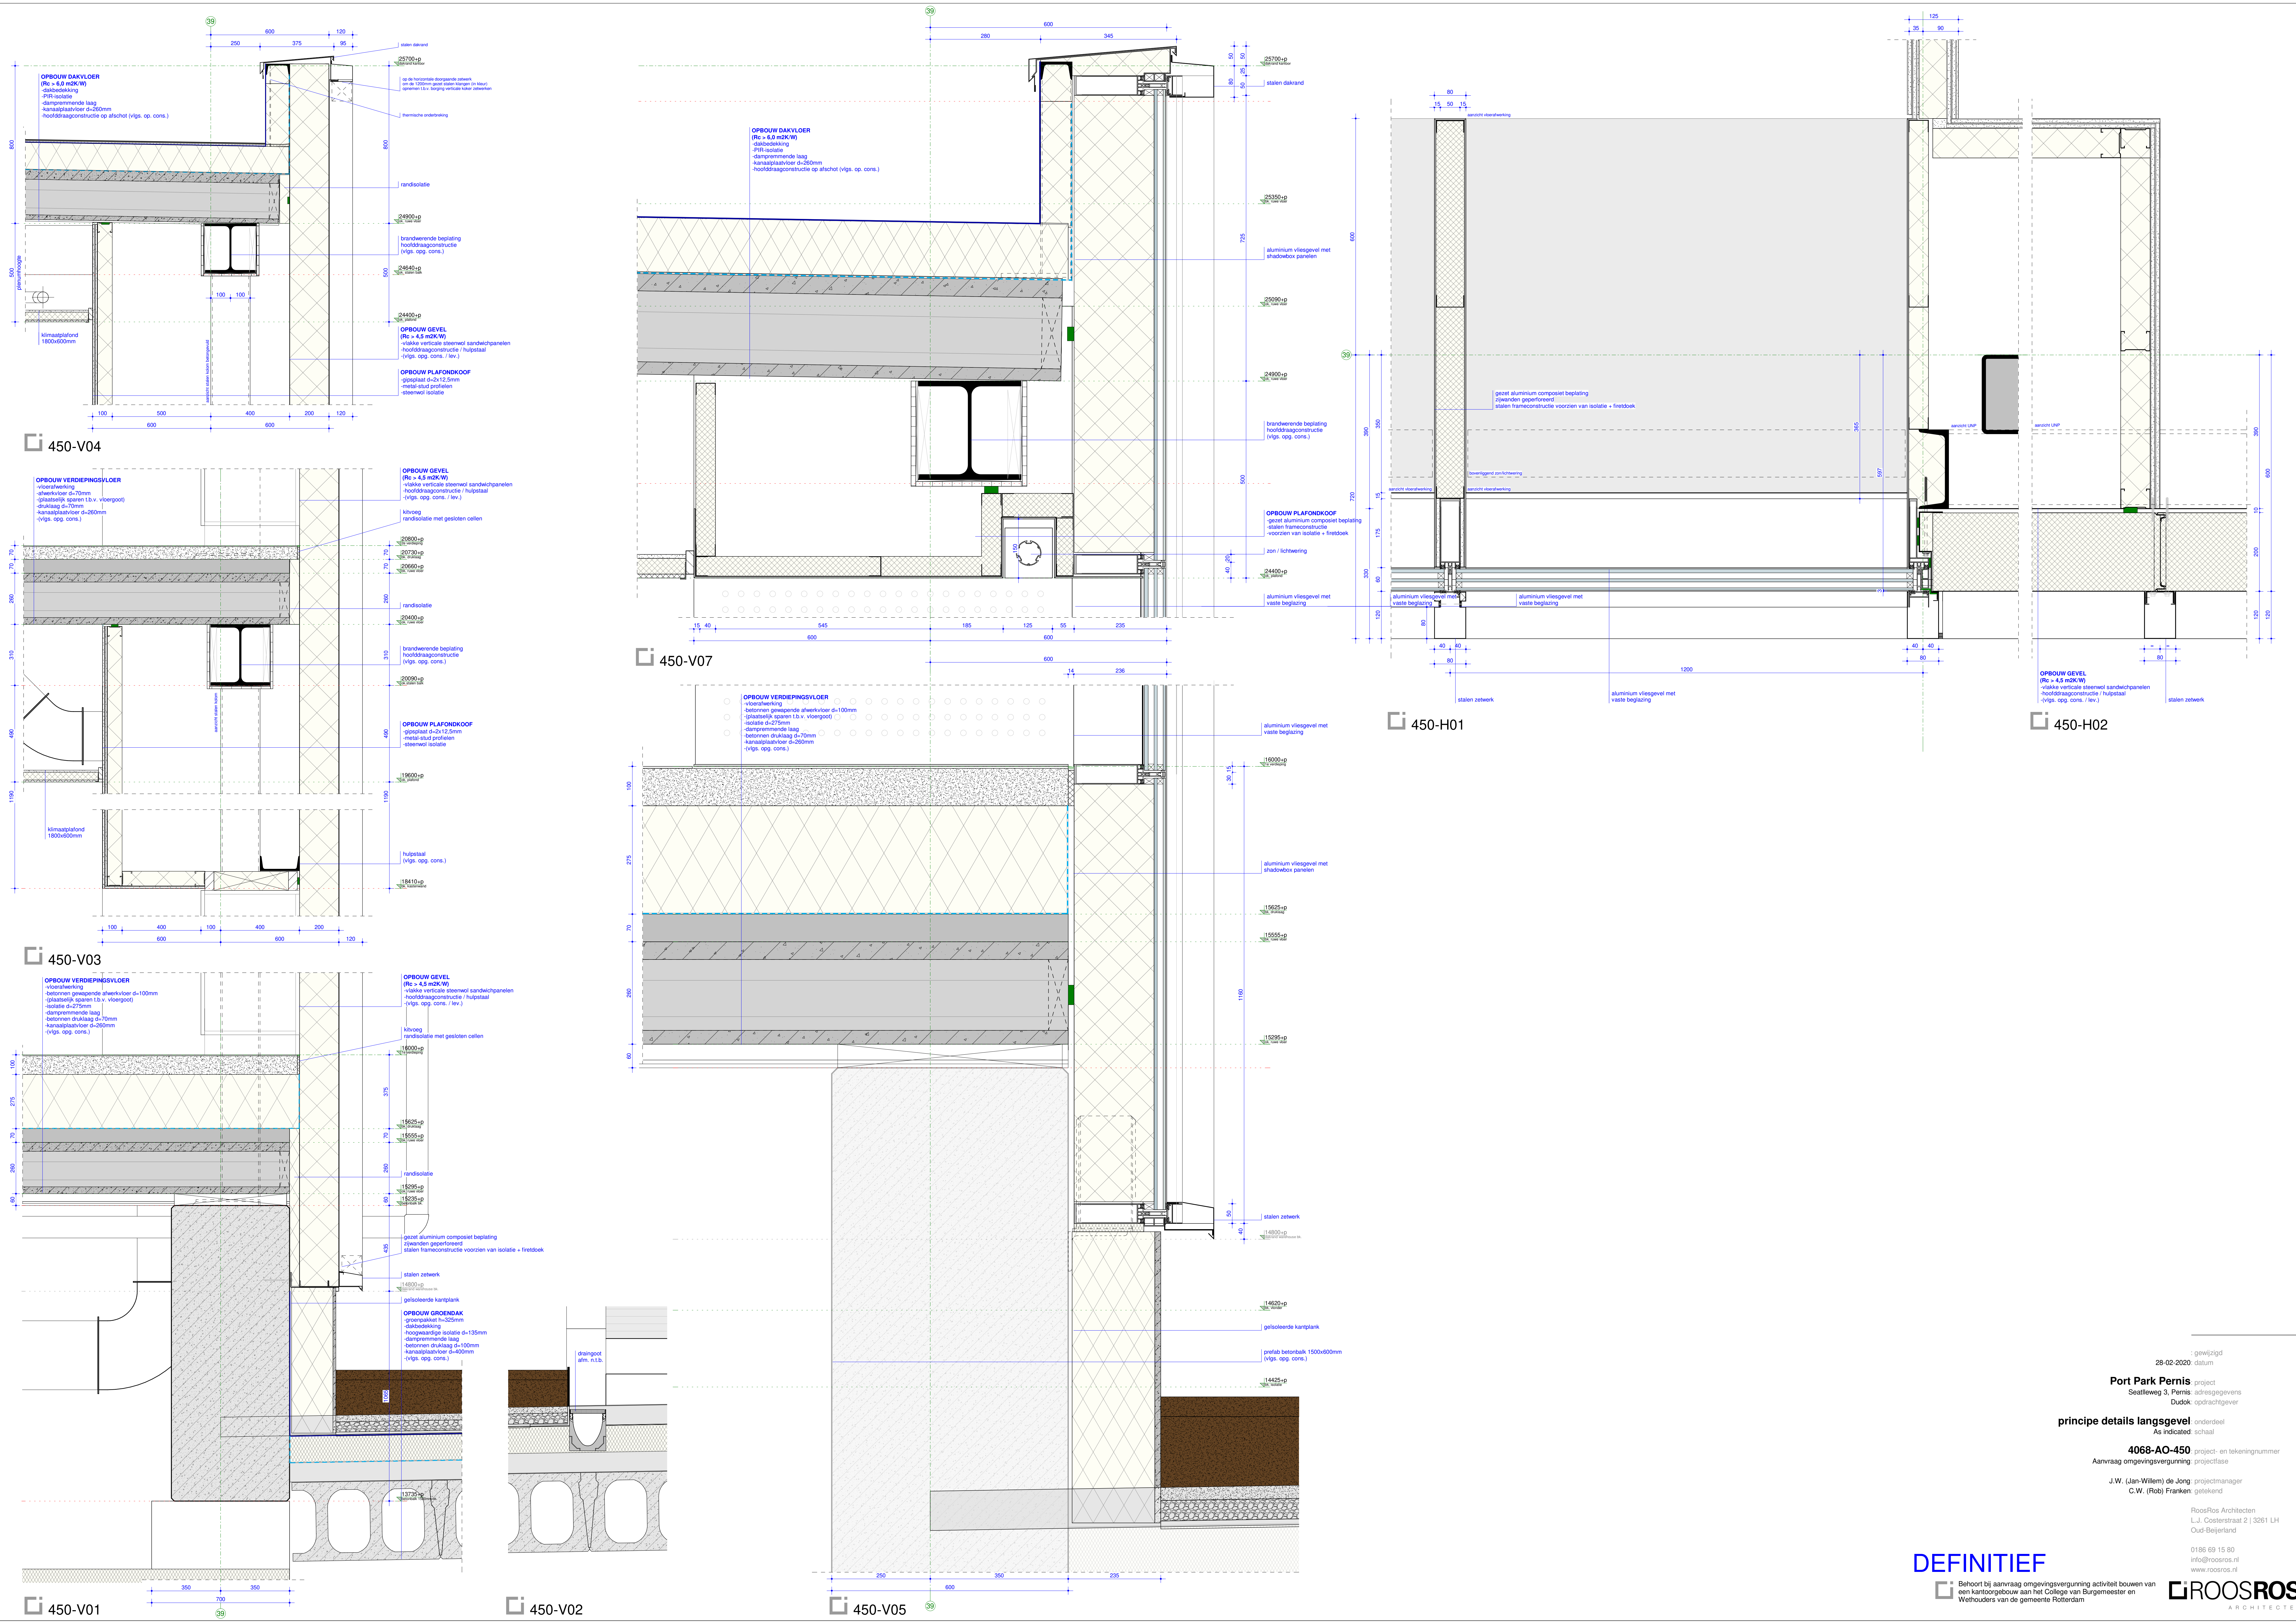

gros/rijd
28-02-2020 datum
Port Park Pernis project
Sealtweg 3, Pernis adresgegevens
Dudok opdrachtgever
principe details langsgewel onderdeel
As indicated: schaal
4068-AO-450 project- en tekeningnummer
Aanvraag omgevingsvergunning projectfase
J.W. (Jan-Willem) de Jong projectmanager
C.W. (Rob) Franken getekend
RoosRos Architecten
L.J. Oosterstraat 2 | 3281 LH
Oud-Beijerland
0186 69 15 80
info@roosros.nl
www.roosros.nl