



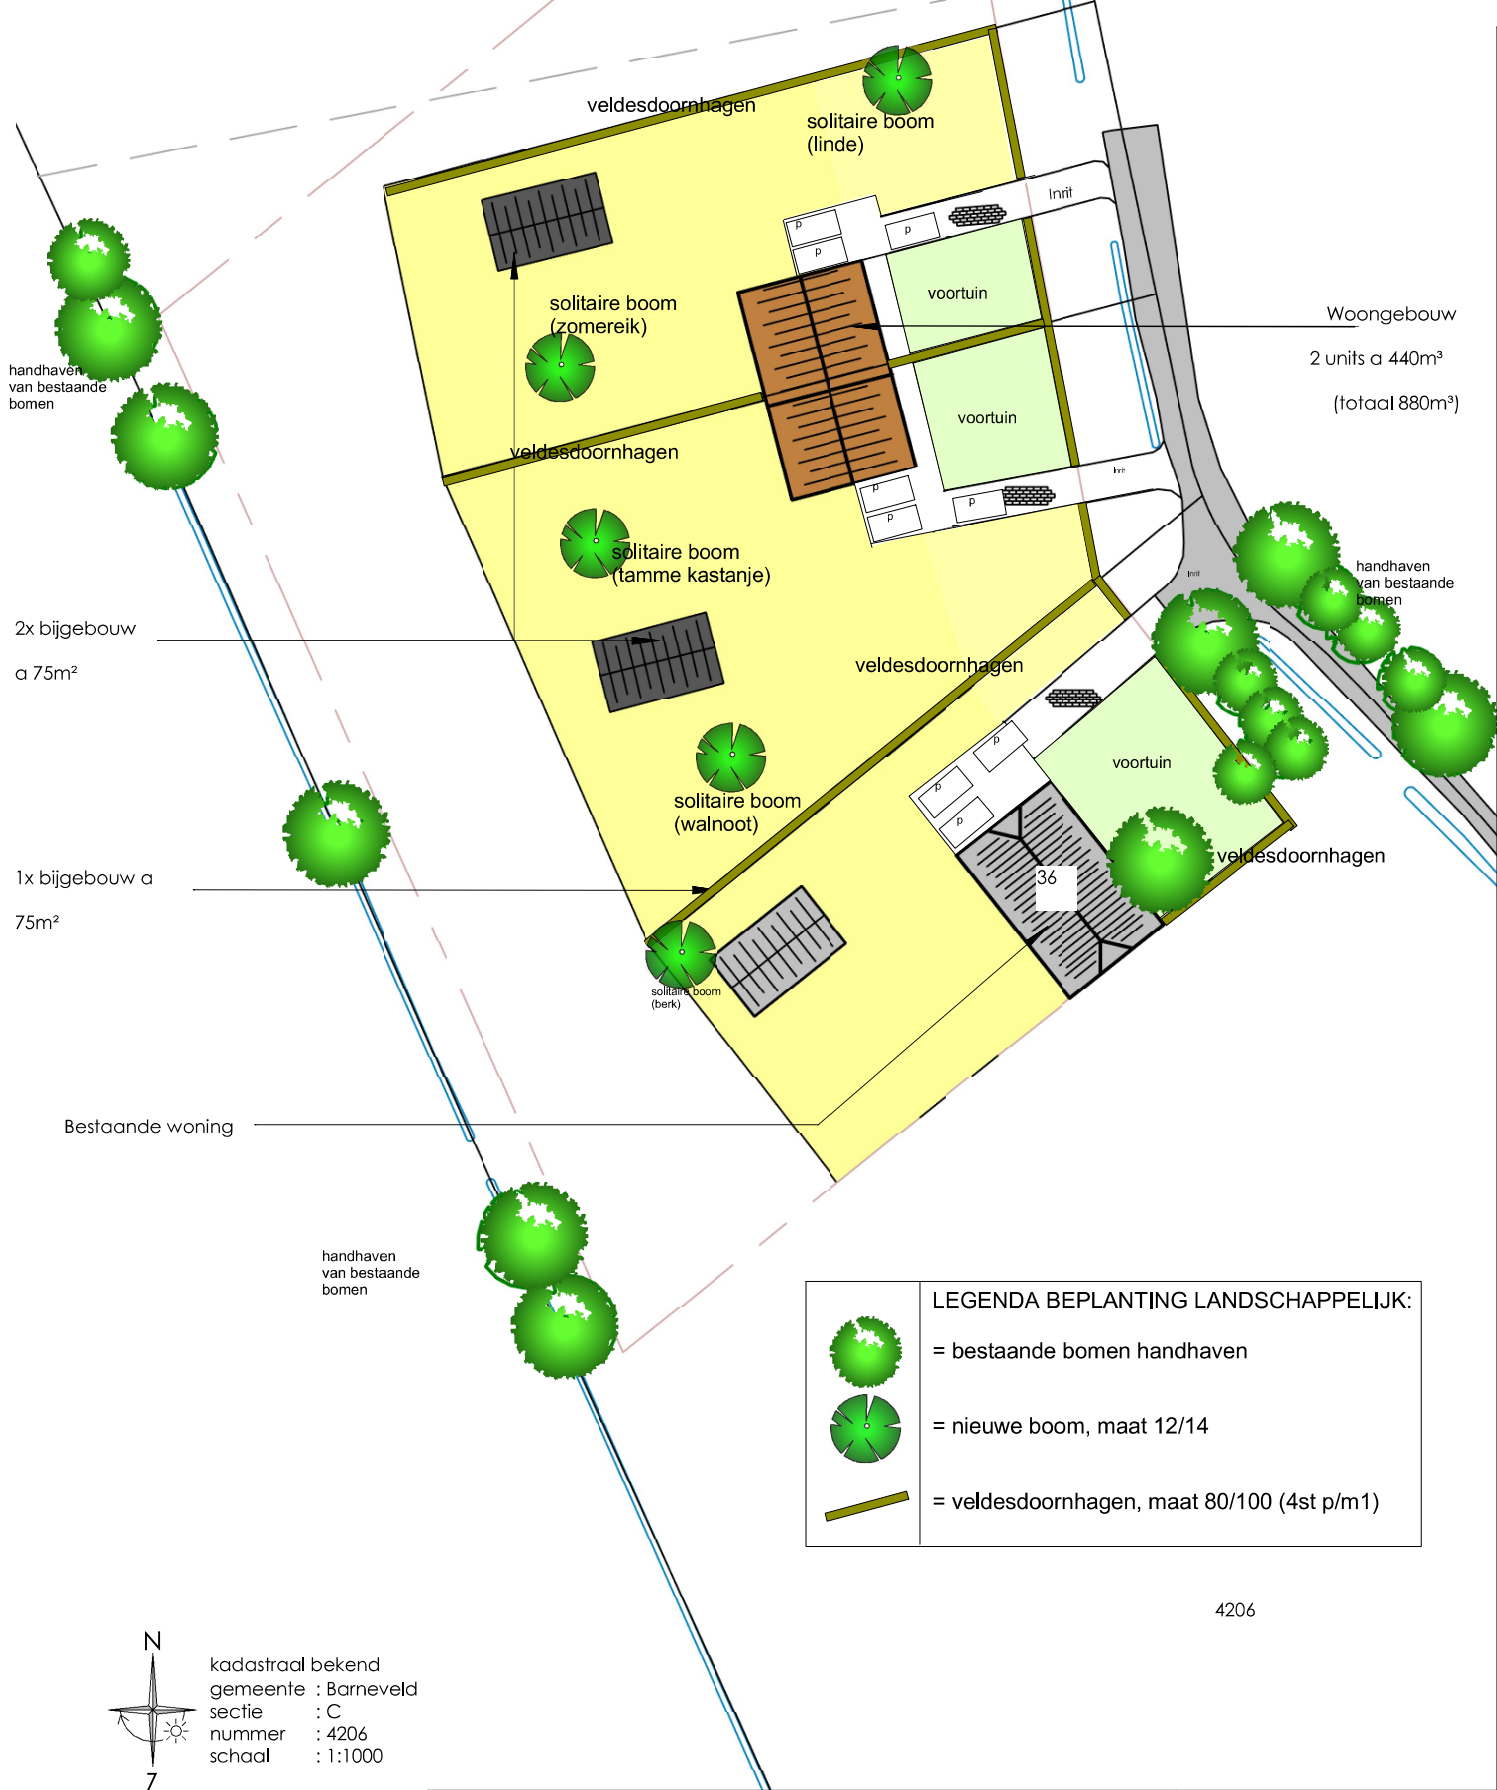

LEGENDA BEPLANTING LANDSCAPPELIJK:	
	= bestaande bomen handhaven
	= nieuwe boom, maat 12/14
	= veldesdoornhagen, maat 80/100 (4st p/m1)

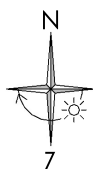

kadastraal bekend
gemeente : Barneveld
sectie : C
nummer : 4206
schaal : 1:1000

Legenda

	Te realiseren woning
	Bijgebouw bij woning a 75m ²
	Bestemming 'wonen'
	Bestemming 'agrarisch'

PTA Midden Nederland
Project Tekken Advies

Laageinderweg 16
3774 TD, Kootwijkerbroek
Tel. 06 - 34466939
E. Info@ptamiddennederland.nl
W. www.ptamiddennederland.nl

opdrachtgever: H.C.B. Vastgoed BV
Laageinderweg 16
3774 TD Kootwijkerbroek

project: Walhuisweg 36 te Kootwijkerbroek

onderdeel: Behoort bij besluit van
Gewenste situatie

Kenmerk: 2020W1098
15-10-2020

blad:

DO-03A

fase: Vooronderzoek

status: Definitief

datum: 16-03-2020

formaat: A3

schaal: As indicated

tekenaar: JvdB

werknnummer:

19002