




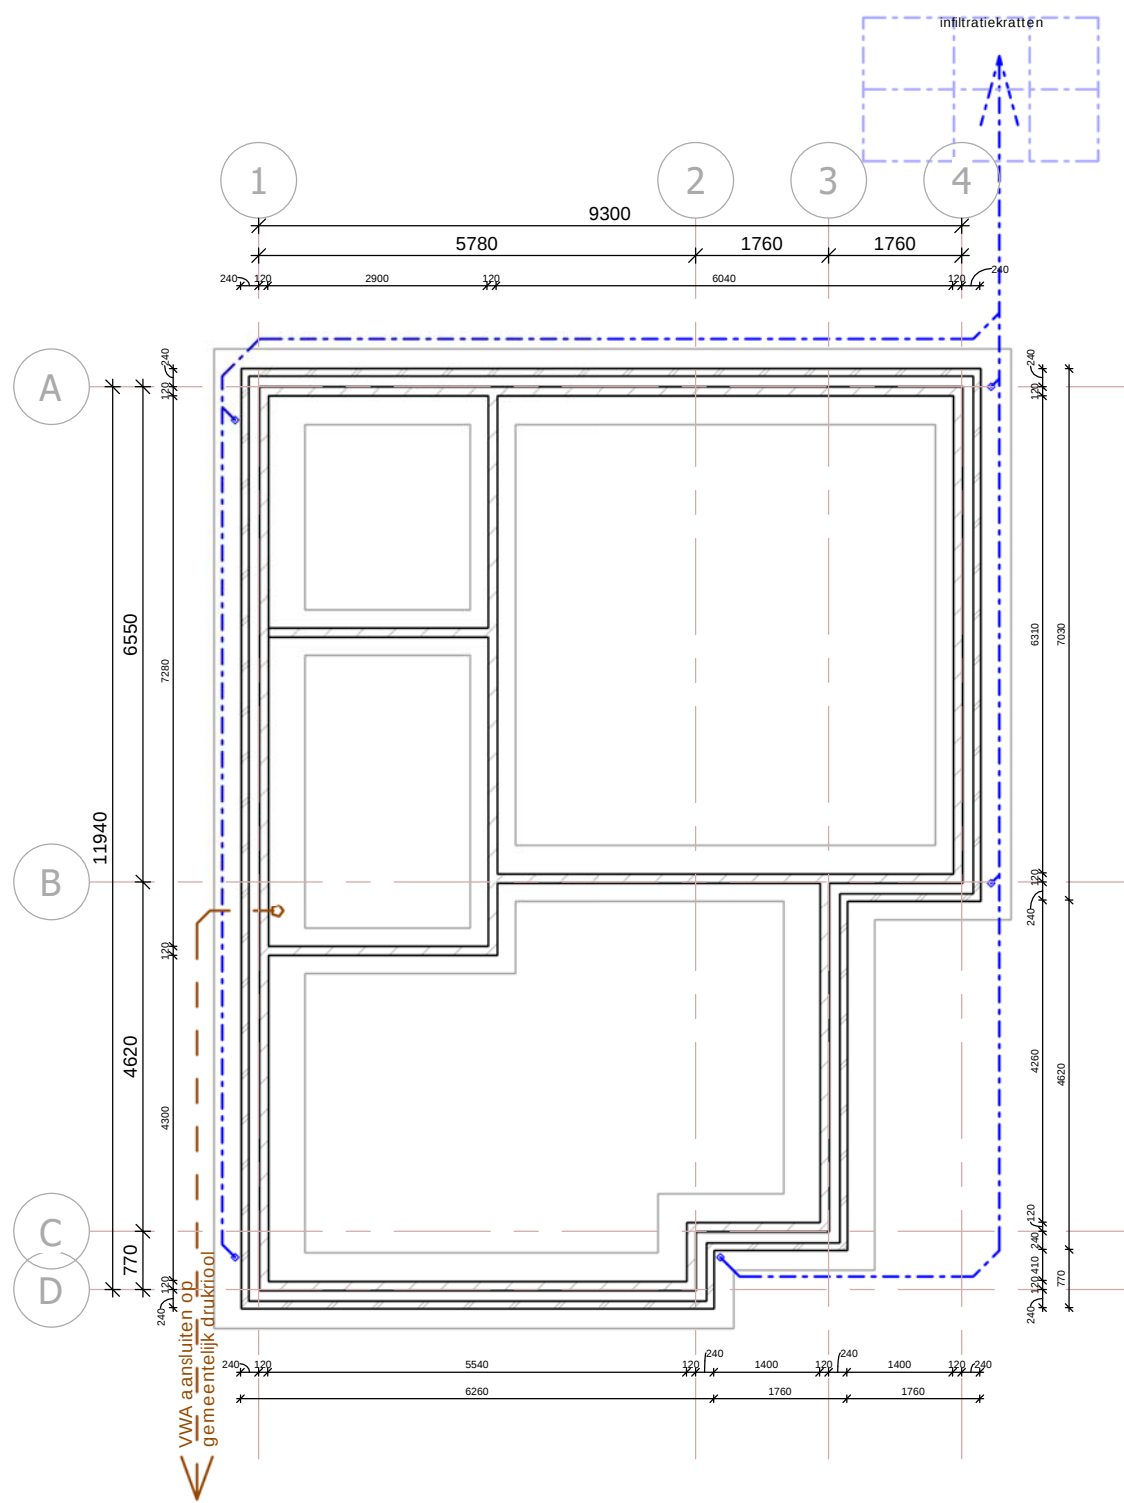


Fundering
Constructie volgens opgave constructeur
Installaties volgens opgave installateur
Infiltratiekragen volgens berekening leverancier
Ventilatiekokers volgens opgave leverancier
- Fundering uitvoeren als strokenfundering op staal
- HWA aansluiten op infiltratiekragen
- VWA aansluiten op gemeentelijk riool

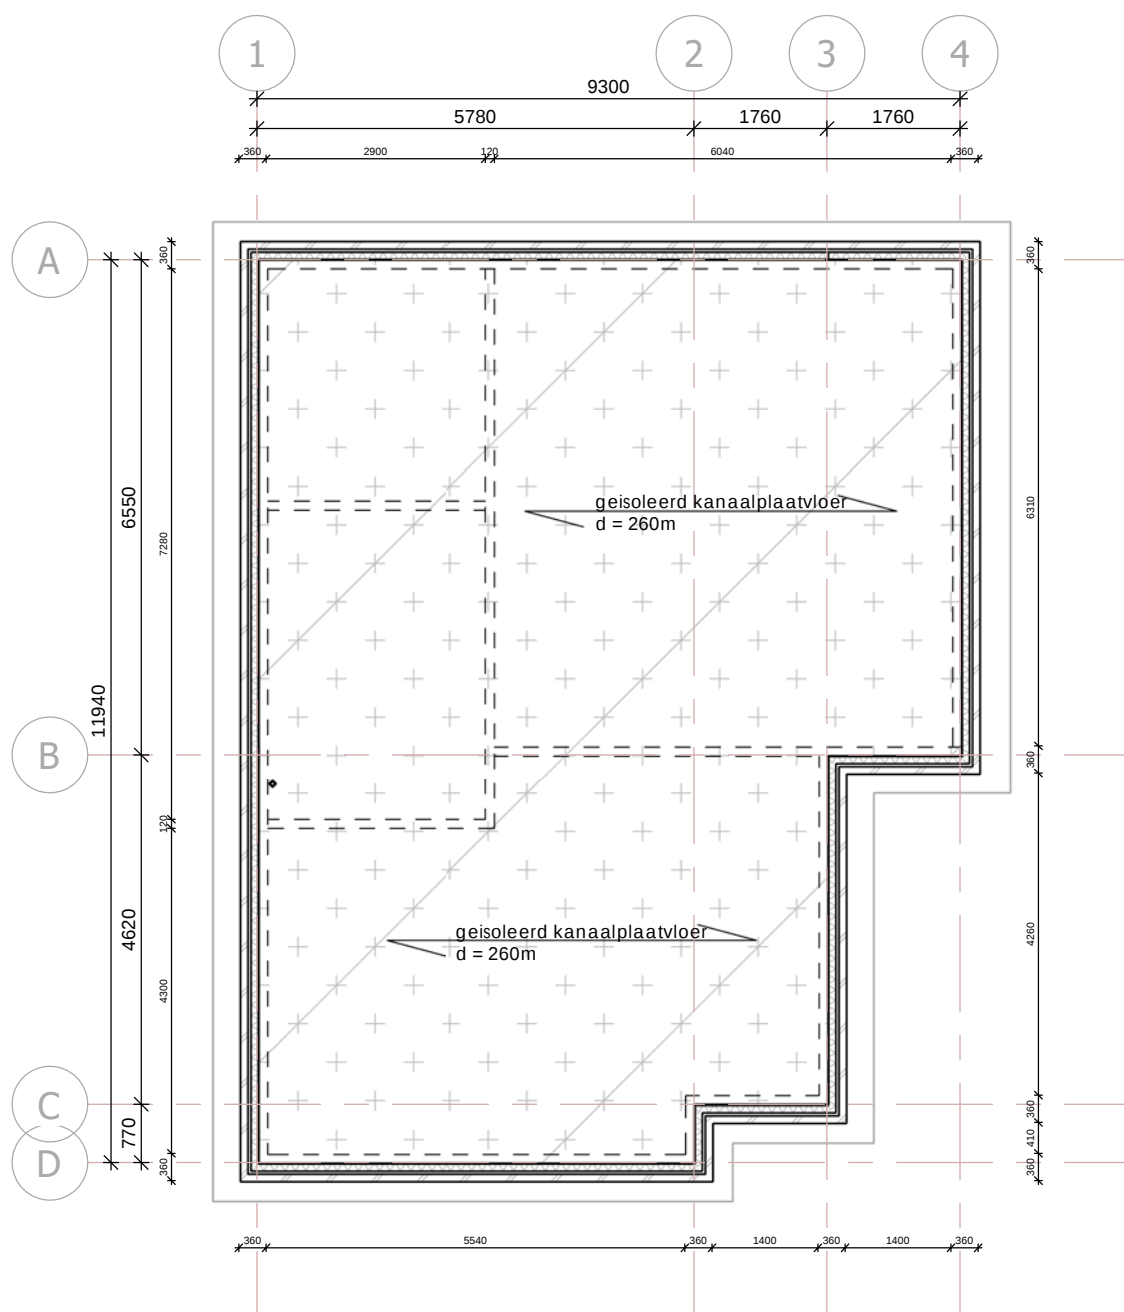


Begane grond
Constructie volgens opgave constructeur
Installaties volgens opgave installateur
- Begane grondvloer uitvoeren als kanaalplaatvloer
- Kruipruimte voldoende ventileren

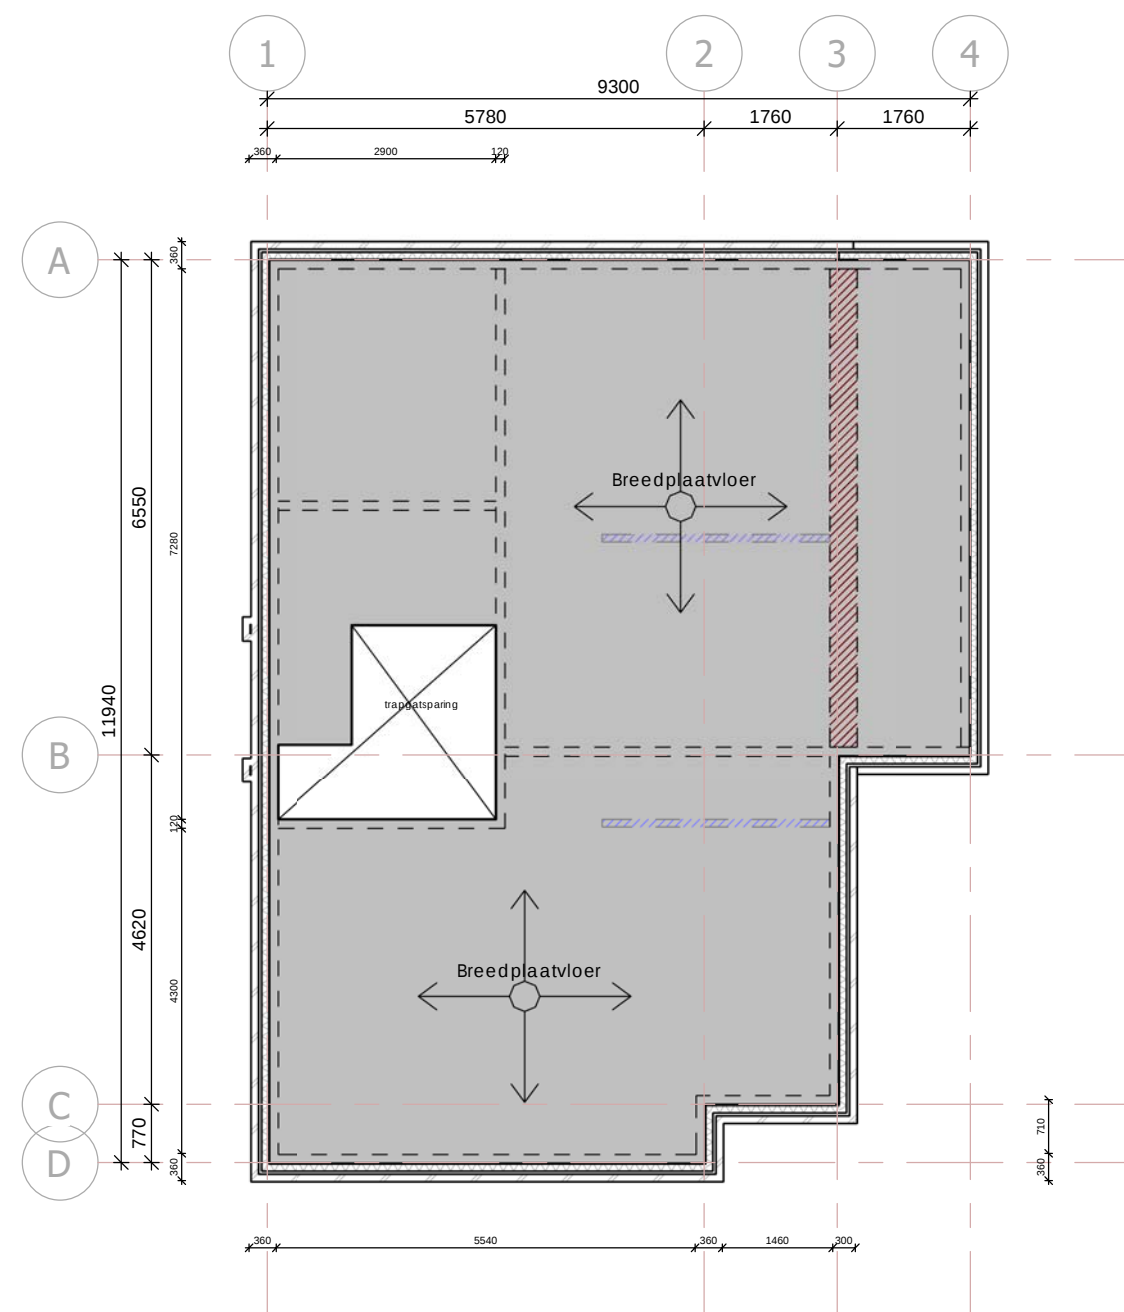


1e verdieping
Constructie volgens opgave constructeur
Installaties volgens opgave installateur
- Zie voor oplegging en afmetingen tekening leverancier
- dragende muren voor vloer
- dragende muren voor bovengelegen constructie
- lijnlast spouwmuur

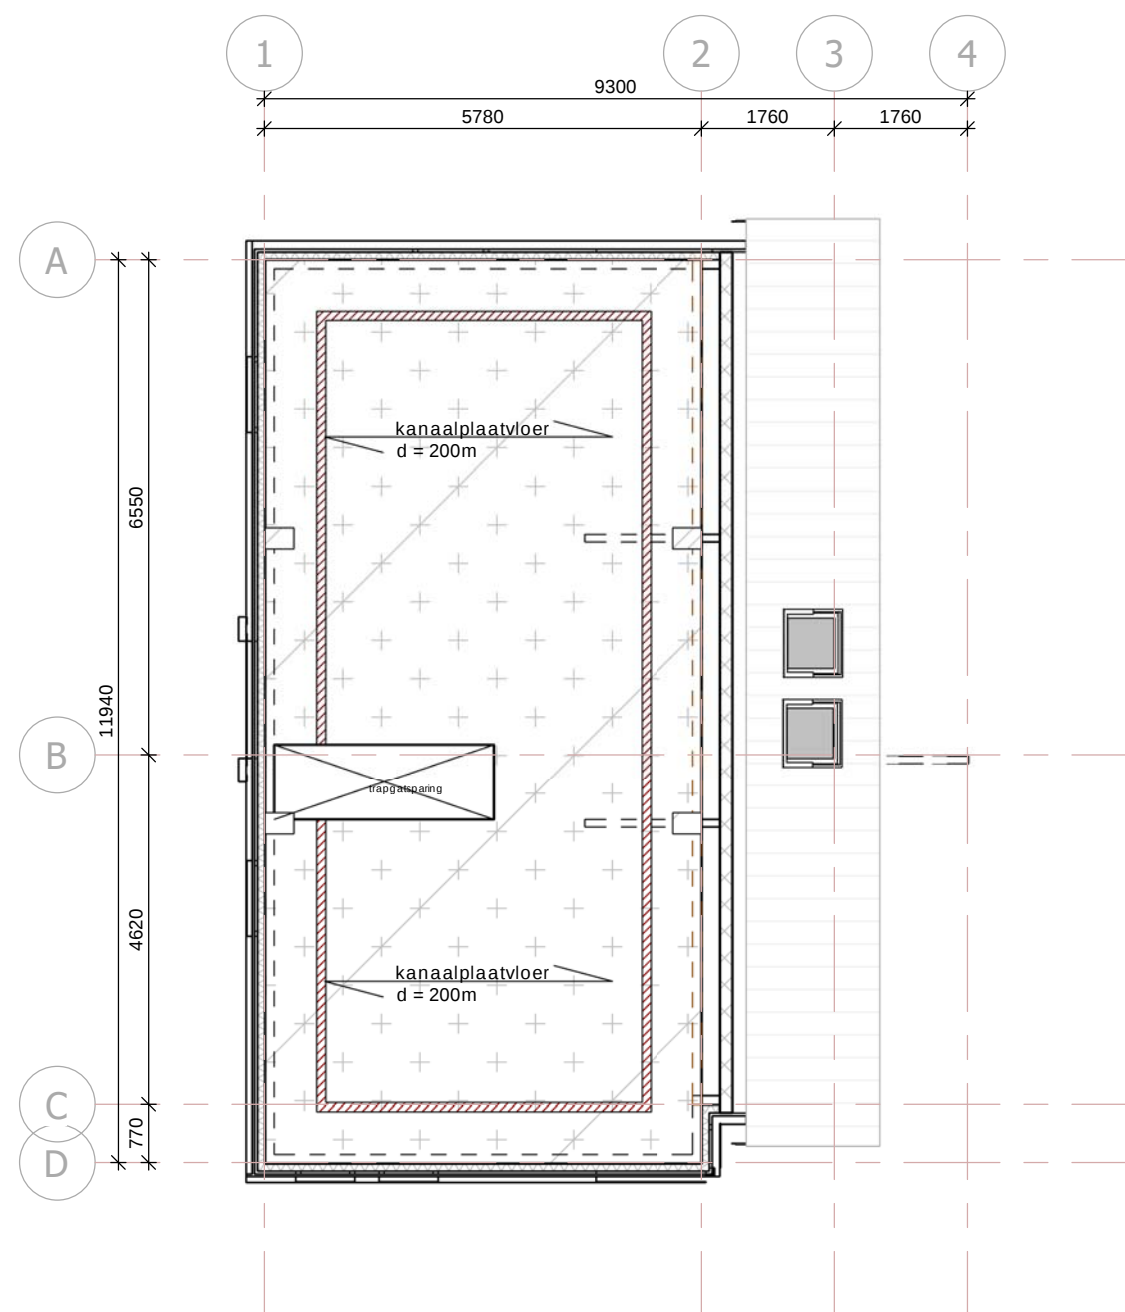


2e verdieping
Constructie volgens opgave constructeur
Installaties volgens opgave installateur
- Zie voor oplegging en afmetingen tekening leverancier
- dragende muren voor vloer
- dragende muren voor bovengelegen constructie

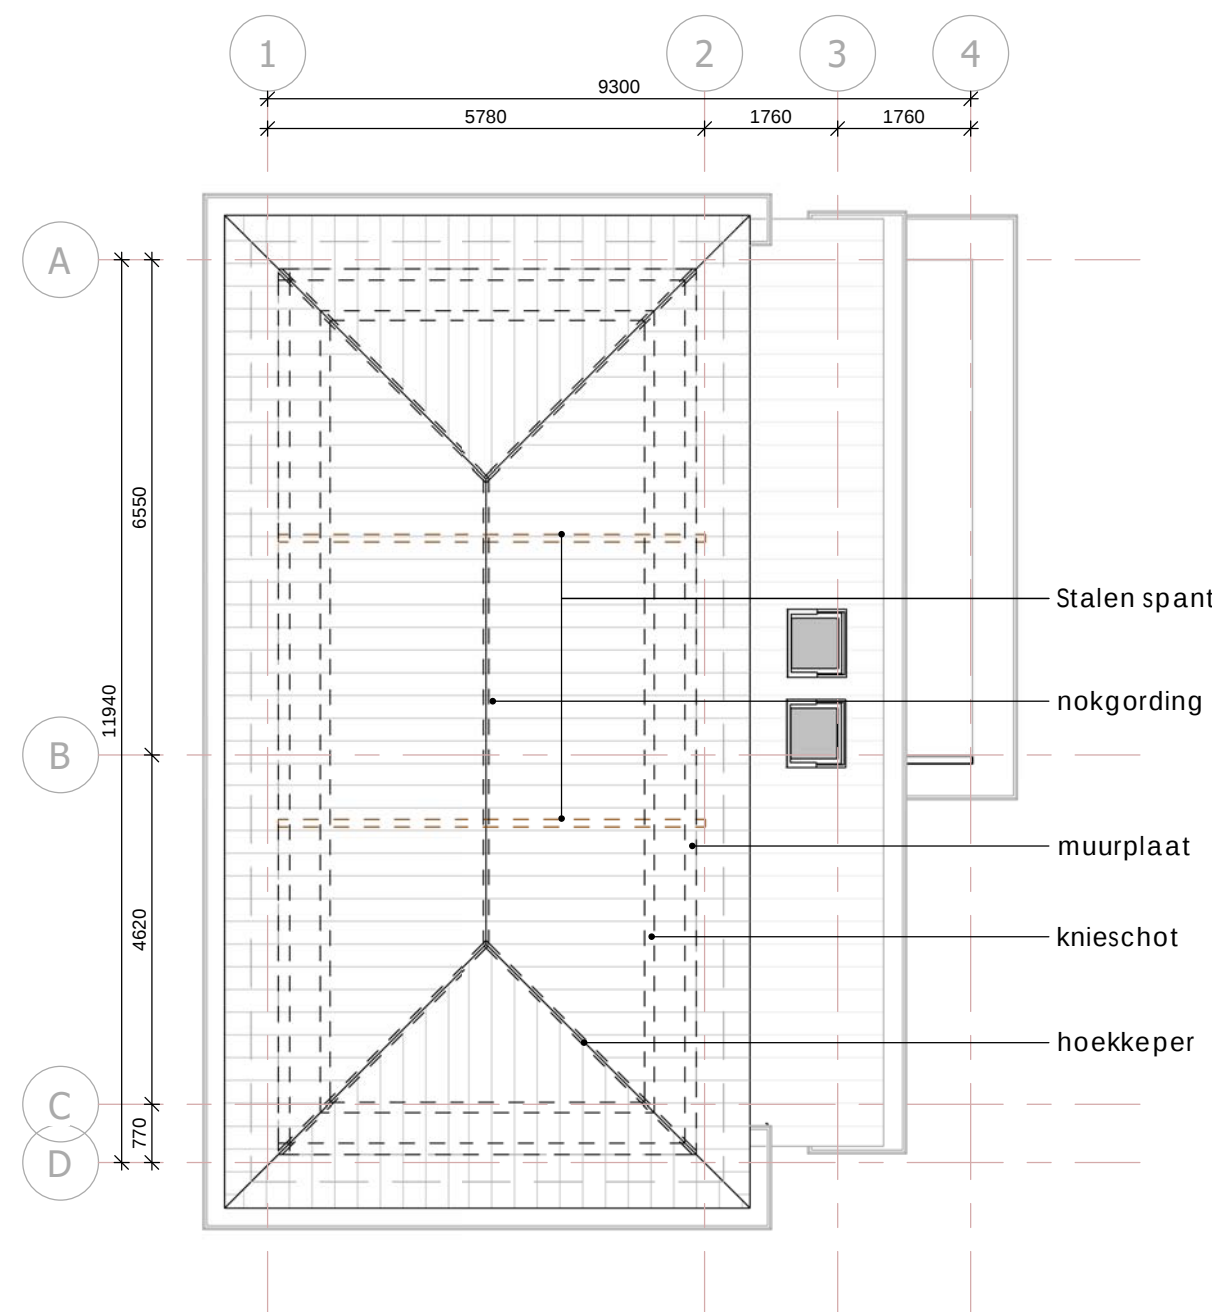


Kapplan
Constructie volgens opgave constructeur
- geïsoleerd dakelement
- stalen spant t.b.v. nokgording
- muurplaat op verdiepingvloer
- dragend kniepoot

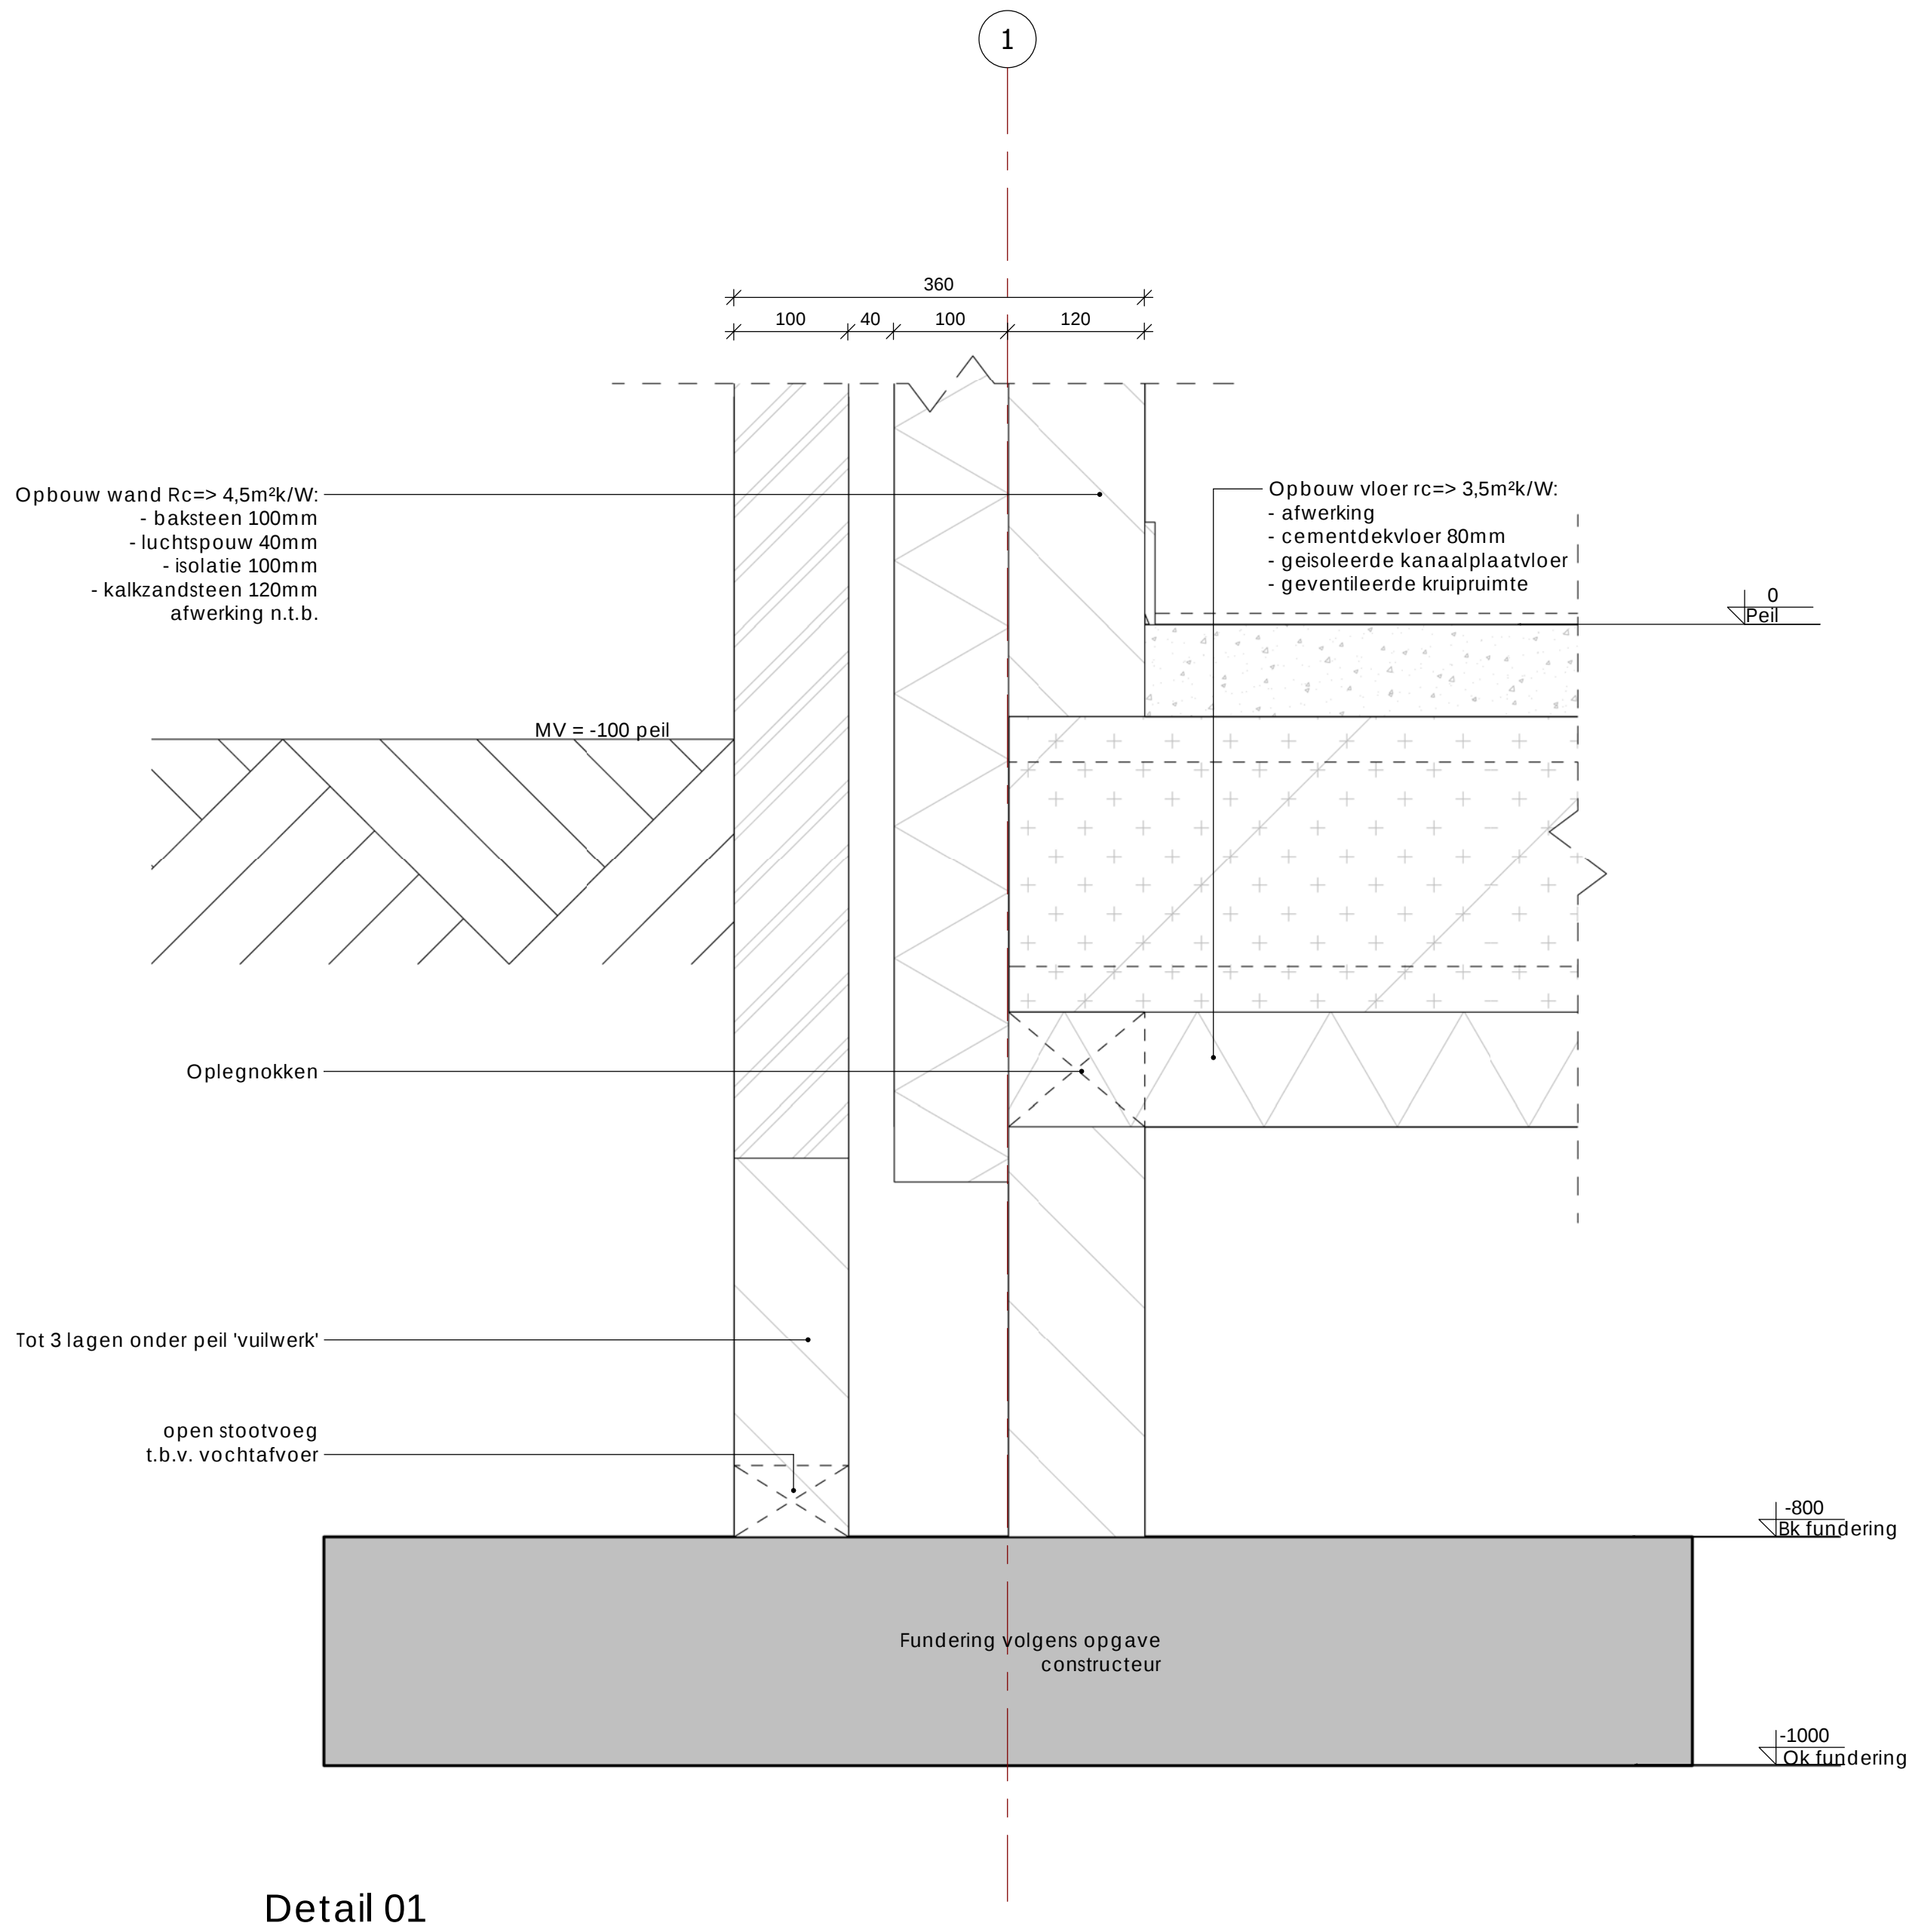

Detail 01

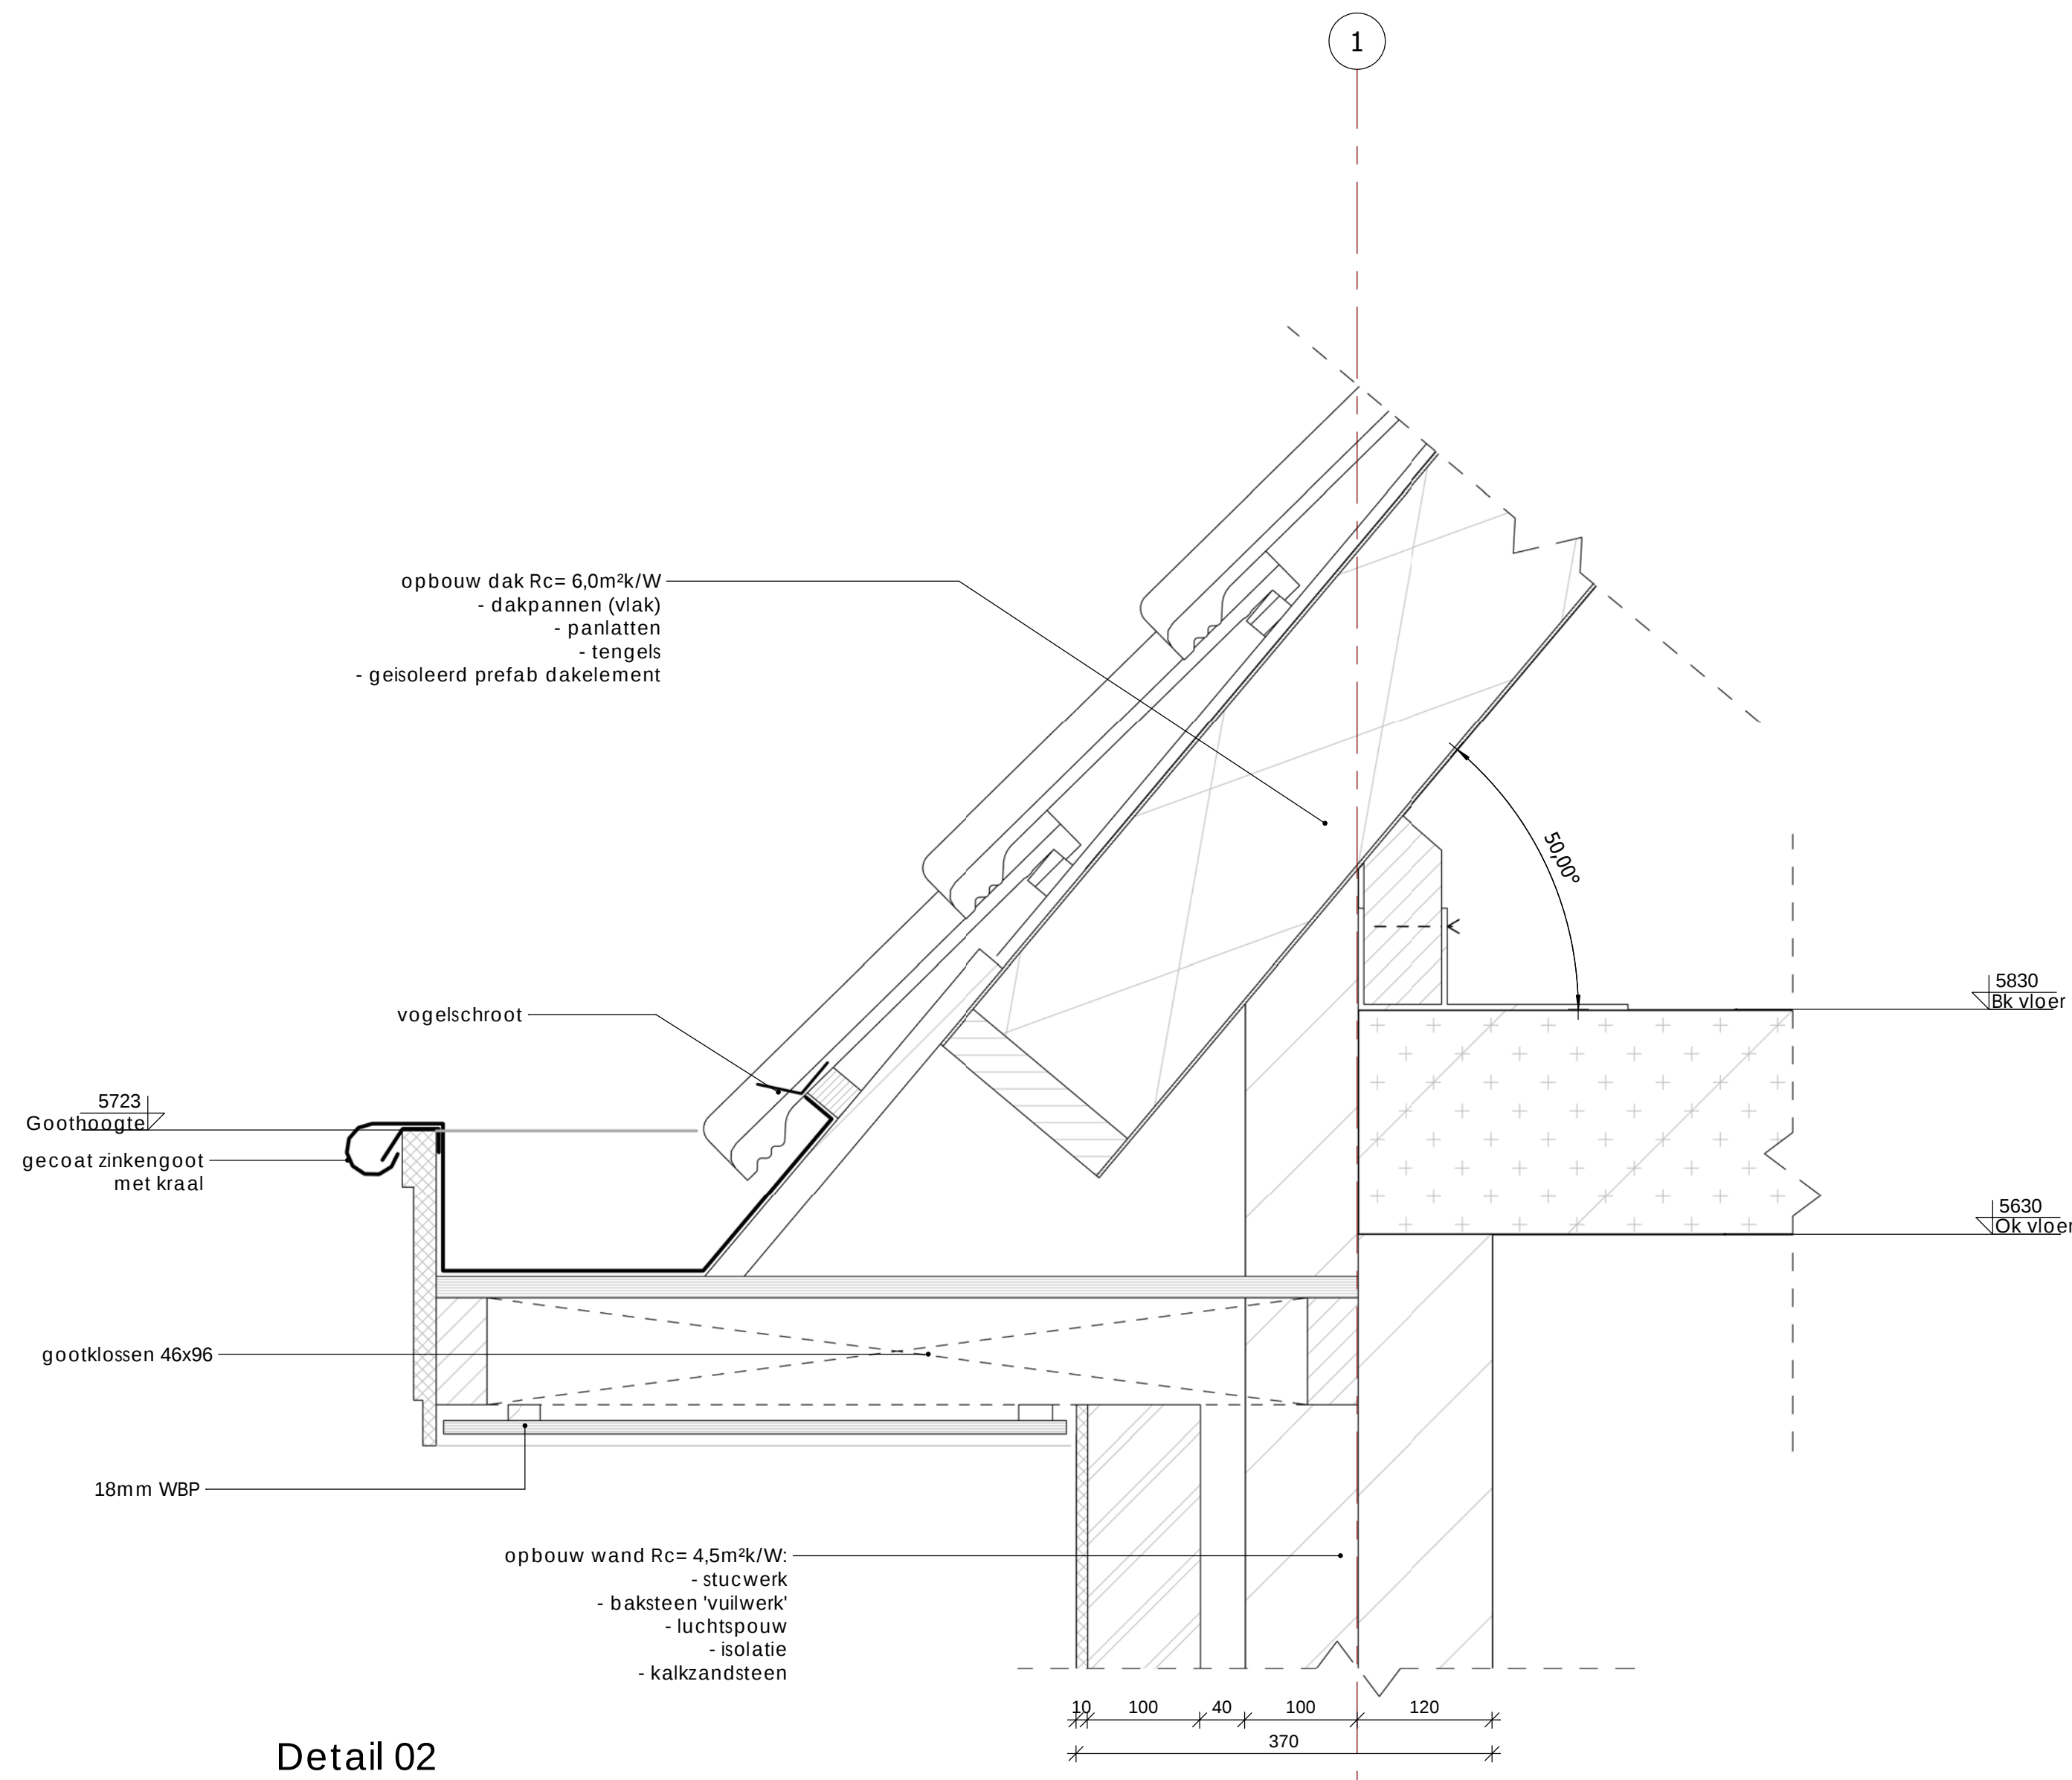

Detail 02

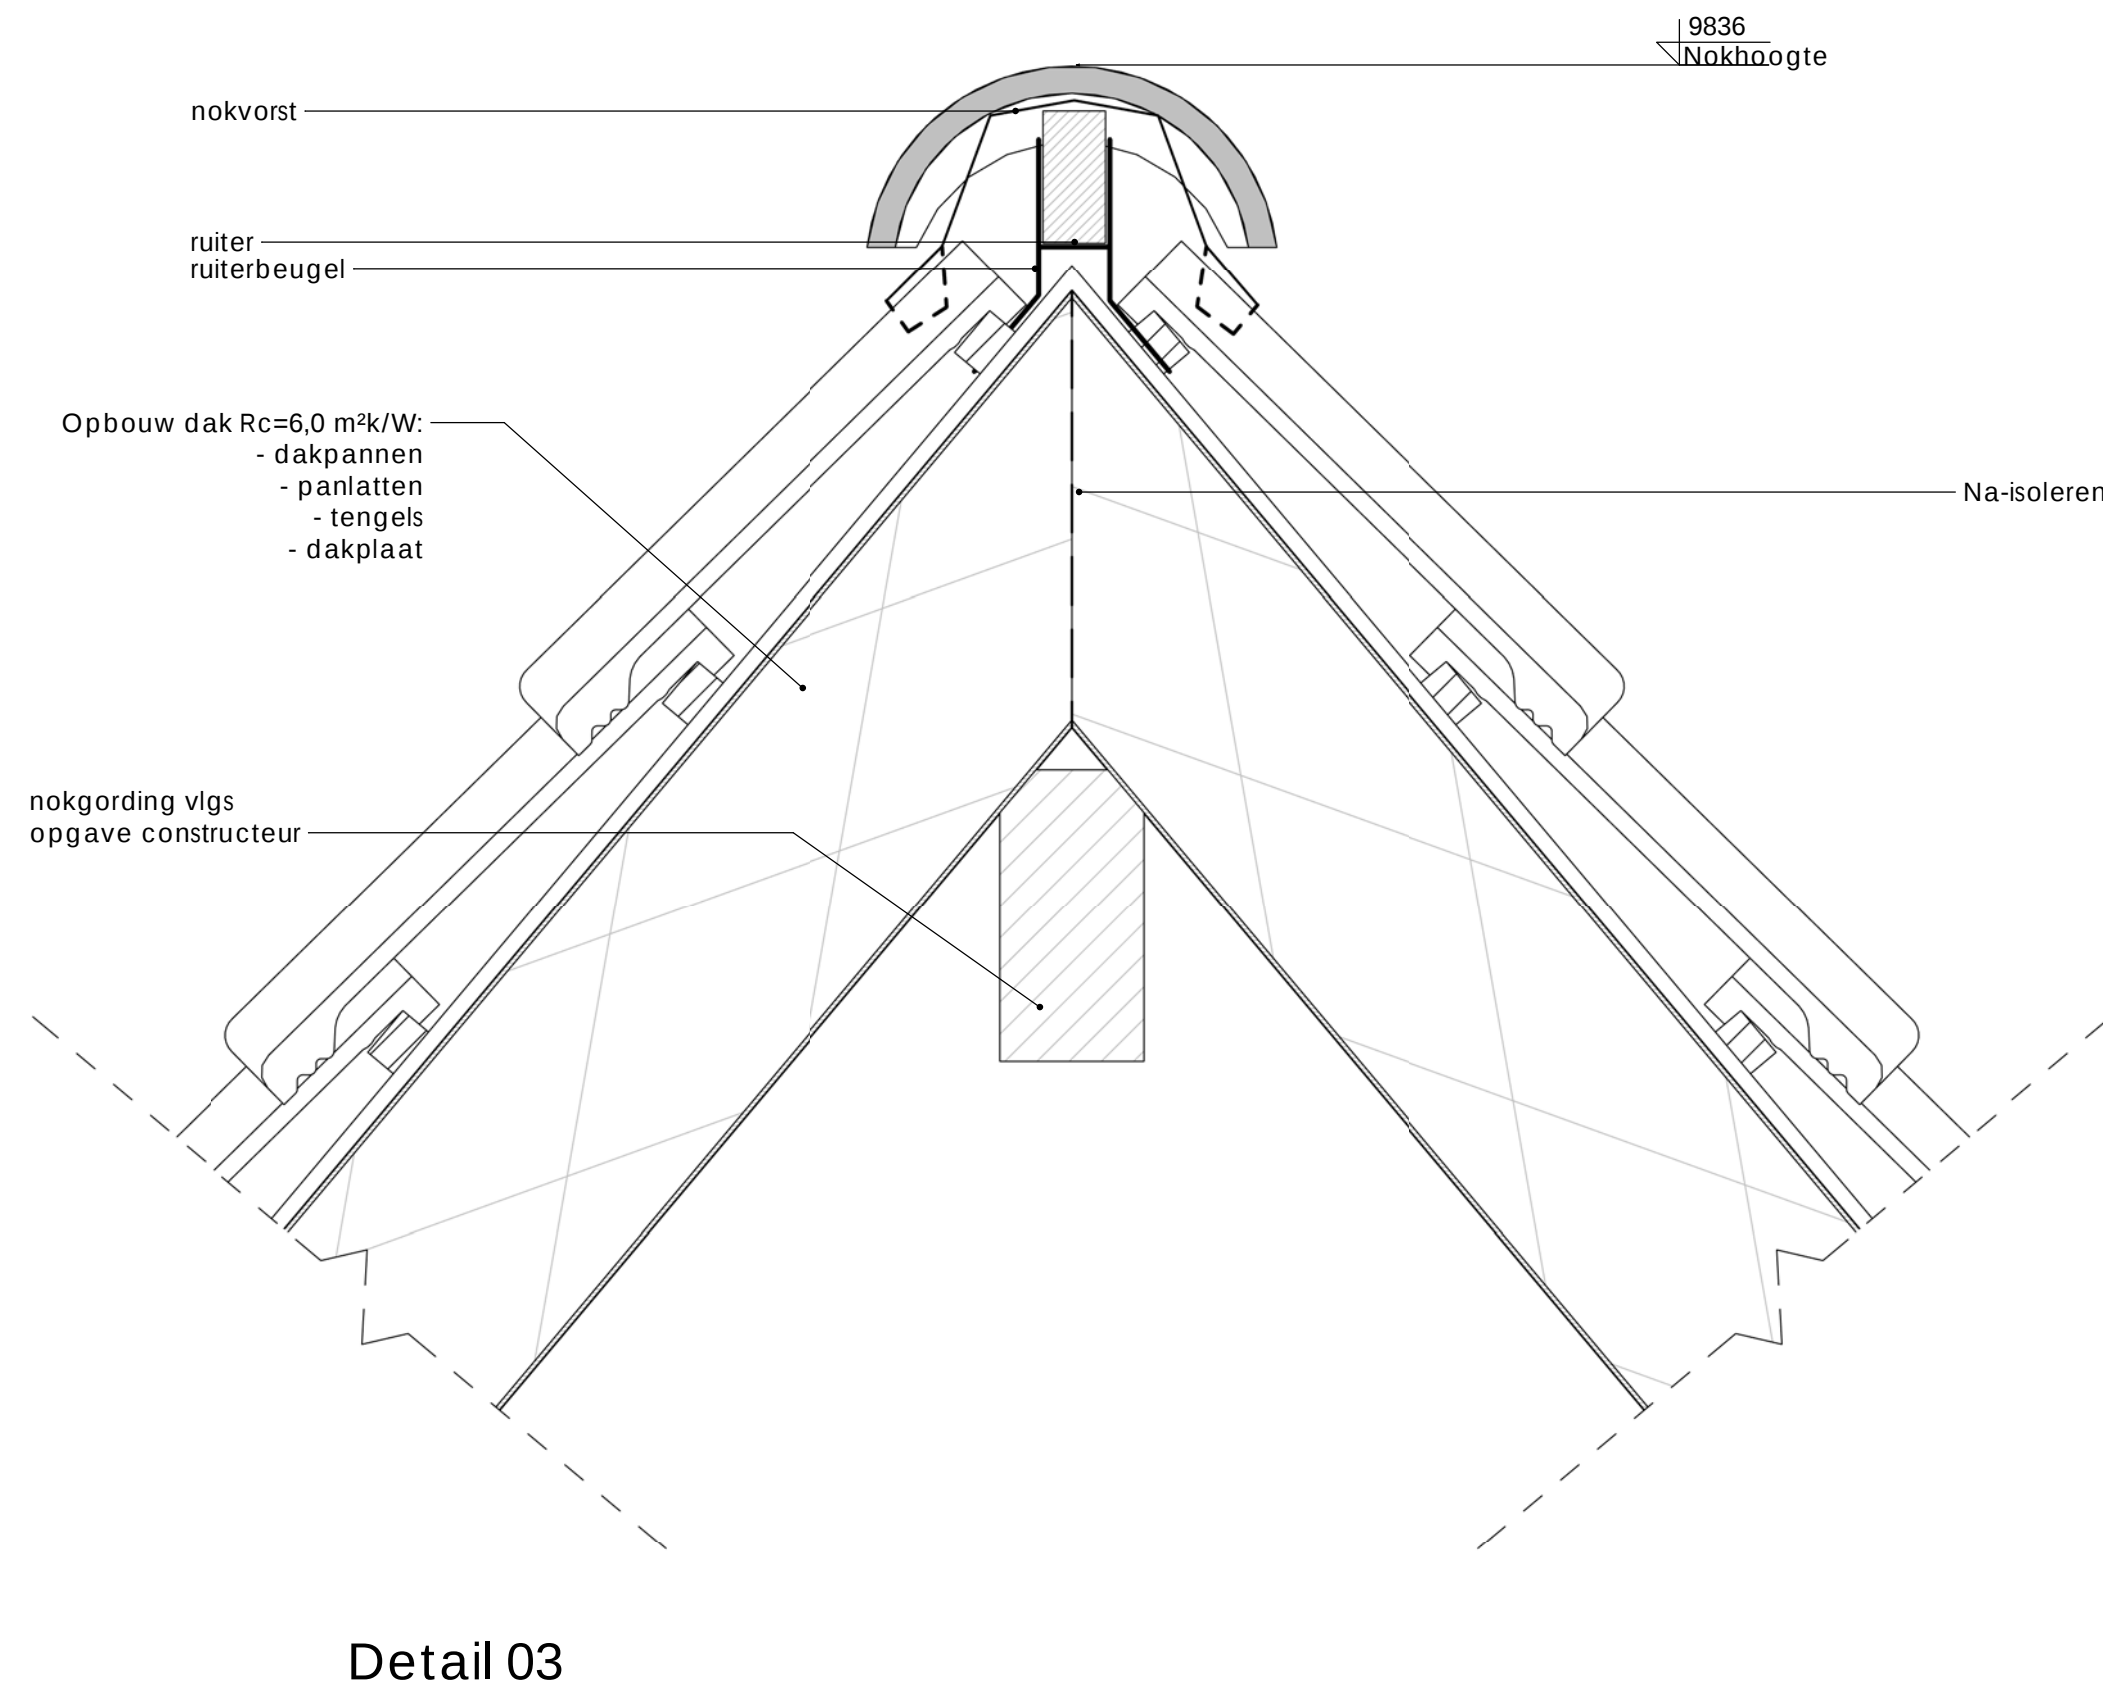

Detail 03

deze tekening is niet geschikt voor uitvoering
Wijziging nr. | Wijziging datum | Wijziging omschrijving

PTA Midden Nederland Project Tekon Advies	De Spil 6A 3774 SE, Koolwijkbroek Tel. 06 - 34466939 E. info@ptamiddennederland.nl W. www.ptamiddennederland.nl	fase: Aanvraag omgevingsvergunning
opdrachtgever: fam. Zandsteeg Barneveldsweg 38 6741 LK Luntenen	project: Het realiseren van twee woningen aan de Wolweg te Stroe	status: Definitief
		datum: 26-02-2020
onderdeel: Technisch blad woning 1	blad: OV-02	formaat: A0
		schaal: As indicated
		tekenaar: JvdB
		werknummer: 20005