




Fundering
 Constructie volgens opgave constructeur
 Installaties volgens opgave installateur
 Infiltratiekranen volgens berekening leverancier
 Ventilatiekokers volgens opgave leverancier
 - Fundering uitvoeren als strokenfundering op staal
 - WWA aansluiten op infiltratiekranen
 - WWA aansluiten op gemeentelijk riool

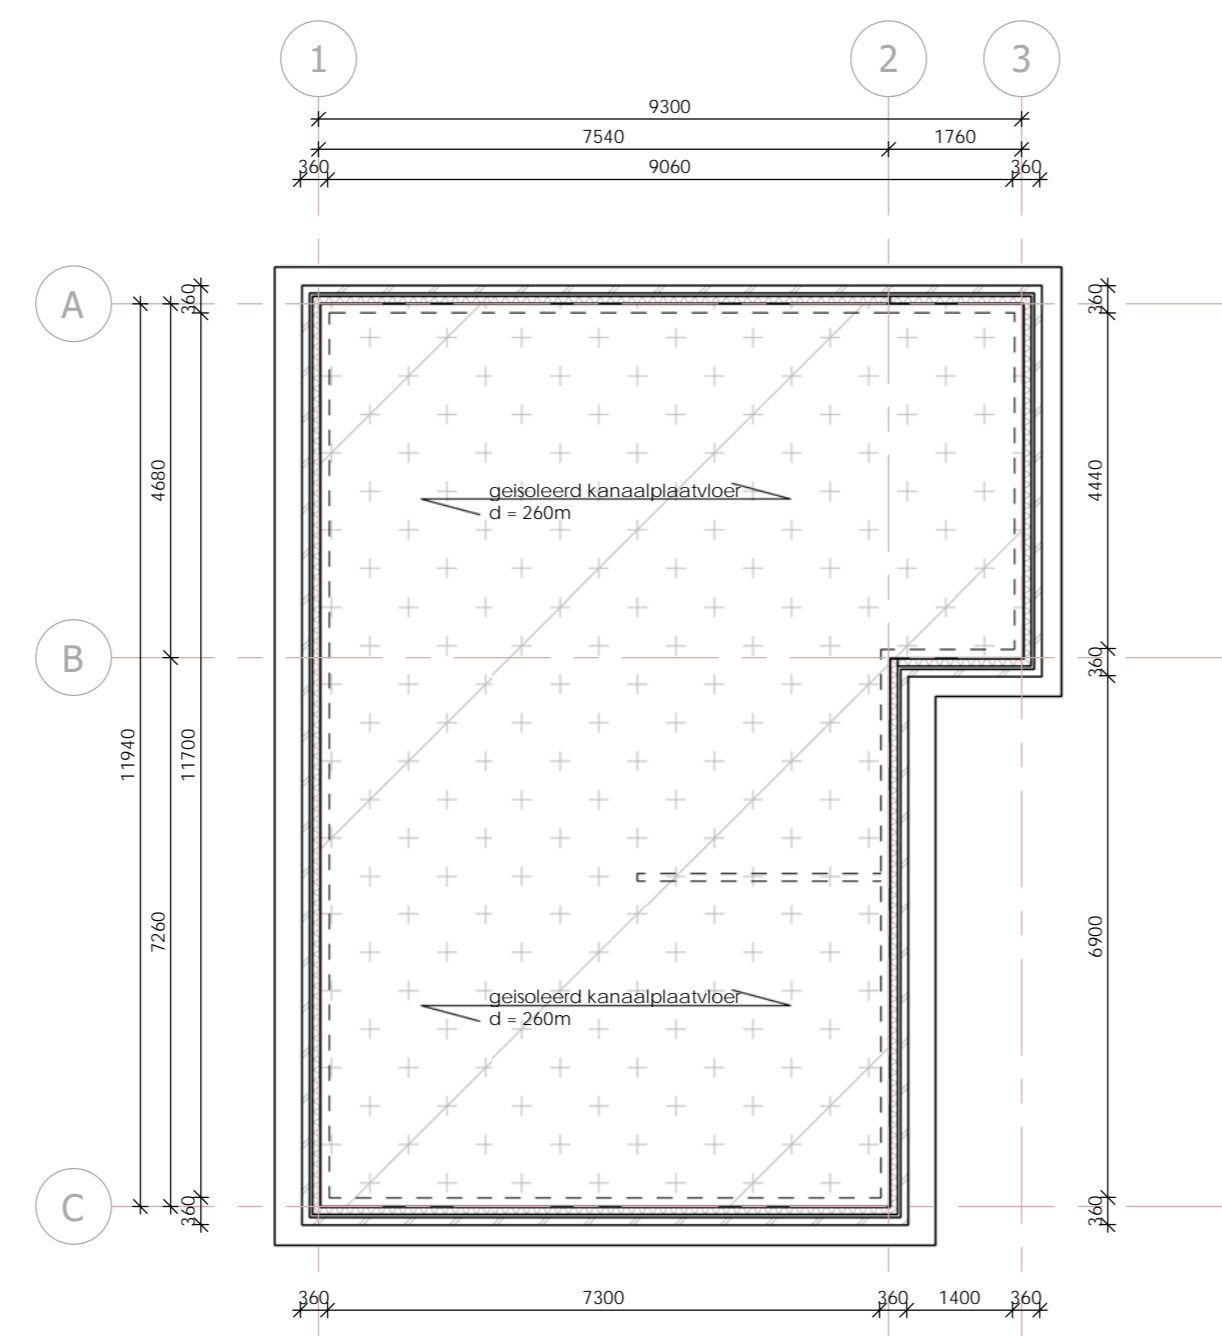


Begane grond
 Constructie volgens opgave constructeur
 Installaties volgens opgave installateur
 - begane grondvloer uitvoeren als kanaalplaatvloer
 - Kruipruimte voldoende ventileren

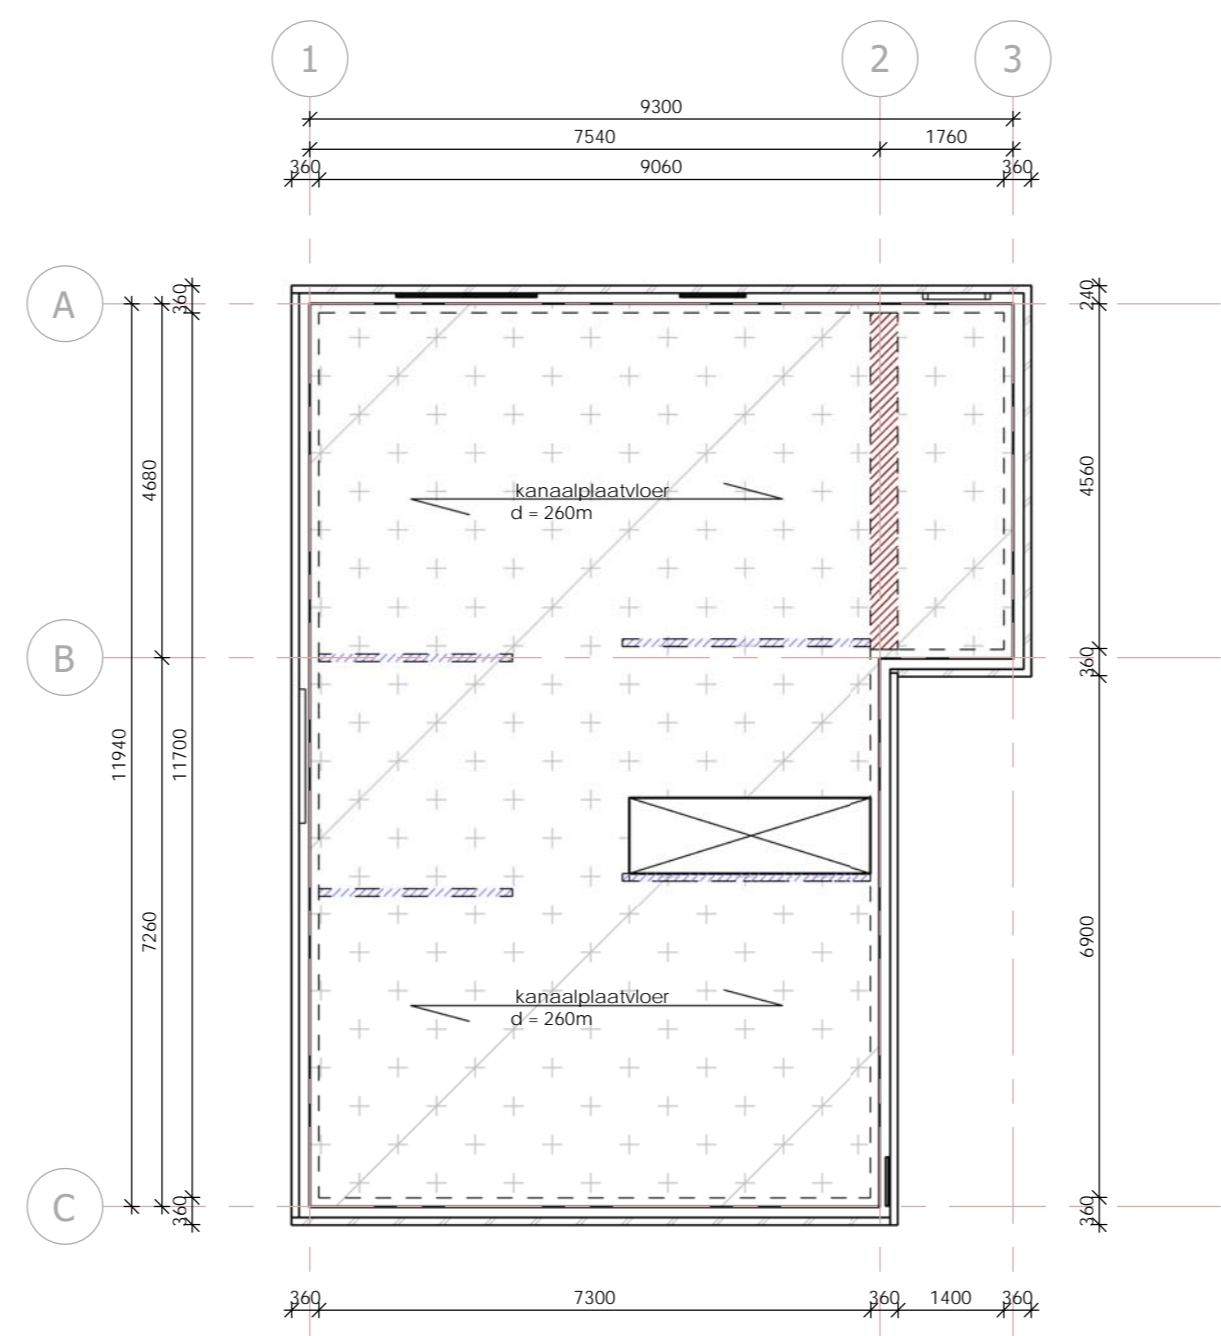


1e verdieping
 Constructie volgens opgave constructeur
 Installaties volgens opgave installateur
 - zie voor oplegging en afmetingen tekening leverancier
 - dragende muren voor vloer
 - dragende muren voor bovengeslagen constructie
 - lijnstaal spouwmuur

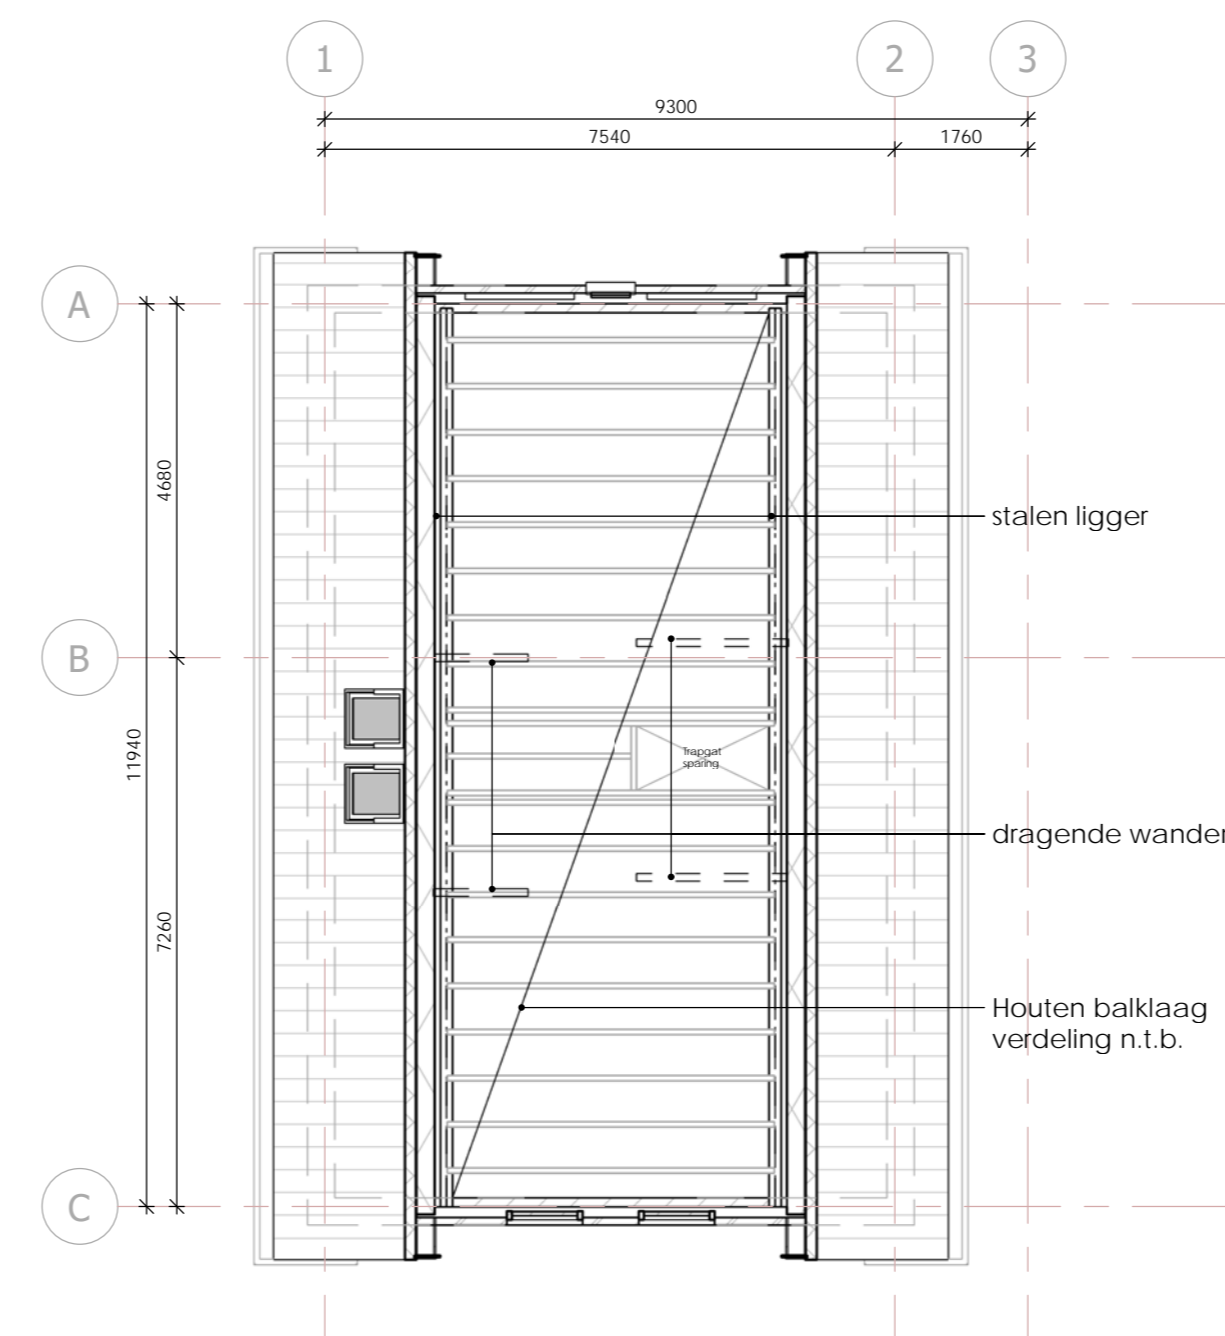


2e verdieping
 Constructie volgens opgave constructeur
 - zolder uitvoeren in houten balklaag
 - houten spant t.p.v. dragende wand

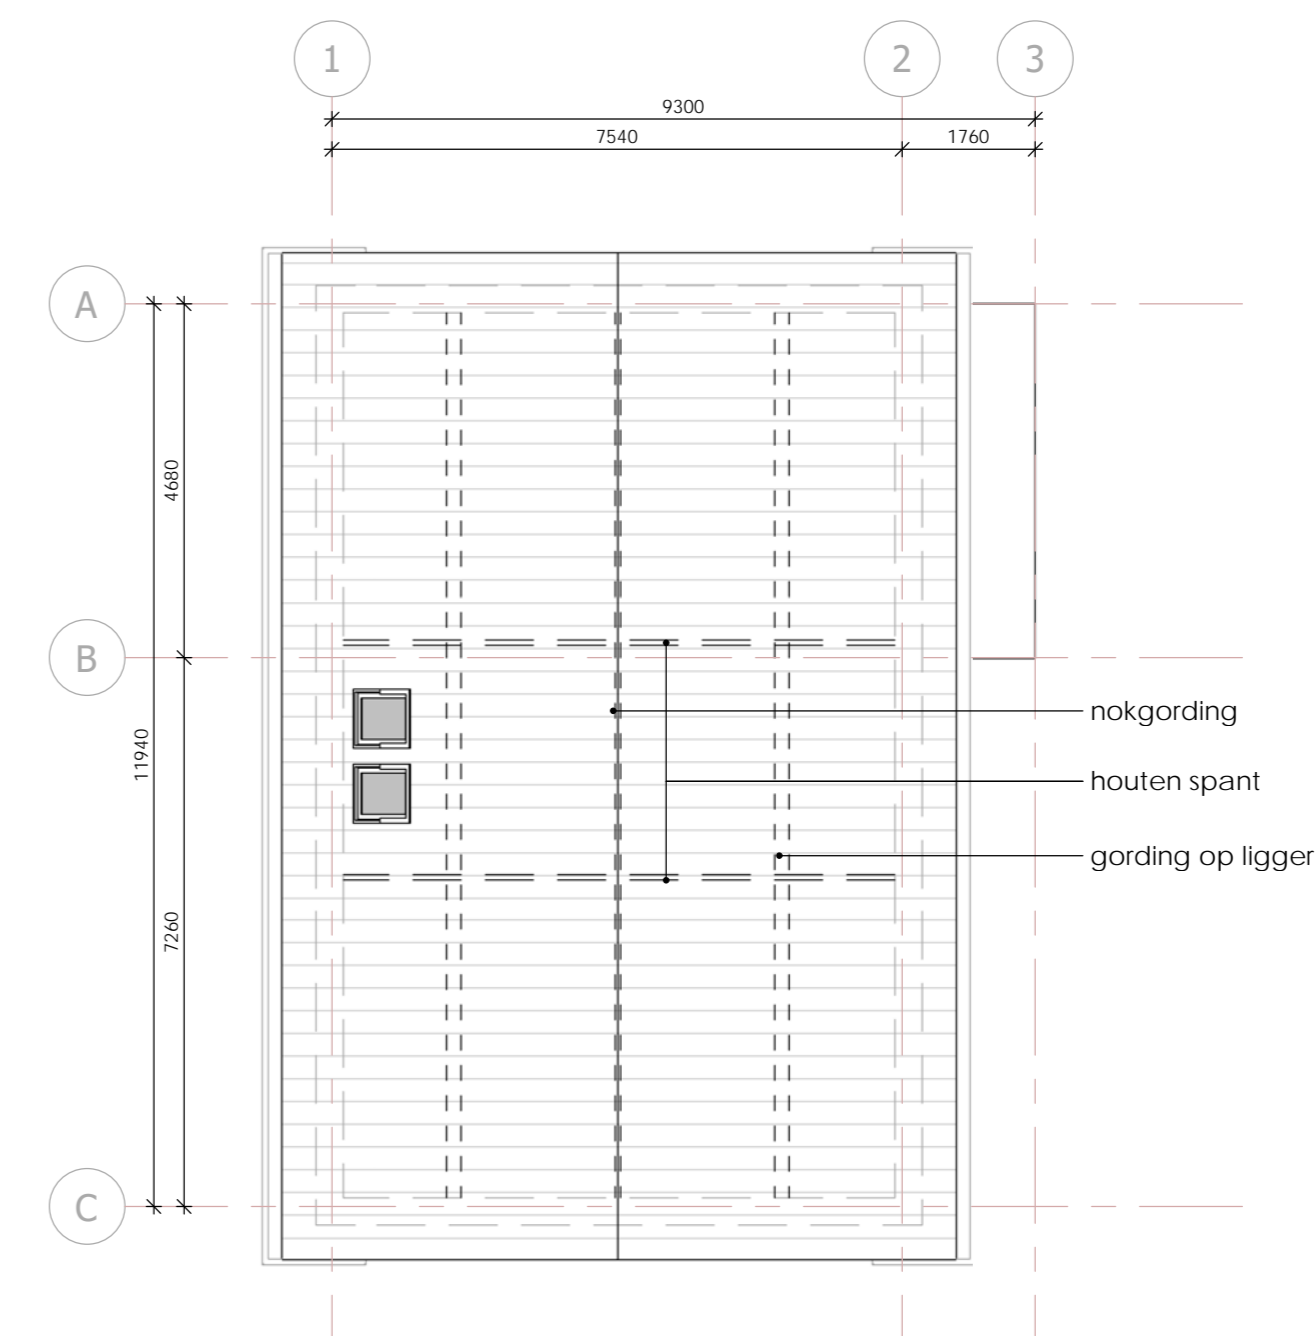


Kapplan
 Constructie volgens opgave constructeur
 - geïsoleerd dakelement
 - houten spant t.b.v. nokgording
 - gording op stalen ligger

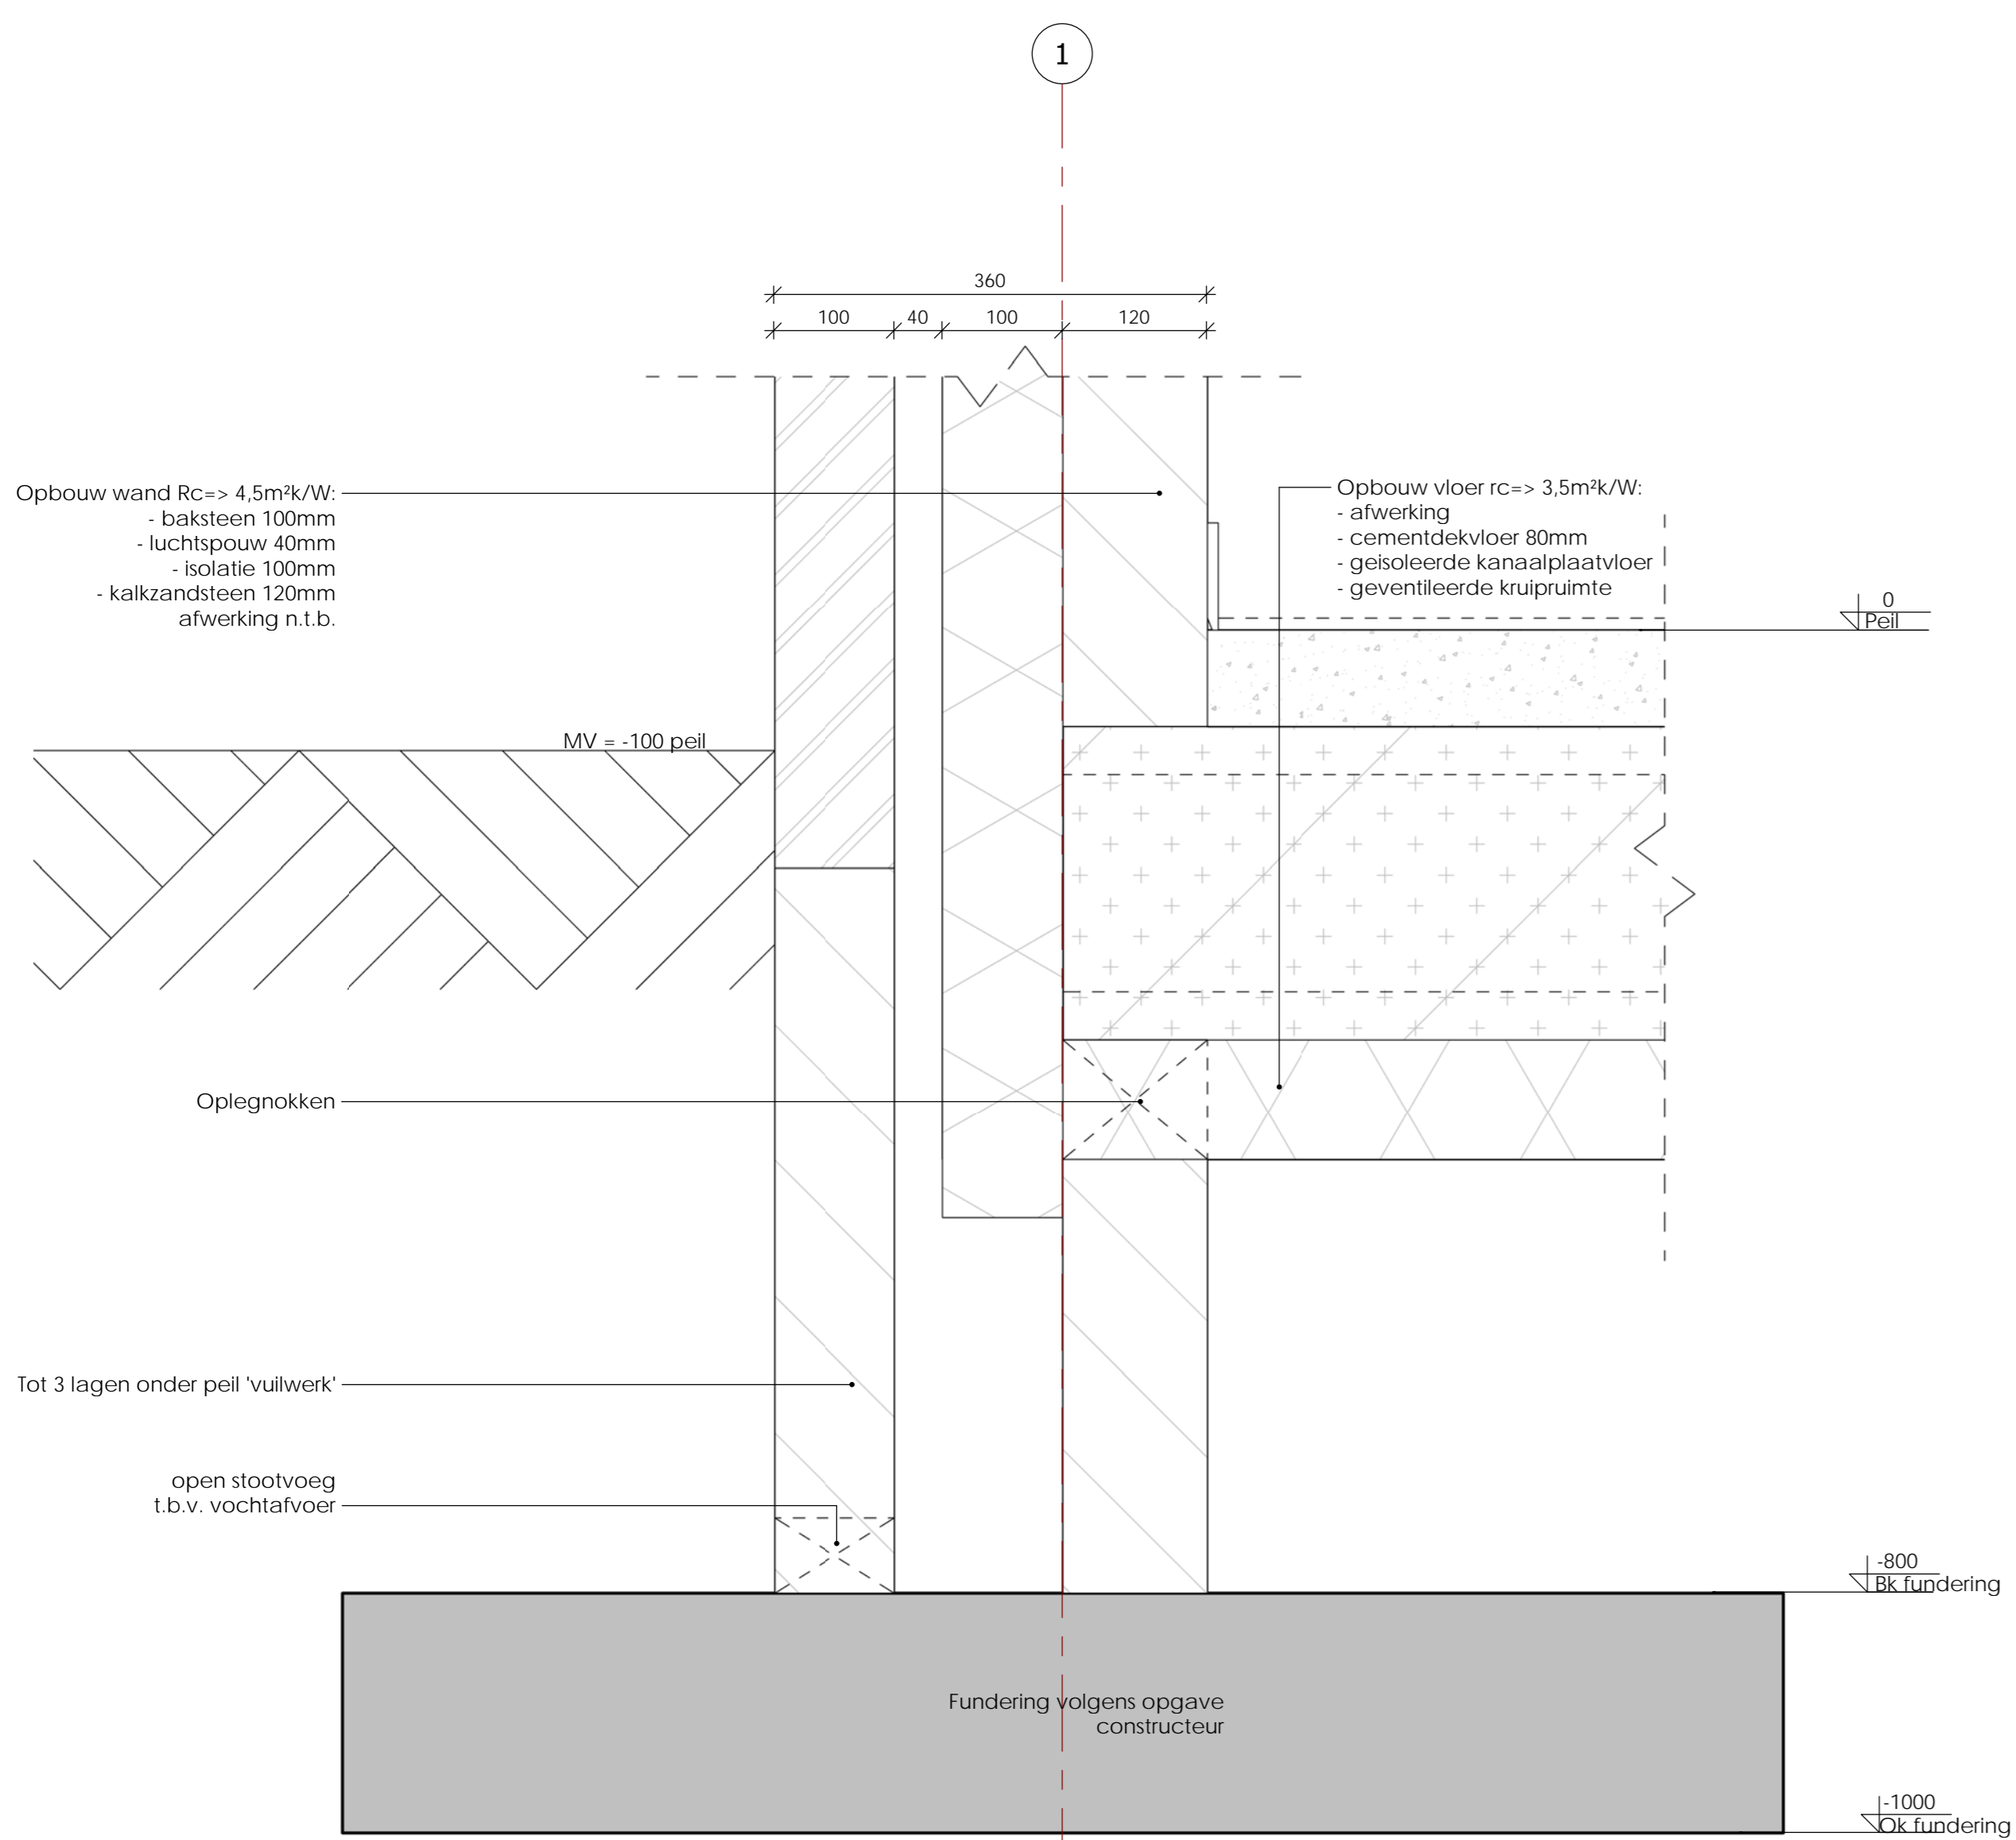

Detail 01

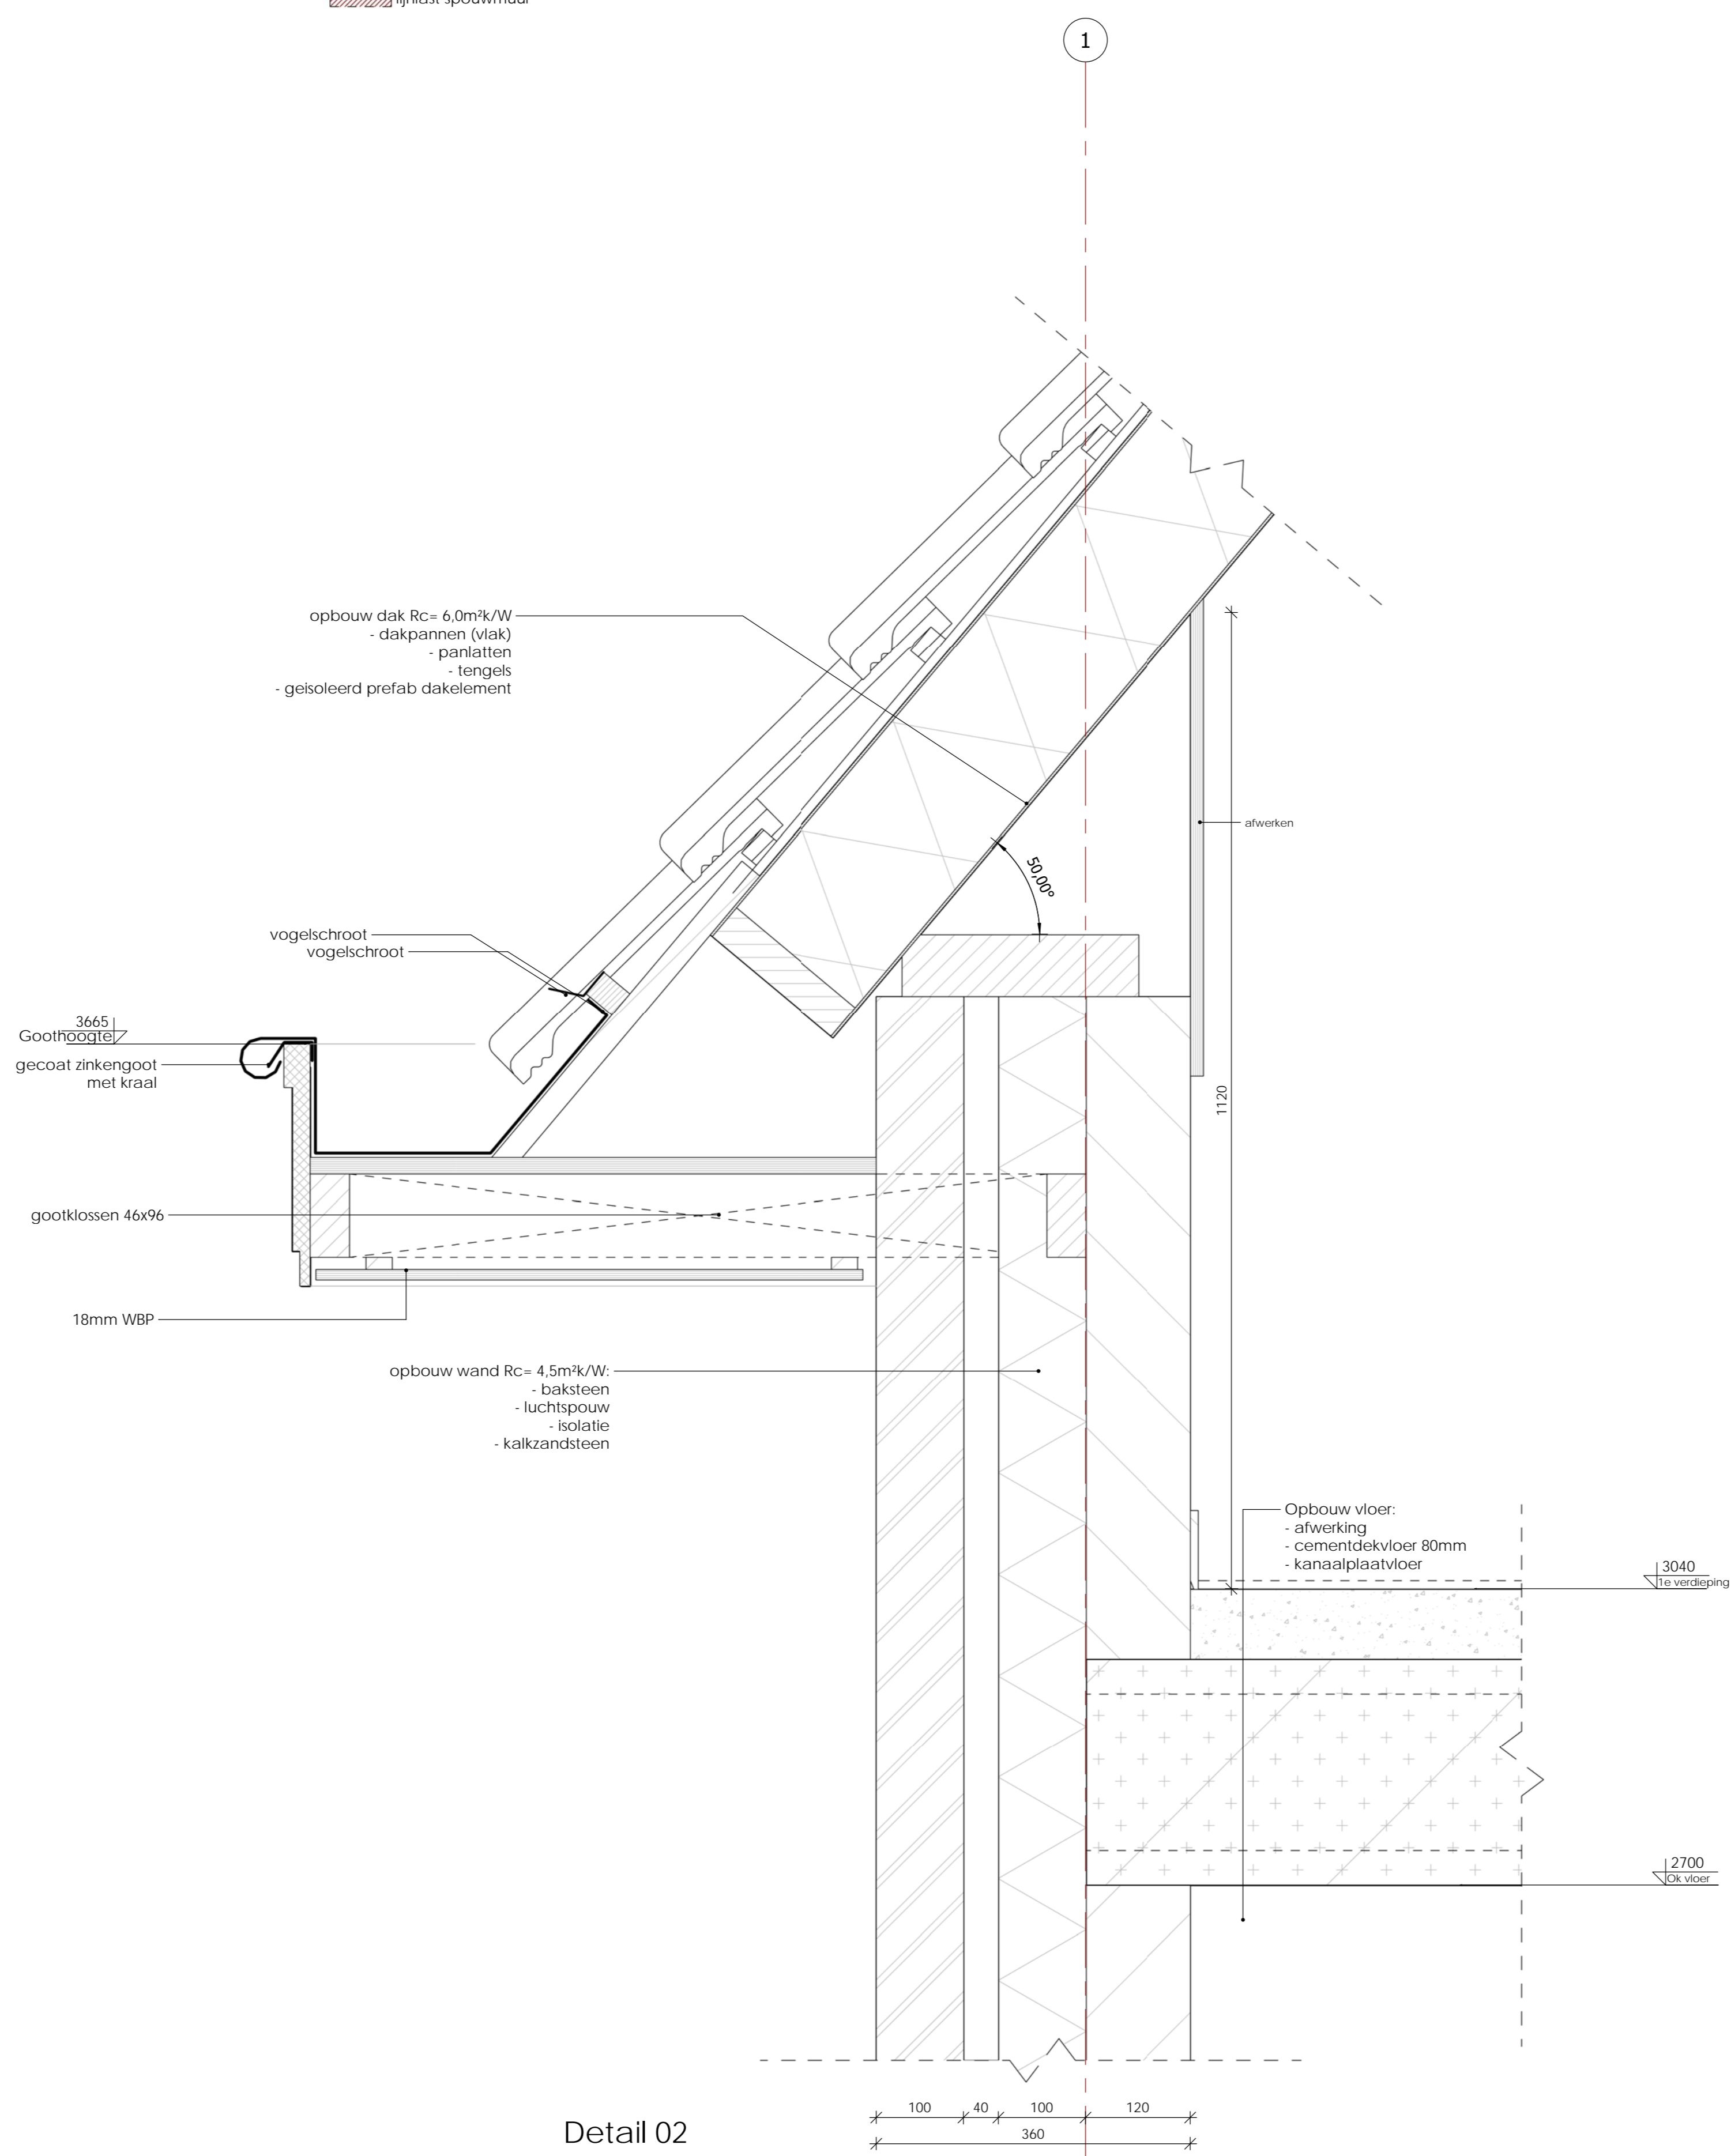

Detail 02

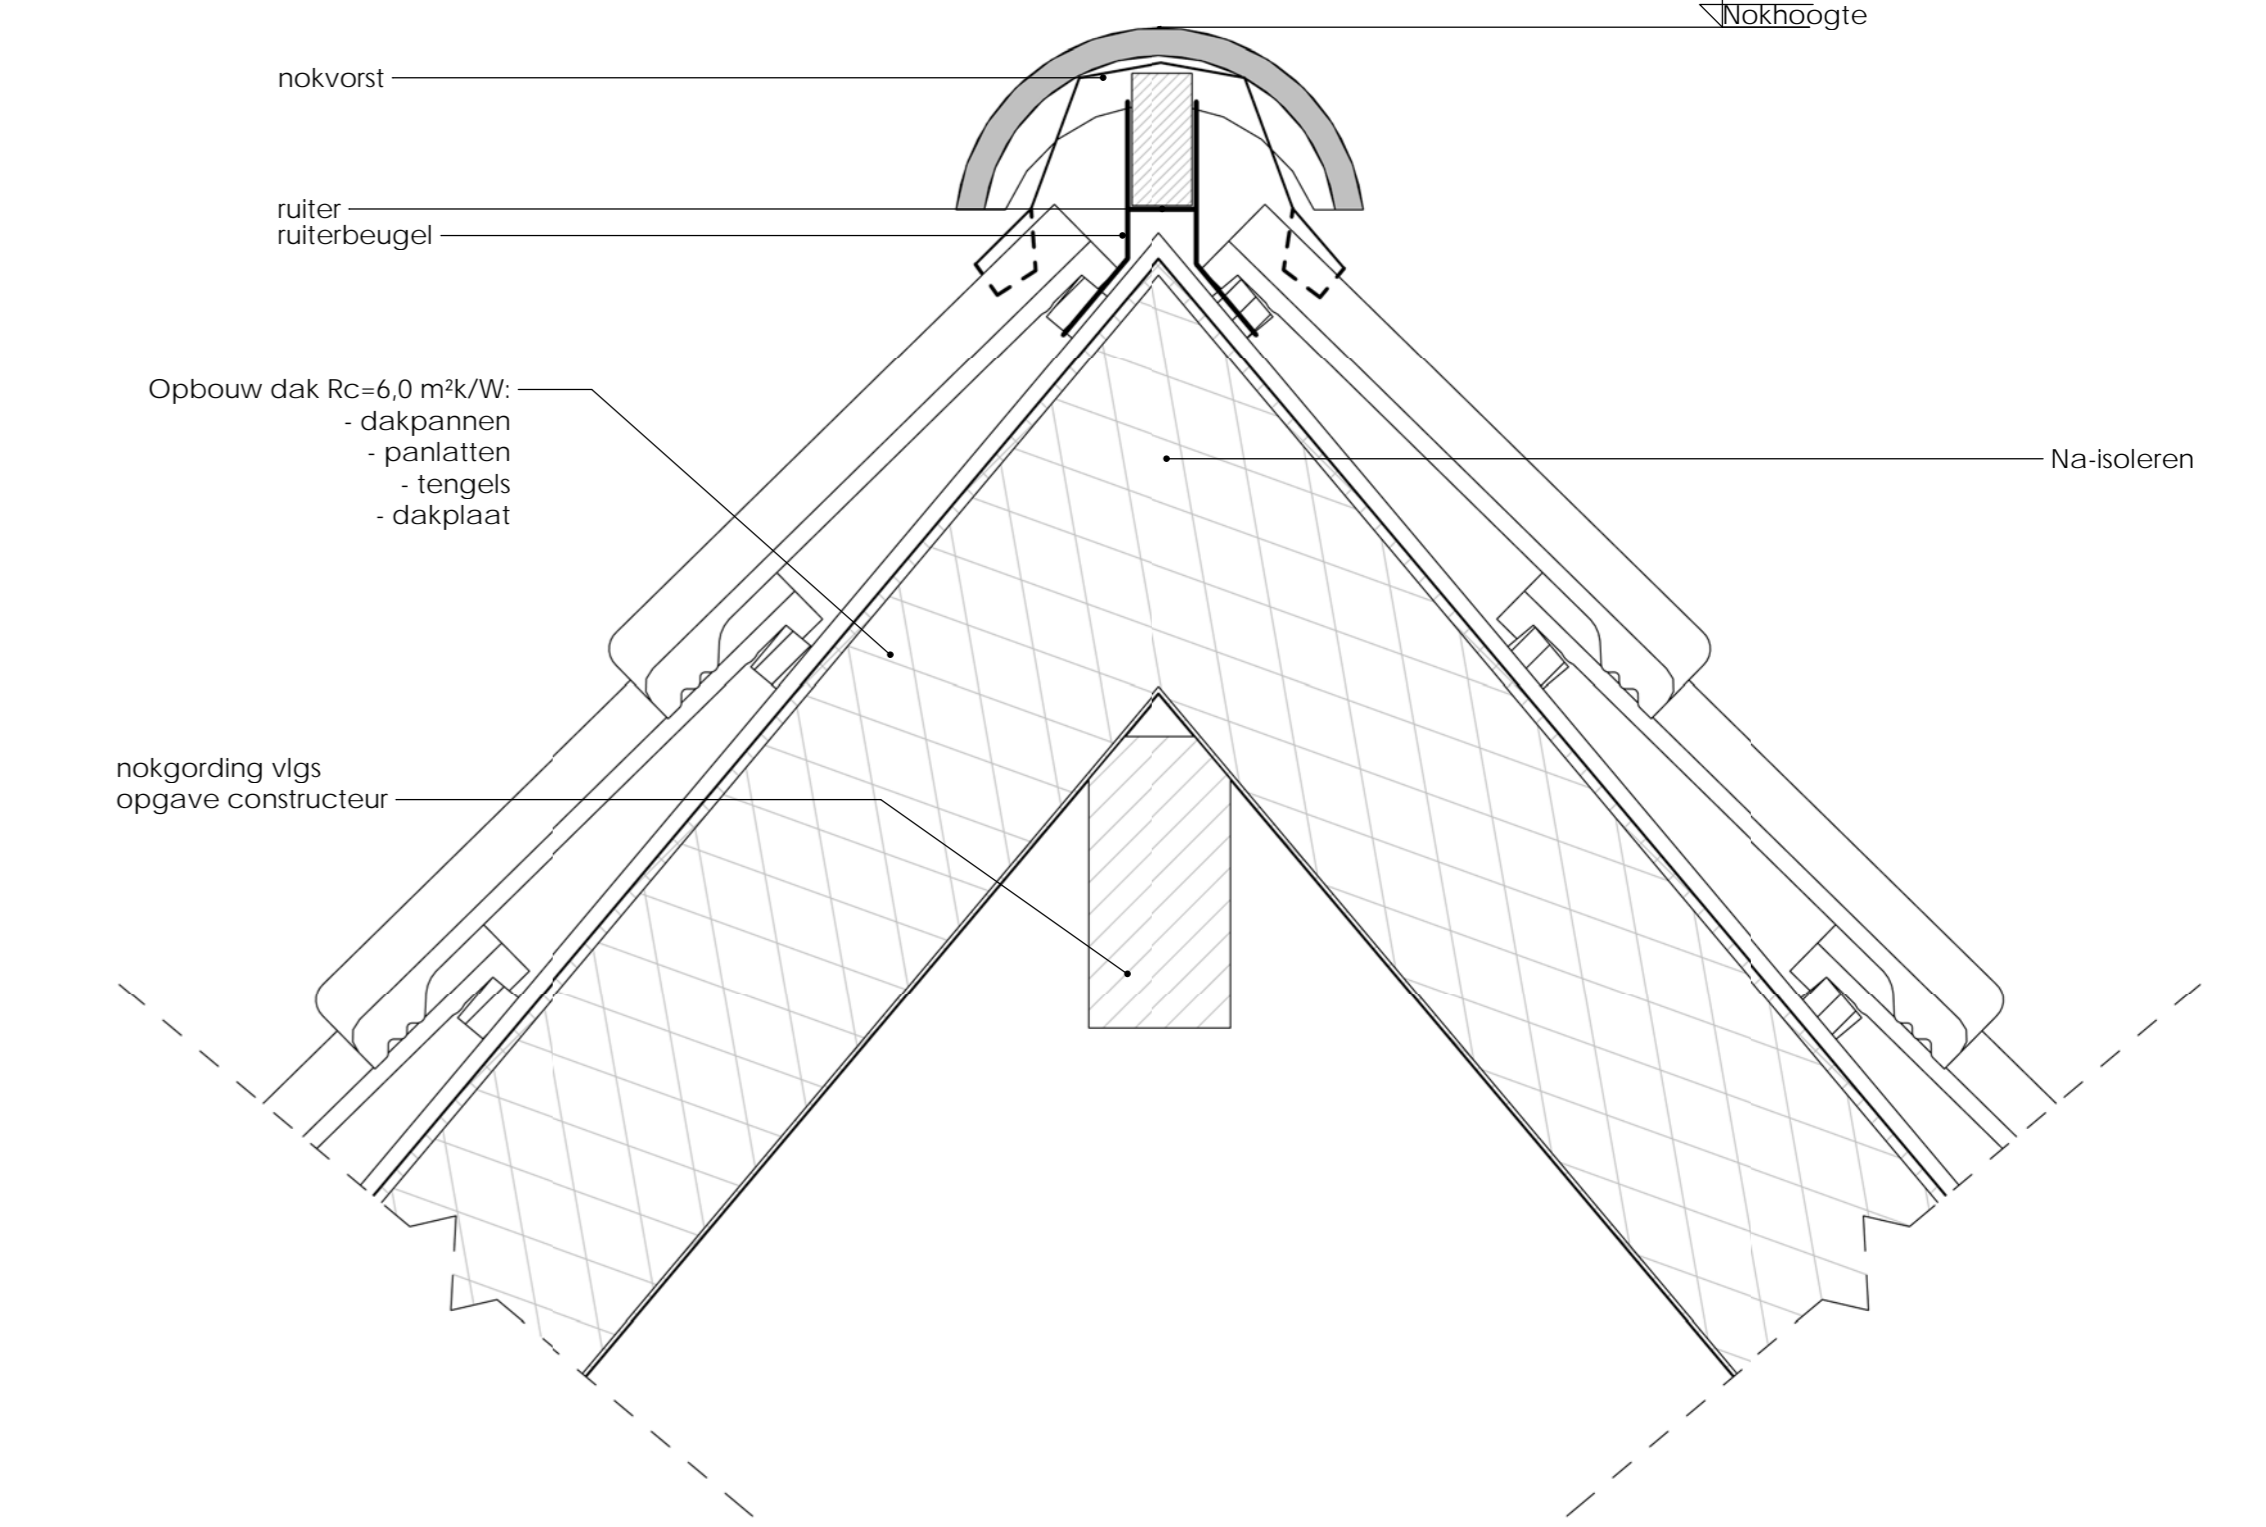

Detail 03

deze tekening is niet geschikt voor uitvoering
 Wijziging nr. | Wijziging datum | Wijziging omschrijving

PTA Midden Nederland Project Tekon Advies		De Spil 6A 3774 SE, Koolwijkerbroek Tel. 06 - 34466939 E: info@ptamiddennederland.nl W: www.ptamiddennederland.nl	type: Aanvraag omgevingsvergunning status: Definitief datum: 26-02-2020
opdrachtgever: fam. Zandstee Barneveldsweg 38 6741 LK Luntenen	formaat: A0 schaal: As indicated	project: Het realiseren van twee woningen aan de Wolweg te Stroe	tekenaar: JvdB
onderdeel: Technisch blad woning 2	blad: OV-04	werknummer: 20005	

