
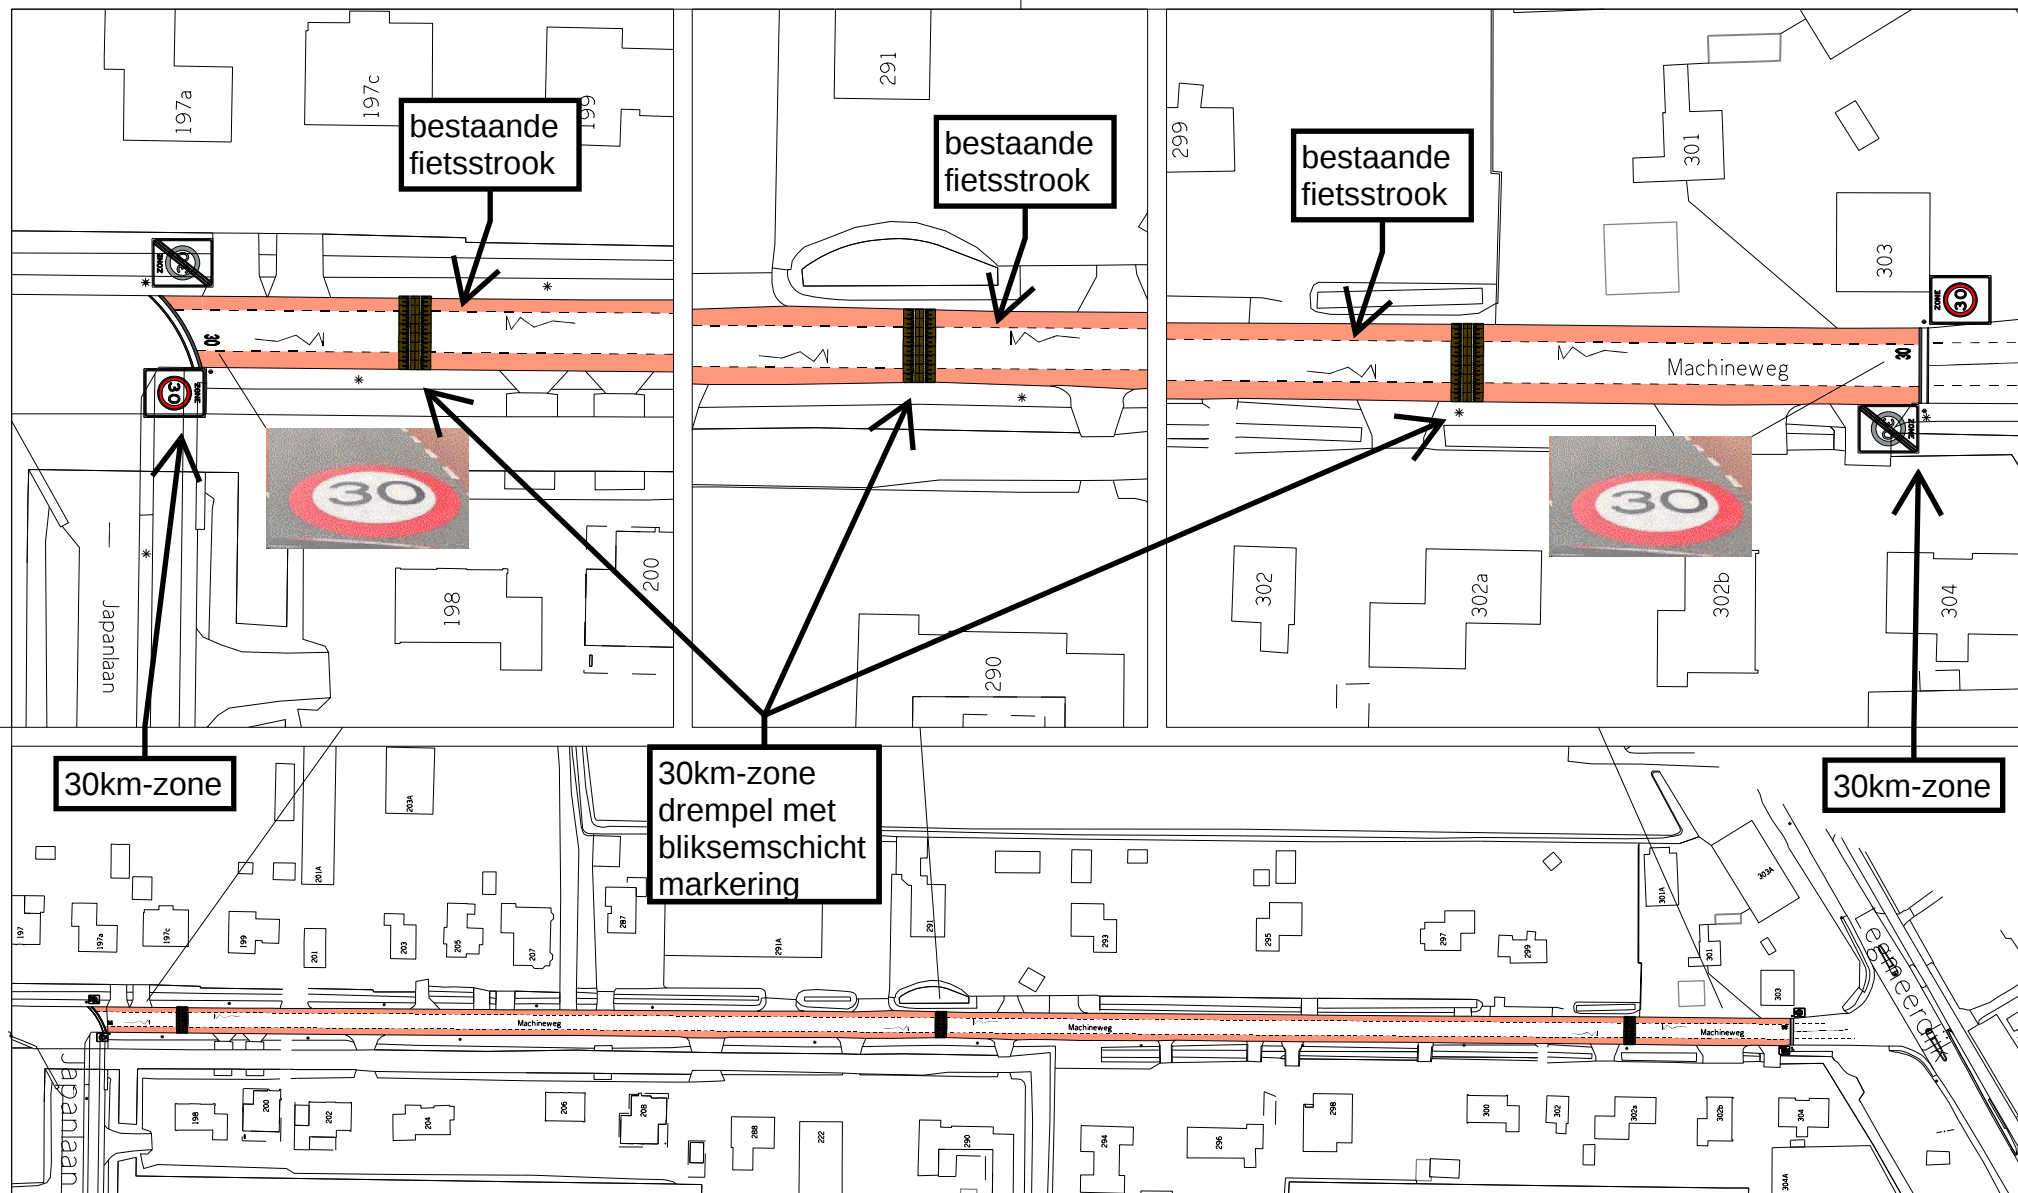


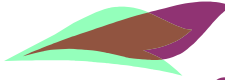

|   |   |   |                                                                                       |
|---|---|---|---------------------------------------------------------------------------------------|
|  <p><b>Gemeente Aalsmeer</b></p> <p>team Projecten en Planontwikkeling</p> | <p>Gemeente Aalsmeer<br/>Raadhuisplein 1<br/>Postbus 253<br/>1430 AG Aalsmeer<br/>T 0297 387575<br/>F 0297 387676</p> | <p>Locatie : Machineweg (tussen de Legmeerdijk en de Japanlaan)</p>                                                                                     |  |
|   |   | <p>Onderwerp : Instellen 30 km-zone</p> <p>Bestand : PAB-PV-2020-152</p> <p>Datum : 14-09-2020</p> <p>Schaal : n.v.t.</p> <p>Getekend : H. Venekamp</p> |                                                                                       |