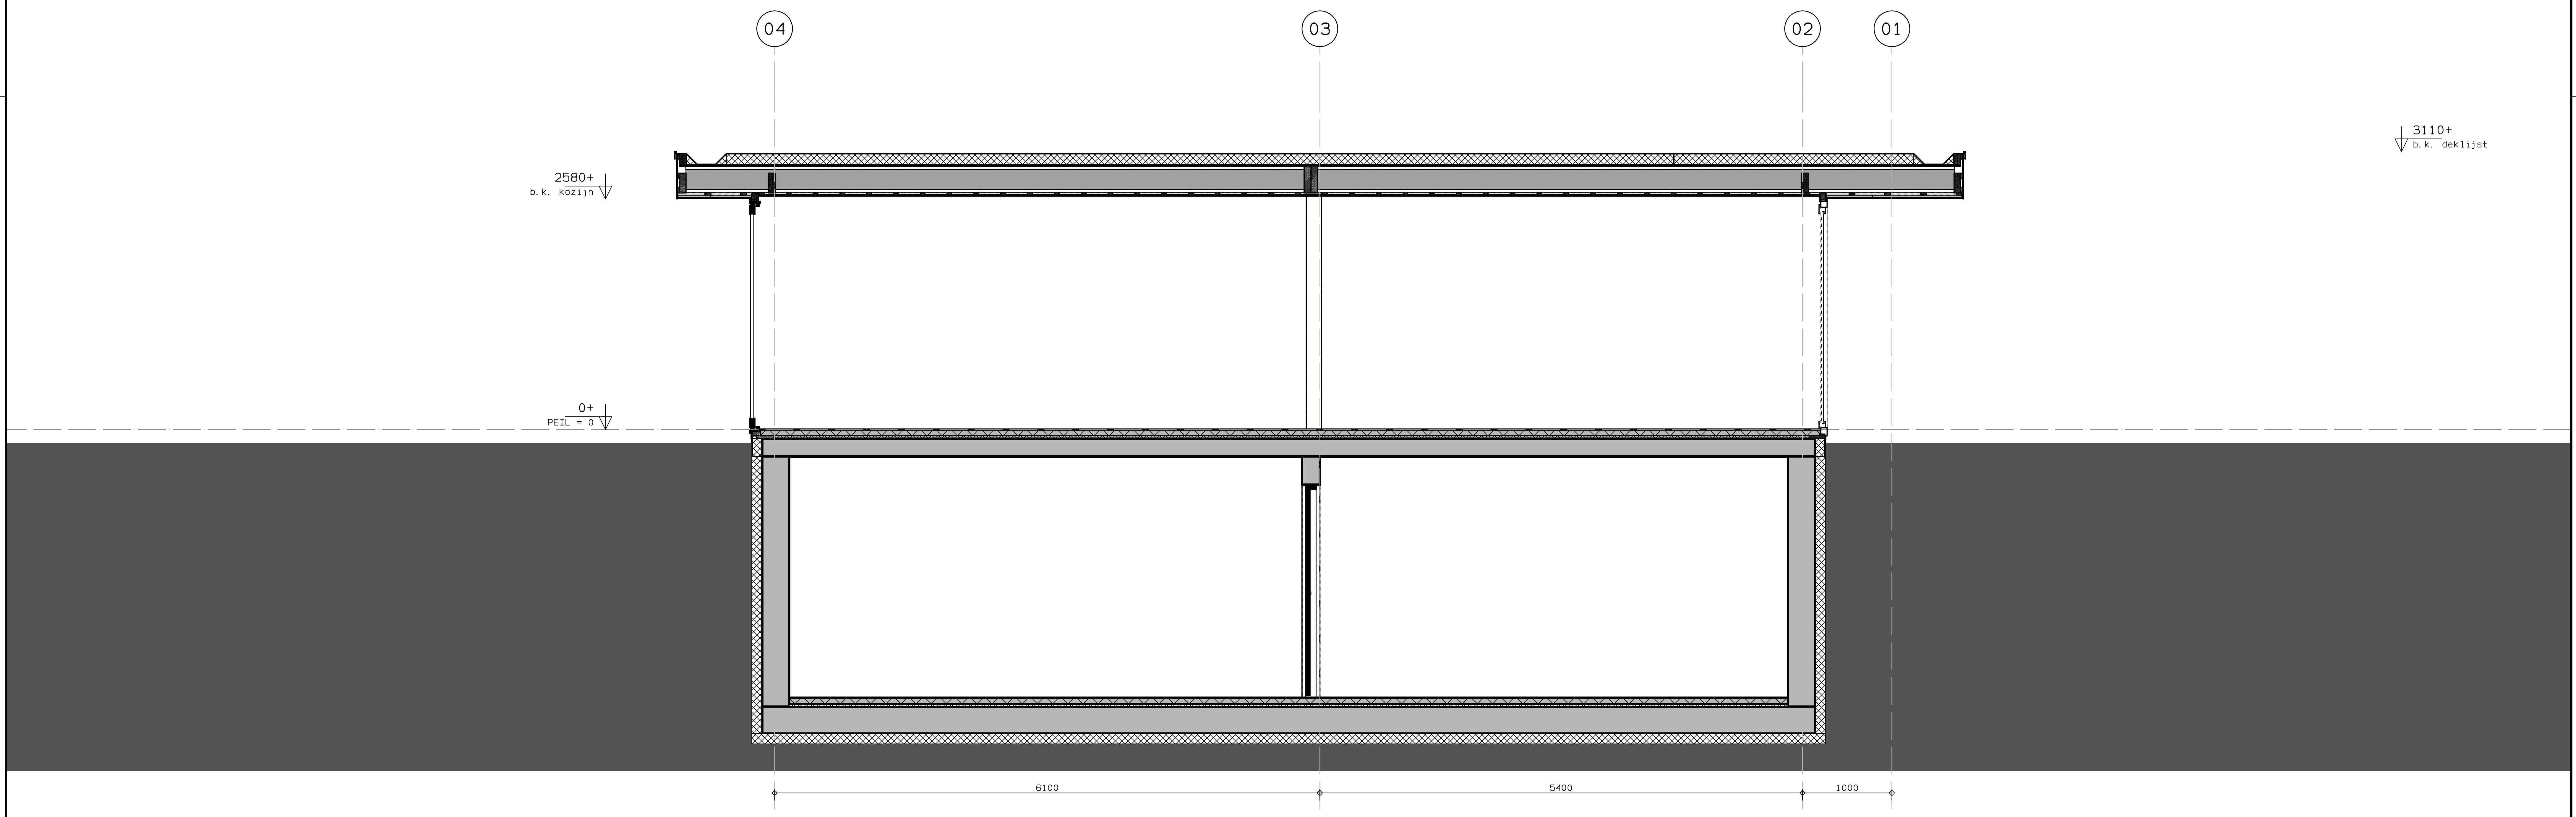

DOORSNEDE C-C

Alle maatvoering en detailleringen
in het werk te controleren!

Behoort bij besluit van
Omgevingsdienst
De Vallei
Kenmerk: 2019W0521
15-10-2020

DUTCH DESIGN STUDIO

Anthonie Fokkerstraat 31b
3772 MP Barneveld

T: 06 - 20 63 53 17
M: info@dds-bta.nl
I: www.dds-bta.nl

Project:
Vrijstaande woning
te Voorthuizen

Projectadres:
Goorderweg

Opdrachtgever:
Fam. Van Middendorp

Omschrijving:
DOORSNEDE C-C

Blad:
WT-09

Fase
WERKTEKENING

Schaal
1:50

Formaat
A2

Getekend
FH

Datum:
15-07-2019

Wijzigingsdatum:
16-10-2019

Project nummer:
DDS2018-72

Volg ons ook op social media!

Aan onze tekeningen kunnen geen rechten ontleend worden het eventueel ontbreken van voorgeschreven NEN voorschriften, wettelijke eisen en actuele bouwbesluiteisen
Het auteursrecht wordt voorbehouden overeenkomstig de wet CAD tekeningen; geen handmatige wijzigingen toegestaan.
Niets uit deze tekening mag overgenomen worden zonder toestemming van onze opdrachtgever en/of ons bureau.