


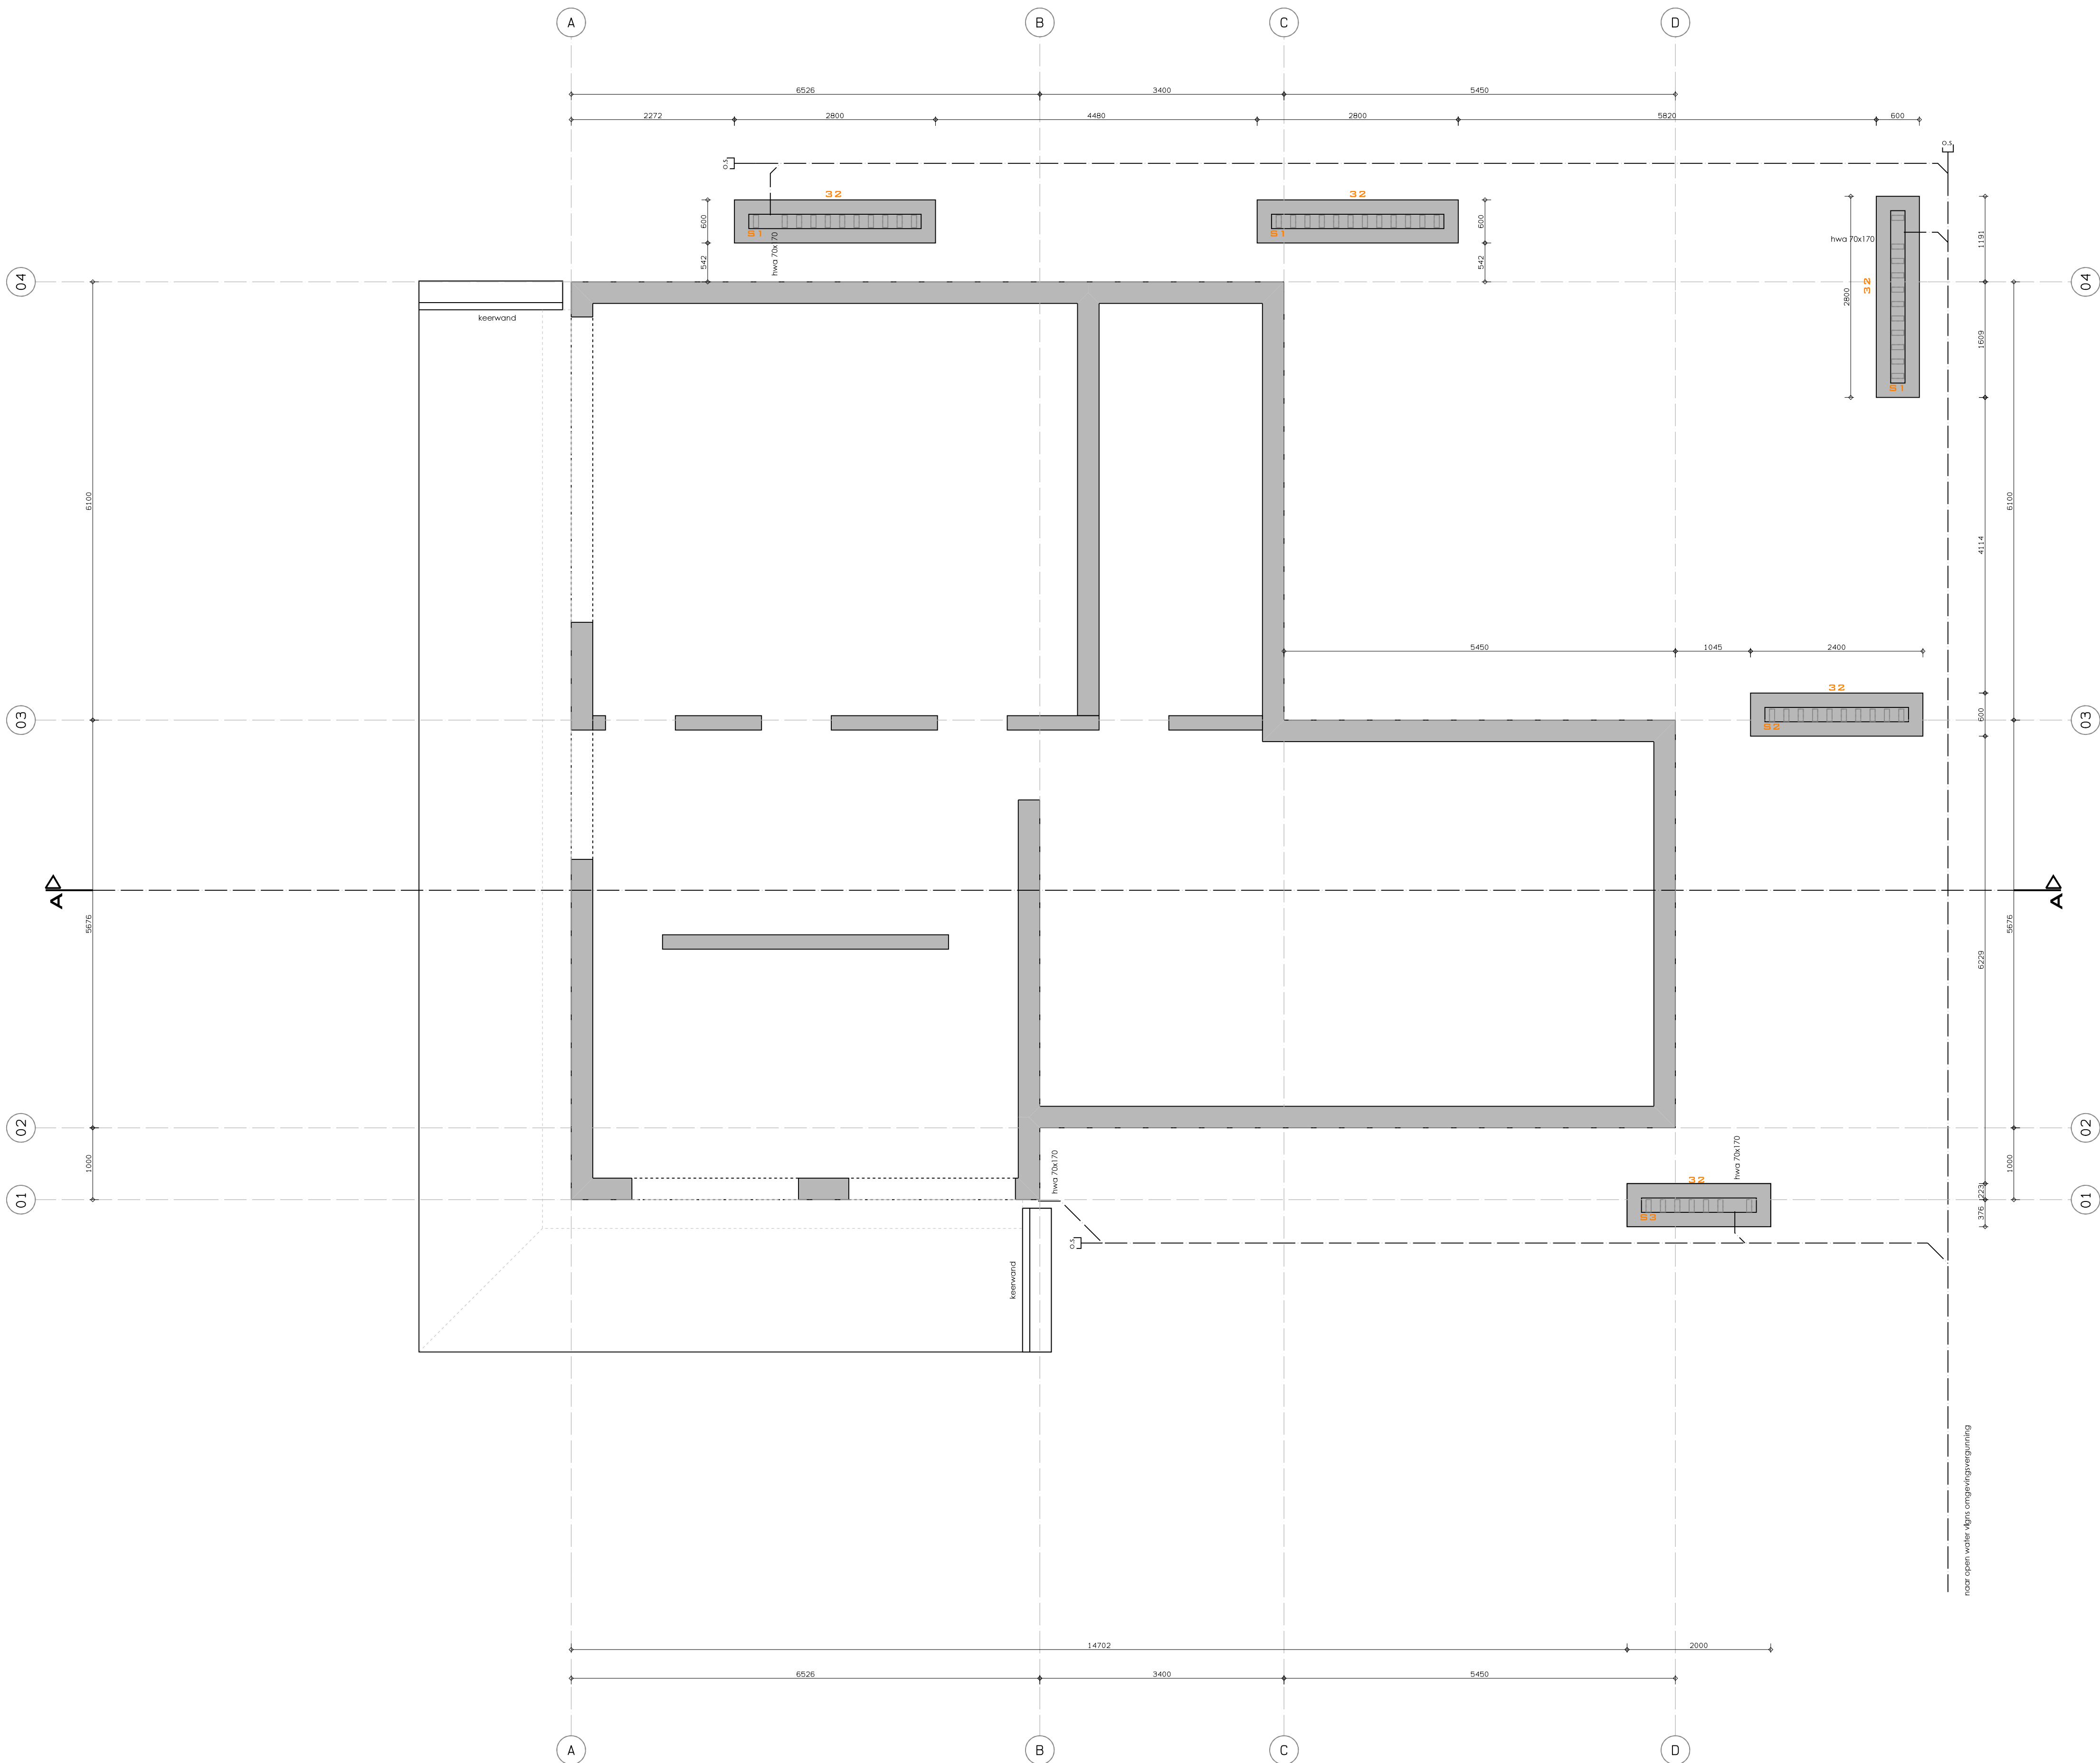

FUNDERINGSPLAN

RENVODI FUNDERINGSPLAN

S2 : Funderingsstrook (b.v. steppen) 200x600, bovenzijde 1050-Peet. Strook aanbrengen op werkvoet
wapening conform opgave/werktekening BT.

W1 : Kelderwand	Beton	d. 300 mm
# 10-150 binnen/buiten		
Stekken totuidzijde Ø 12-150		
Stekken woningzijde Ø 10-150		
W2 : Bijkern gevel	SPS-paneel	d. 280 mm
W3 : Kelderwand	Beton	d. 200 mm
# ...		
Stekken		
Ø ...		
W4 : Dragend metselwerk	Kalkzandsteen CS12	d. 120 mm
W5 : Dragend metselwerk	Kalkzandsteen CS12	d. 100 mm
W : Niet-dragende binnenwanden	Posistuc/H55	d. 100 mm

S1 : Sloop 200x400, bovenop funderingsstrook, bovenzijde 100-Peet.
wapening conform opgave/werktekening BT.
S2 : Sloop 200x200, bovenop funderingsstrook, bovenzijde 100-Peet.
wapening conform opgave/werktekening BT.
S3 : Sloop 200x160, bovenop funderingsstrook, bovenzijde 100-Peet.
wapening conform opgave/werktekening BT.



Antonie Fokkerstraat 31b
3772 MP Barneveld

T: 06 - 20 63 53 17
M: info@dds-bta.nl
I: www.dds-bta.nl

Project:
Vrijstaande woning
te Voorthuizen
Projectadres:
Goordenweg

Opdrachtgever:
Fam. Van Middendorp

Omschrijving:
FUNDERING

Blad:
WT-11

Fase
WERKTEKENING

Schaal
1:50

Formaat
A1

Getekend
FH

Datum:
15-07-2019

Wijzigingsdatum:
16-10-2019

Project nummer:
DDS2018-72

