


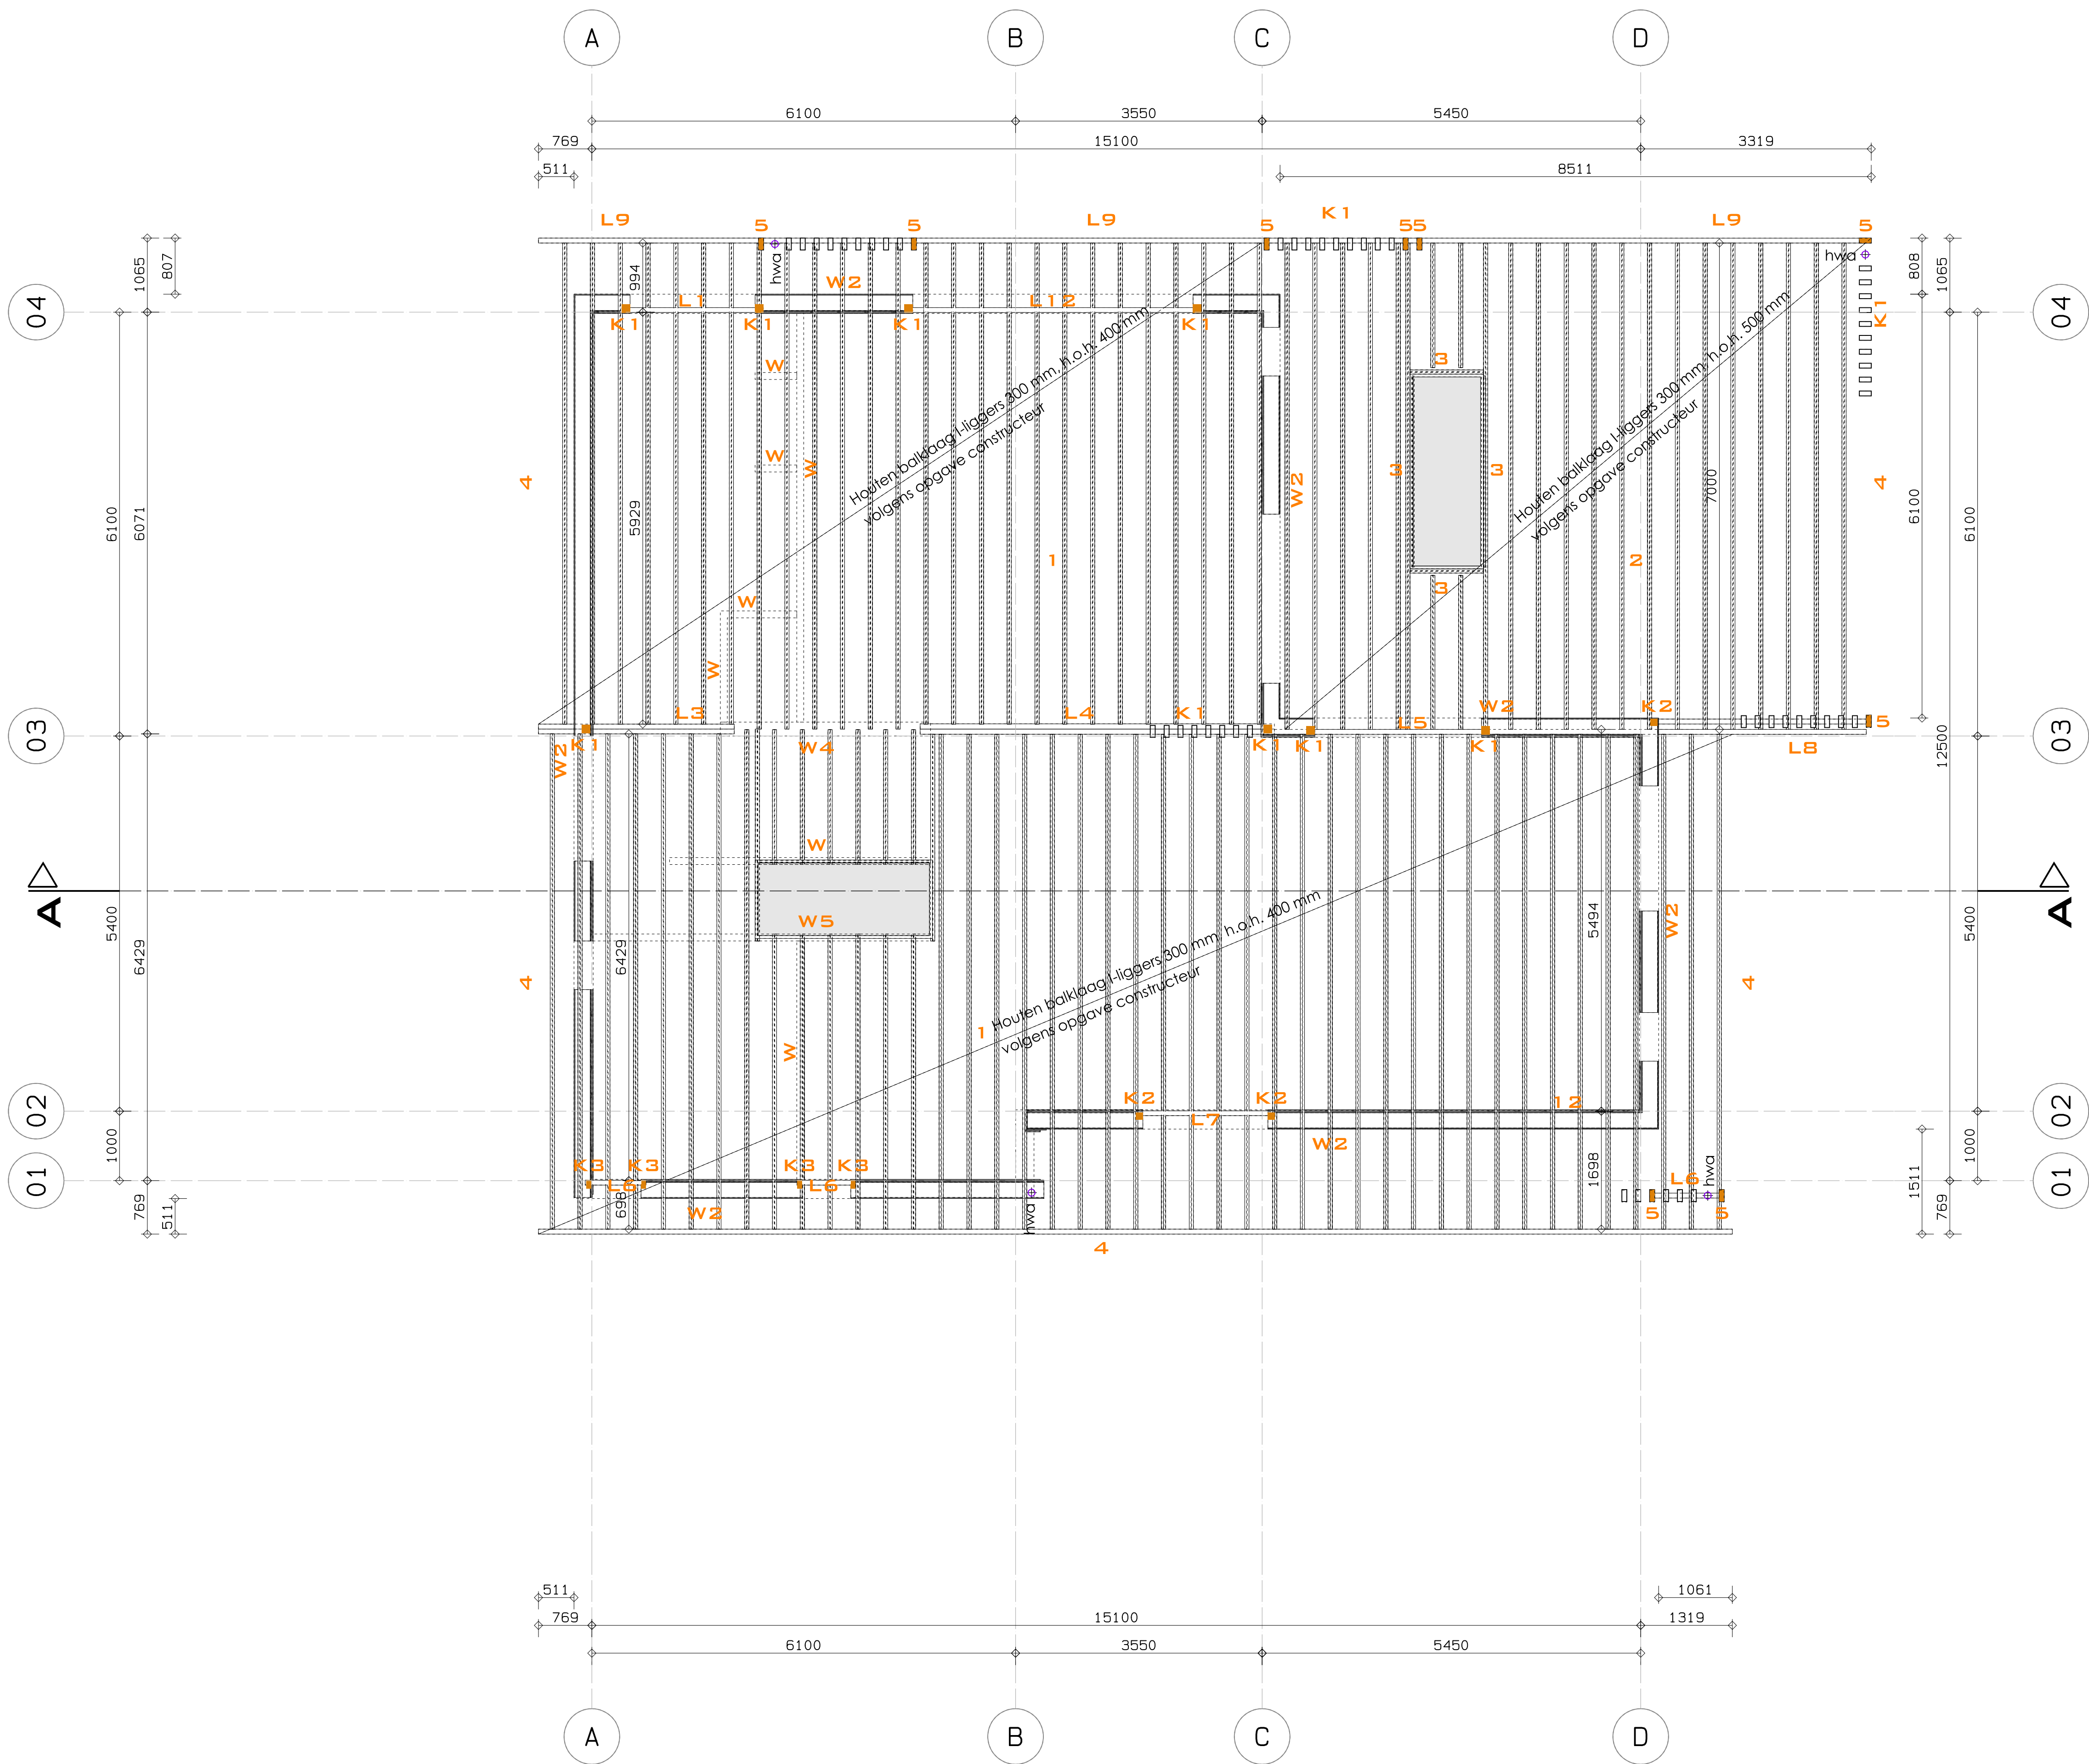

KAPPLAN

RENVODI KAPPLAN

20. : Geteekende kanaalplaatvloer d. 380 mm (incl. isolatie) volgens opgave leverancier.

21. : Ongeteekende kanaalplaatvloer d. 200 mm volgens opgave leverancier.

A. : Zevende dekvloer: 30 isolatie / 70mm dekvloer.

W1. : Kelderwand	Beton	d. 300 mm
# 10-150 binnen/buiten		
Stekken inkudijde Ø 12-150		
Stekken woningrijde Ø 10-150		
W2. : Boven gevel	SPS-paneel	d. 280 mm
W3. : Kelderwand	Beton	d. 200 mm
# ...		
Stekken		
Ø ...		
W4. : Dragend metselwerk	Kalkzandsteen CS12	d. 120 mm
W5. : Dragend metselwerk	Kalkzandsteen CS12	d. 100 mm
W. : Niet-dragende binnenwanden	Poskostuc/HSB	d. 100 mm

1. : FiniJost Higgs	89x300, h.o.h. 400 mm
2. : FiniJost Higgs	89x300, h.o.h. 500 mm
3. : FiniJost Higgs	2x 89x300, volledig verlengen zodat dit als één latei werkt.
4. : Rand/roefbalk	38x85, C24

L1. : Latel	71x171, C24
L2. : Latel	71x244, C24
L3. : Latel	71x196, C24
L4. : Latel	160x300, GL24h
L5. : Latel	71x221, C24
L6. : Latel	71x171, C24
L7. : Latel	71x221, C24
L8. : Latel	71x221, C24
L9. : Latel	120x300, GL24h, doorgaand

K1. : Kolom	120x120, C18
K2. : Kolom	100x100, C18
K3. : Kolom	70x120, C18 (2x36x120)



Anthonie Fokkerstraat 31b
3772 MP Barneveld

T: 06 - 20 63 53 17
M: info@dds-bta.nl
I: www.dds-bta.nl

Project:
Vrijstaande woning
te Voorhuizen

Projectadres:
Goordenweg

Omschrijving:
KAPPLAN

Blad:
WT-13

Fase
WERKTEKENING

Schaal
1:50

Formaat
A1

Getekend
FH

Datum:
15-07-2019

Wijzigingsdatum:
16-10-2019

Project nummer:
DDS2018-72

