
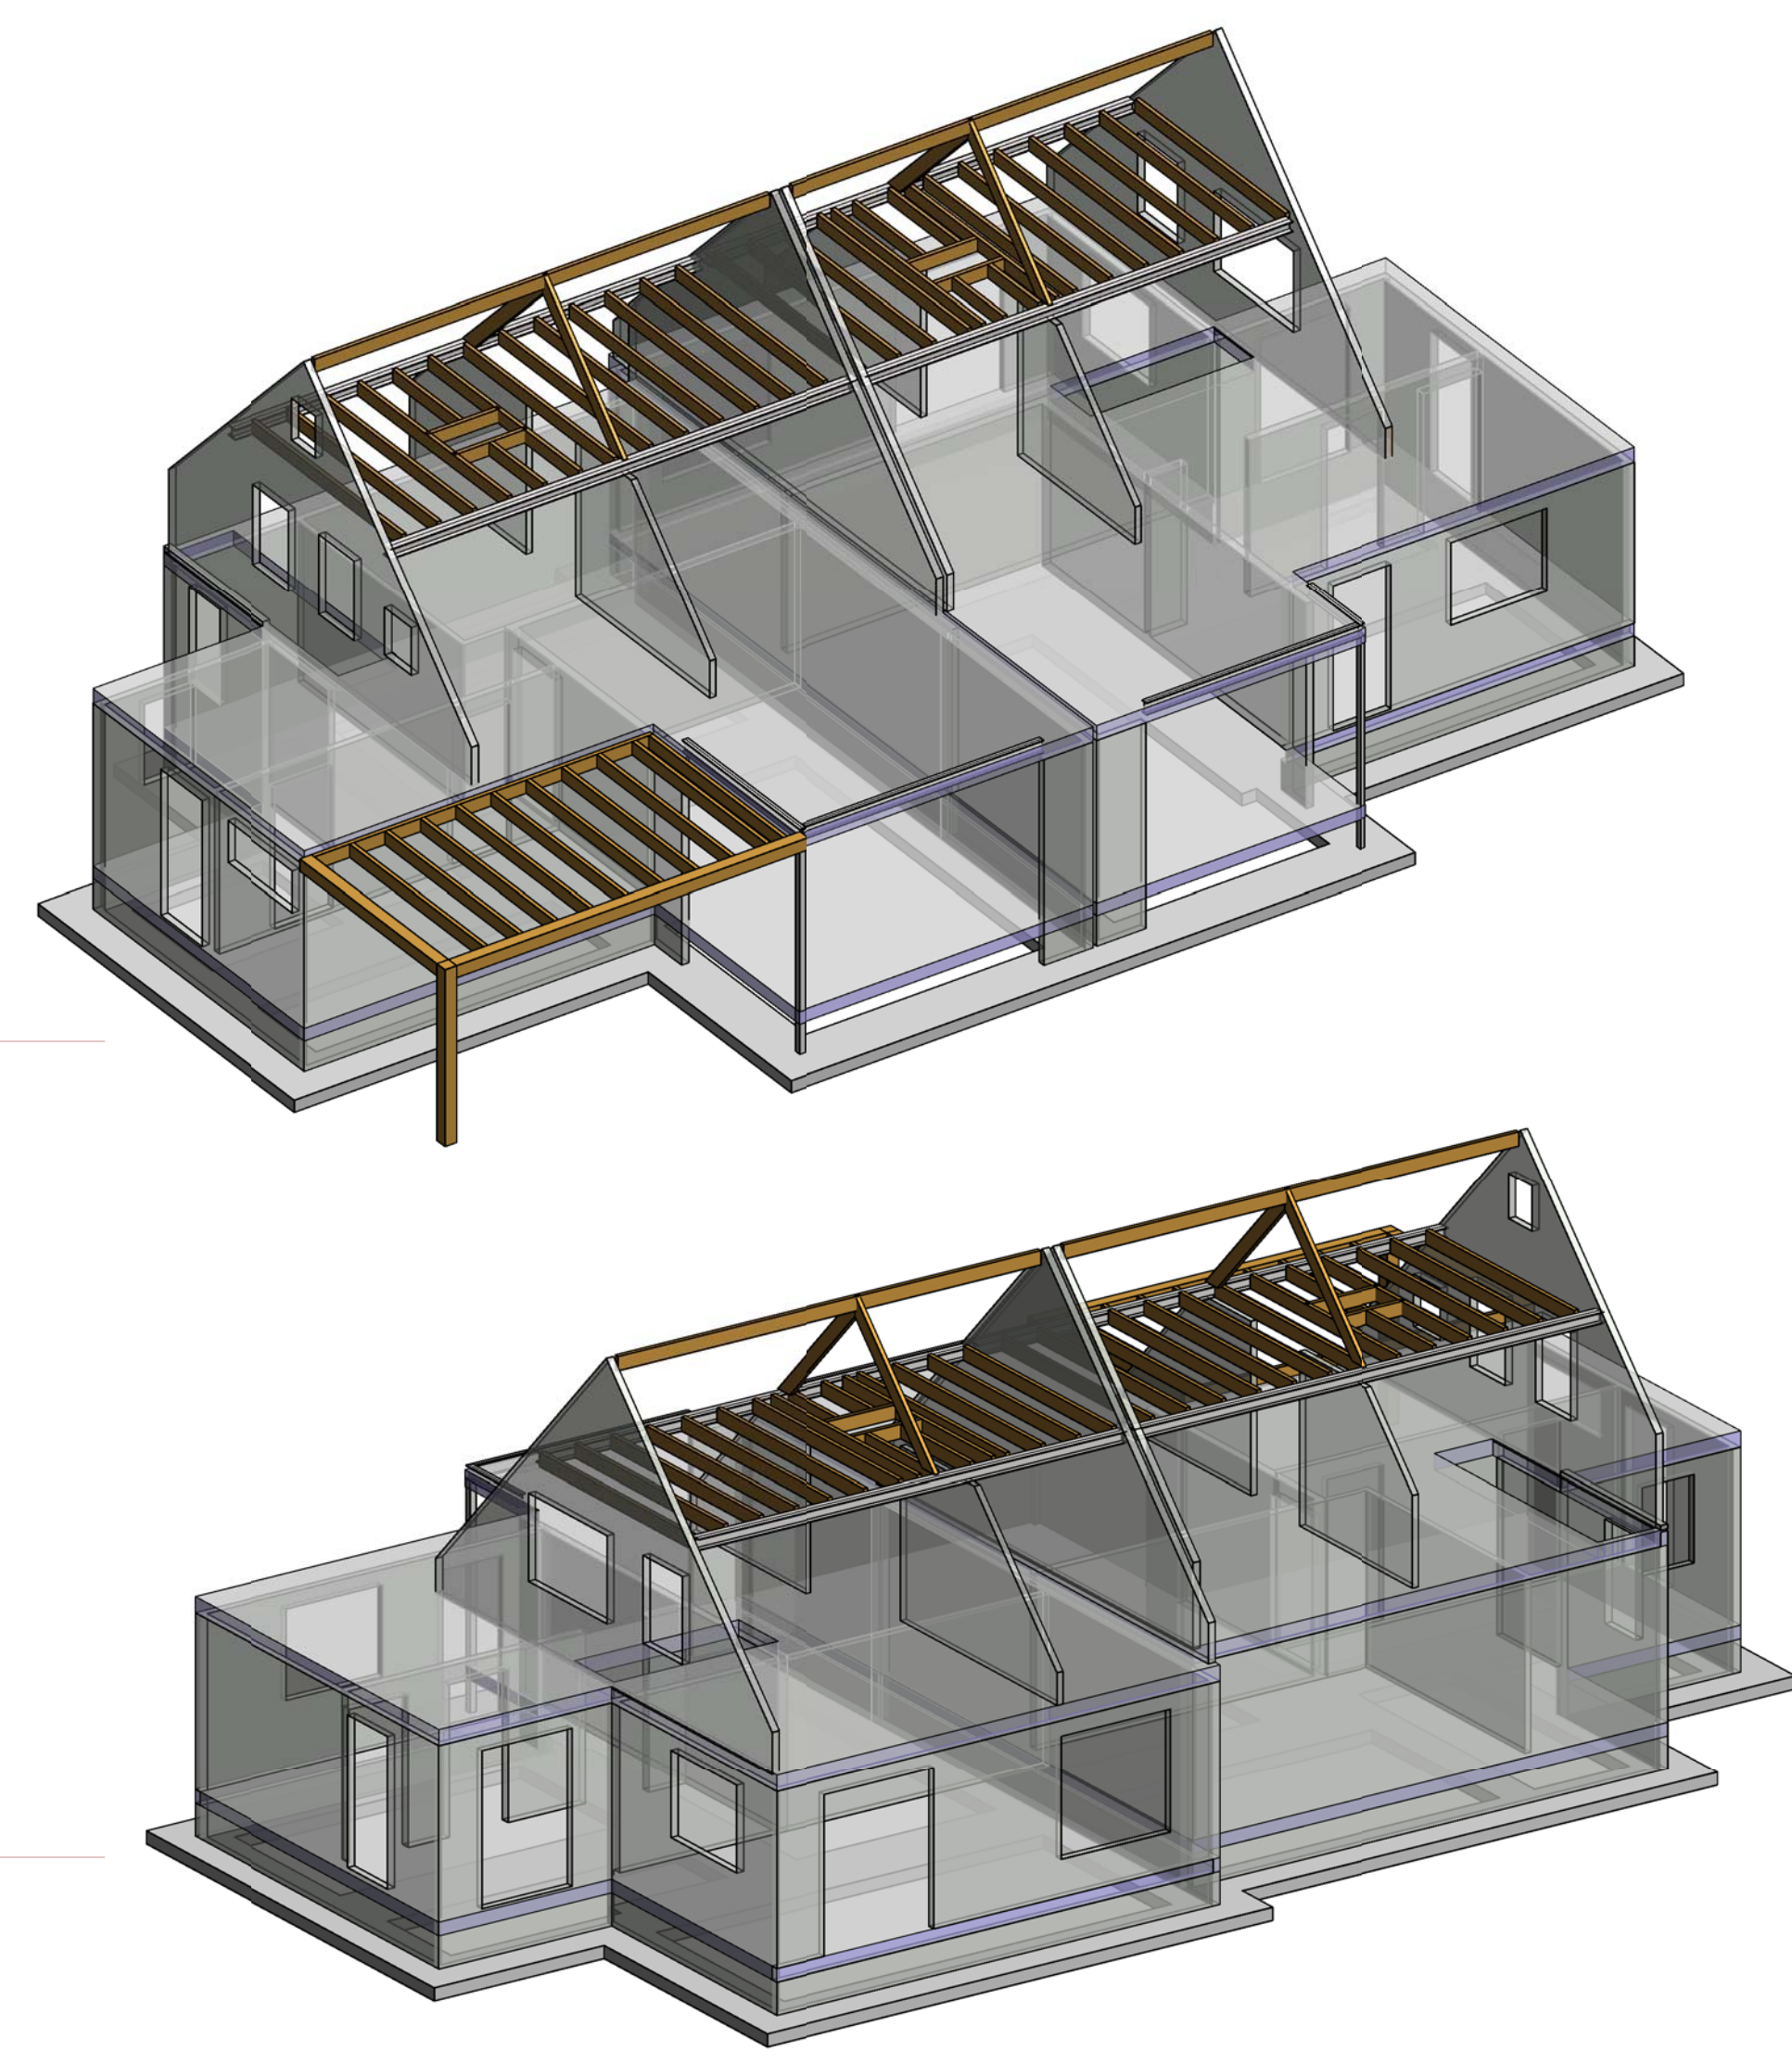
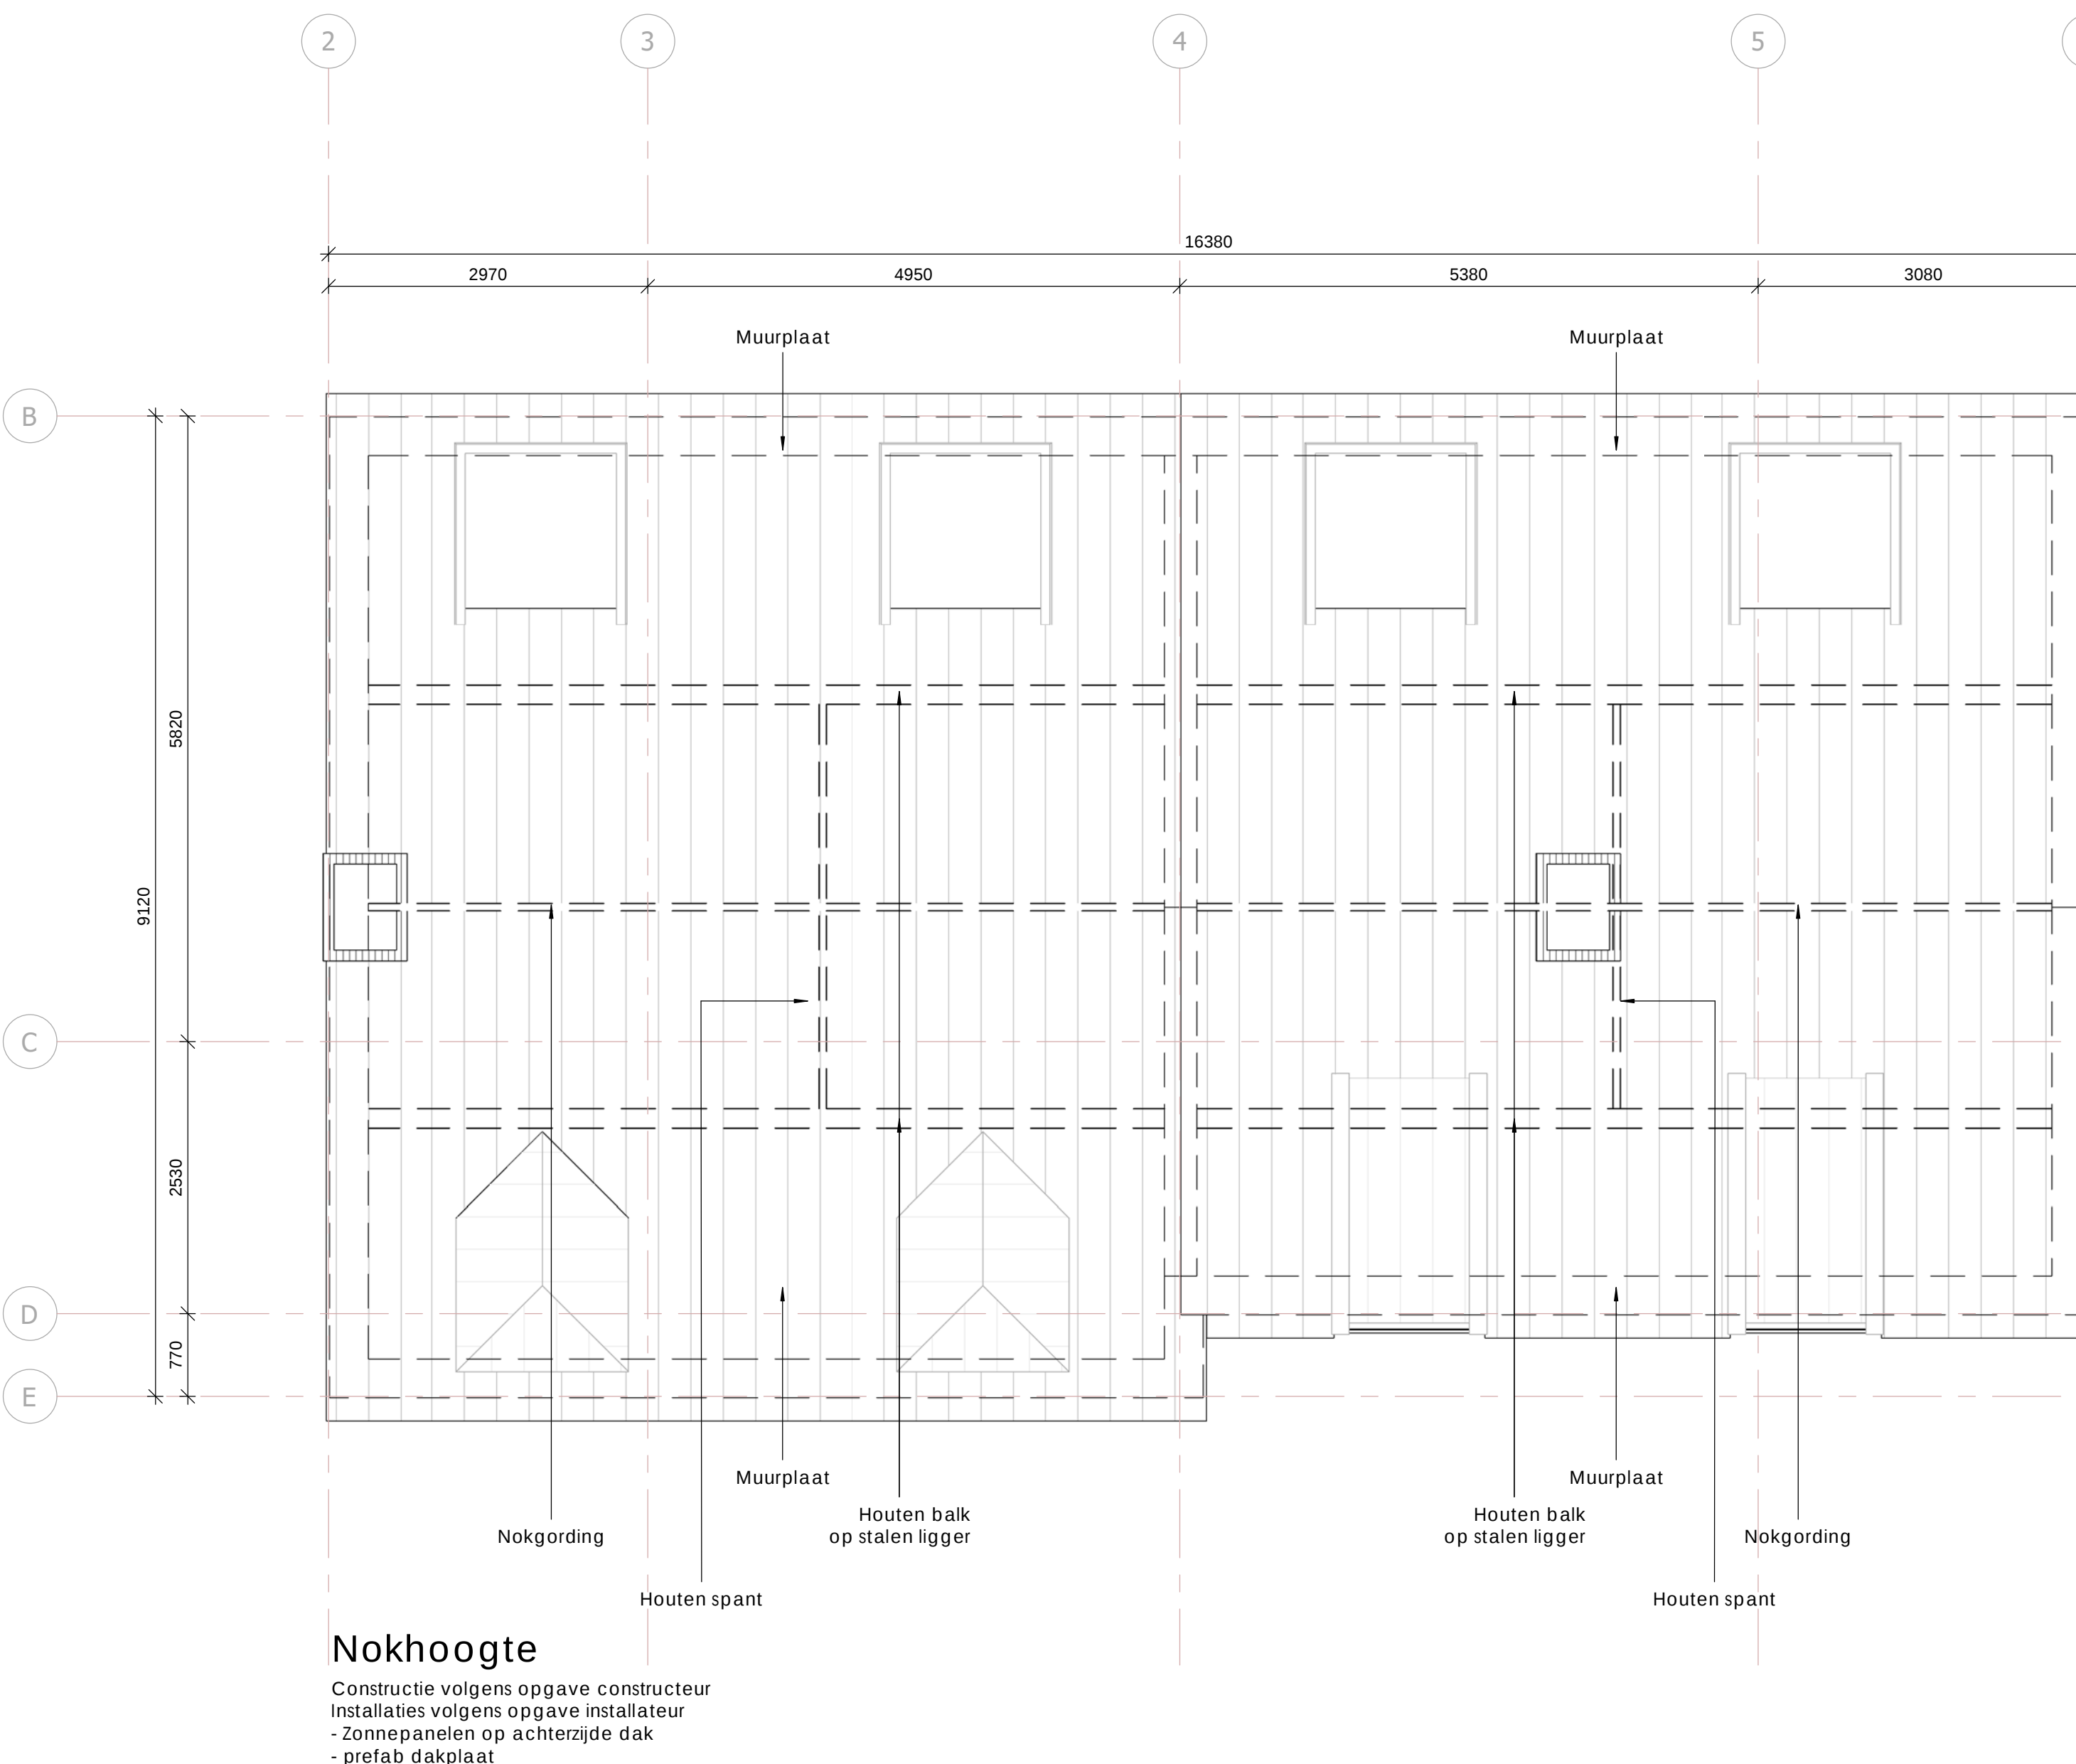
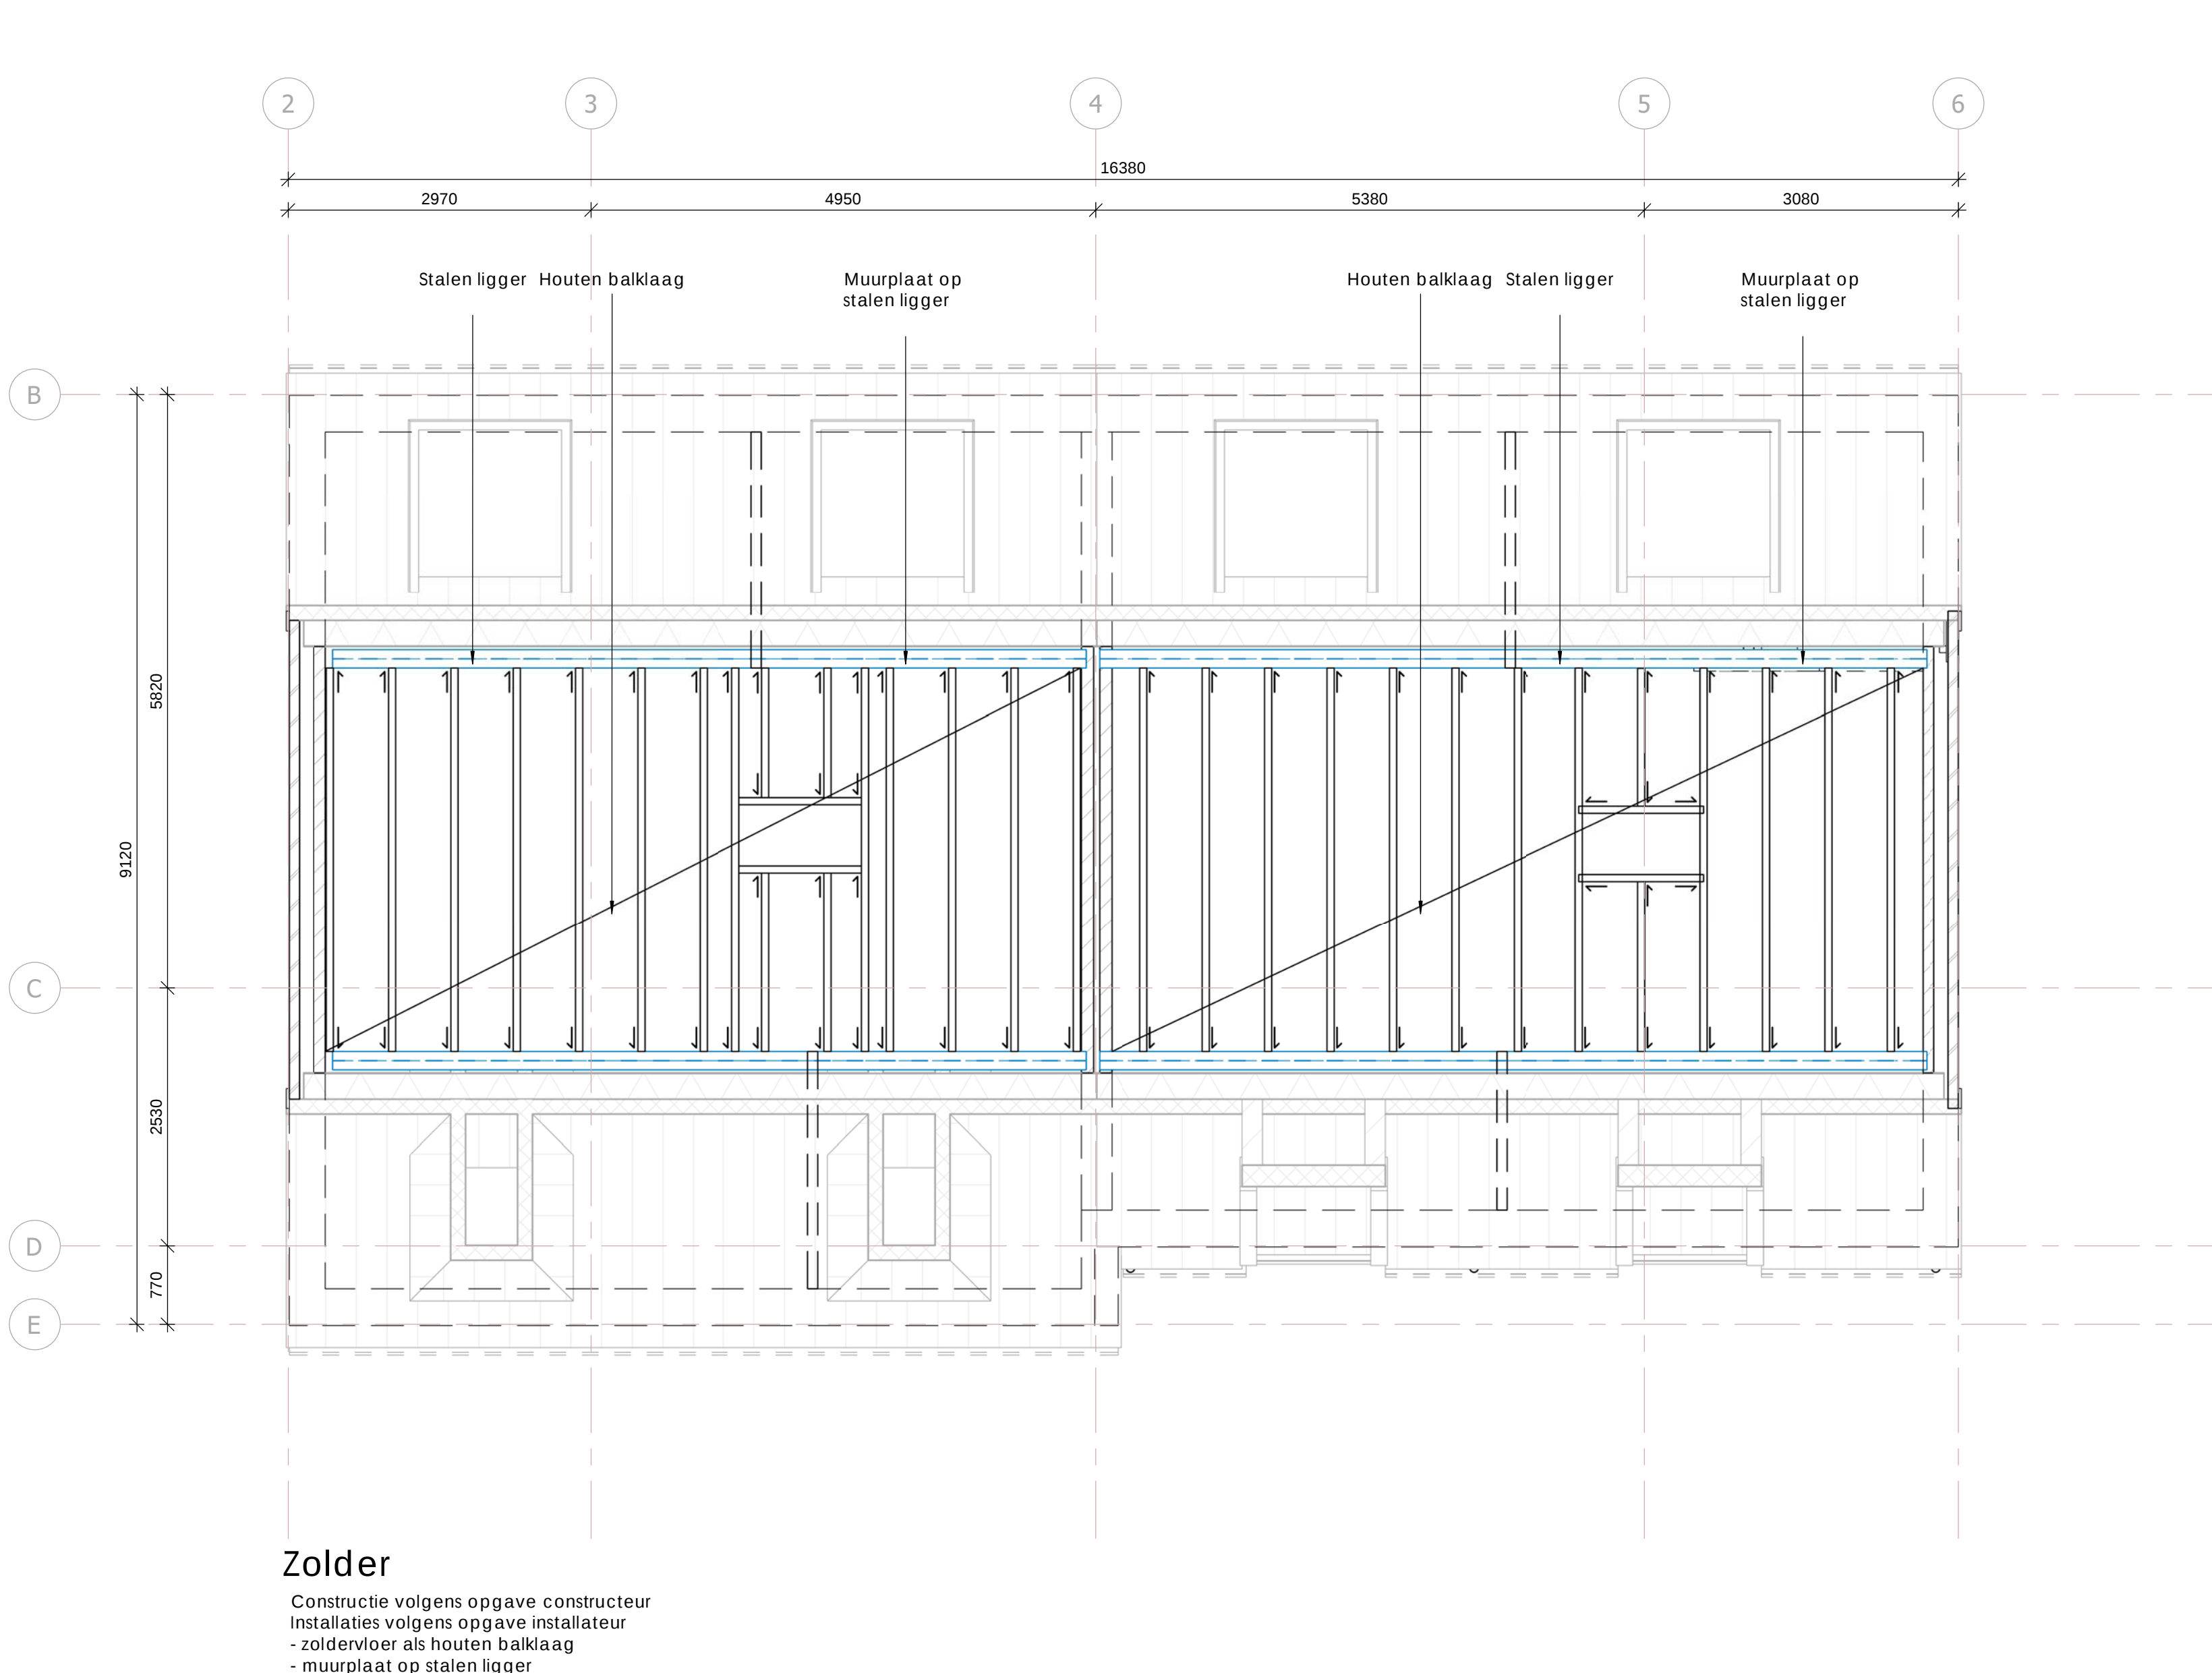
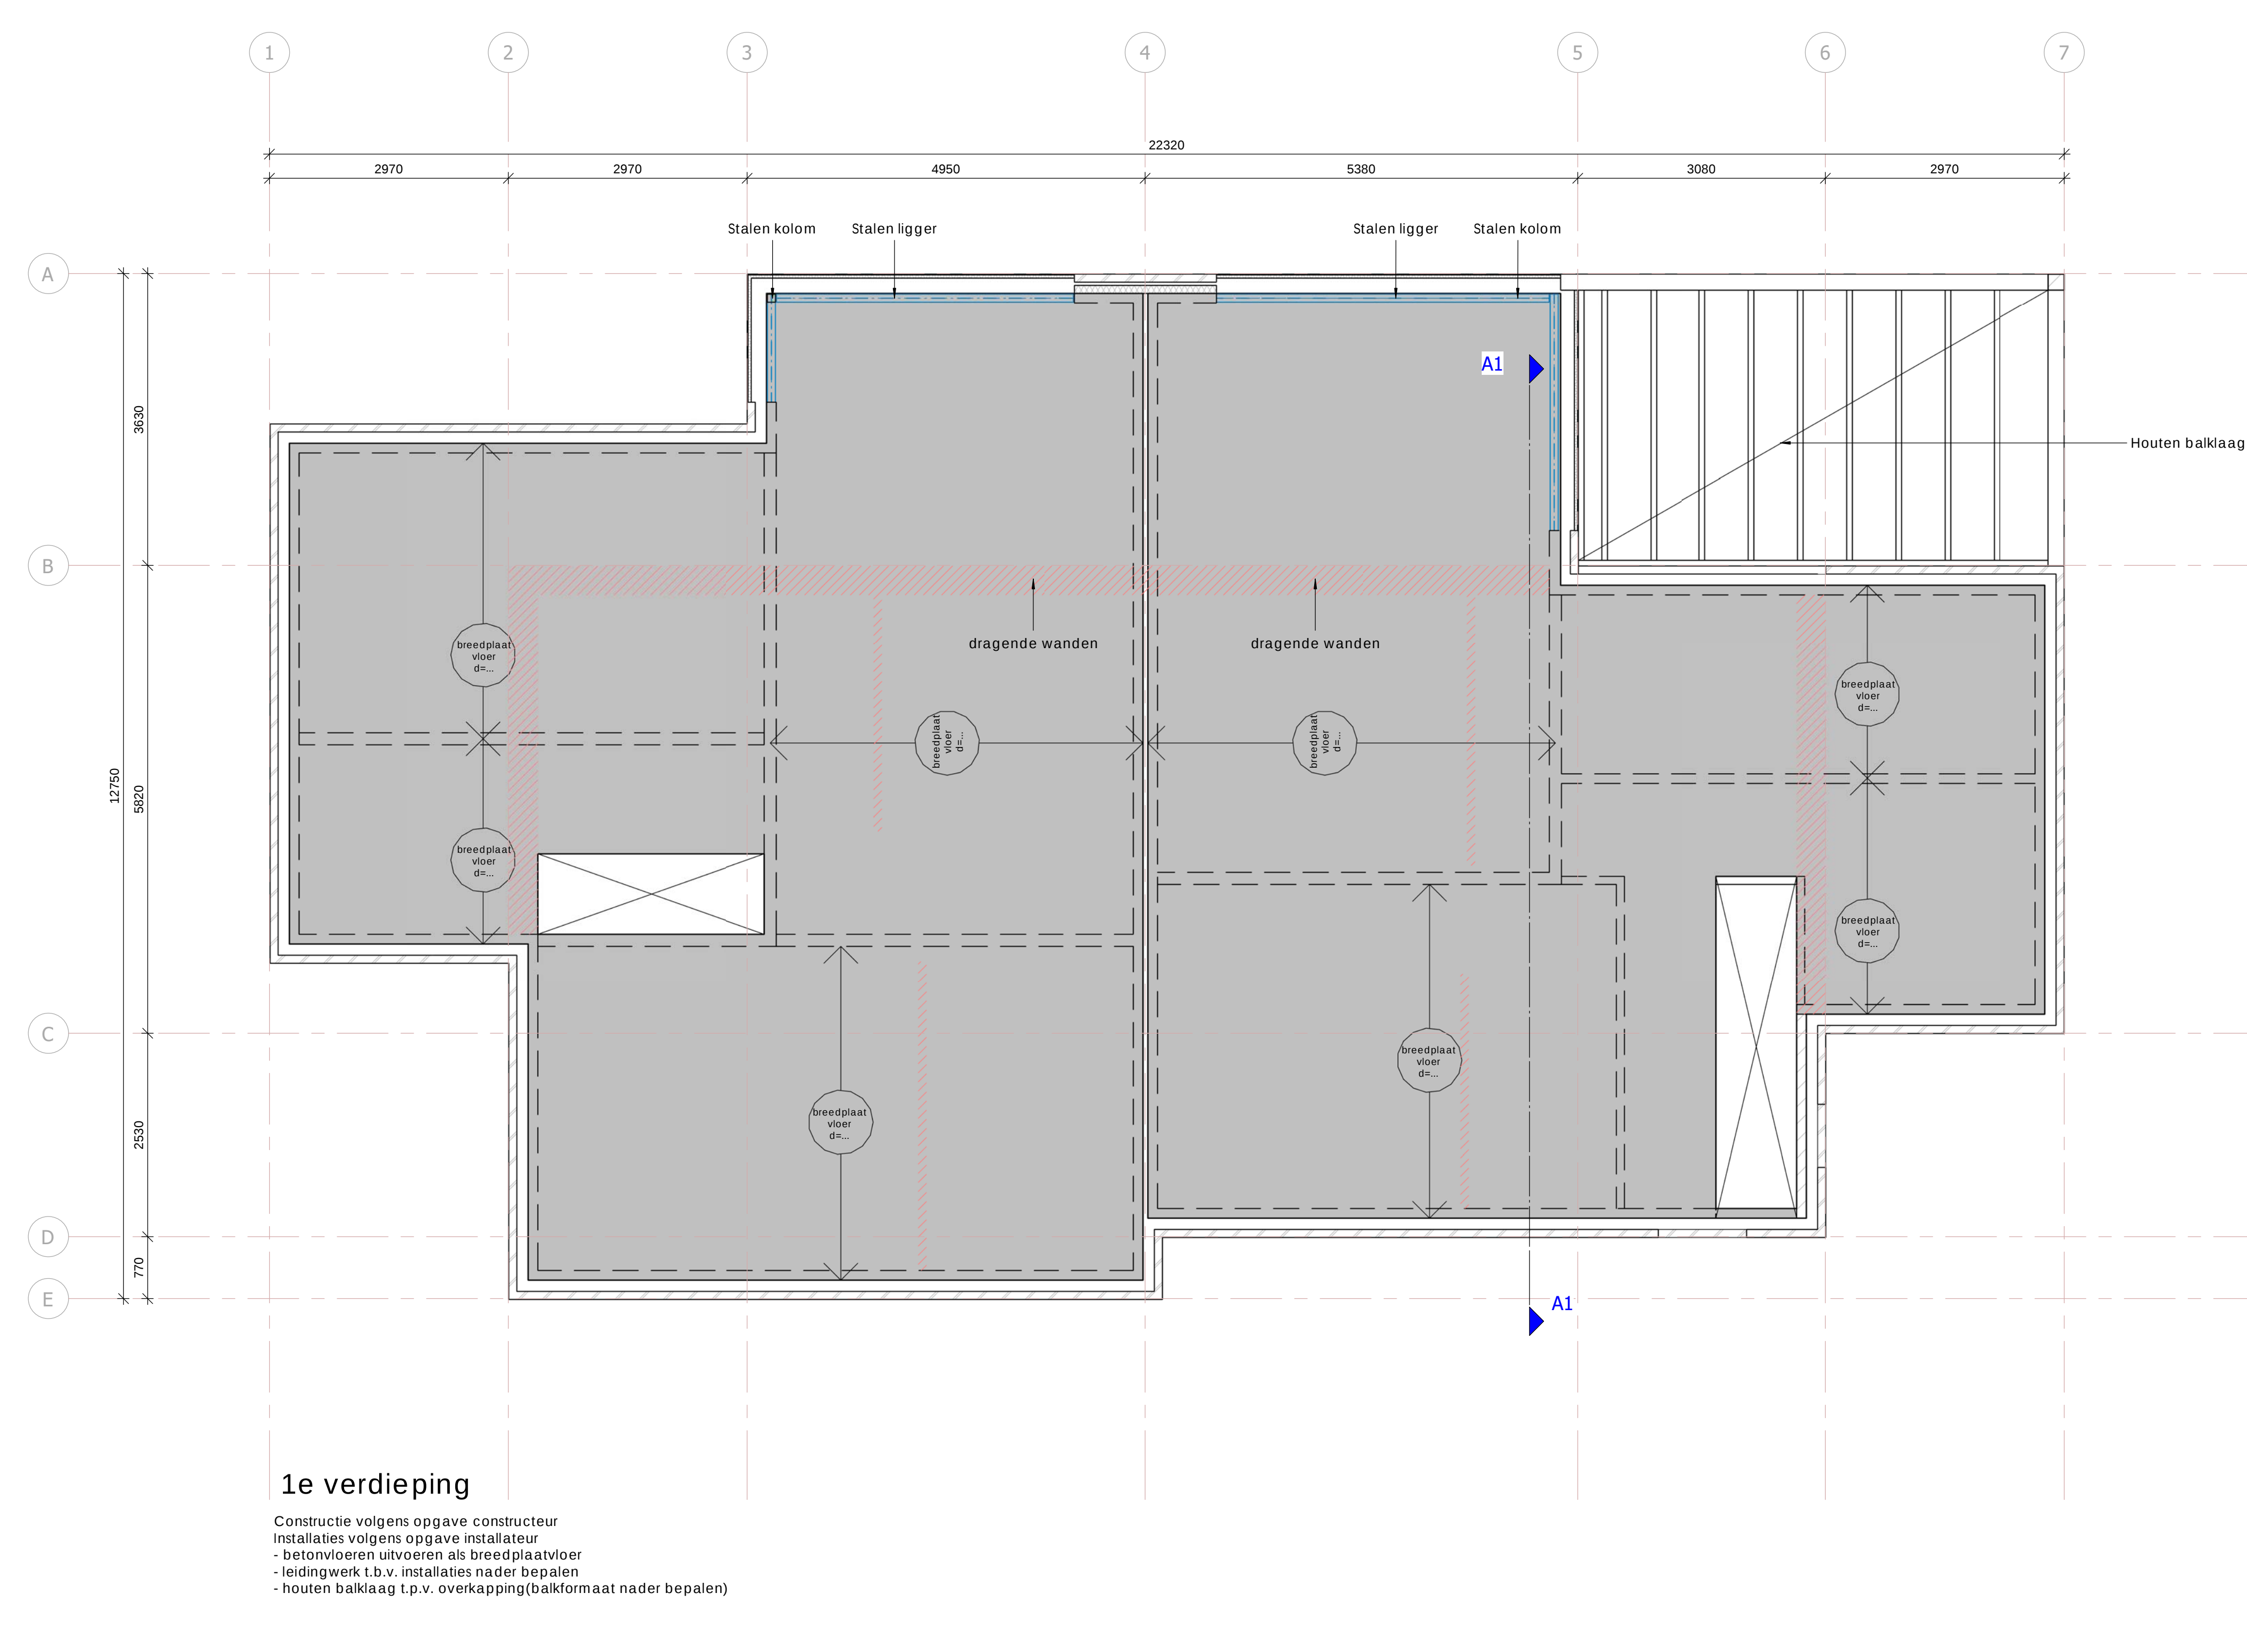


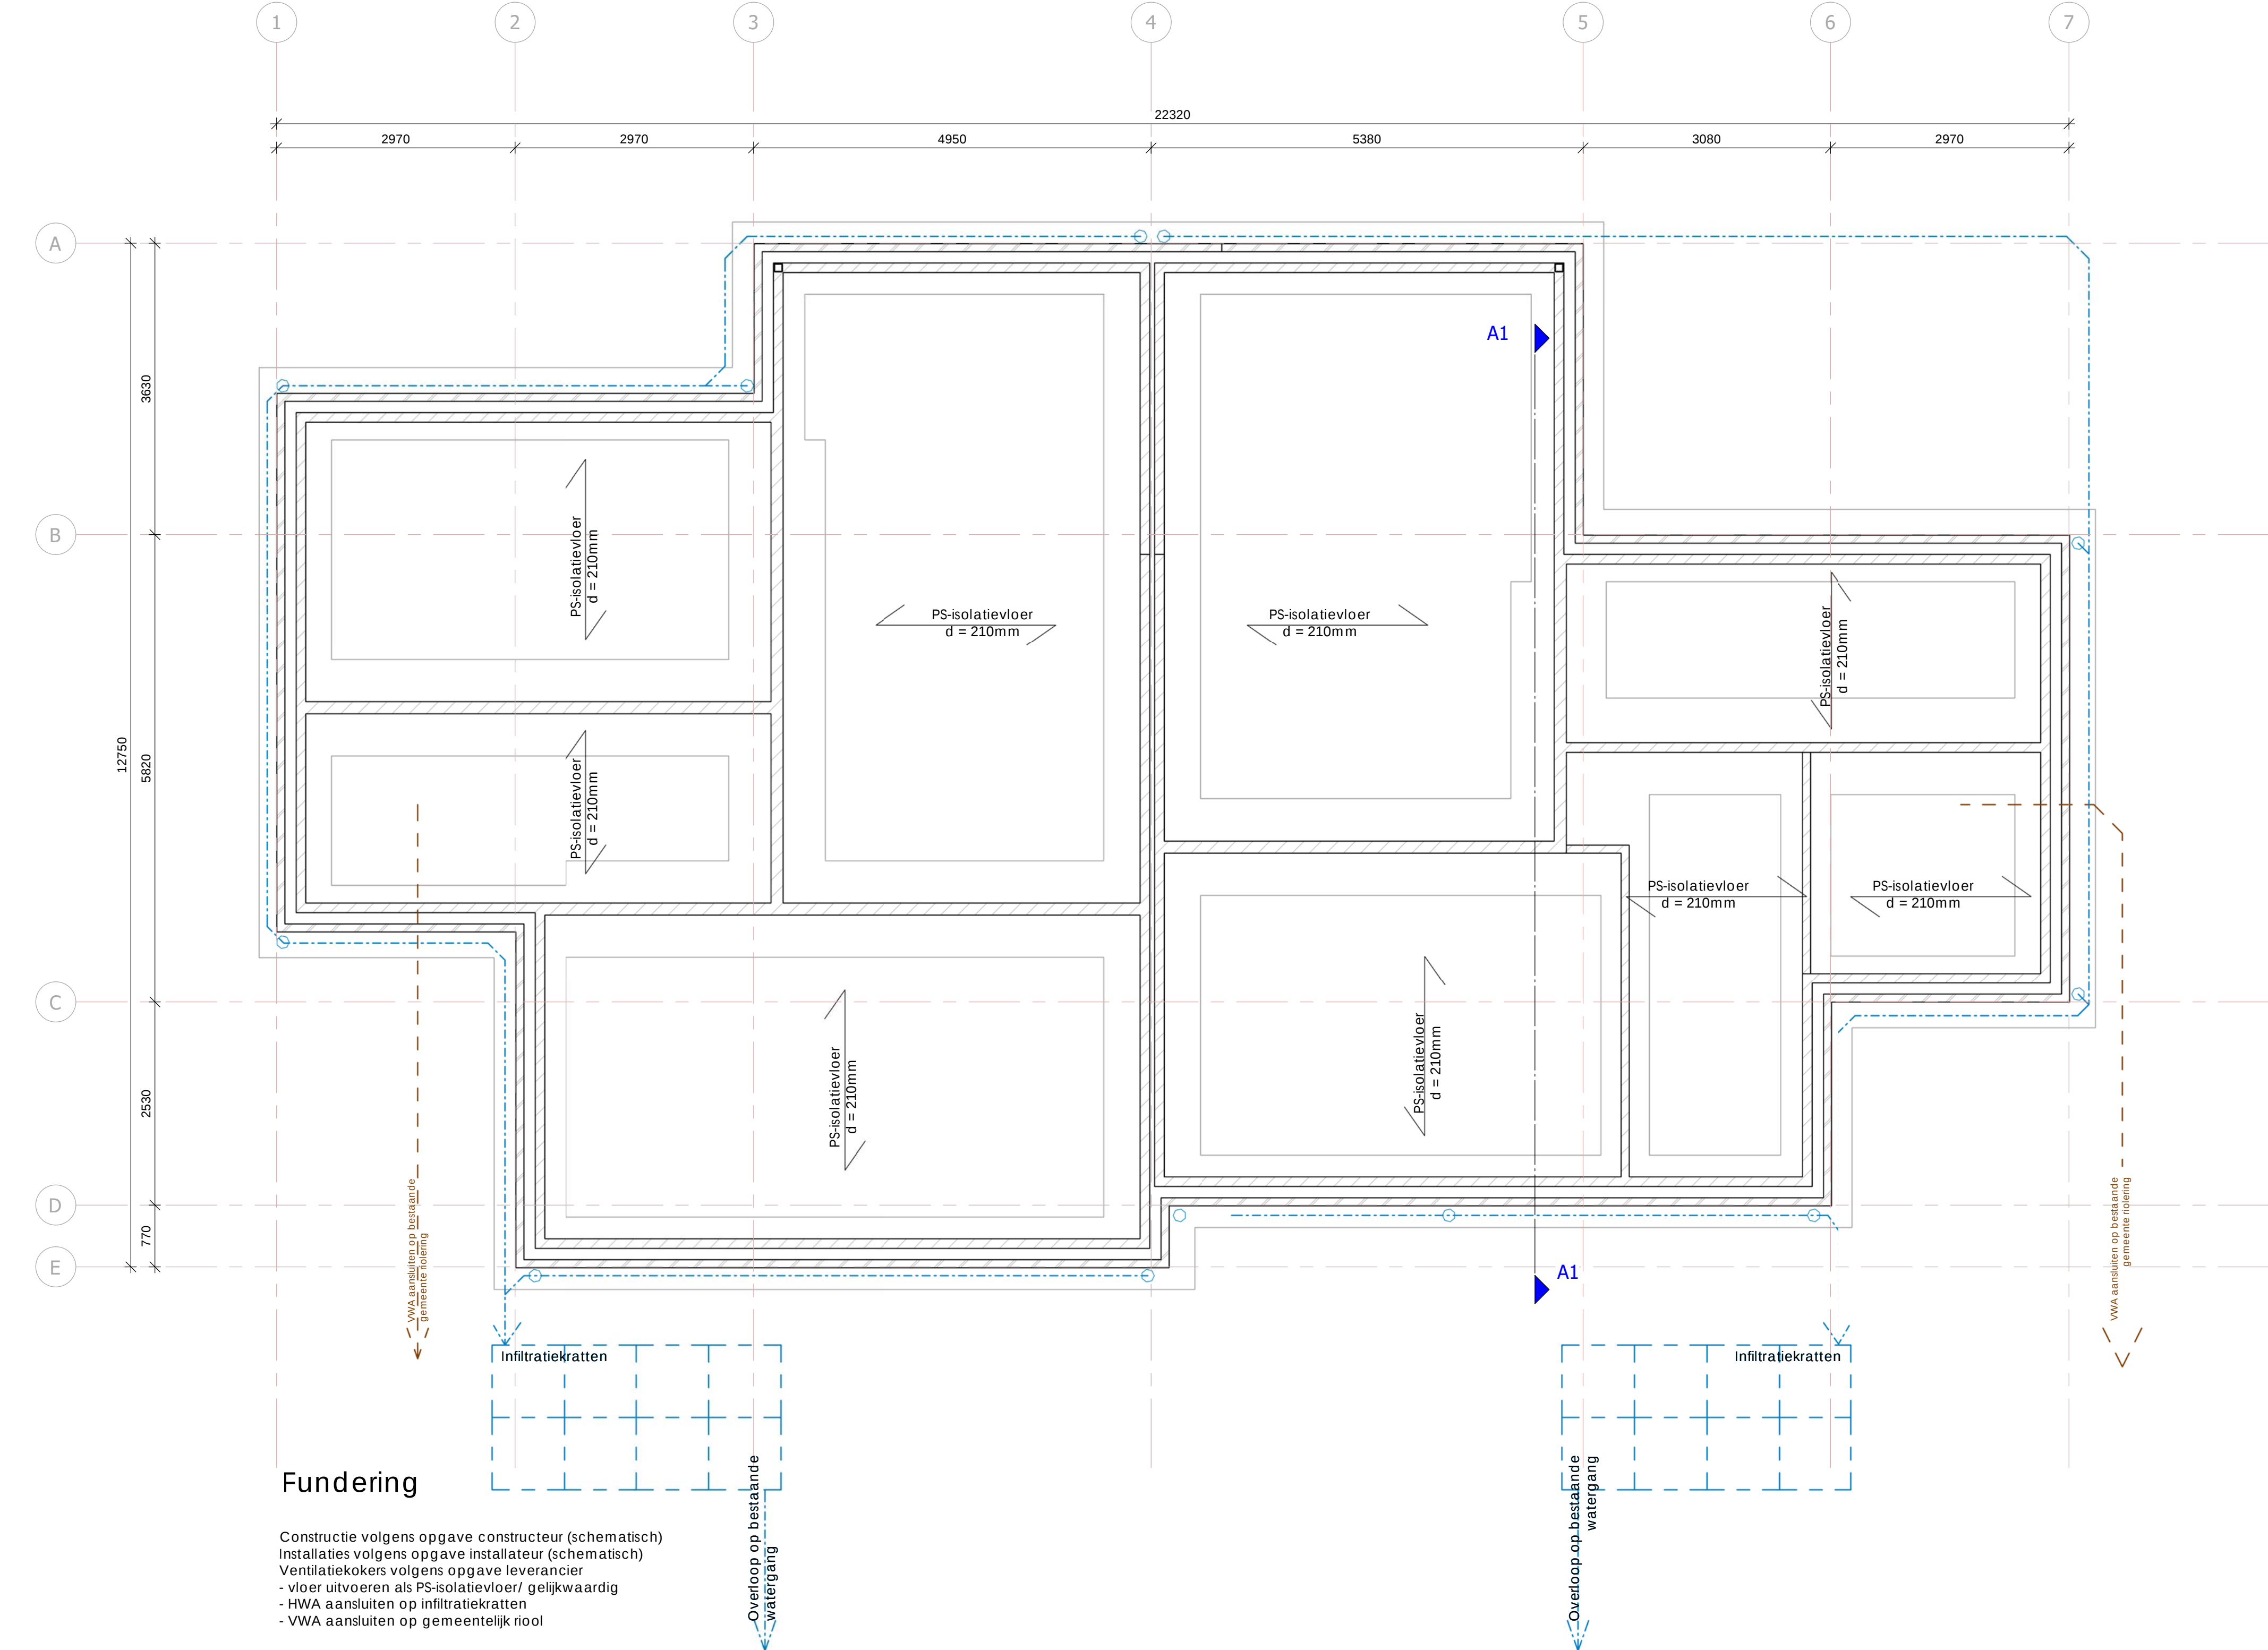

deze tekening is niet geschikt voor uitvoering

Wijziging nr. 1		Wijziging datum		Wijziging omschrijving	
PTA Midden Nederland Project Tekon Advies				De Spil 6A 3774 SE, Koolwijkbroek Tel. 06 - 34466939 E: info@ptamiddennederland.nl W: www.ptamiddennederland.nl	
				fase: Aanvraag omgevingsvergunning	
				status: Definitief	
				datum: 25-08-2020	
				opdrachtgever:	
project: Nieuwbouw twee-onder-een-kap woning Walrusweg		formaat: A0			
		schaal: 1 : 50			
onderdeel: Technisch blad		tekenaar: JvdB			
		werknummer: 202034			
		OV-02			